RELACIONS AMB L'ENTORN

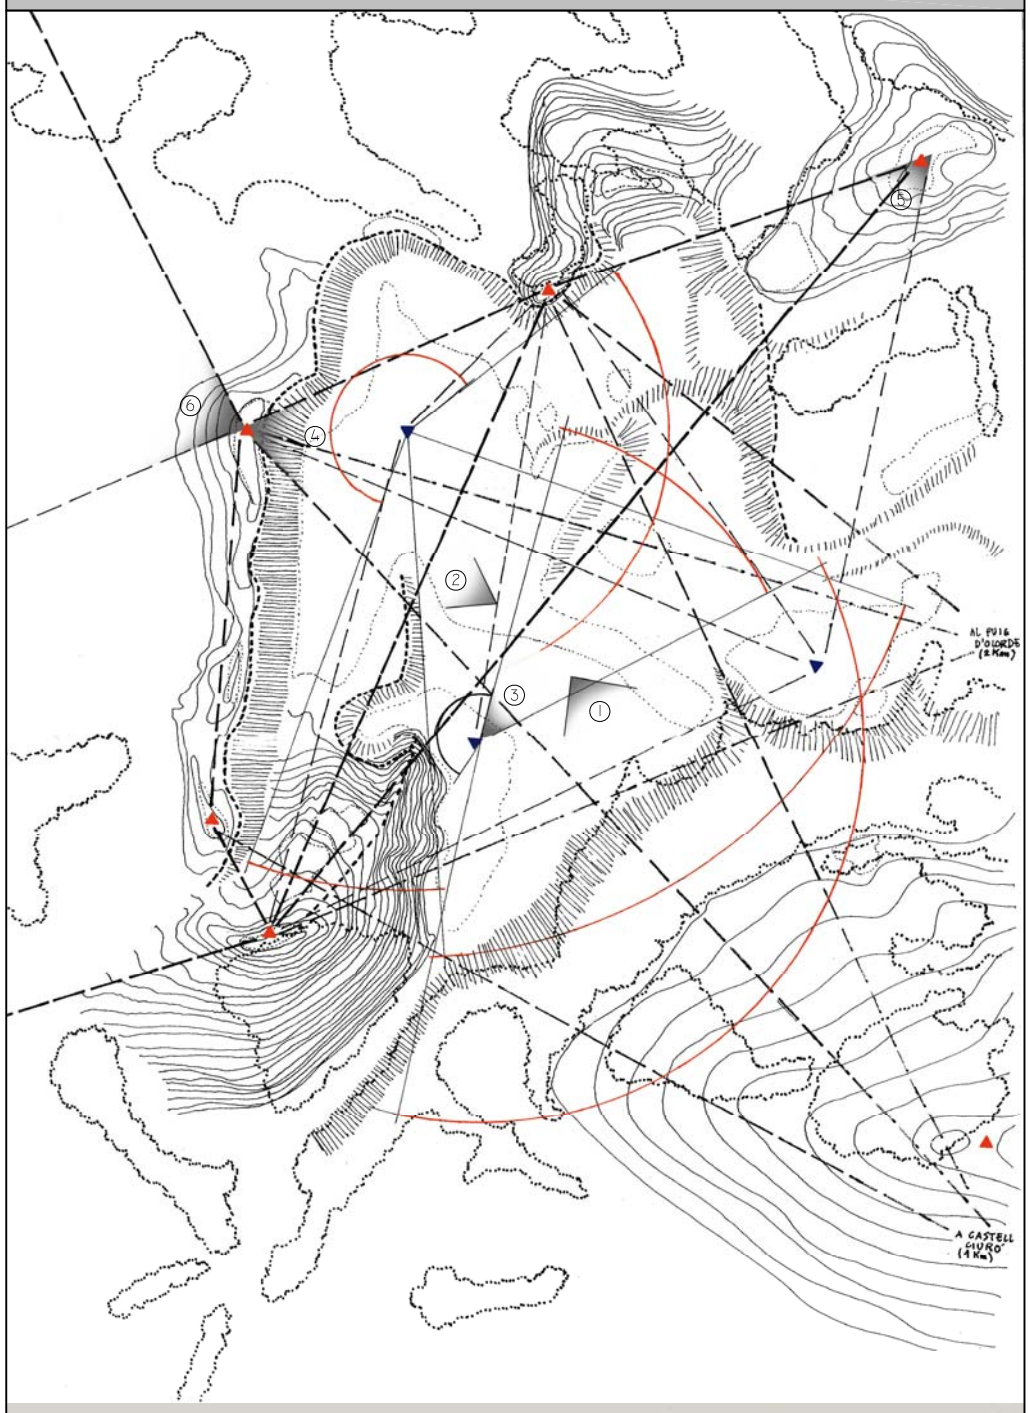

VIES I CAMINS

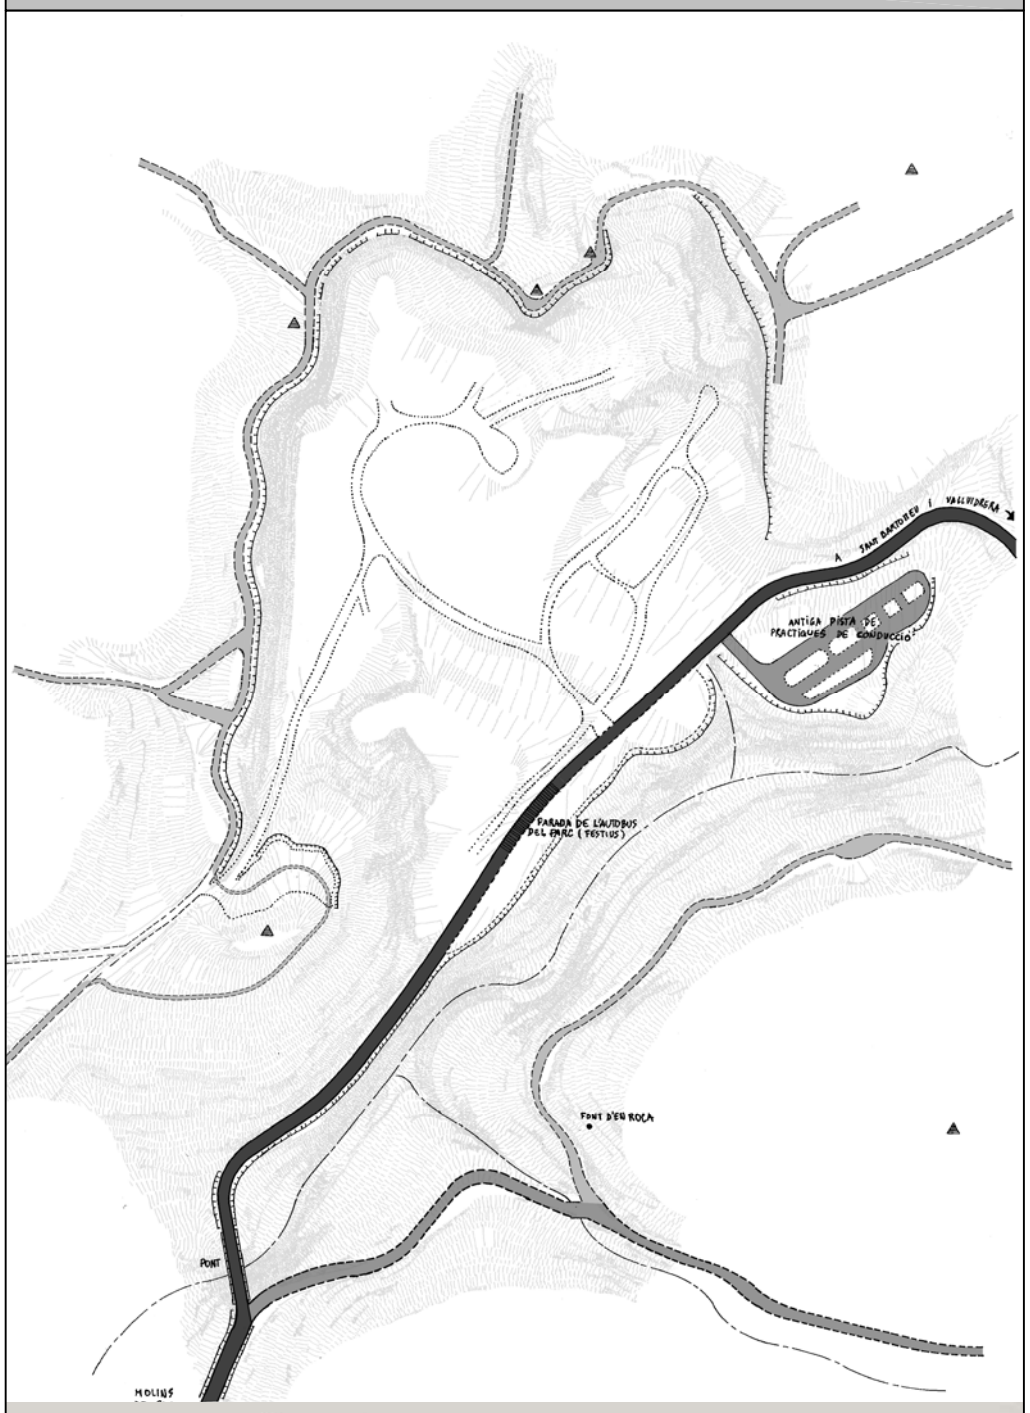

ANÀLISI
Sorgeix la necessitat de conèixer les comunicacions del lloc en relació a Collserola i als nuclis urbans propers així com els diferents fluxes que travessen o transcorren propers al futur parc per donar una resposta que valori la importància de cadascun d'ells. D'acord amb aquesta premisa s'ha establit la següent classificació:

Carretera comarcal: BV-1468 de Molins de Rei a Vallvidrera amb un trànsit d'uns 700 vehicles diaris (1300 els caps de setmana). Circulen quasi majoritàriament turismes privats que accedeixen als nuclis residencials i a les àrees de lleure. És important la circulació de bicicletes. Acull una línia d'autobús que connecta Molins de Rei amb els nuclis de la serra.

Camí rodat: d'accés a masies i/o equipaments de l'interior de Collserola.

Camí no rodat: recorreguts a peu o bicicleta que connecten diferents àrees de la serra.

Camí de carena: regorregut important a peu que voreja terraplens d'alçària i pendent considerable.

Circulació dins el Terral: trajectòries definides pe l'activitat actual (moto-cross).

DIAGNOSI
Cal contemplar la reconversió el tram de carretera comarcal que ha de travessar el parc amb els següents objectius:

- Condicionar el tram de carretera que travessa el sector per a optimitzar els diferents accesos i circulacions que s'originen.
- Ubicar un nombre de places d'aparcament considerable que absorbeixin part dels vehicles que actualment s'endinsen a l'interior de la serra.
- El parc ha de servir de connexió (bicicletes i vianants) entre la carretera i el camí de carena.
- Adequar el camí de carena existent acondicionant alguna zona com a mirador o lloc d'aturada momentània tot protegint alguns trams davant la caiguda al buit.
- El viari interior ha de sorgir del propi projecte i ha d'estar íntimament relacionat amb aquests tres elements.

ANÀLISI
Les característiques topogràfiques del lloc diferencia una zona alta perimetral d'un interior deprimit i dominat on es desenvoluparan les diferents activitats del parc. Cal conèixer quins són els llocs més rellevants des del punt de vista visual i de relació amb l'entorn, per a ubicar les diferents activitats, recorreguts elements construits, etc. A continuació es relacionen aquells elements considerats per a conèixer el caràcter de les diferents àrees que integren el lloc del projecte.

Punts emergents: integrats en el recorregut de la part superior amb domini sobre el parc i els seu entorn.

Punts deprimits: a l'interior del parc, permeten la contemplació des dels llocs més alts exteriors.
Plataforma plana: en funció del seu tamany i alçària desenvoluparà funcions concretes en el parc.

Visuals entre punts emergents: defineixen referències en els itineraris elevats.
Visuals de domini: defineixen els llocs per a l'aturada i contemplació des de l'exterior.

Panoràmica desde punt deprimit: elimitades per la topografia i elements naturals del propi lloc.
Horitzó visual immediat: definit per carenes i arestes importants del lloc.

Barrera visual: elements topogràfics insalvables i amb un impacte dur i considerable en el paisatge.

Massa d'arbres: s'ha considerat aquelles masses bpscoses perennes.

DIAGNOSI
El talús perimetral s'erigeix com la gran muralla que delimita visualment el parc i des d'on es té una visió global i/o particular depenent del lloc on es situem. A més, ofereix visions més llunyanes, ja siguin de la pròpia serra de Collserola o de la comarca. És, per tant, un lloc ideal per a situar elements que permetin l'aturada en el camí i la contemplació d'aquets diferents aspectes esmentats. A la zona deprimida les visuals cal buscar-les dins del propi parc, en alguns punts dels seus límits i al llarg del front de la riera que actua com a teló de fons més suau que el talús existent a la banda oposada. Cal destacar també els fronts de talús que impacten en el paisatge i que han de ser objecte de tractament ja sigui indirectament amb barreres vegetals externes o amb la intervenció directa en la seva forma i aspecte.

EL LLOC: INTERACCIONS

ORDENACIÓ I EQUIPAMENTS DEL PARC DEL TERRAL A LA SERRA DE COLLSEROLA

Escala: S.E.

5