




SECCIÓ 2.1

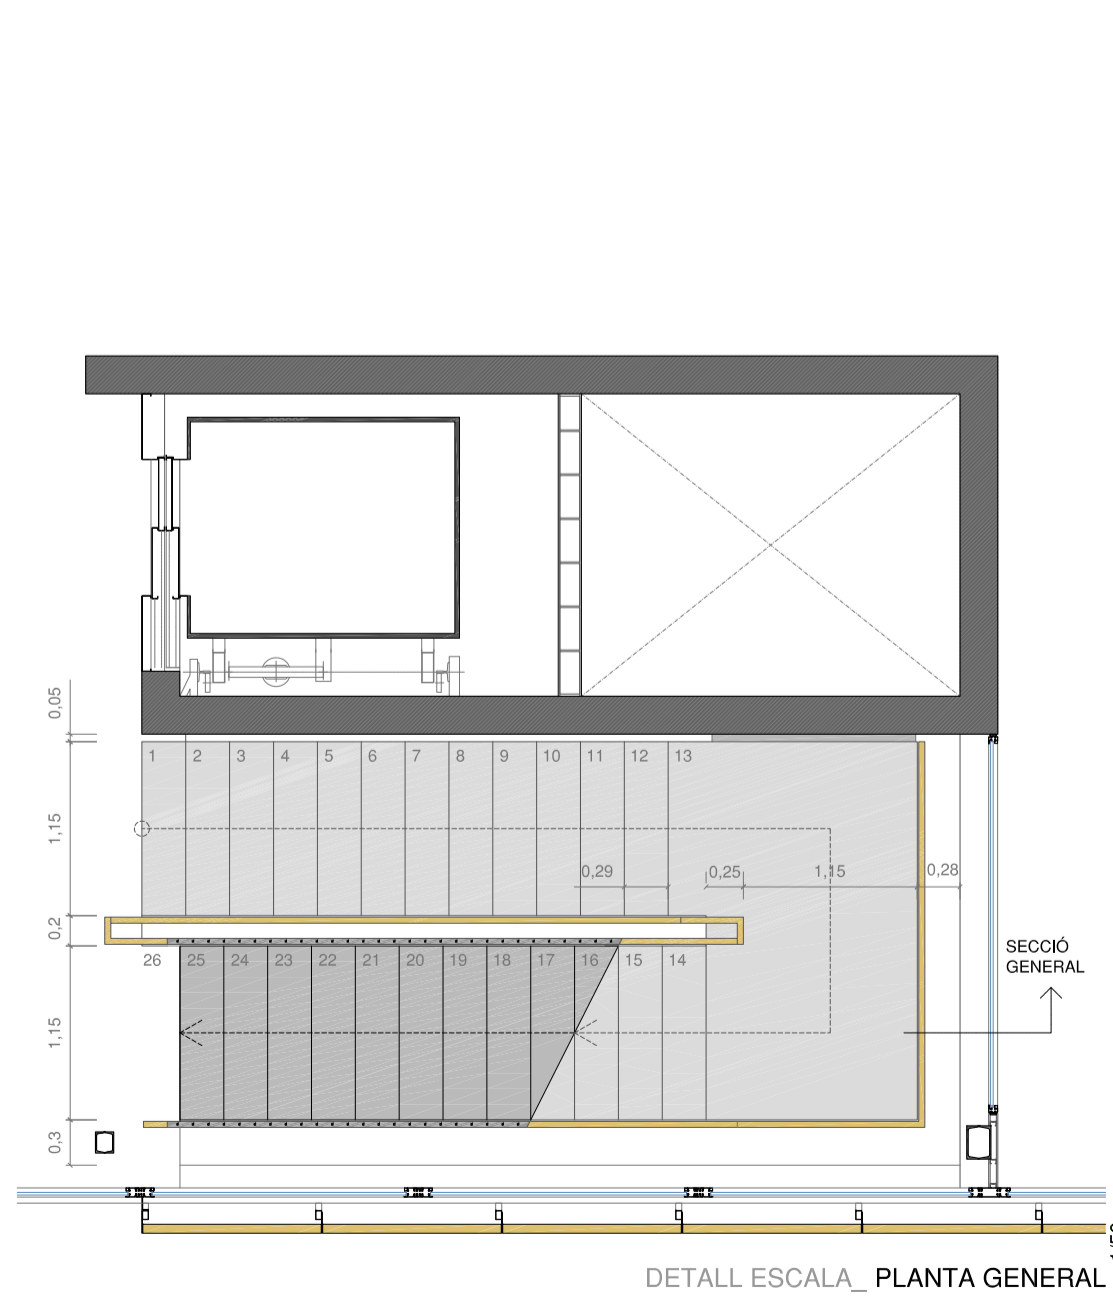



DETALL ESCALA\_PLANTA GENERAL 1/50

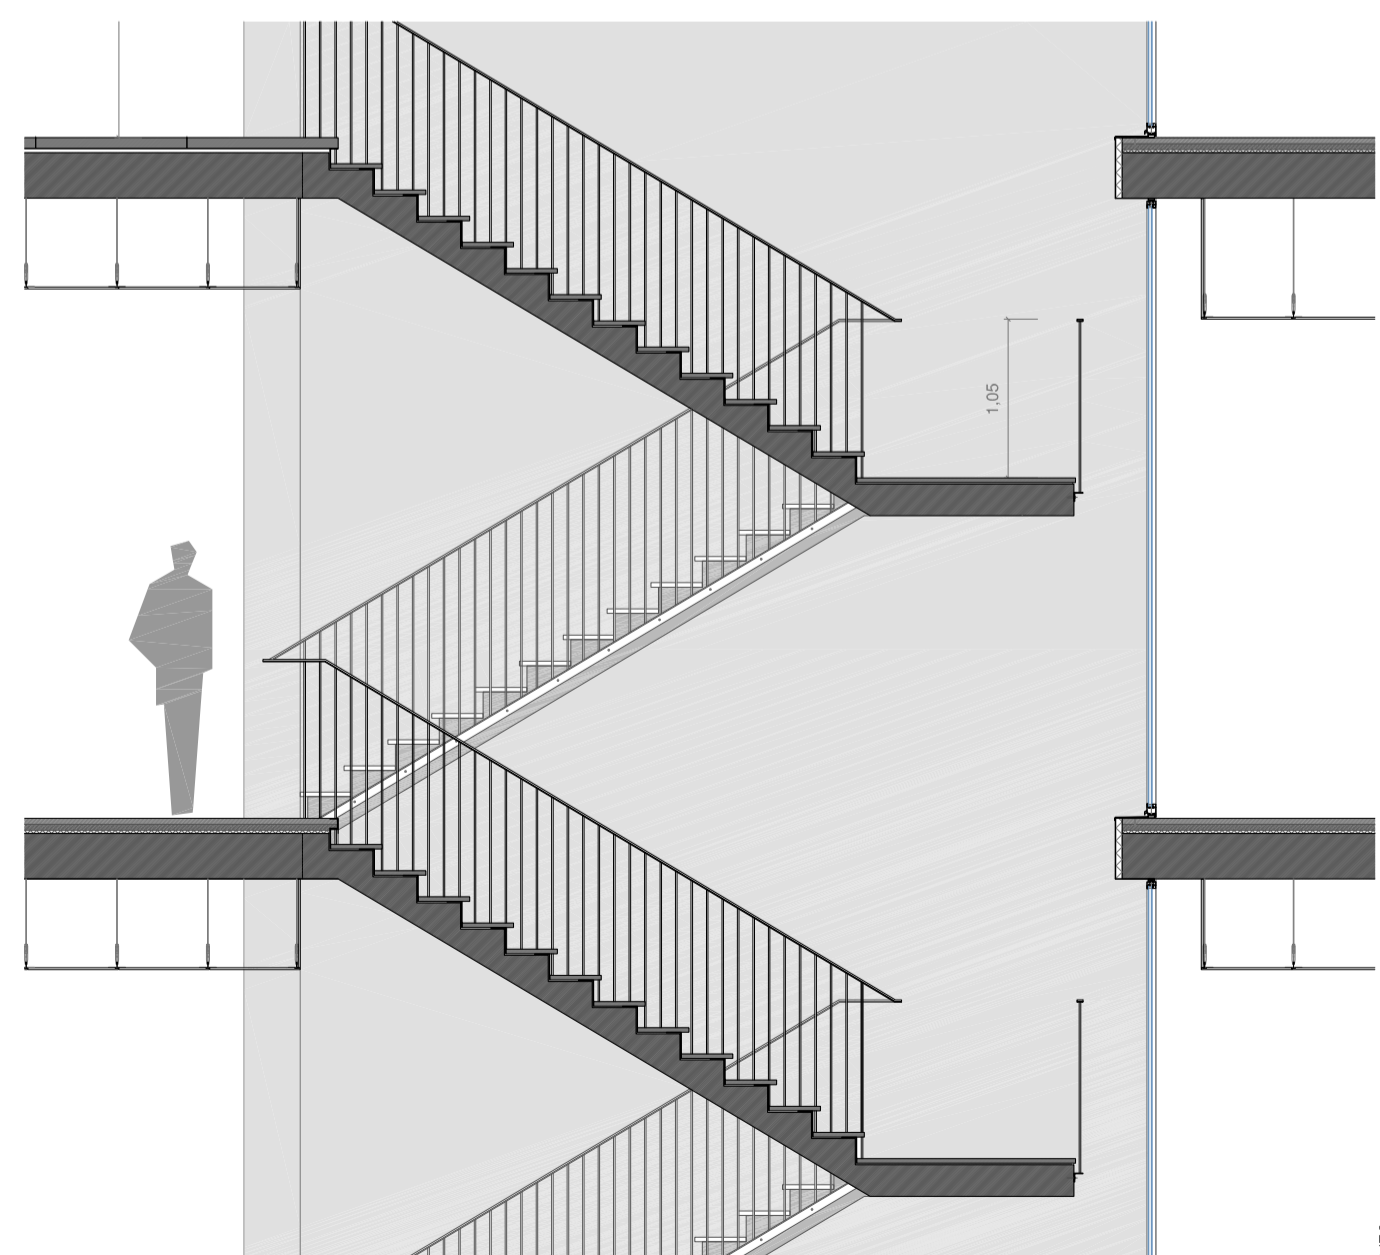

SECCIÓ GENERAL 1/50

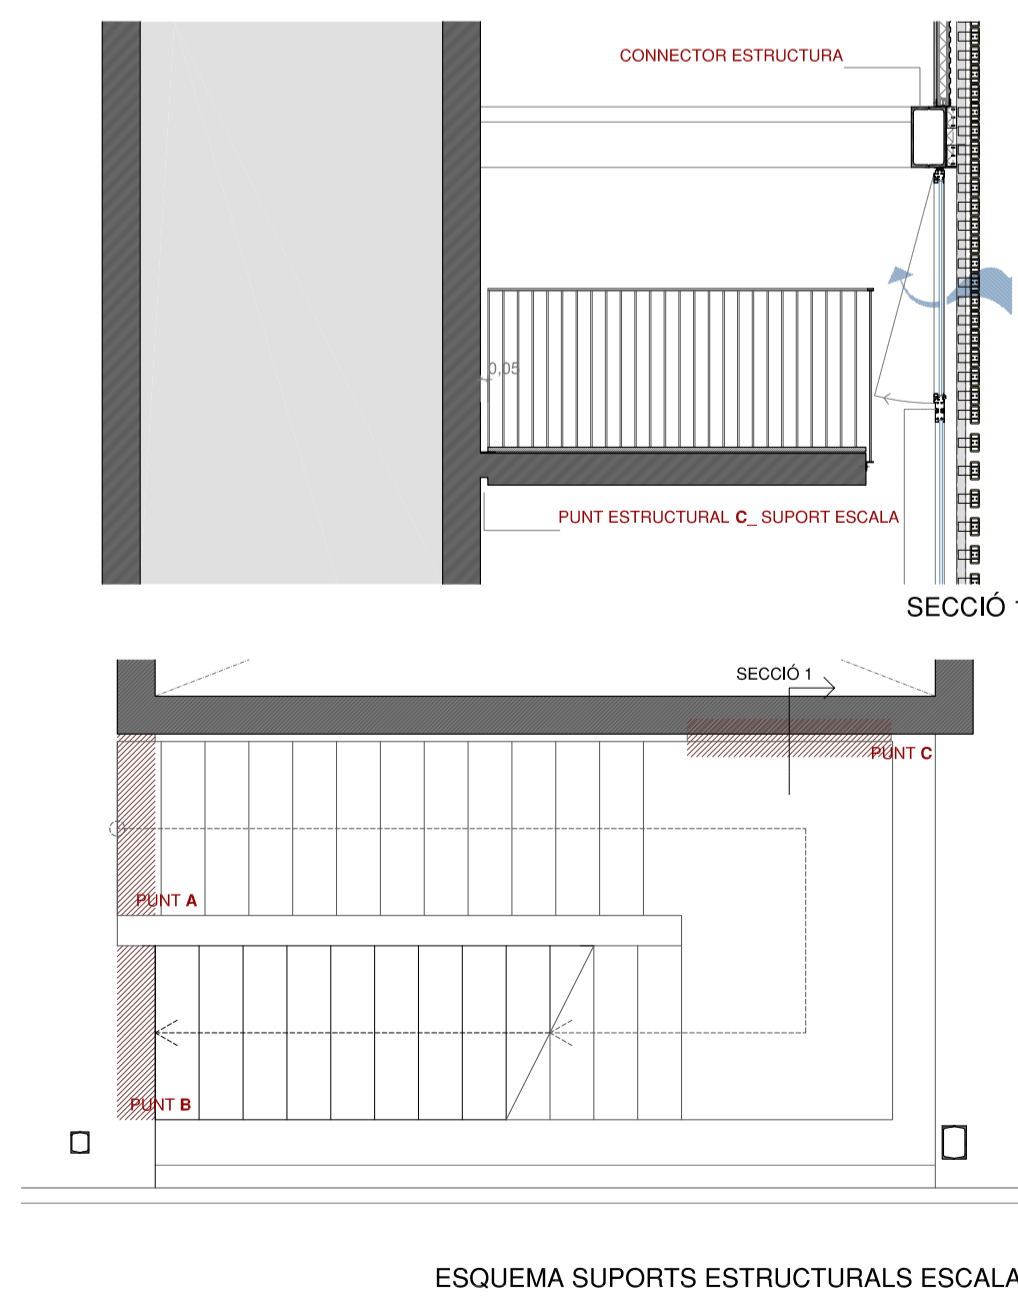

ESQUEMA SUPORTS ESTRUCTURALS ESCALA 1/50

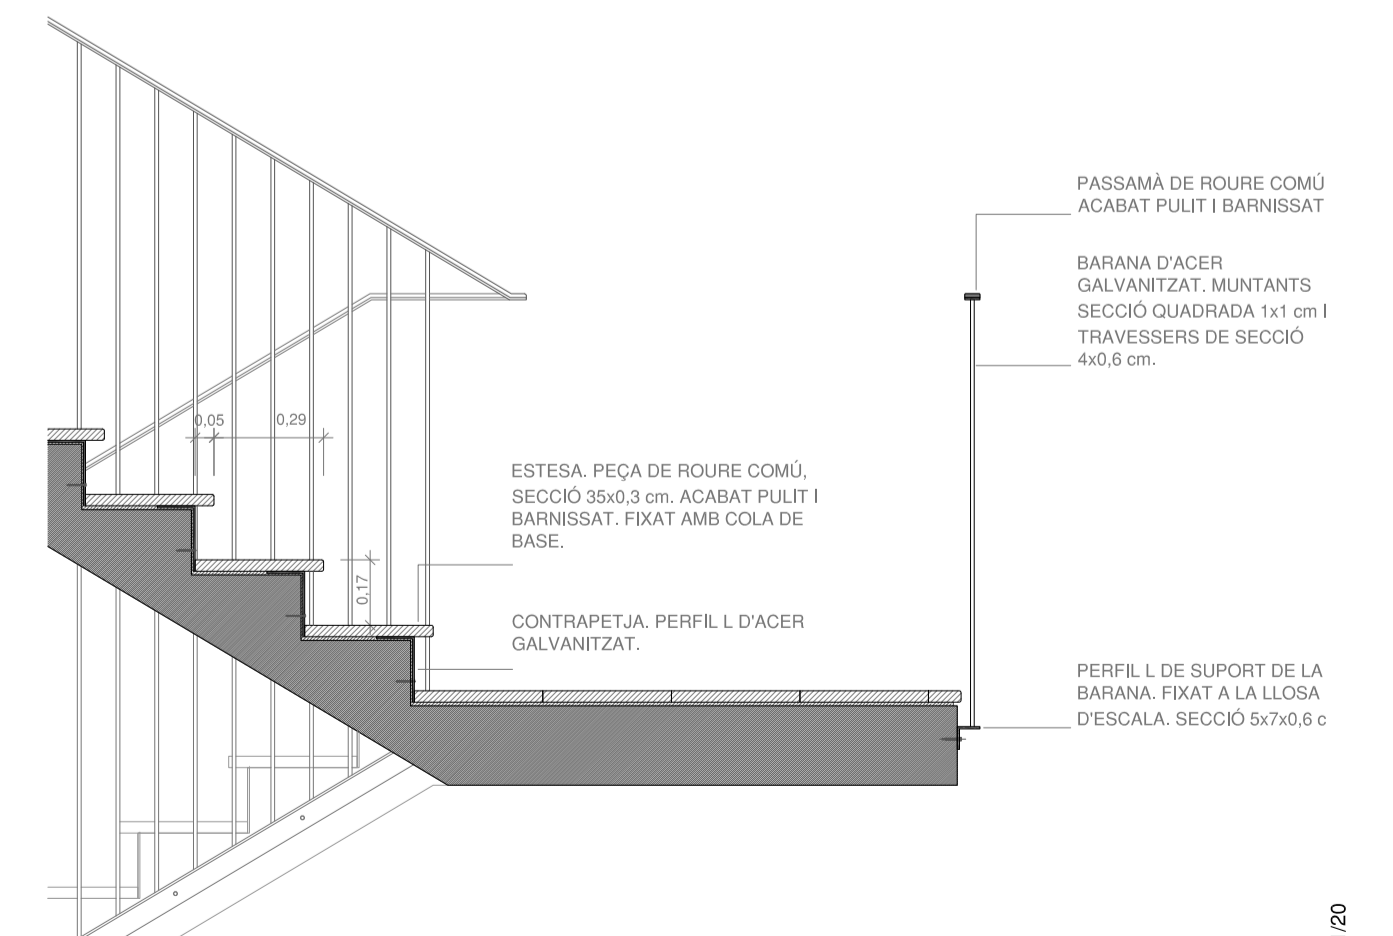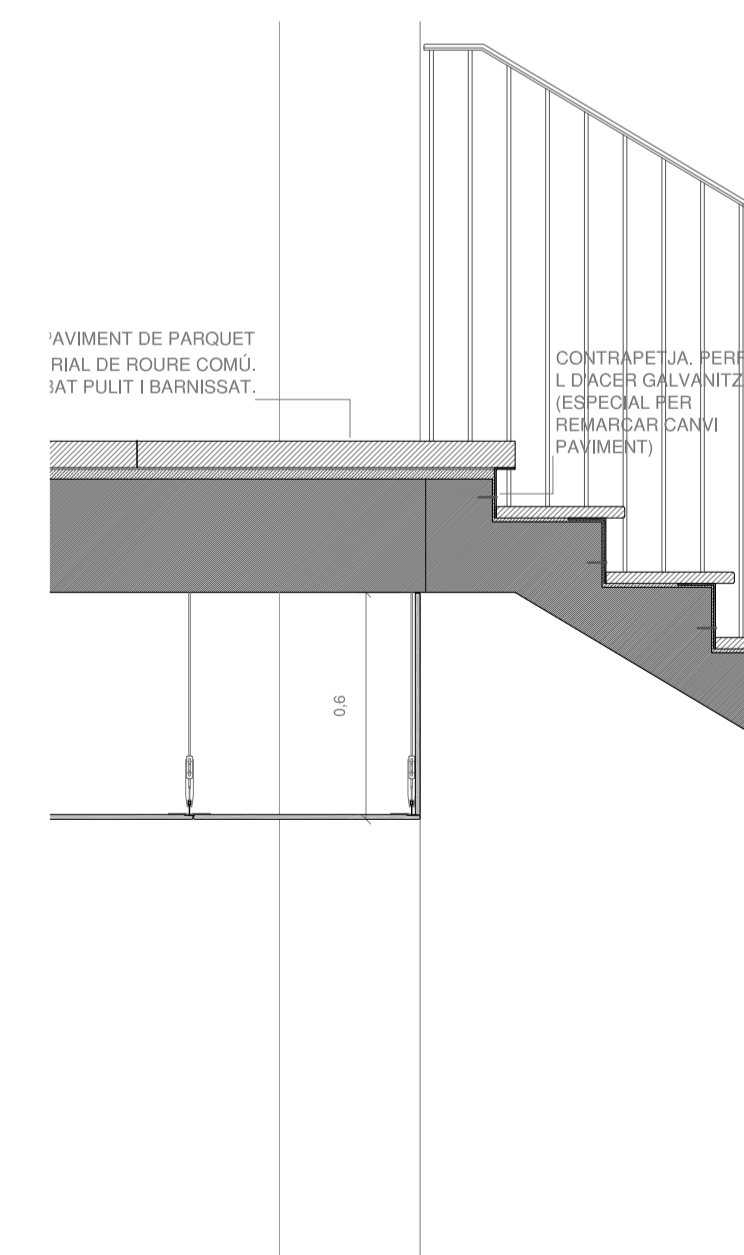

DETALLS\_MATERIALS ACABAT 1/20