


SECCIÓ 3.1\_ ALÇAT plça. JOSEP FERRATER I MORA

1/200

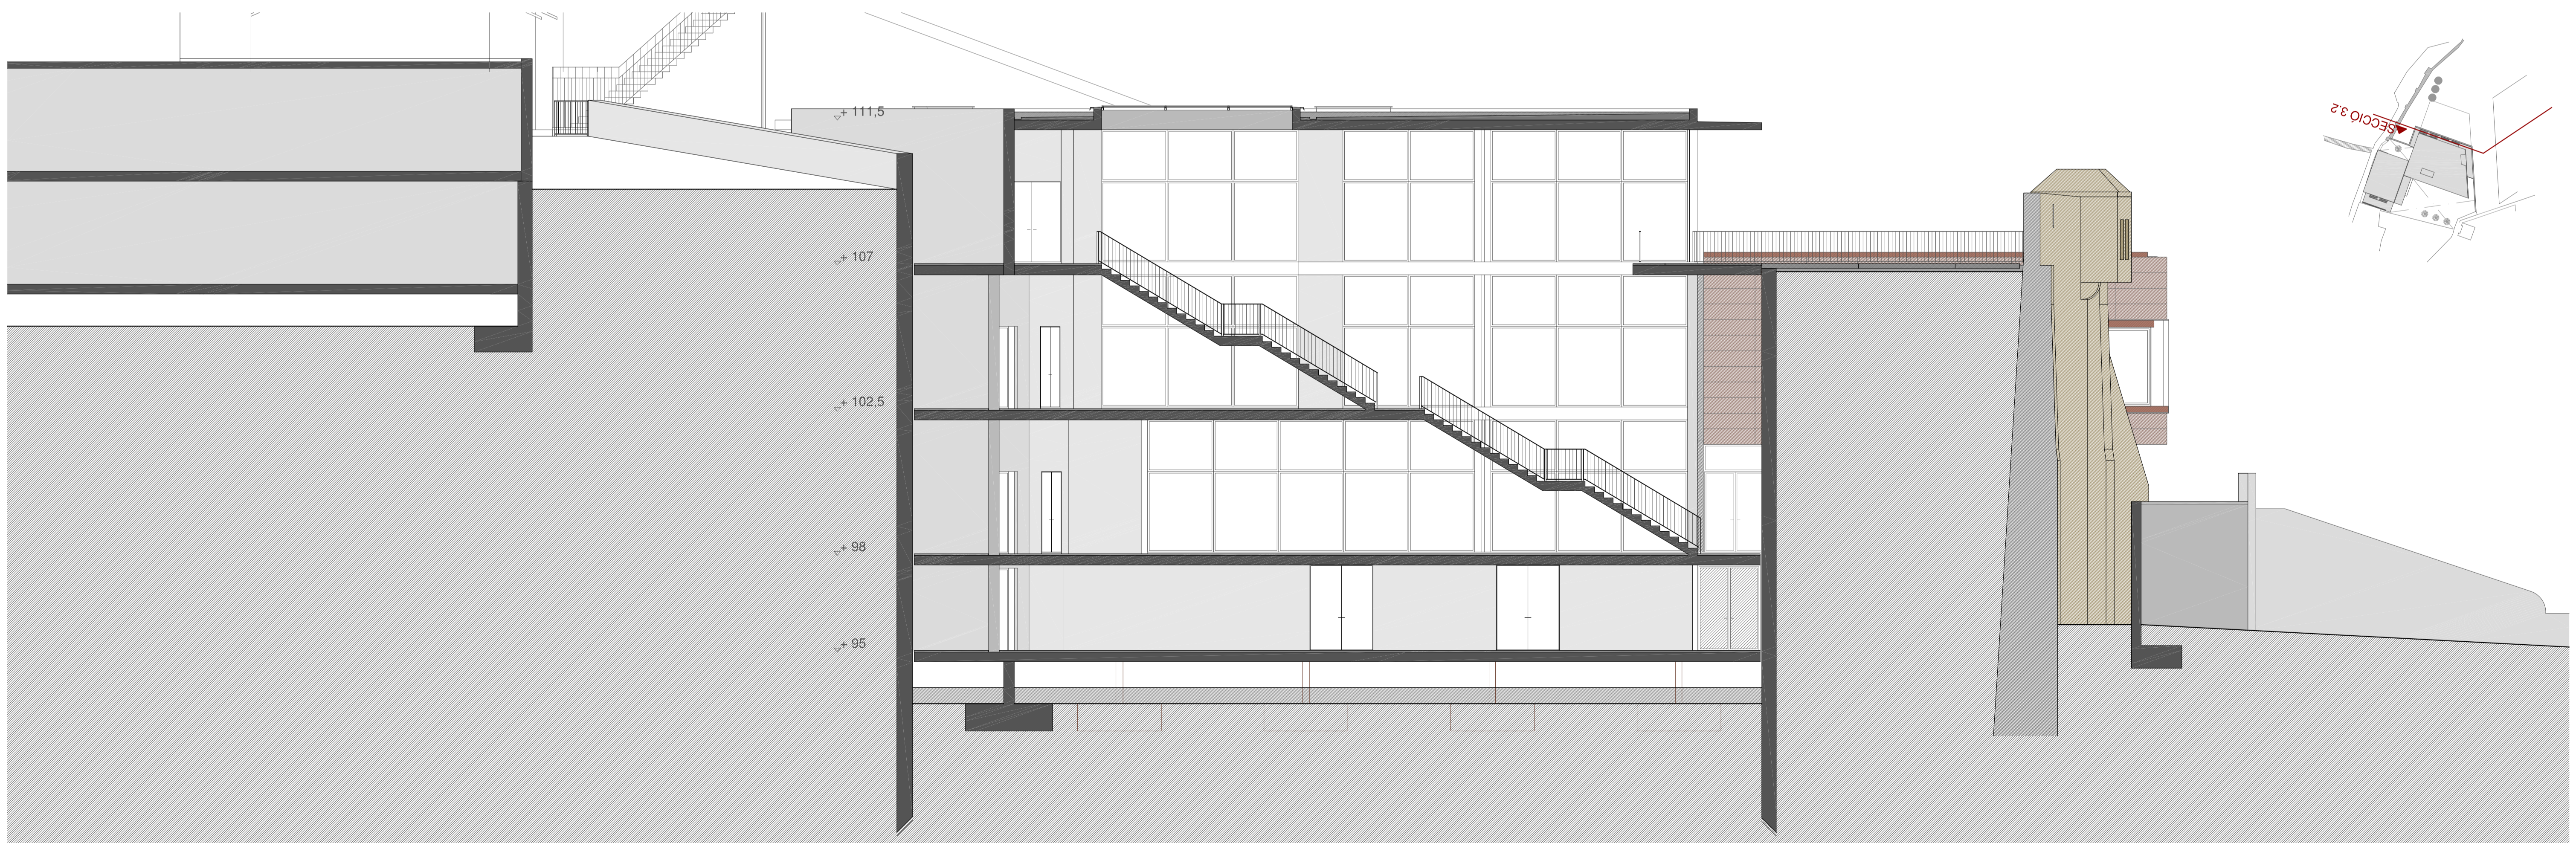

SECCIÓ 3.2\_ PAS PÚBLIC