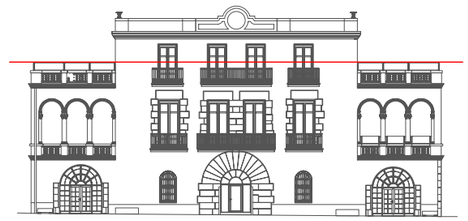

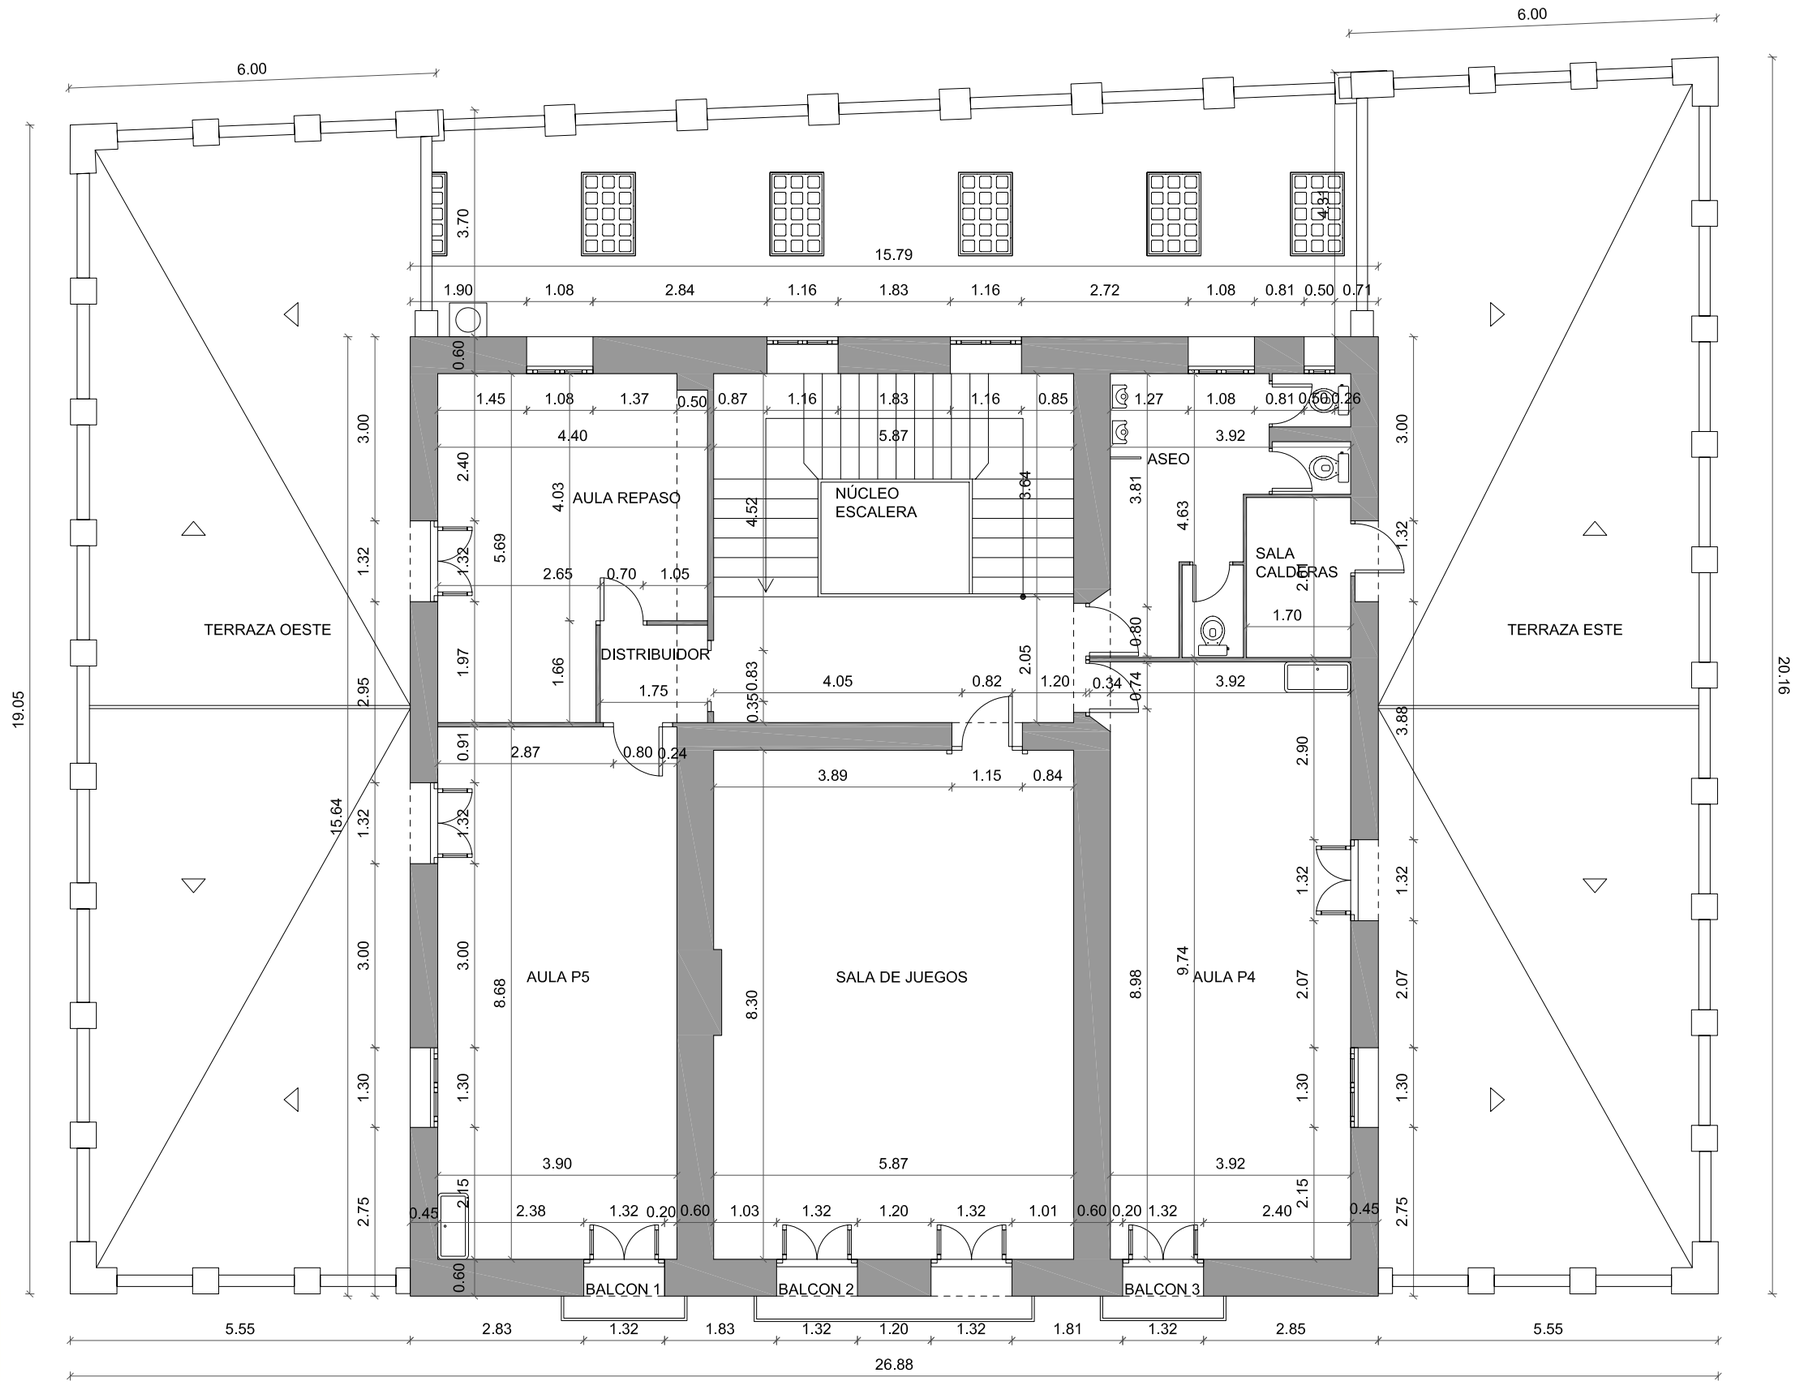

Arxiu Patrimoni Arquitectònic Catalunya
EPSEB UPC

IGNASI IGLESIAS, SANT ANDREU (BARCELONA), ARQUITECTURA E HISTORIA

TUTOR: BENET MECA

ALUMNA: ALBA MONTES

E: 1/100

N

PLANTA SEGUNDA, COTAS

18

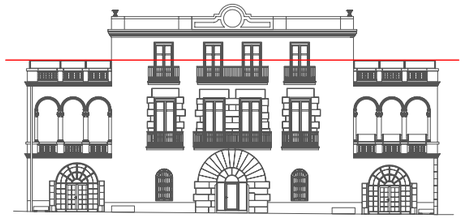

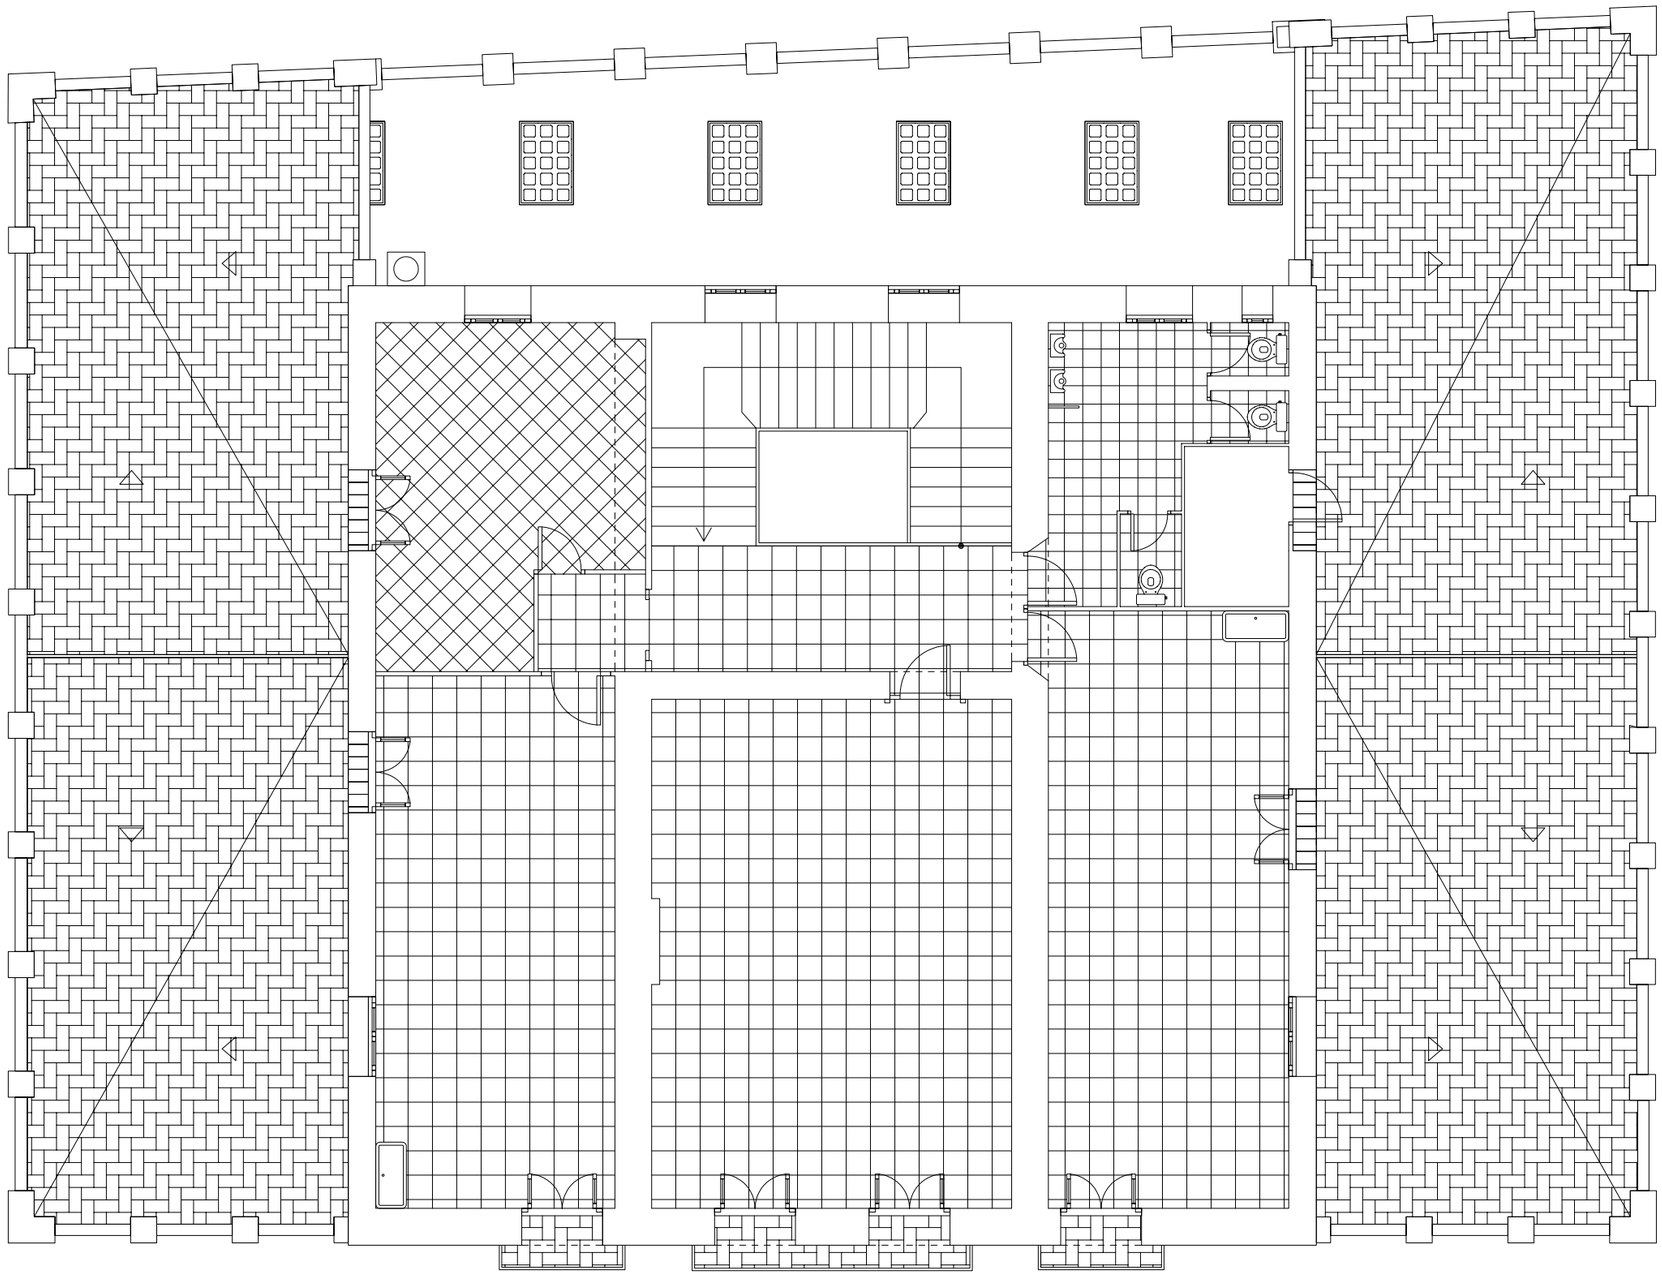

1 PAV. CERAMICO DE 30x30cm

2 ZOCALO DE 13x13cm

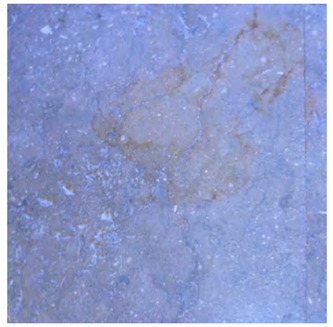

3 PAV. CERAMICO DE 40x40cm

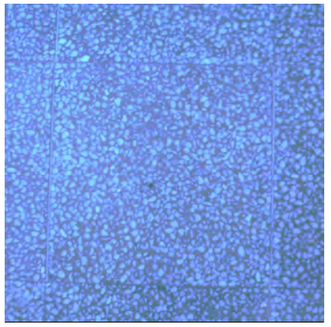

4 PAV. CERAMICO DE 30x30cm

5 PAV. DE TERRACOTA DE 40x20cm

6 PAV. CERAMICO DE 40x40cm

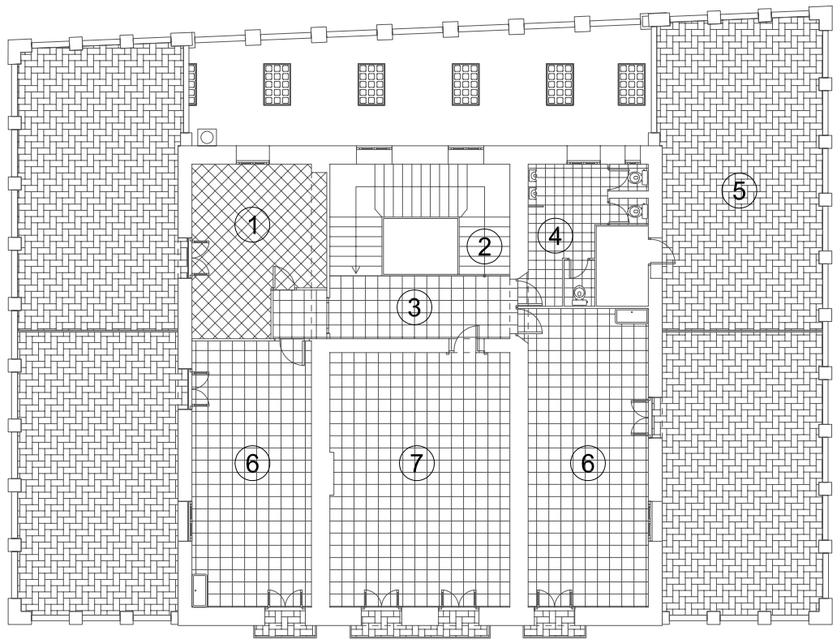

7 PAV. CERAMICO DE 40x40cm

Arxiu Patrimoni Arquitectònic Catalunya
EPSEB UPC

IGNASI IGLESIAS, SANT ANDREU (BARCELONA), ARQUITECTURA E HISTORIA

TUTOR: BENET MECA *ALUMNA: ALBA MONTES*

E: 1/200

N

PLANTA SEGUNDA, FOTOS DE PAVIMENTOS

20

1 TERRAZA OESTE

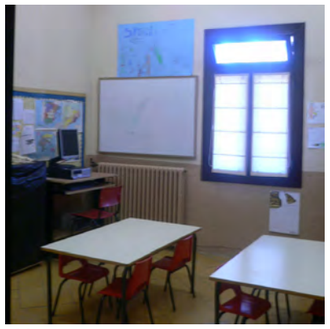

2 AULA DE REPASO

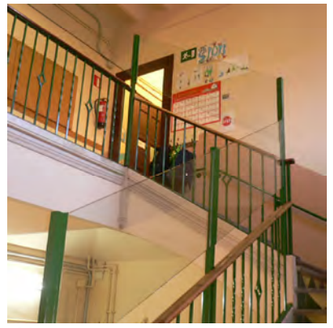

3 ESCALERA ACCESO A P.SEGUNDA

4 ASEO

5 TERRAZA ESTE

6 AULA P5

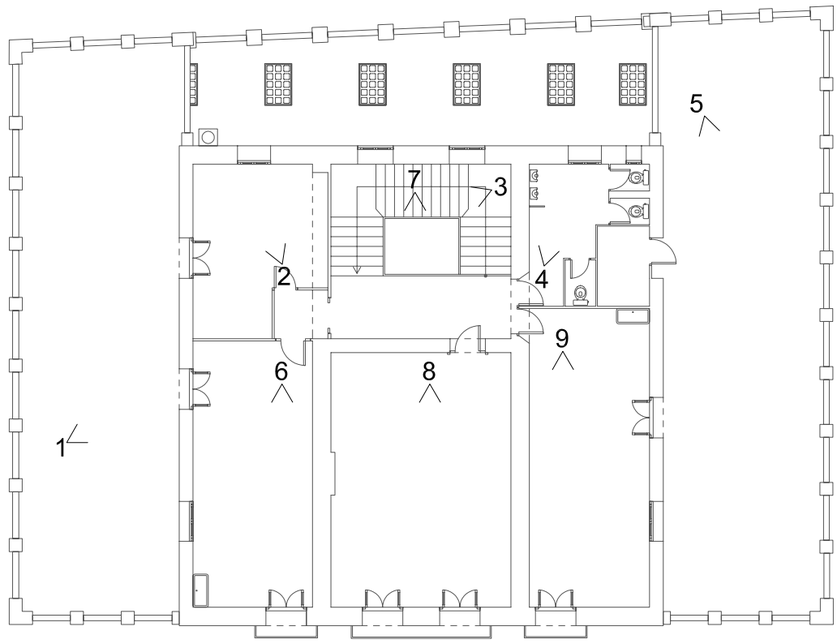

7 DISTRIBUIDOR P.SEGUNDA

8 SALA DE JUEGOS

9 AULA P4

Arxiu Patrimoni Arquitectònic Catalunya
EPSEB UPC

IGNASI IGLESIAS, SANT ANDREU (BARCELONA), ARQUITECTURA E HISTORIA

TUTOR: BENET MECA *ALUMNA: ALBA MONTES*

E: 1/200

N

PLANTA SEGUNDA, FOTOS

21

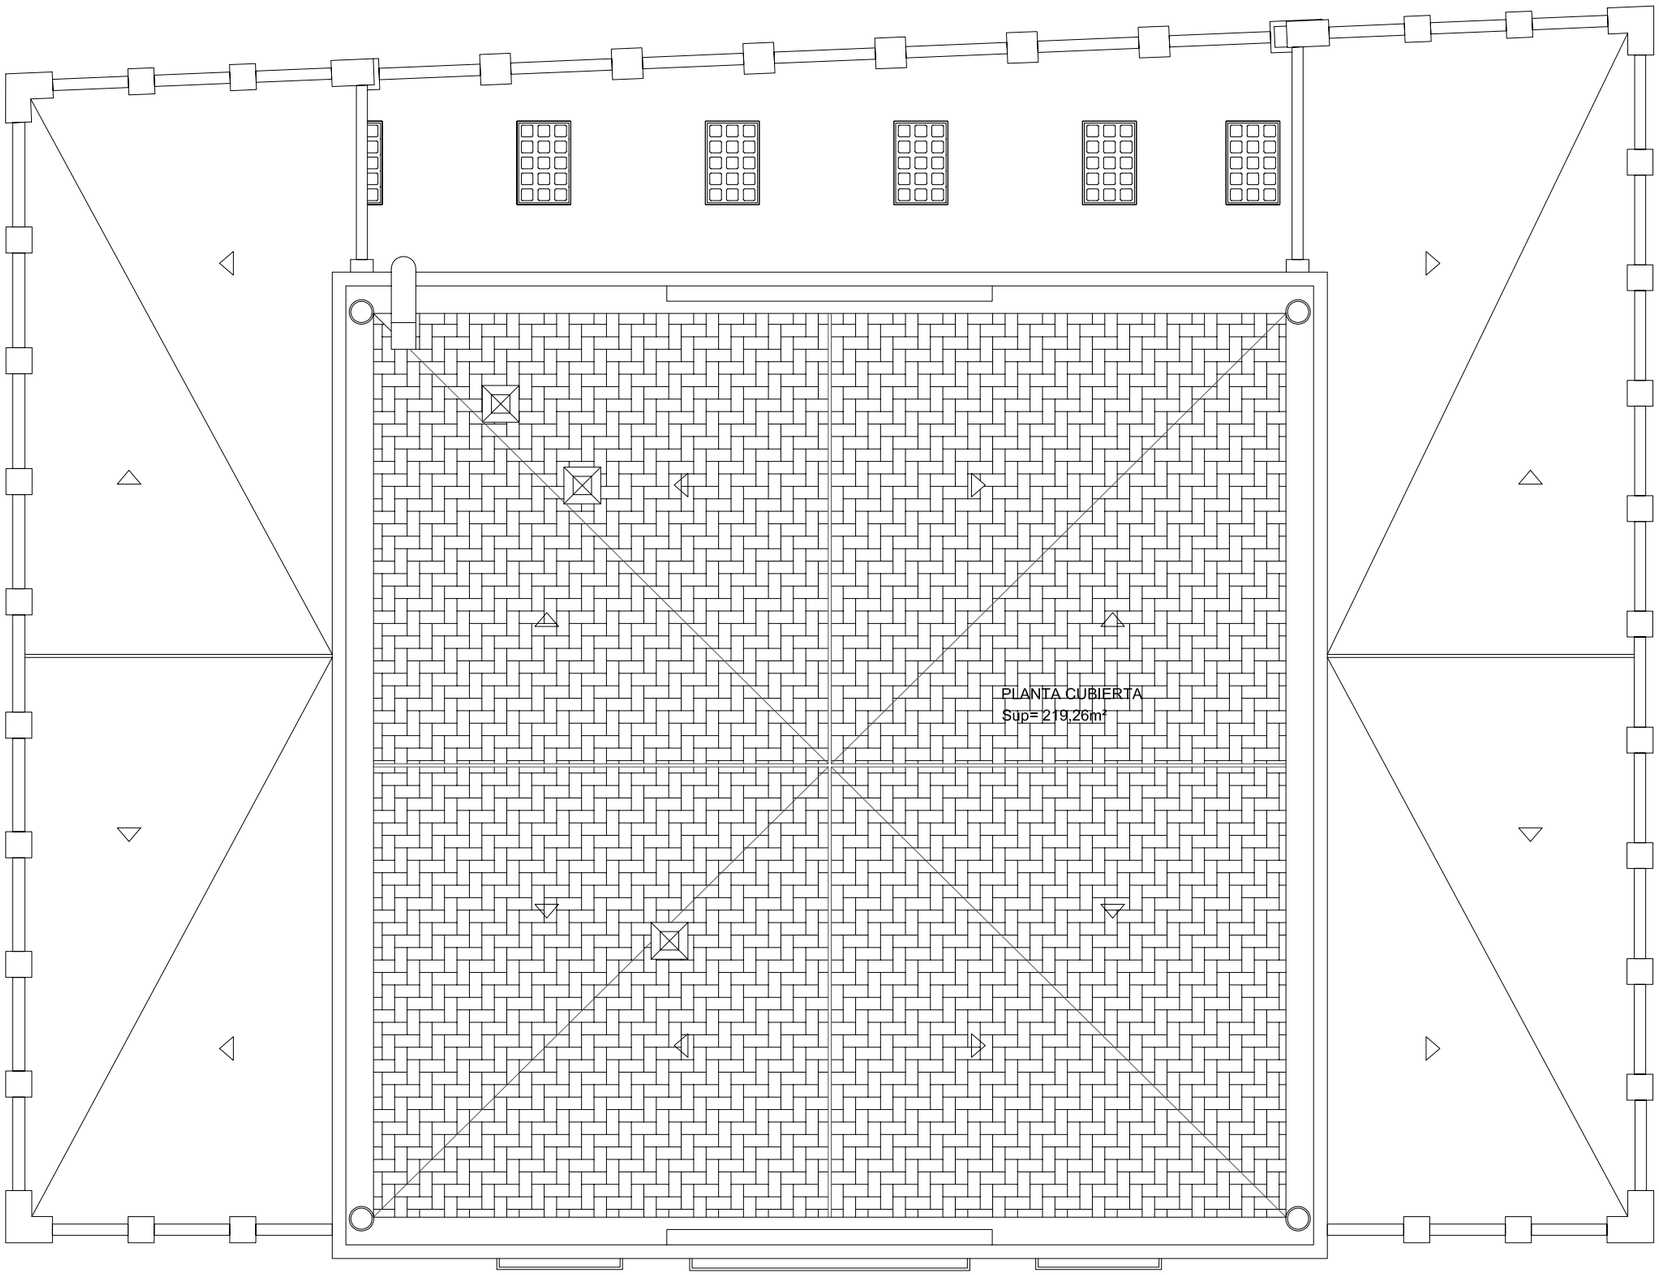

SUPERFÍCIES PLANTA CUBIERTA		
TOTAL SUP. ÚTIL	219,26	m²
TOTAL SUP. CONSTRUÍDA	260,97	m²

Arxiu Patrimoni Arquitectònic Catalunya
EPSEB UPC

IGNASI IGLESIAS, SANT ANDREU (BARCELONA), ARQUITECTURA E HISTORIA

TUTOR: BENET MECA

ALUMNA: ALBA MONTES

E: 1/100

N

PLANTA CUBIERTA, DISTRIBUCIÓN Y SUPERFÍCIES

22

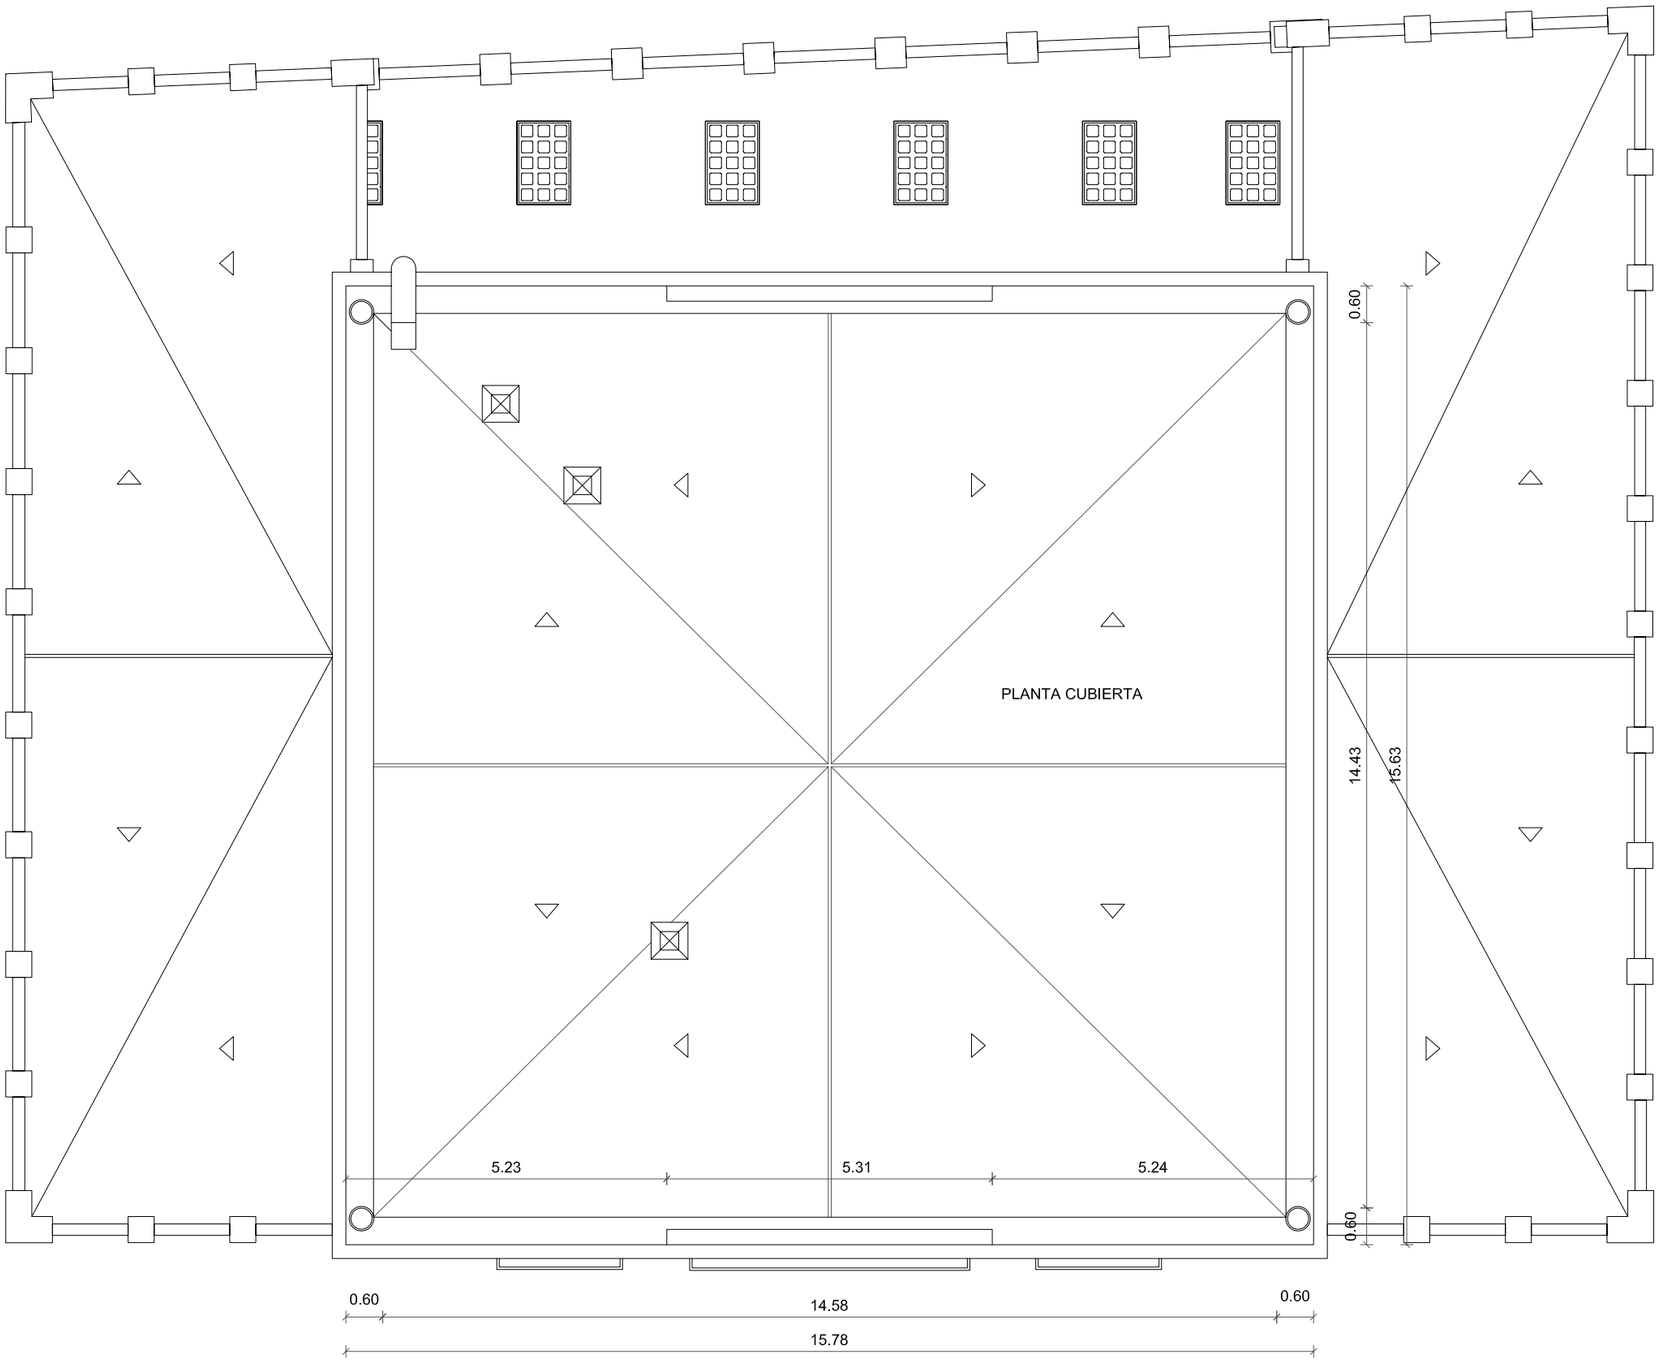

Arxiu Patrimoni Arquitectònic Catalunya
EPSEB UPC

IGNASI IGLESIAS, SANT ANDREU (BARCELONA), ARQUITECTURA E HISTORIA

TUTOR: BENET MECA

ALUMNA: ALBA MONTES

E: 1/100

N

PLANTA CUBIERTA, COTAS

23

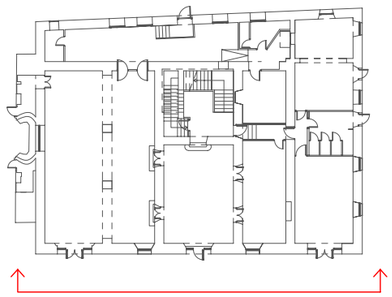

Arxiu Patrimoni Arquitectònic Catalunya
EPSEB UPC

IGNASI IGLESIAS, SANT ANDREU (BARCELONA), ARQUITECTURA E HISTORIA

TUTOR: BENET MECA

ALUMNA: ALBA MONTES

E: 1/100

N

FACHADA SUR, ALZADO

24

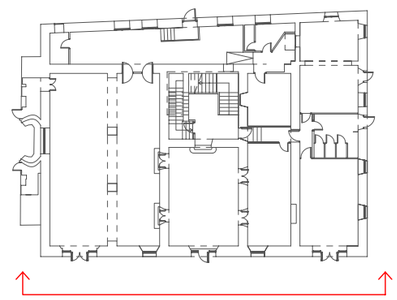

IGNASI IGLESIAS, SANT ANDREU (BARCELONA), ARQUITECTURA E HISTORIA

TUTOR: BENET MECA

ALUMNA: ALBA MONTES

E: 1/100

FACHADA SUR,COTAS

25

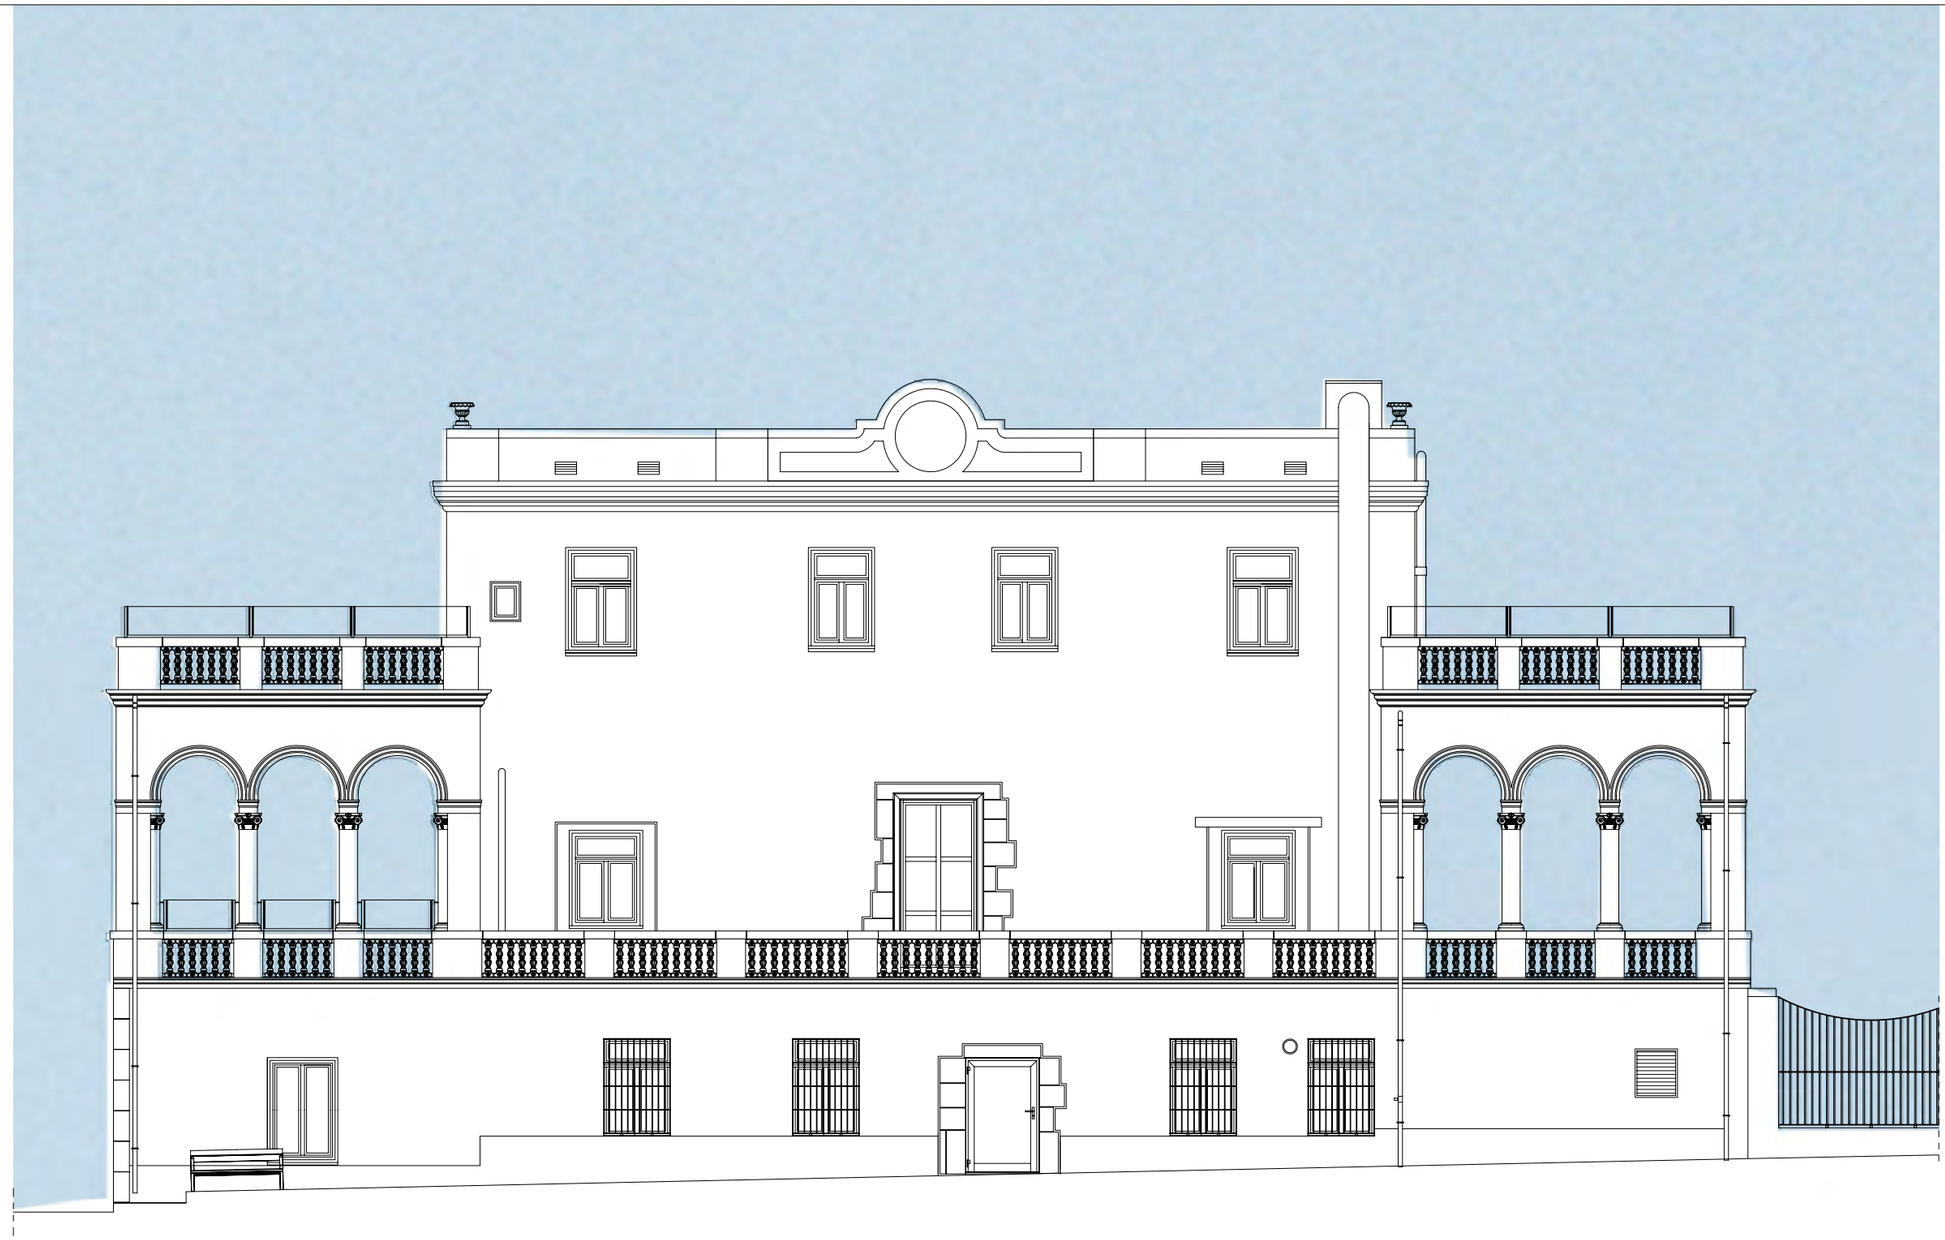

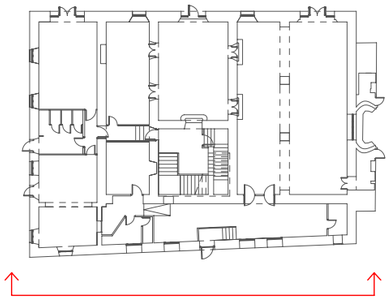

Arxiu Patrimoni Arquitectònic Catalunya
EPSEB UPC

IGNASI IGLESIAS, SANT ANDREU (BARCELONA), ARQUITECTURA E HISTORIA

TUTOR: BENET MECA

ALUMNA: ALBA MONTES

E: 1/100

N

FACHADA NORTE, ALZADO

26

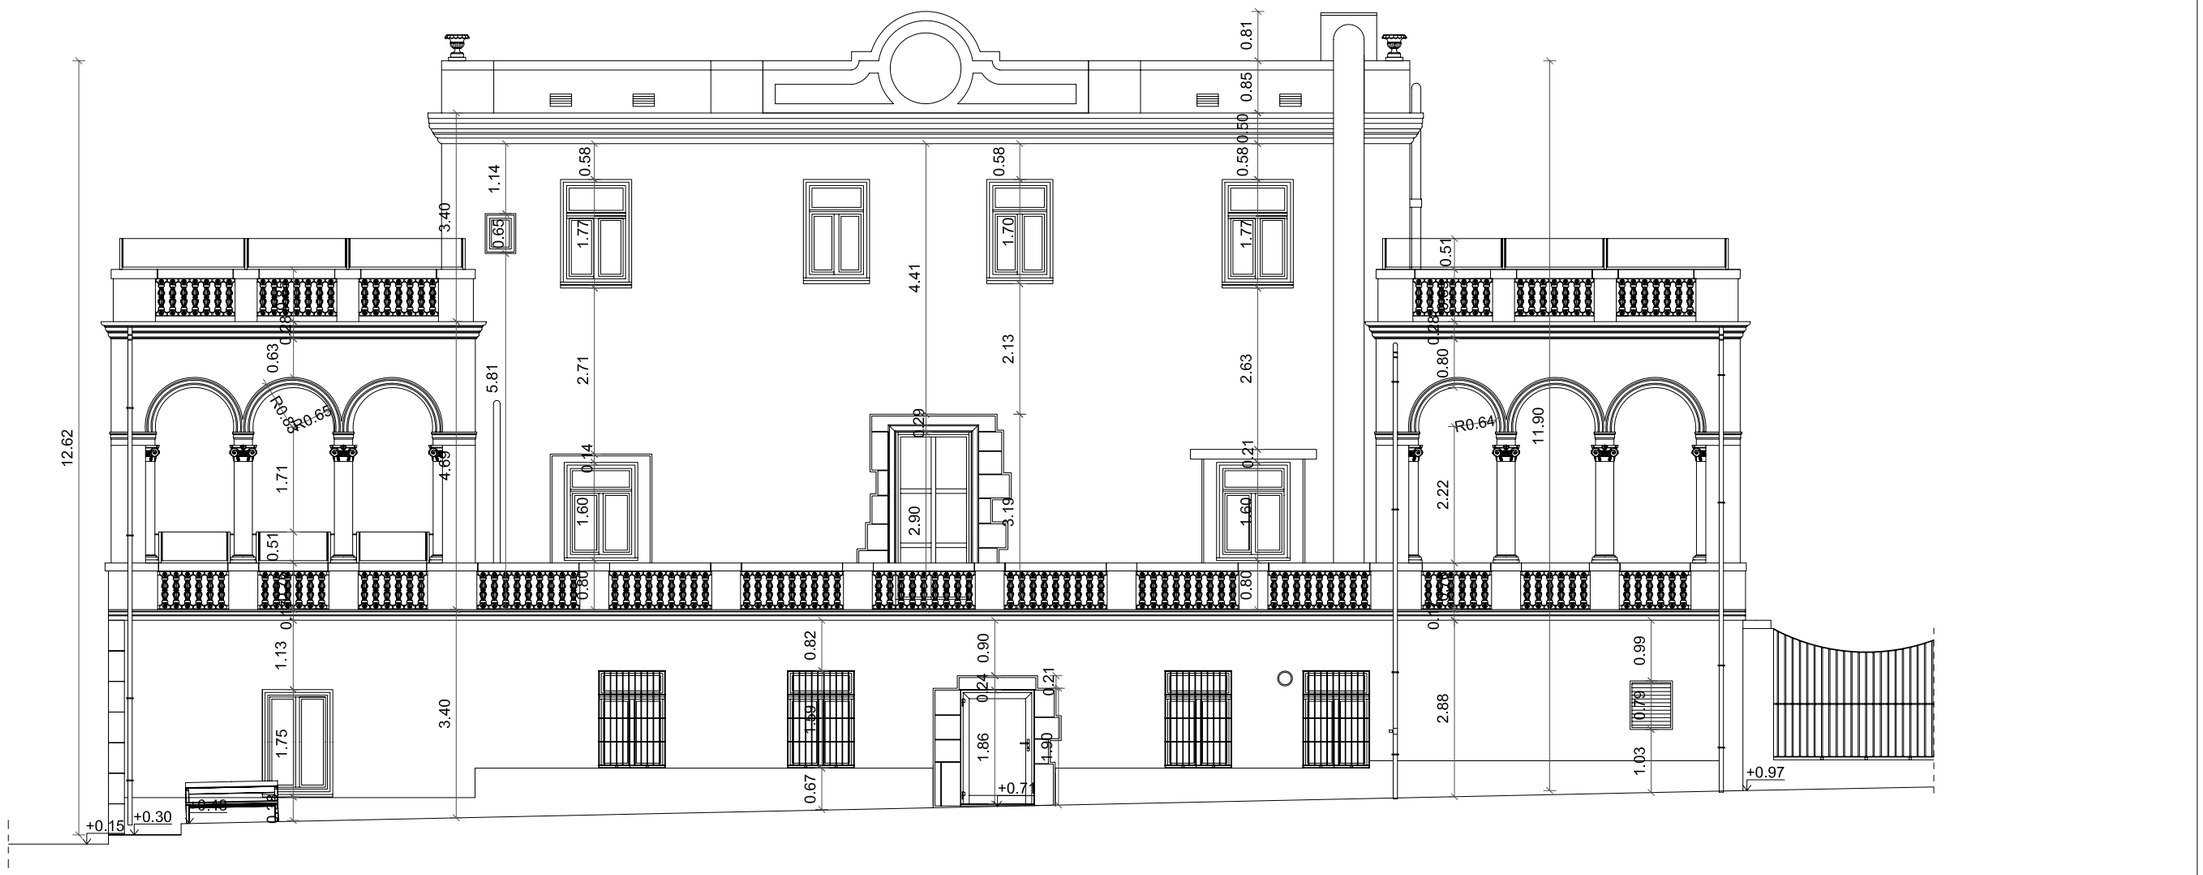

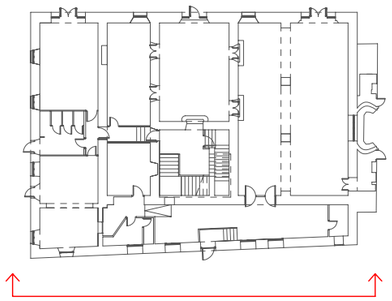

Arxiu Patrimoni Arquitectònic Catalunya
EPSEB UPC

IGNASI IGLESIAS, SANT ANDREU (BARCELONA), ARQUITECTURA E HISTORIA

TUTOR: BENET MECA

ALUMNA: ALBA MONTES

E: 1/100

N

FACHADA NORTE, COTAS

27

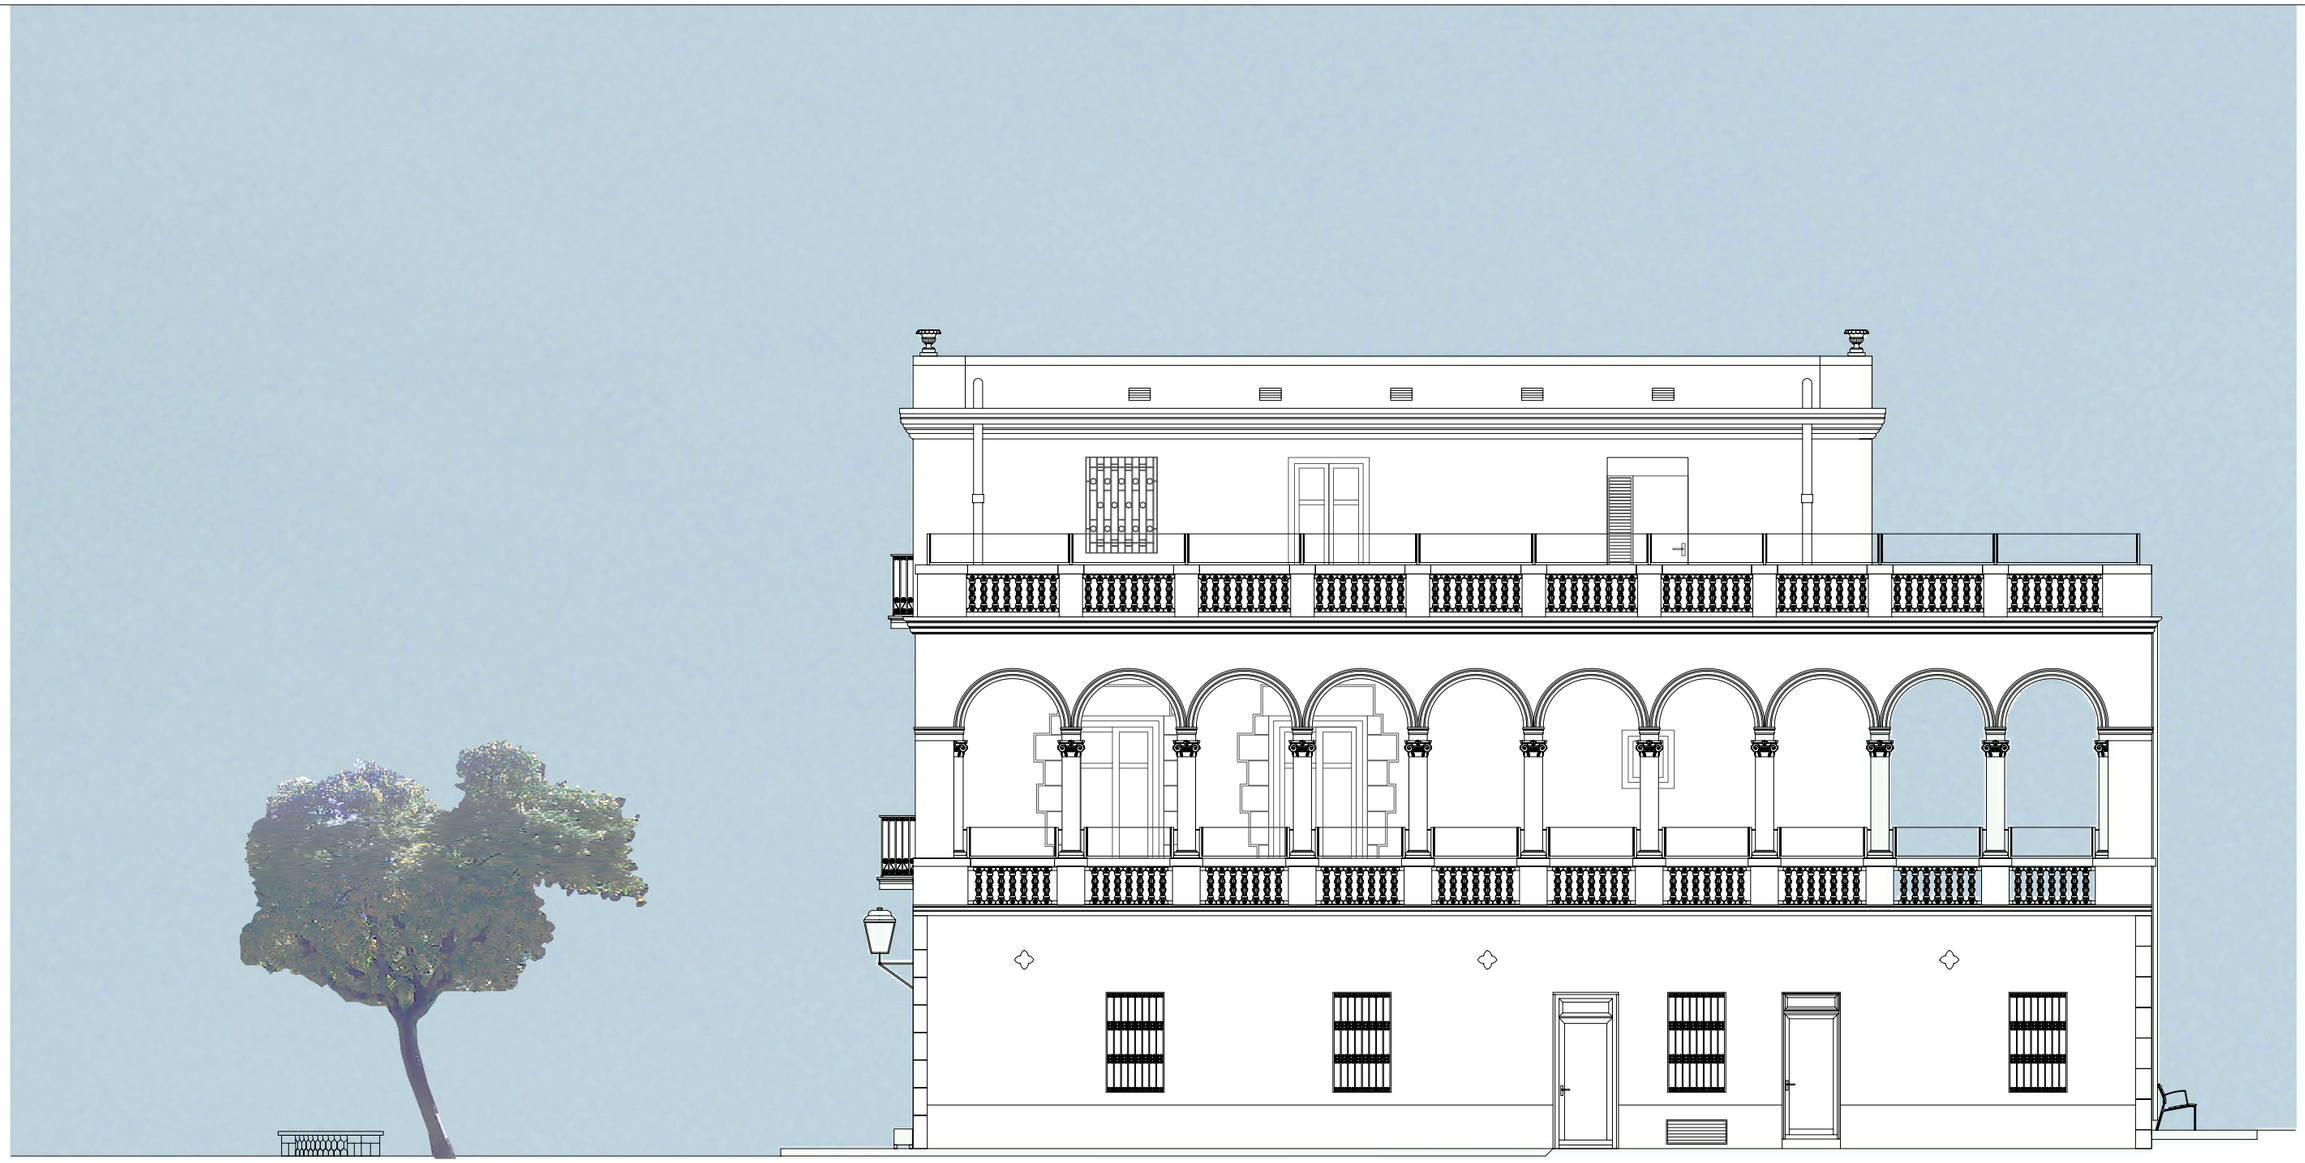

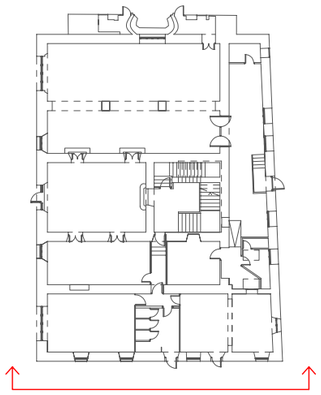

Arxiu Patrimoni Arquitectònic Catalunya
EPSEB UPC

IGNASI IGLESIAS, SANT ANDREU (BARCELONA), ARQUITECTURA E HISTORIA

TUTOR: BENET MECA

ALUMNA: ALBA MONTES

E: 1/100

N

FACHADA ESTE, ALZADO

28

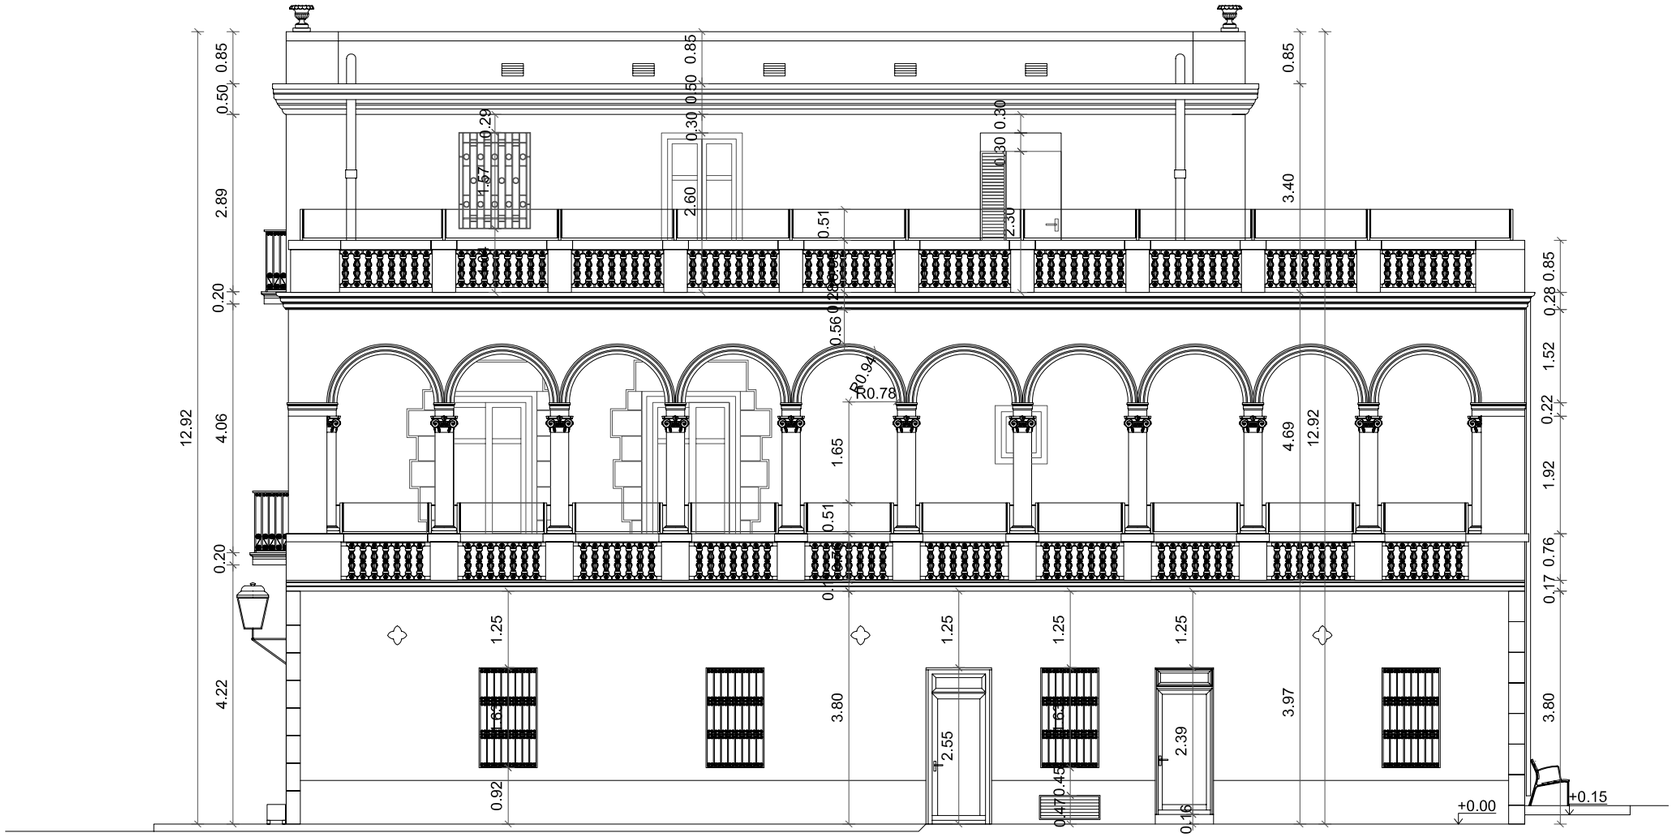

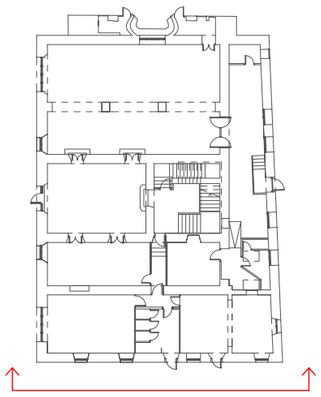

IGNASI IGLESIAS, SANT ANDREU (BARCELONA), ARQUITECTURA E HISTORIA

TUTOR: BENET MECA

ALUMNA: ALBA MONTES

E: 1/100

N

FACHADA ESTE, COTAS

29

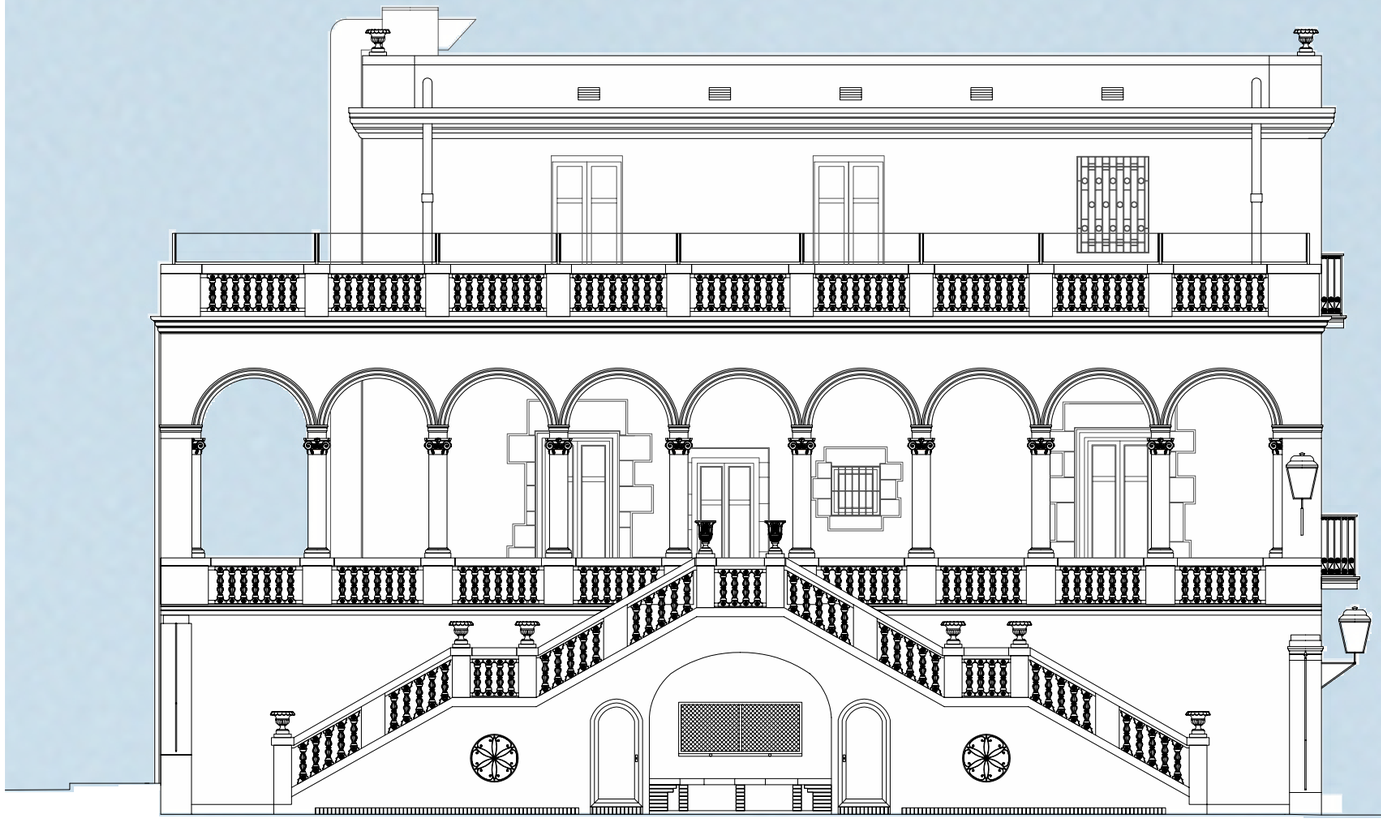

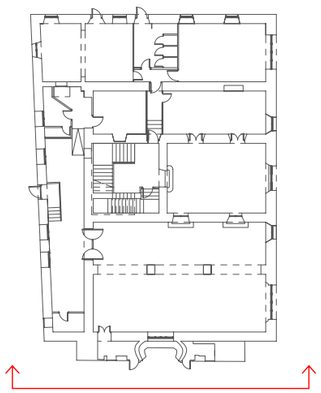

Arxiu Patrimoni Arquitectònic Catalunya
EPSEB UPC

IGNASI IGLESIAS, SANT ANDREU (BARCELONA), ARQUITECTURA E HISTORIA

TUTOR: BENET MECA

ALUMNA: ALBA MONTES

E: 1/100

N

FACHADA OESTE, ALZADO

30

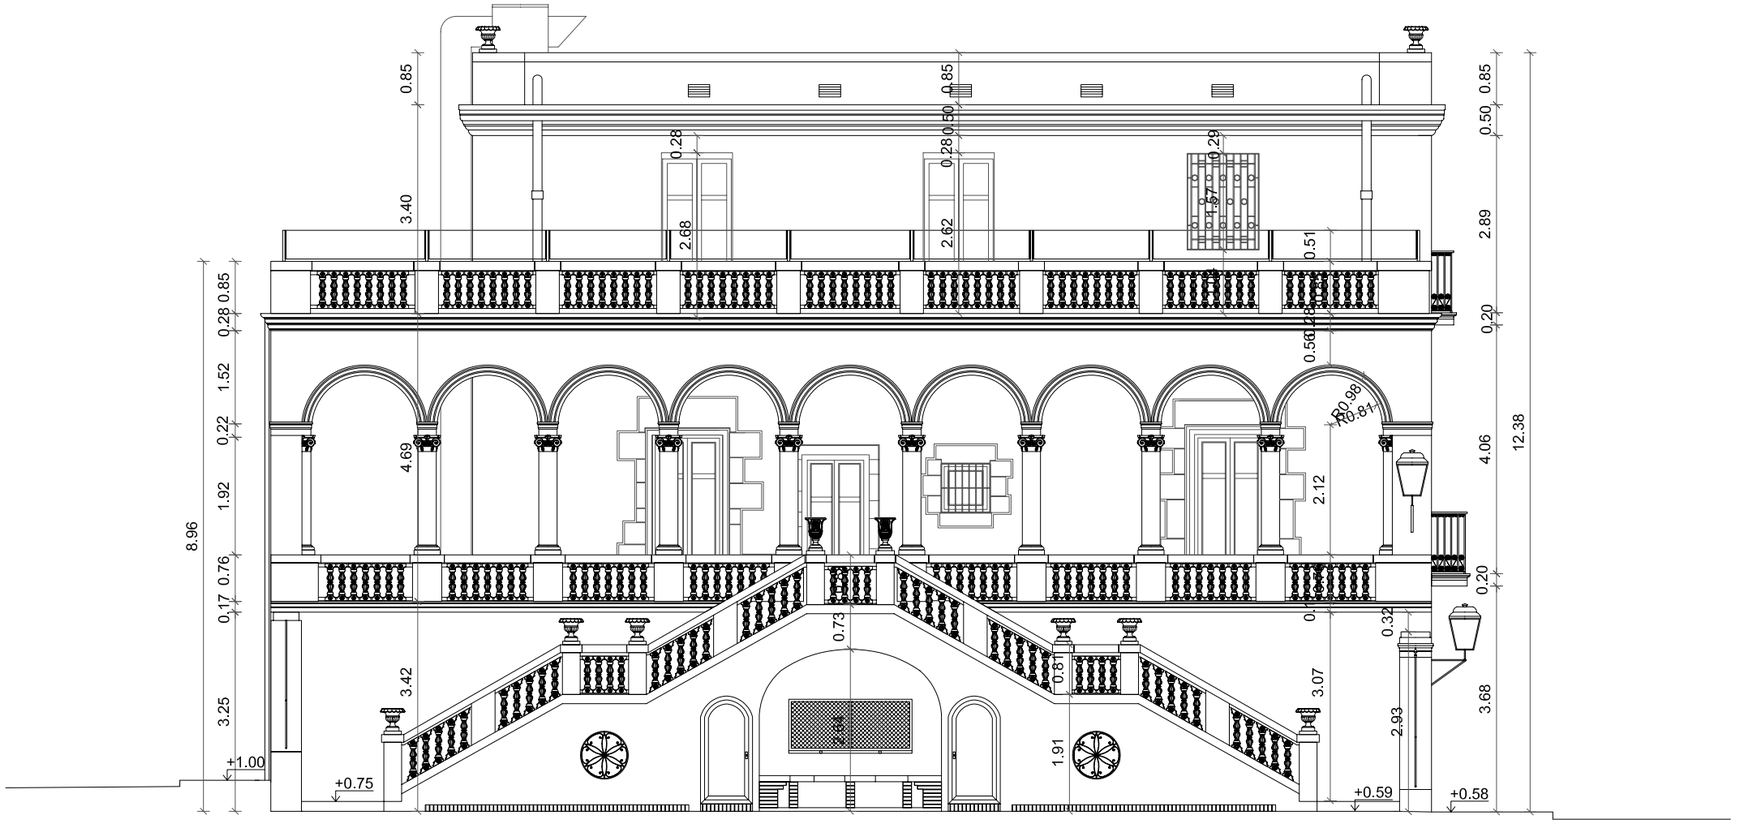

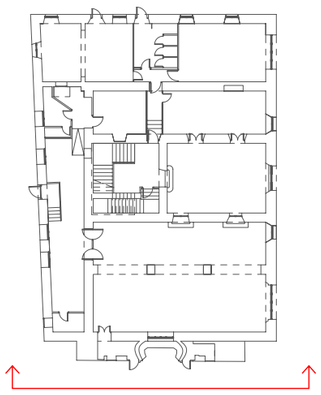

Arxiu Patrimoni Arquitectònic Catalunya
EPSEB UPC

IGNASI IGLESIAS, SANT ANDREU (BARCELONA), ARQUITECTURA E HISTORIA

TUTOR: BENET MECA

ALUMNA: ALBA MONTES

E: 1/100

N

FACHADA OESTE, COTAS

31

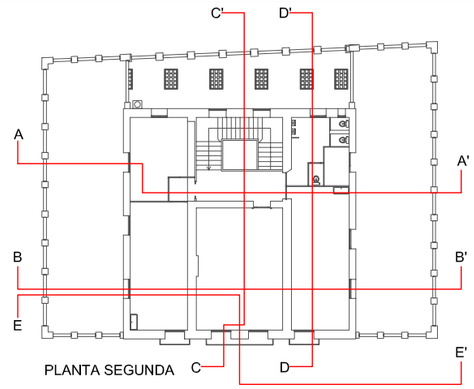

PLANTA SEGUNDA

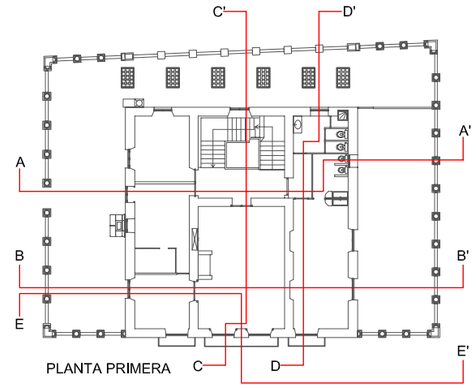

PLANTA PRIMERA

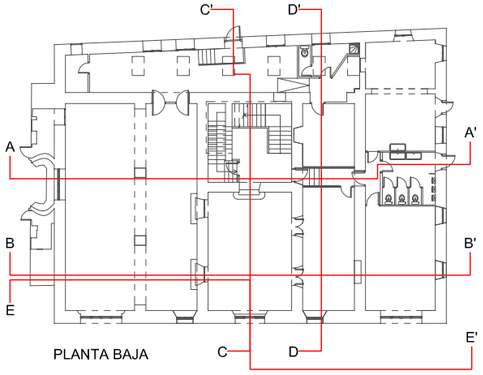

PLANTA BAJA

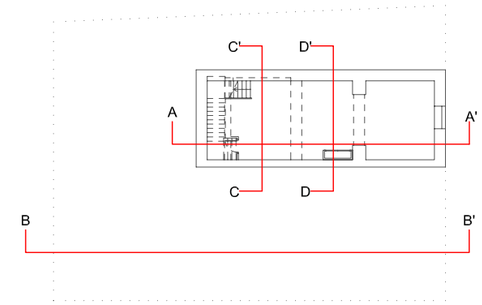

PLANTA SOTANO

Arxiu Patrimoni Arquitectònic Catalunya EPSEB UPC

IGNASI IGLESIAS, SANT ANDREU (BARCELONA), ARQUITECTURA E HISTORIA

TUTOR: BENET MECA *ALUMNA: ALBA MONTES*

E: 1/100

N

SECCIÓN A-A'

32

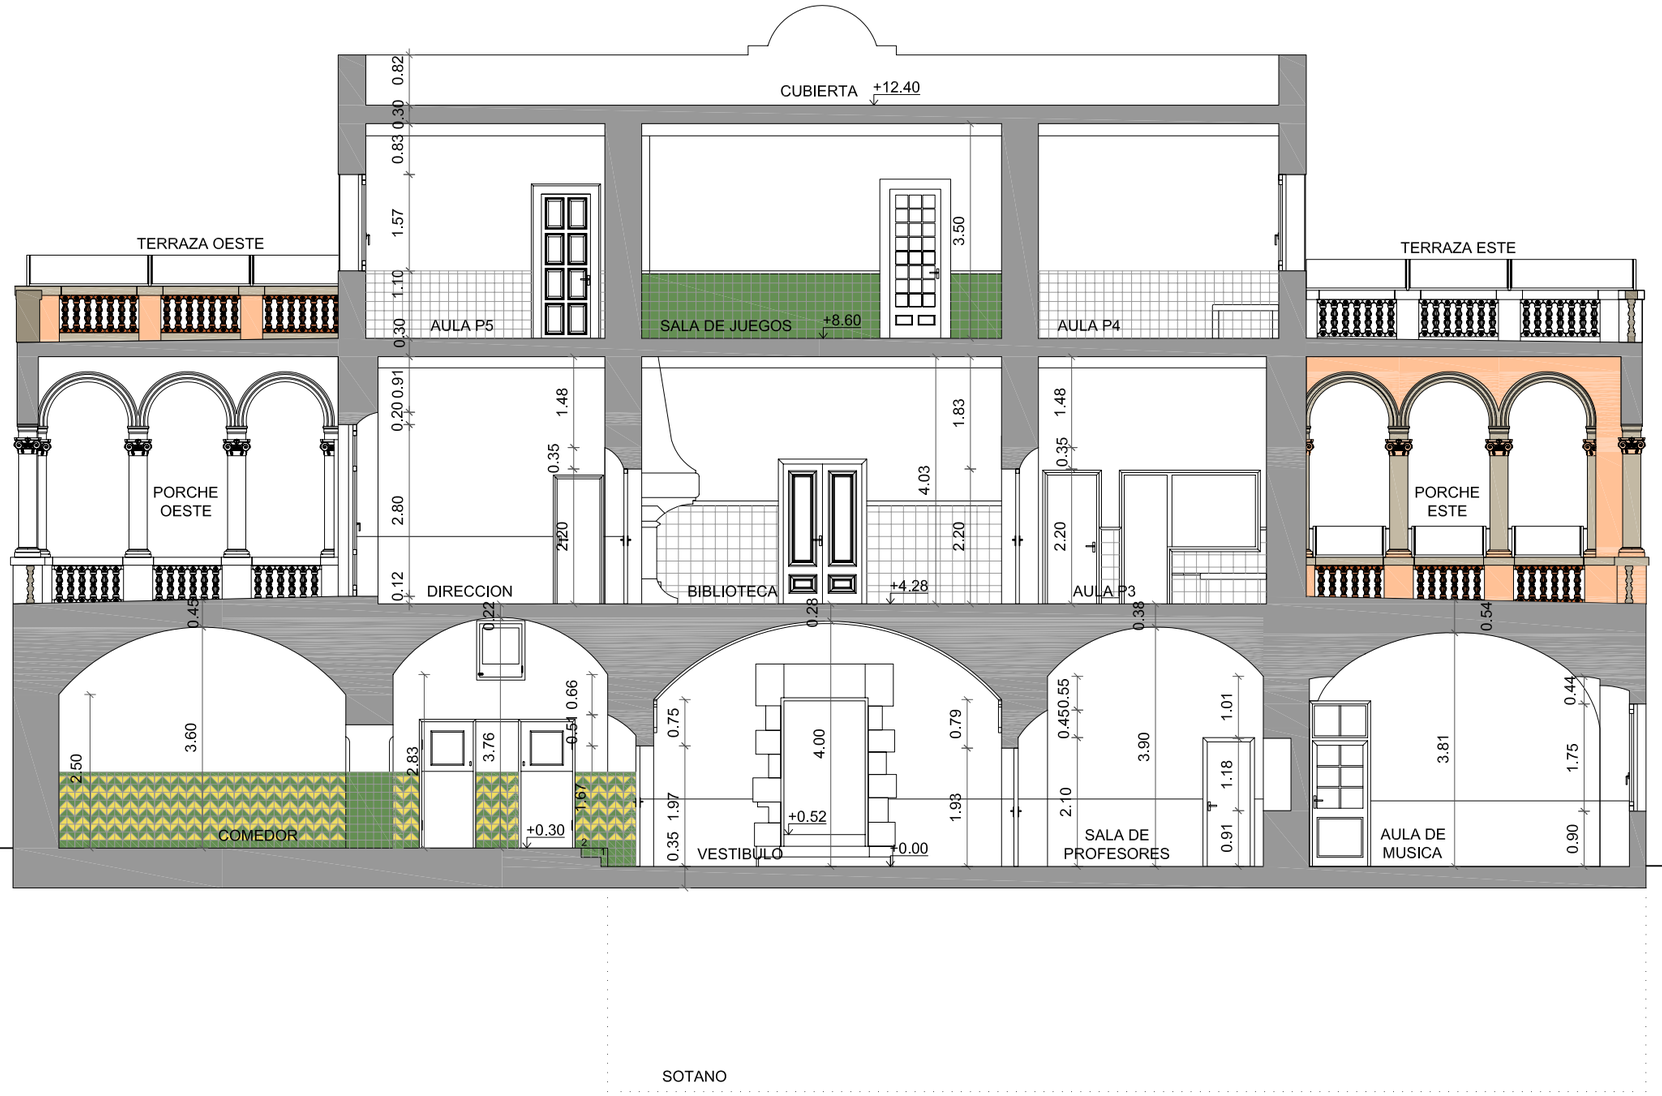

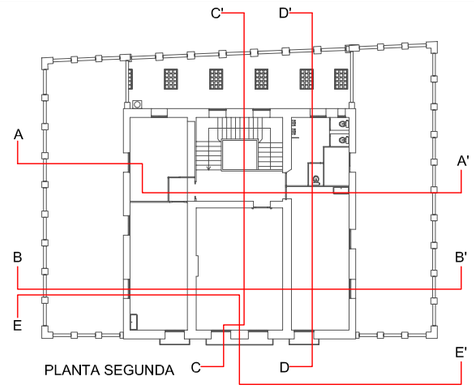

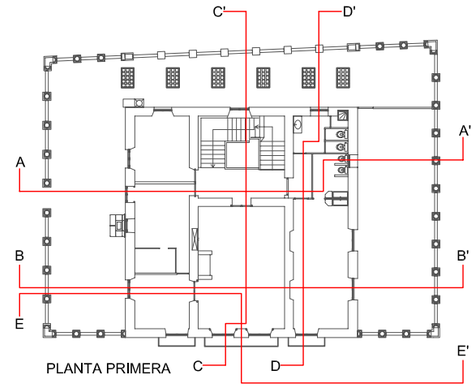

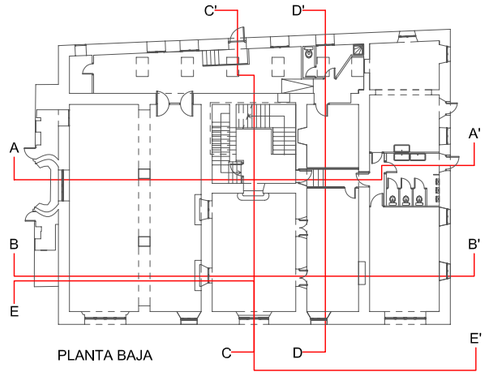

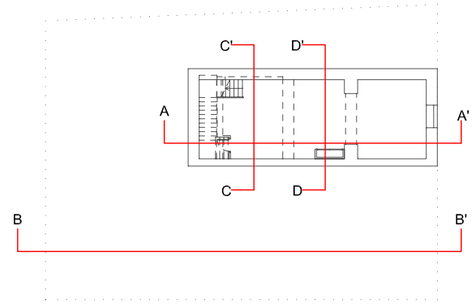

IGNASI IGLESIAS, SANT ANDREU (BARCELONA), ARQUITECTURA E HISTORIA

TUTOR: BENET MECA

ALUMNA: ALBA MONTES

E: 1/100

SECCIÓN B-B'

33

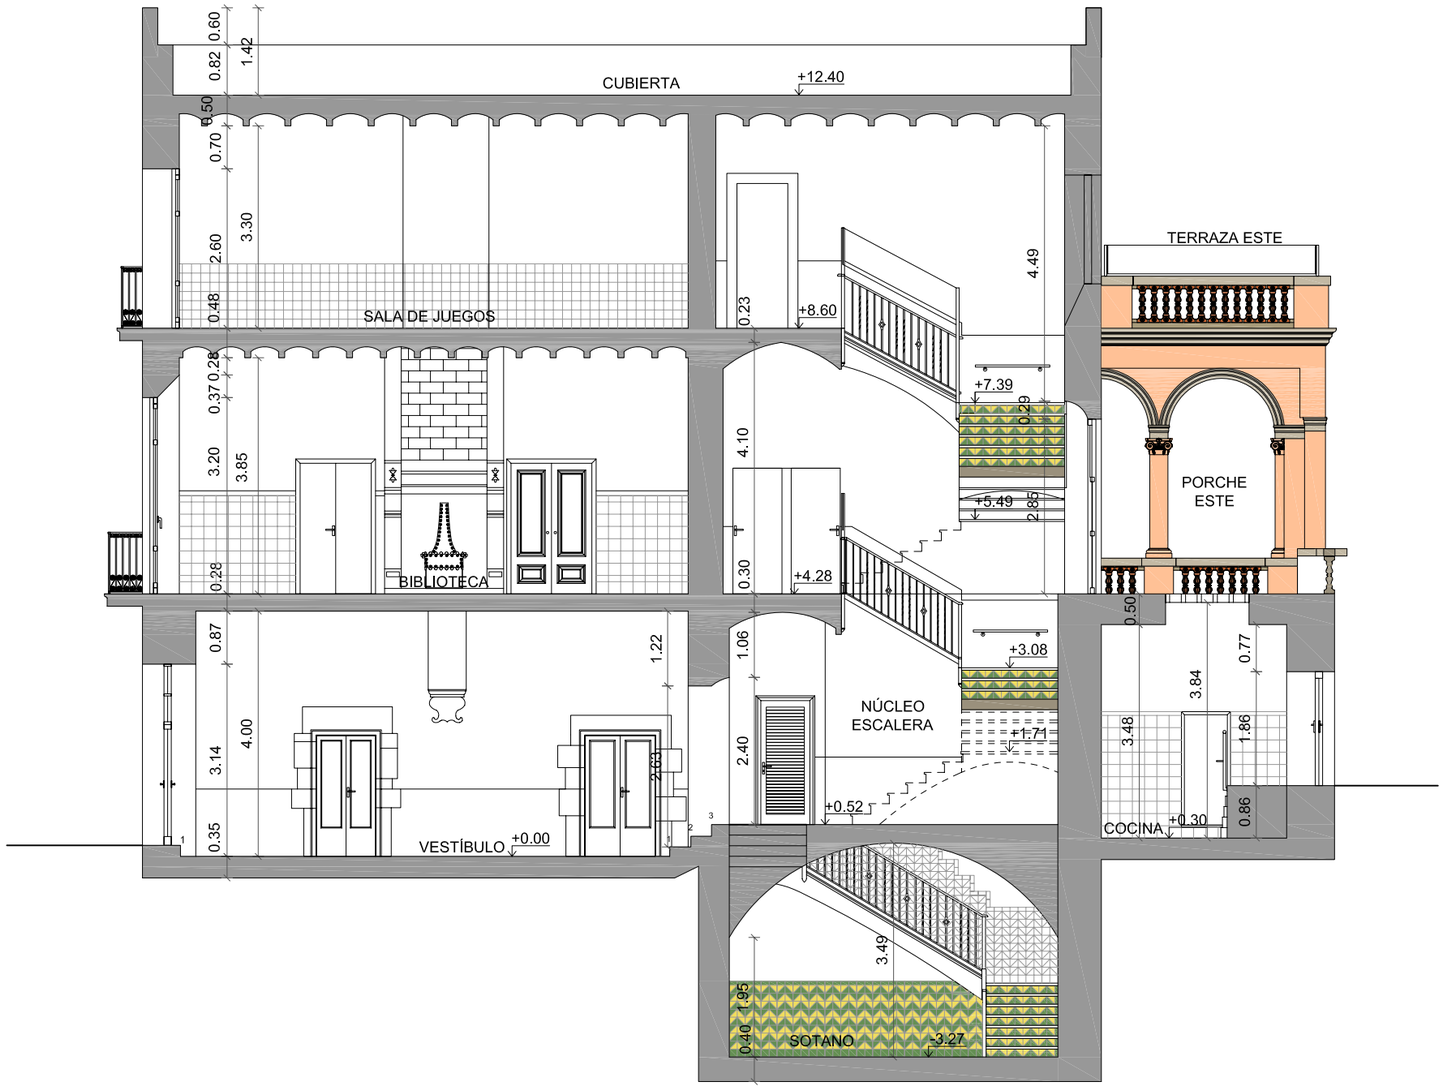

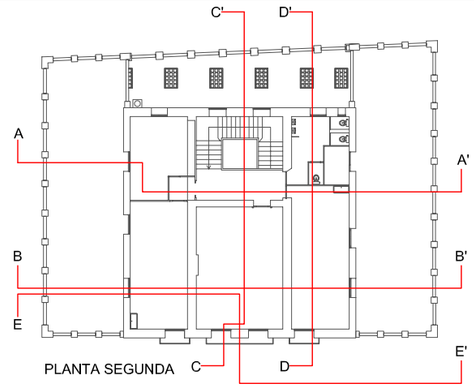

PLANTA SEGUNDA

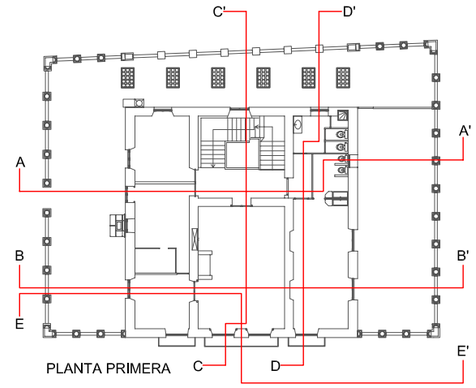

PLANTA PRIMERA

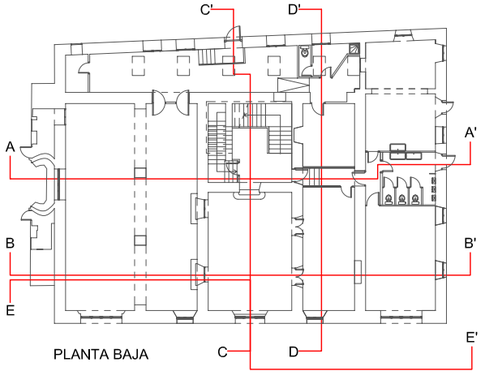

PLANTA BAJA

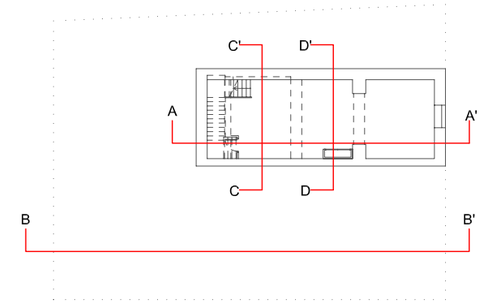

PLANTA SOTANO

Arxiu Patrimoni Arquitectònic Catalunya
EPSEB UPC

IGNASI IGLESIAS, SANT ANDREU (BARCELONA), ARQUITECTURA E HISTORIA

TUTOR: BENET MECA

ALUMNA: ALBA MONTES

E: 1/100

N

SECCIÓN C-C'

34