




COBERTA NIVELL INFERIOR E:1/200

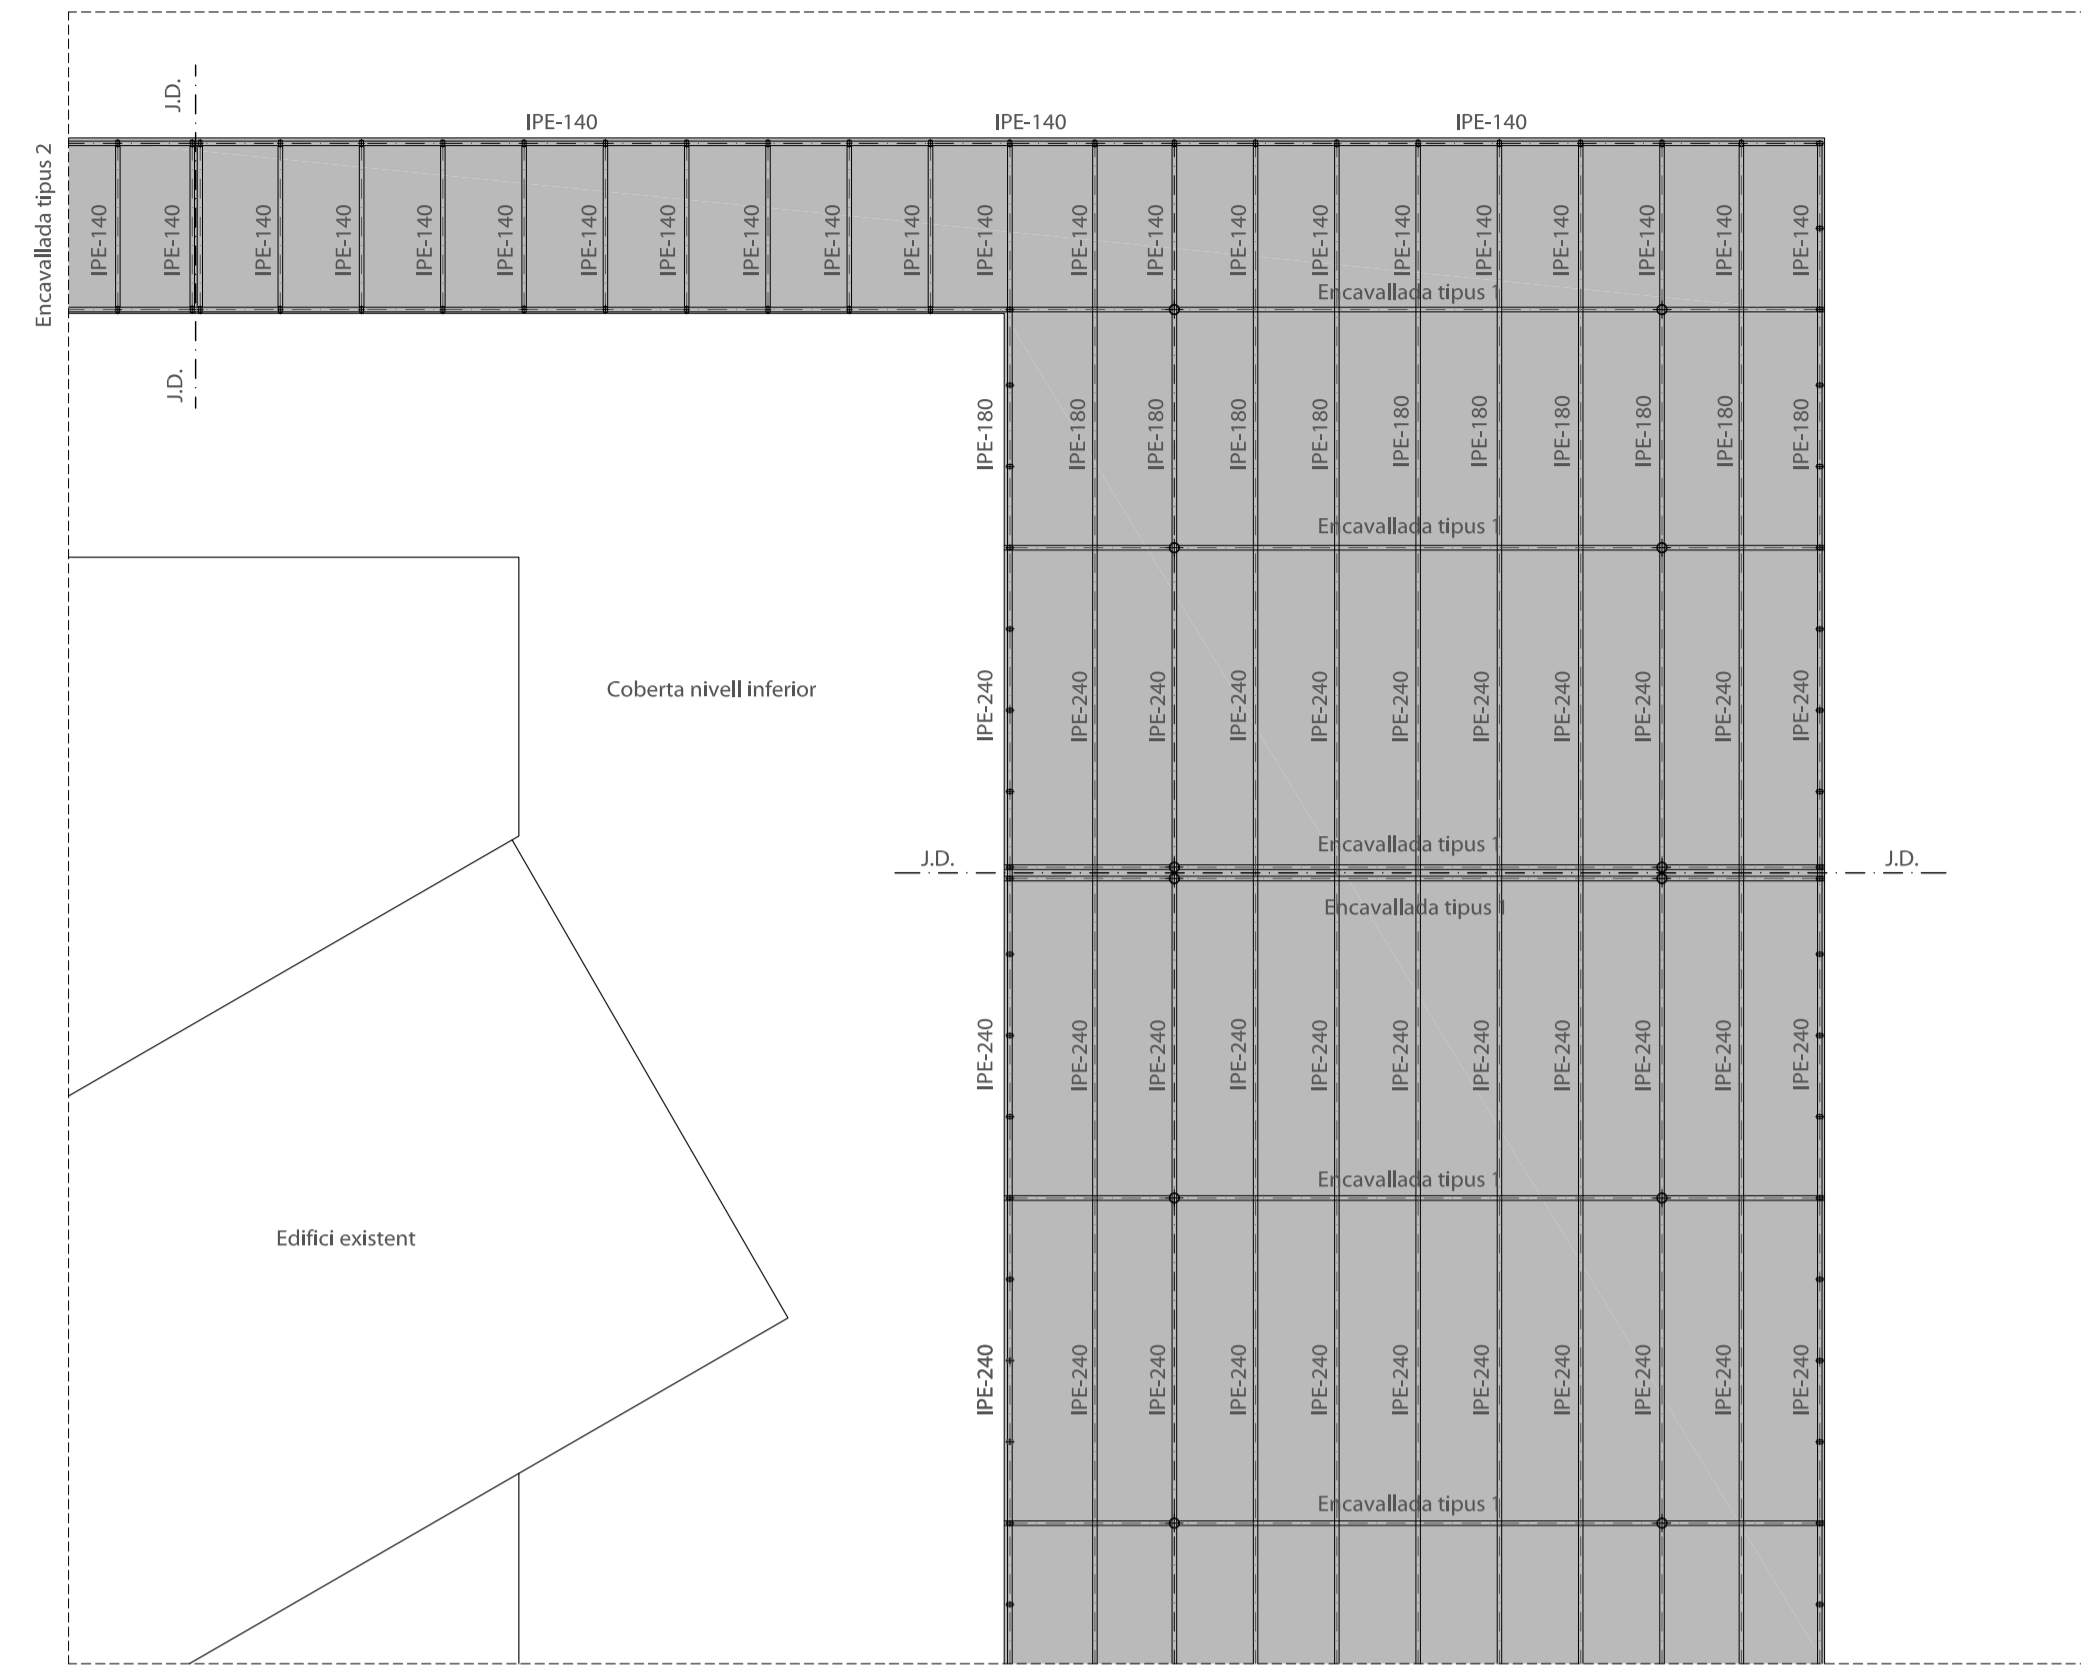


COBERTA NIVELL SUPERIOR E:1/200

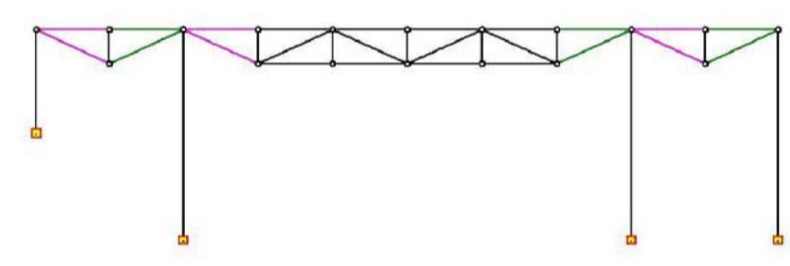

Esqema

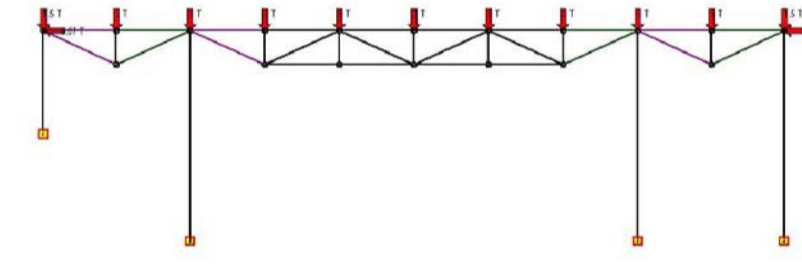


Accions

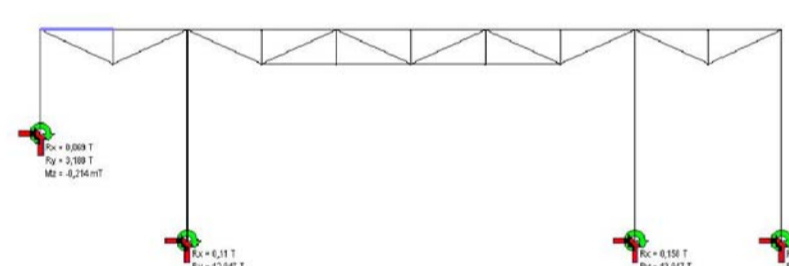


Reaccions




Axels

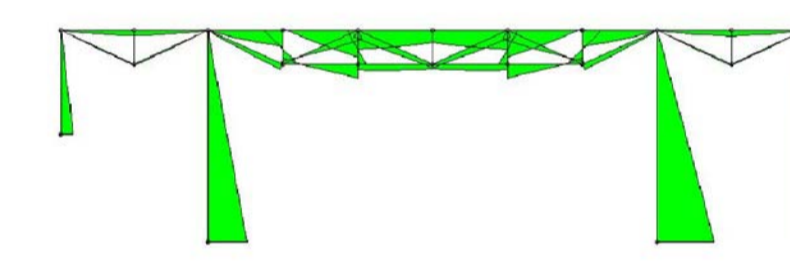


Moments

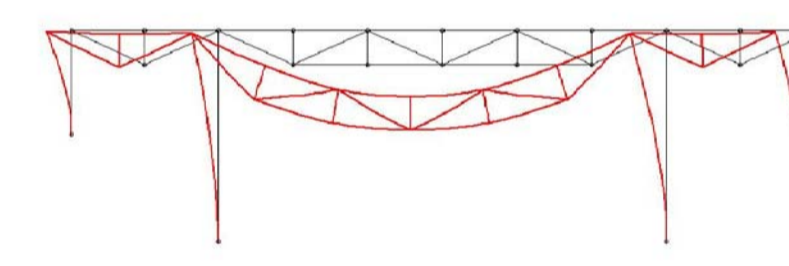

Deformacions

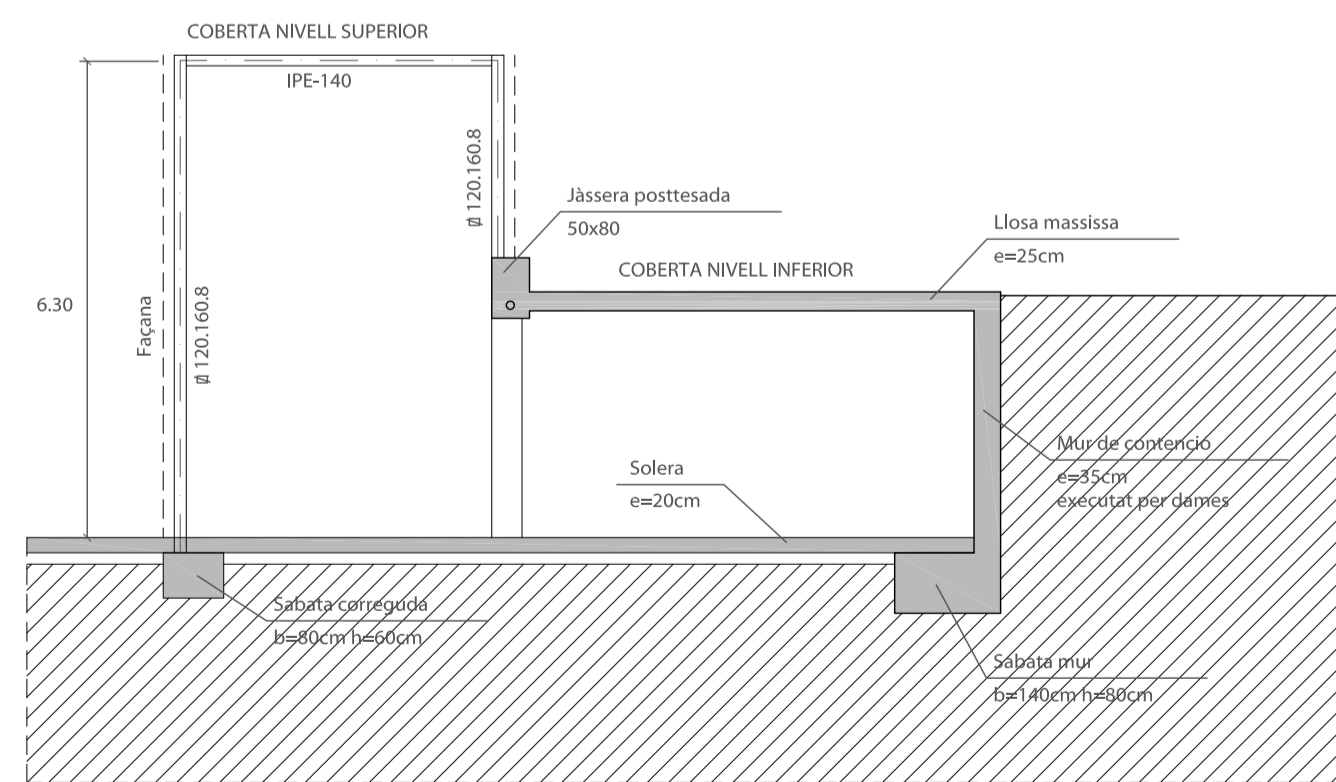

SECCIÓ TIPUS 2 E: 1/100

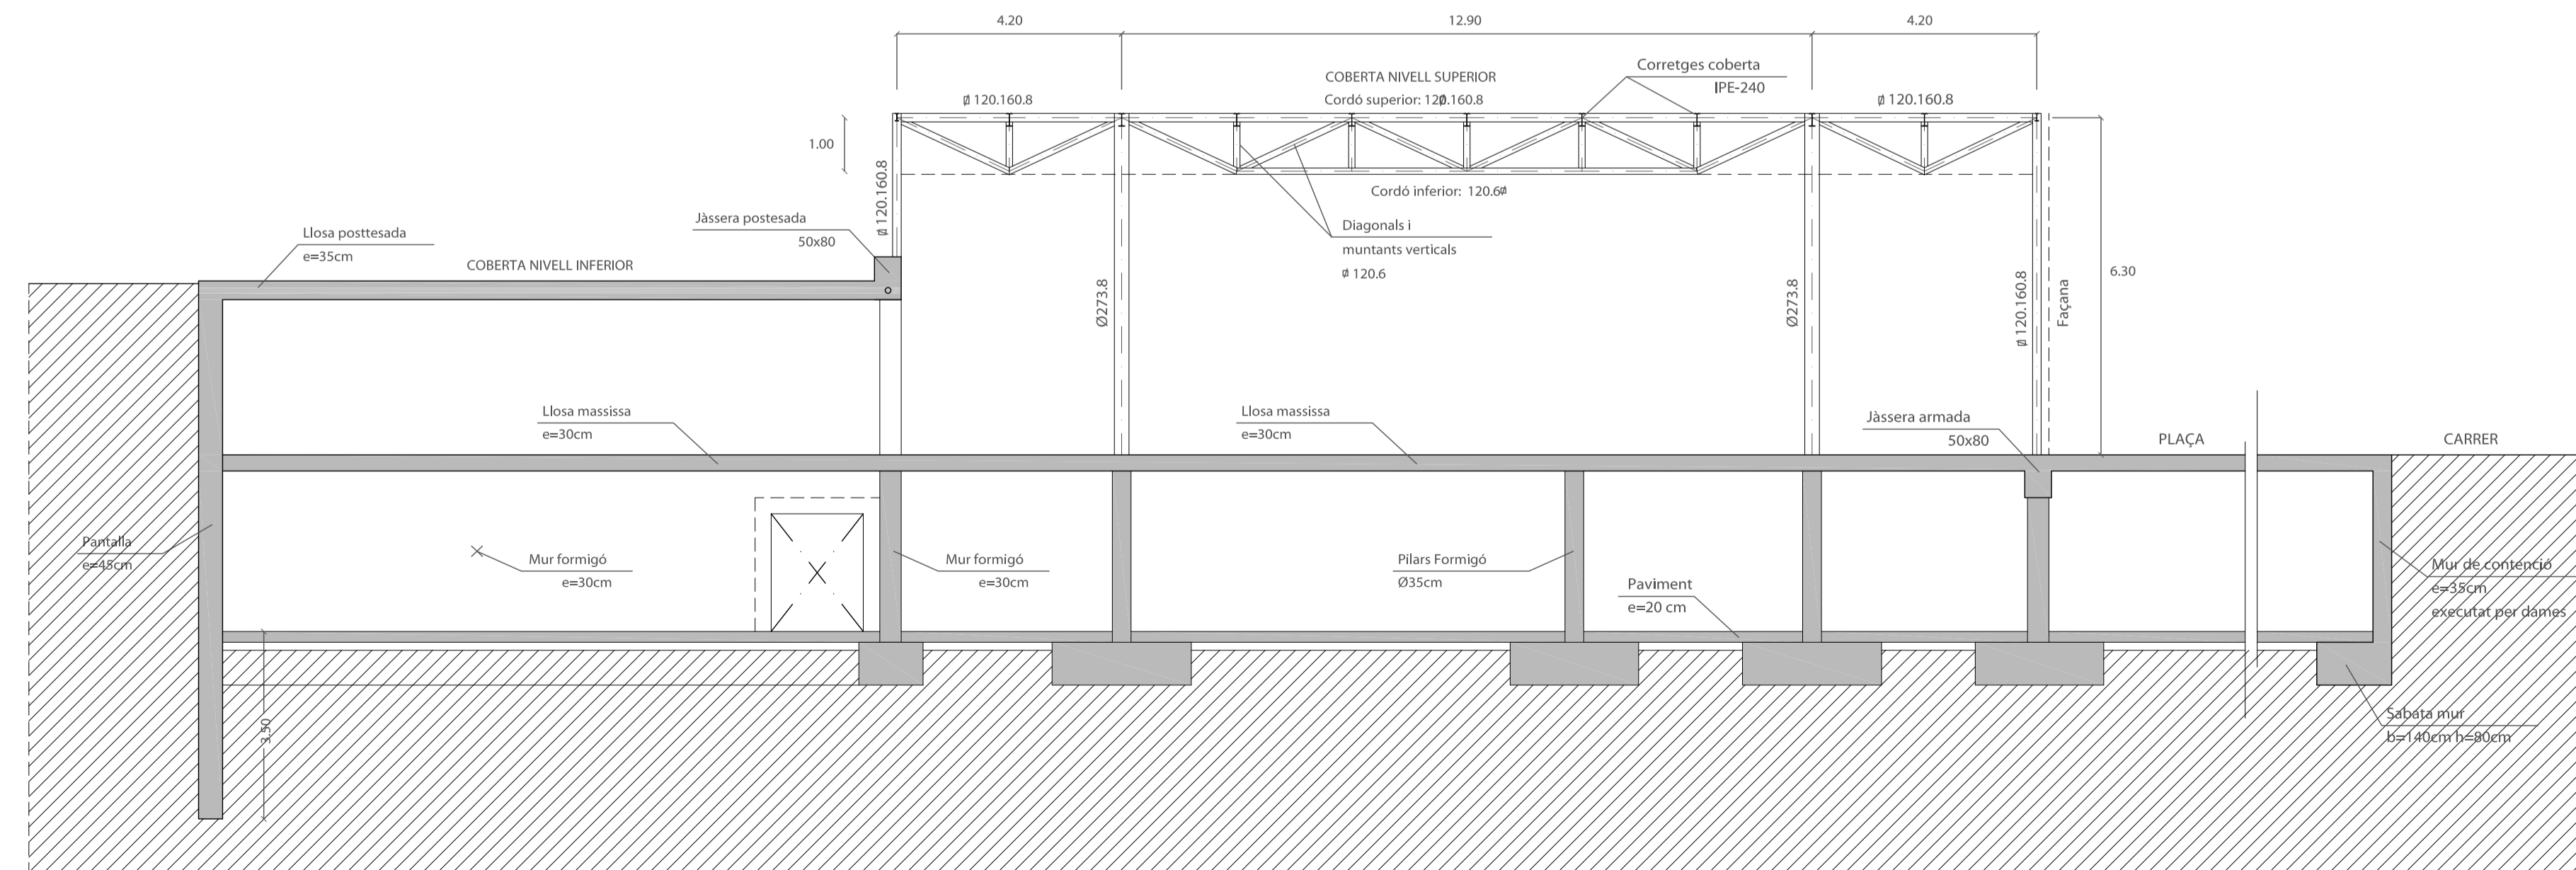

SECCIÓ TIPUS 1 E: 1/100

