




auditori

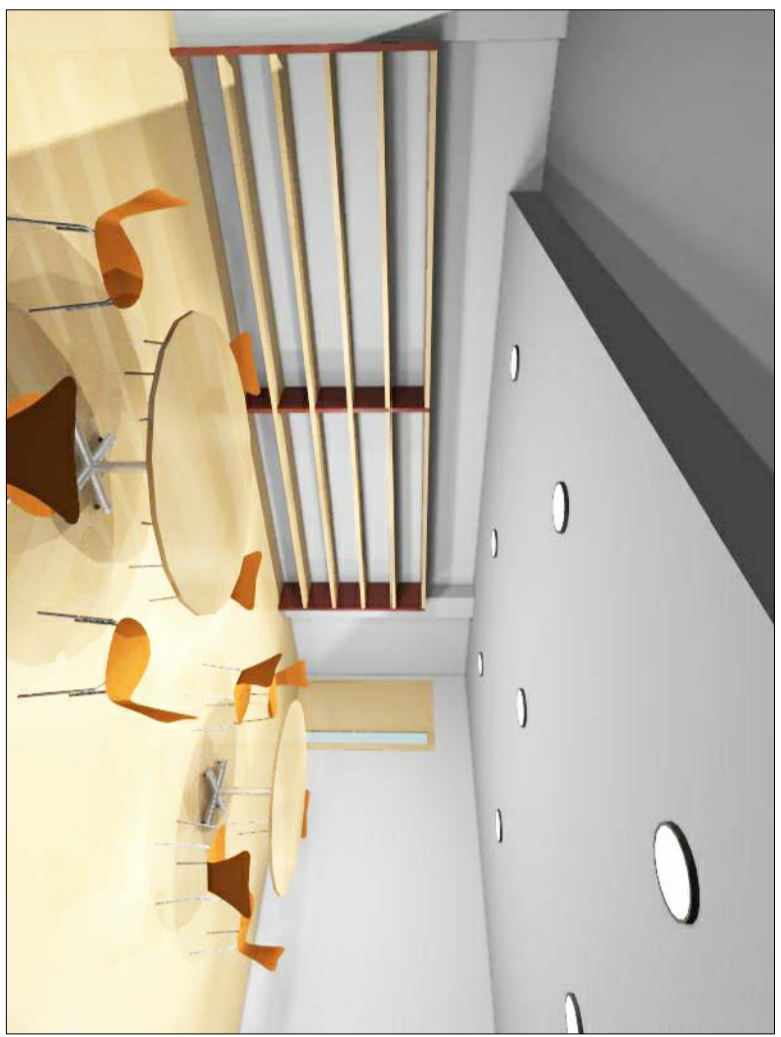




aula 1A

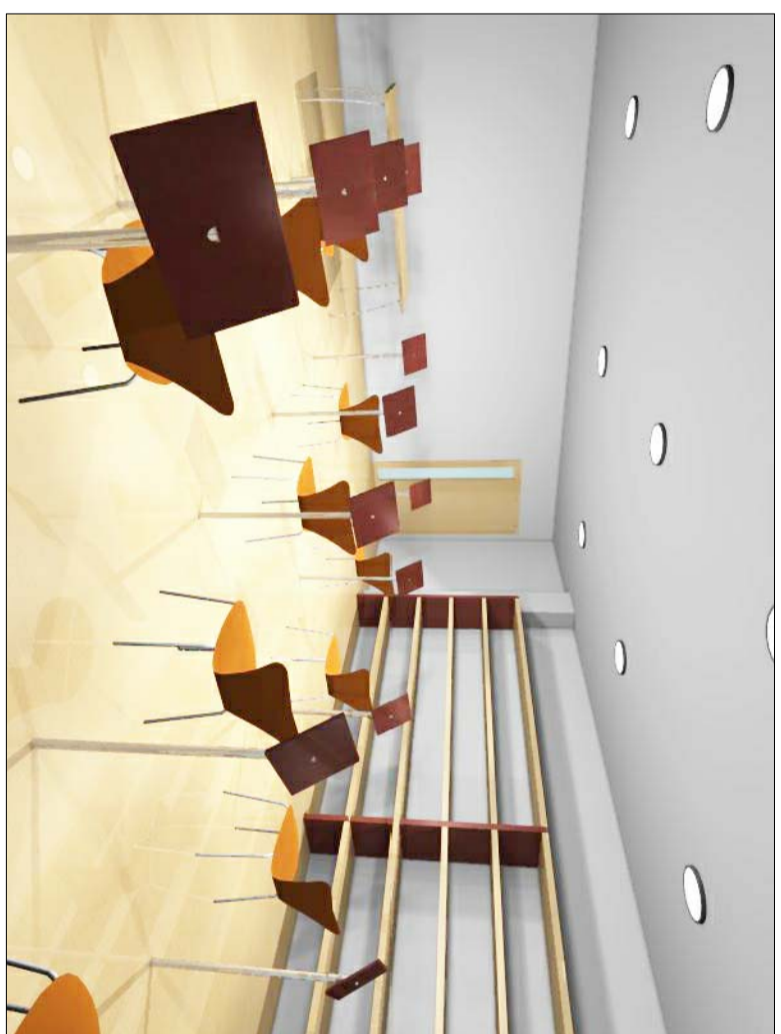

aula 1B

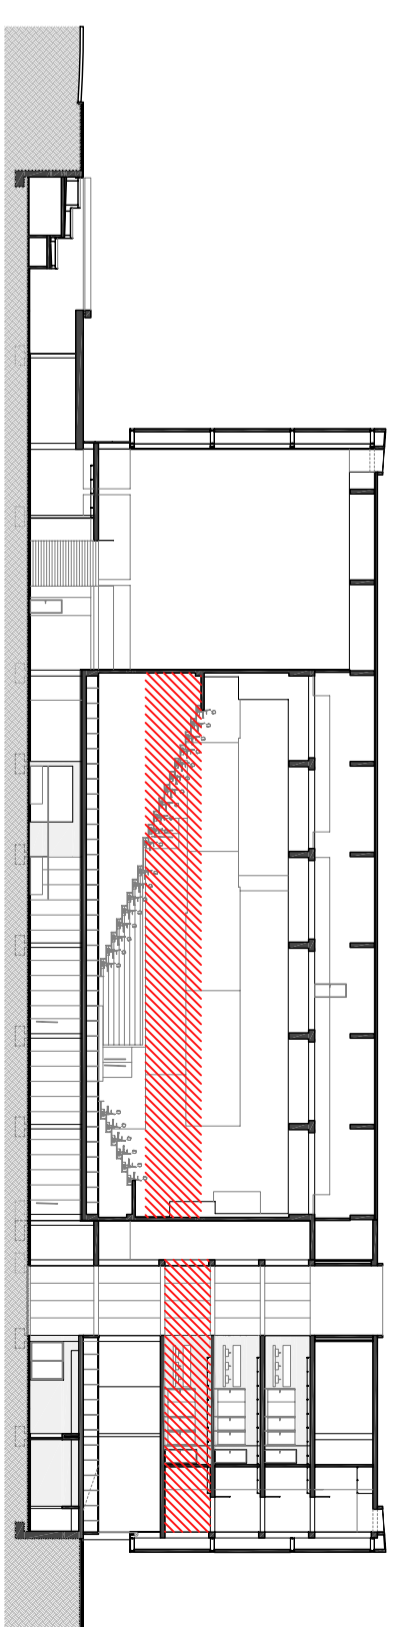

20,30 5,55 4,10 2,10 2,10 34,40 74,40

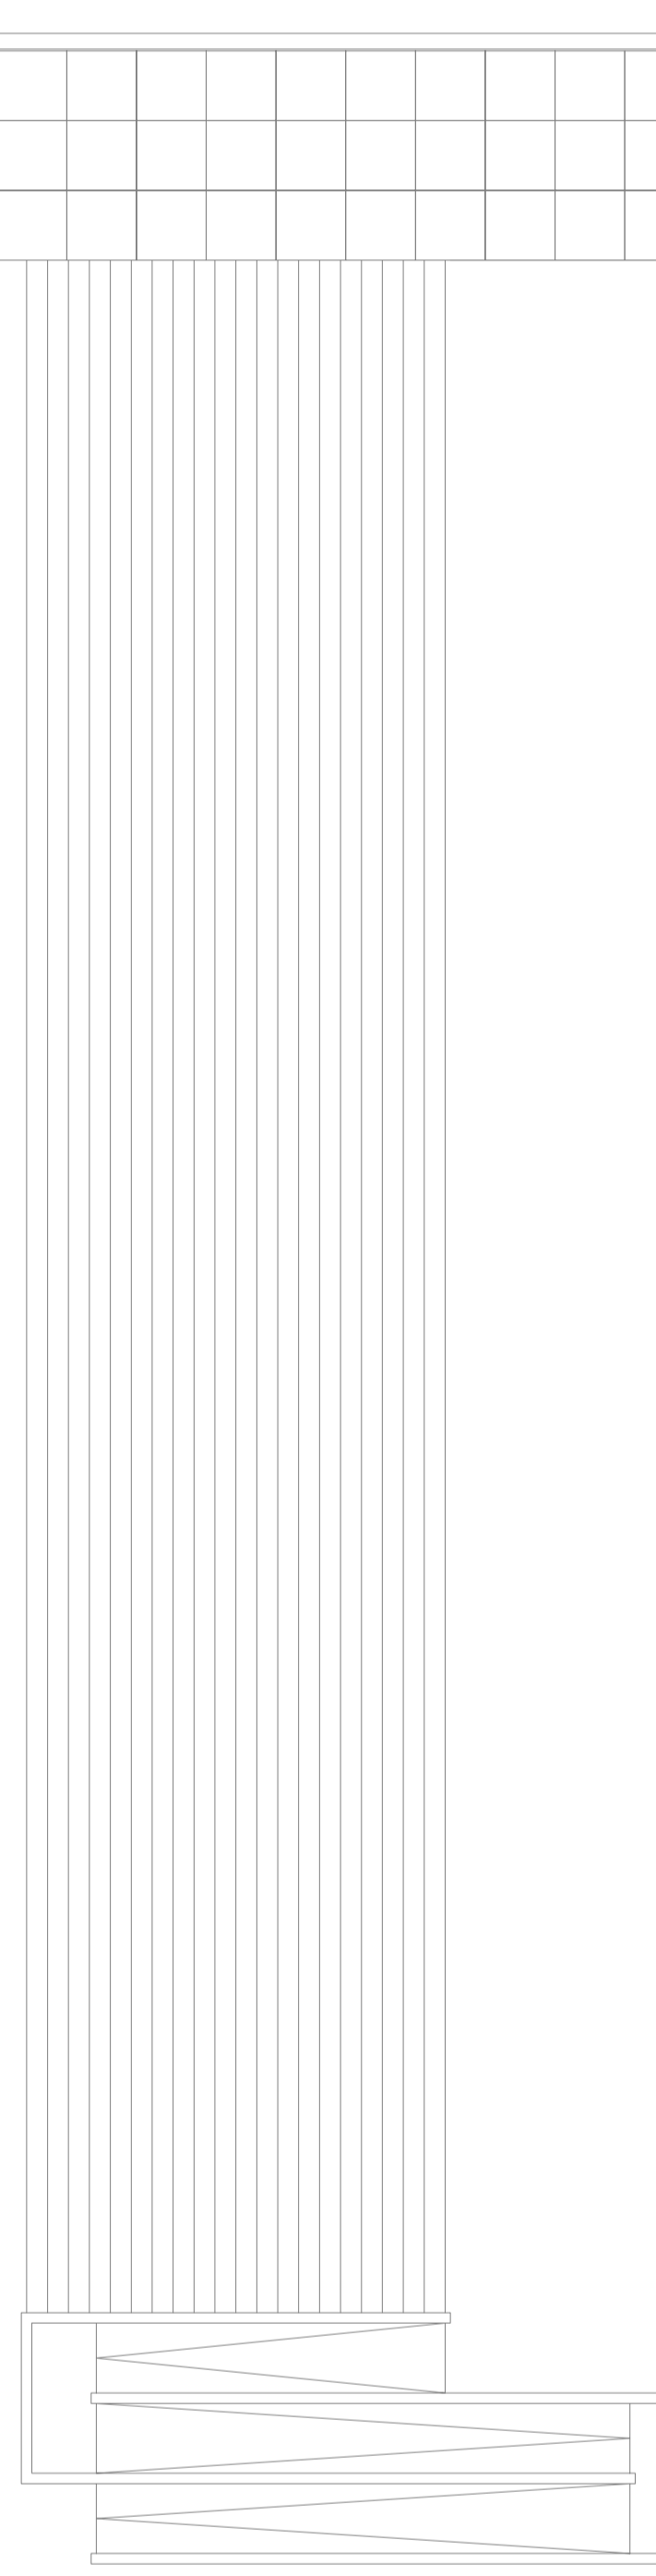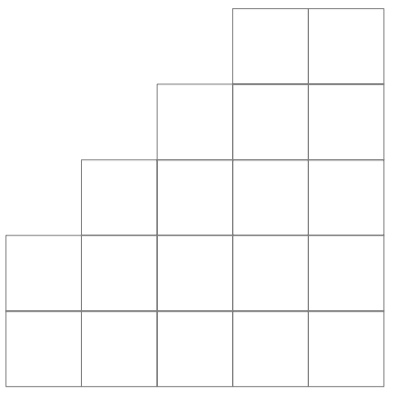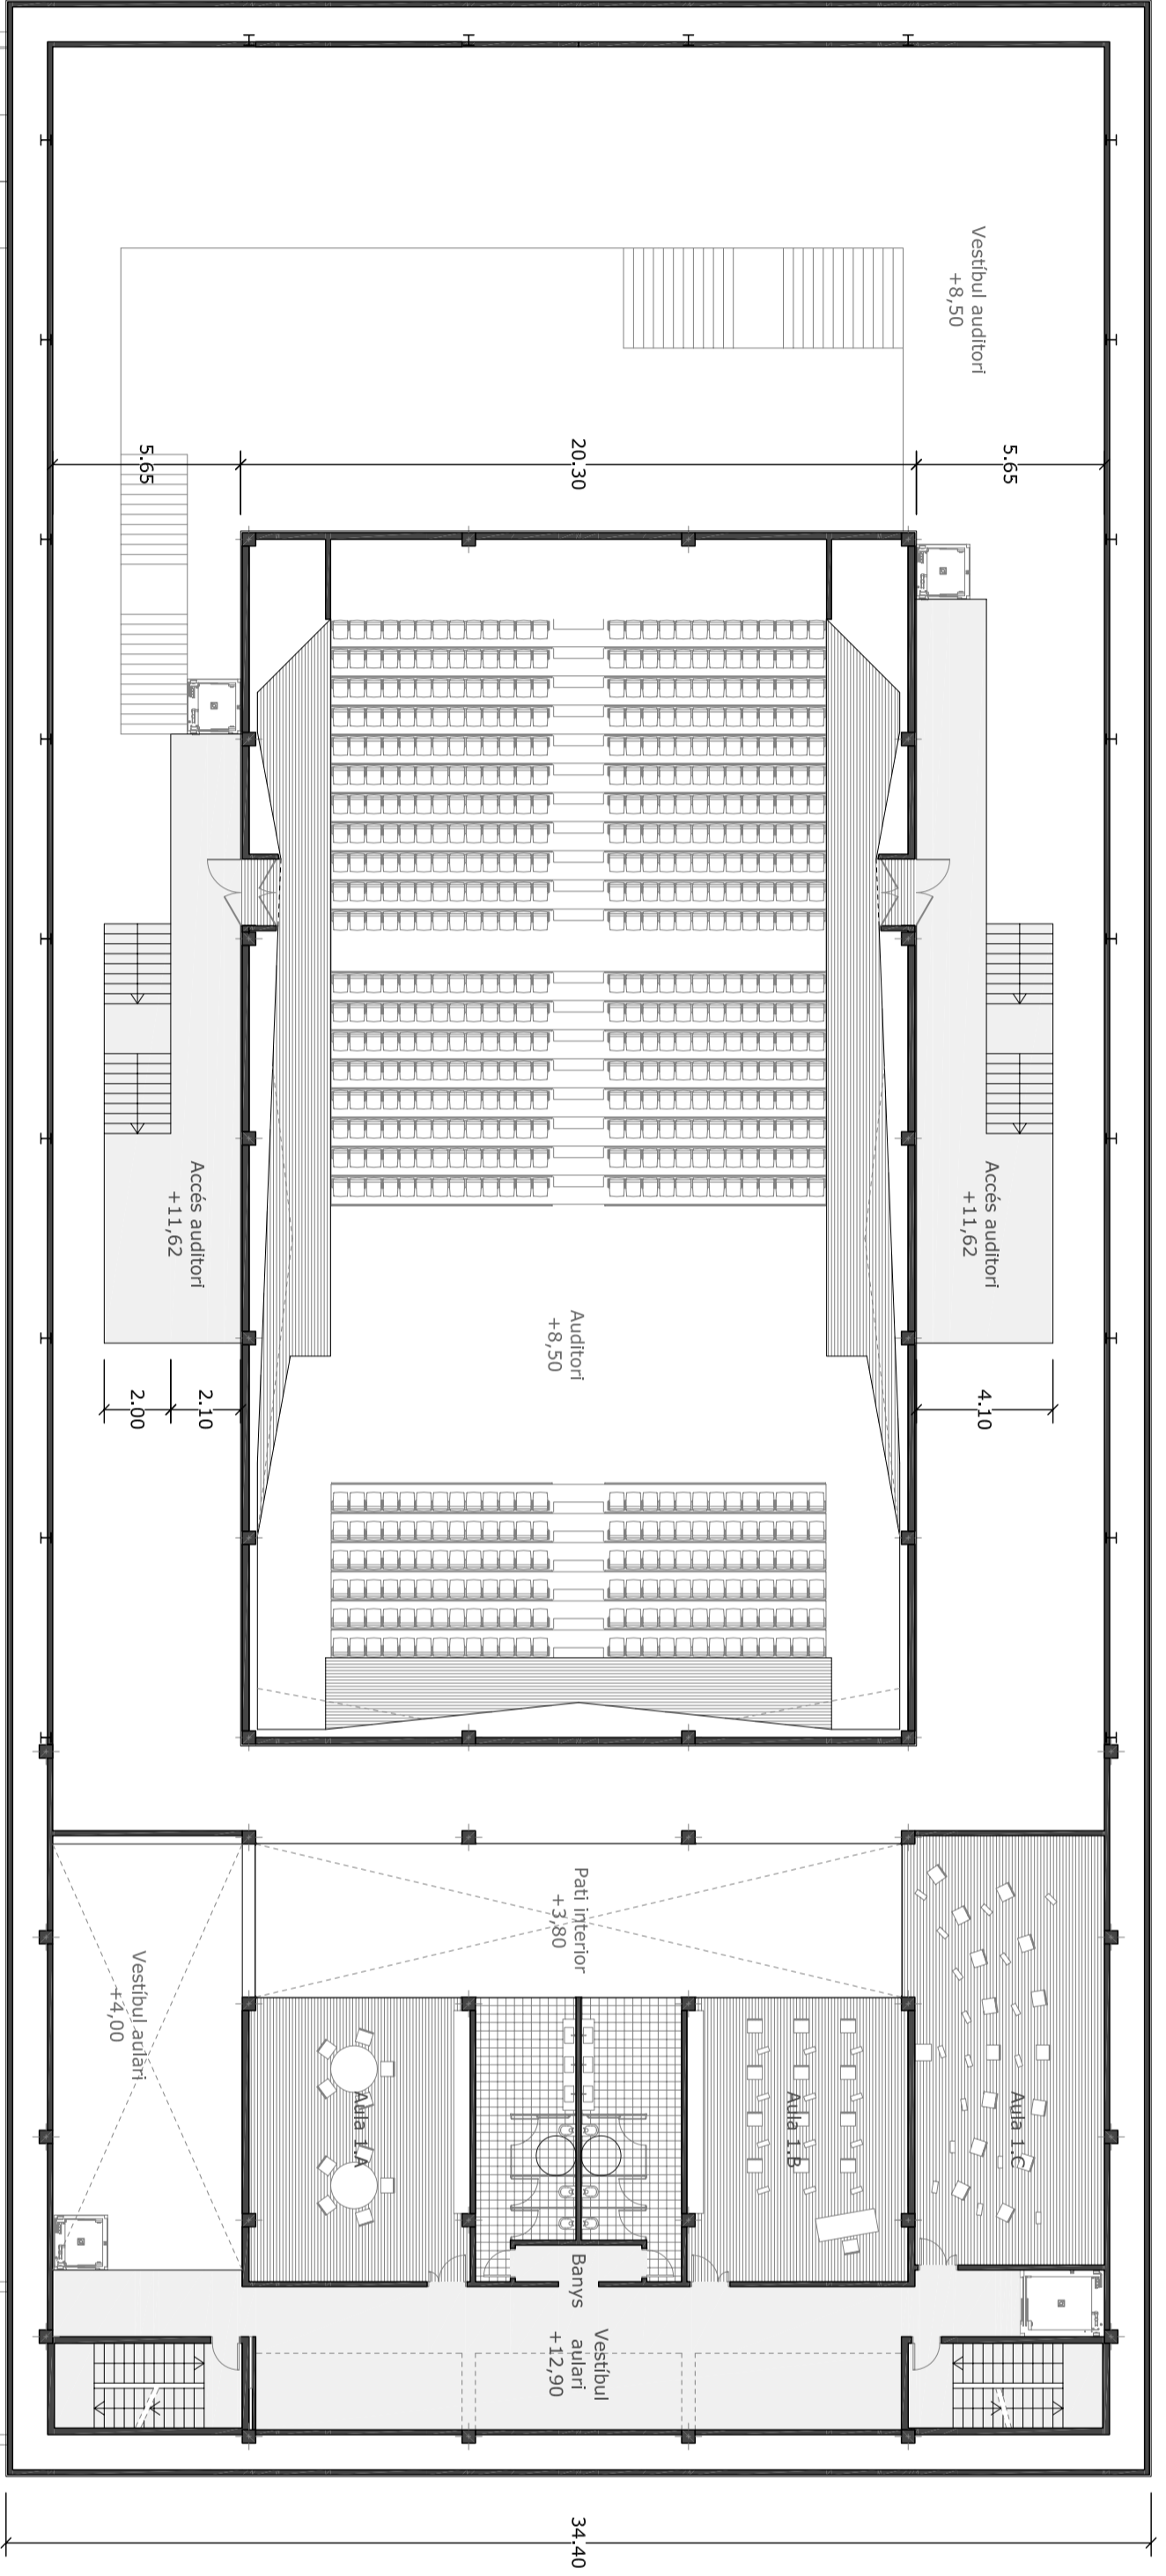



Superfícies útils		
Zona auditori	110,60 m <sup>2</sup>	
Accesos auditori	113,60 m <sup>2</sup>	
Auditori		
Zona aulari	106,60 m <sup>2</sup>	
Vestbul aulari	47,70 m <sup>2</sup>	
Bany	56,50 m <sup>2</sup>	
Aula 1.A	56,50 m <sup>2</sup>	
Aula 1.B	75,20 m <sup>2</sup>	
Aula 1.C	75,20 m <sup>2</sup>	
<b>TOTAL SUPERFÍCIES ÚTILS</b>	<b>566,70 m<sup>2</sup></b>	

Superfícies construïdes		
Pianta soterrani	2.693,10 m <sup>2</sup>	
Pianta baixa	2.176,30 m <sup>2</sup>	
Pianta primera	709,10 m <sup>2</sup>	
Pianta segona	450,30 m <sup>2</sup>	
Pianta tercera	402,70 m <sup>2</sup>	
Pianta quarta	1.519,40 m <sup>2</sup>	
<b>TOTAL SUPERFÍCIES CONSTRUÏDES</b>	<b>7.950,90 m<sup>2</sup></b>	



Configuració de la sala  
 Existeixen quatre possibilitats de configuració de la sala que faran variar tant els accessos a la mateixa com la seva capacitat, tot això s'aconsegueix amb grades retractils.




Dijana  
420 espectadors  
626,30 m<sup>2</sup> escènics

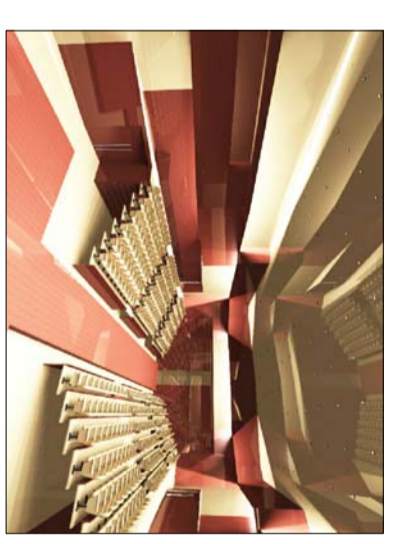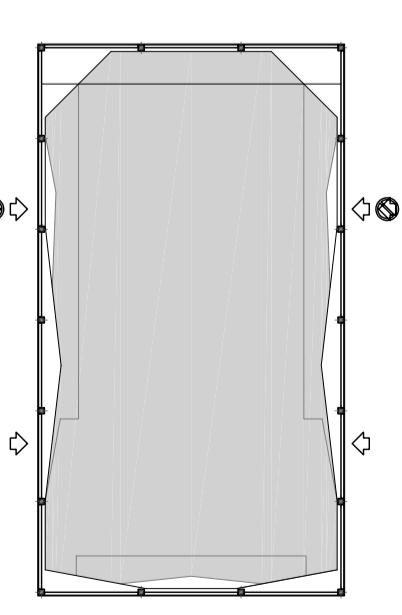

Pasarela  
396 espectadors  
146,90 m<sup>2</sup> escènics

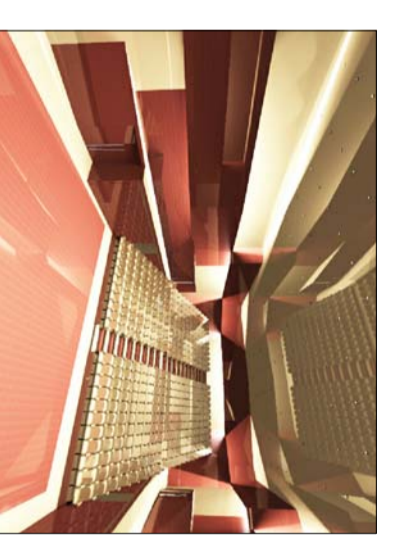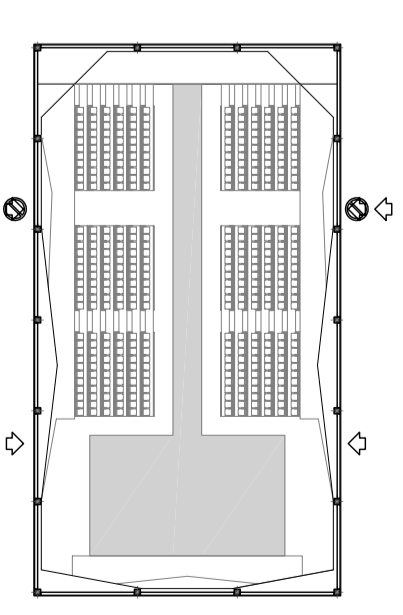

Teatre  
494 espectadors  
126,20 m<sup>2</sup> escènics

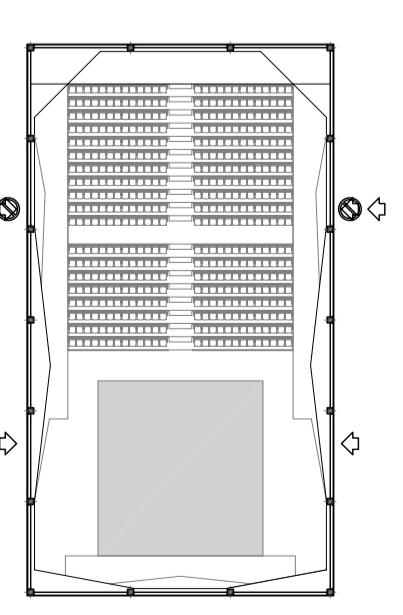

Auditori  
650 espectadors  
53,30 m<sup>2</sup> escènics

