


Sección A-A' escala 1/500

Intervenciones junto a la ronda y edificio de usos mixtos Campus del Besòs

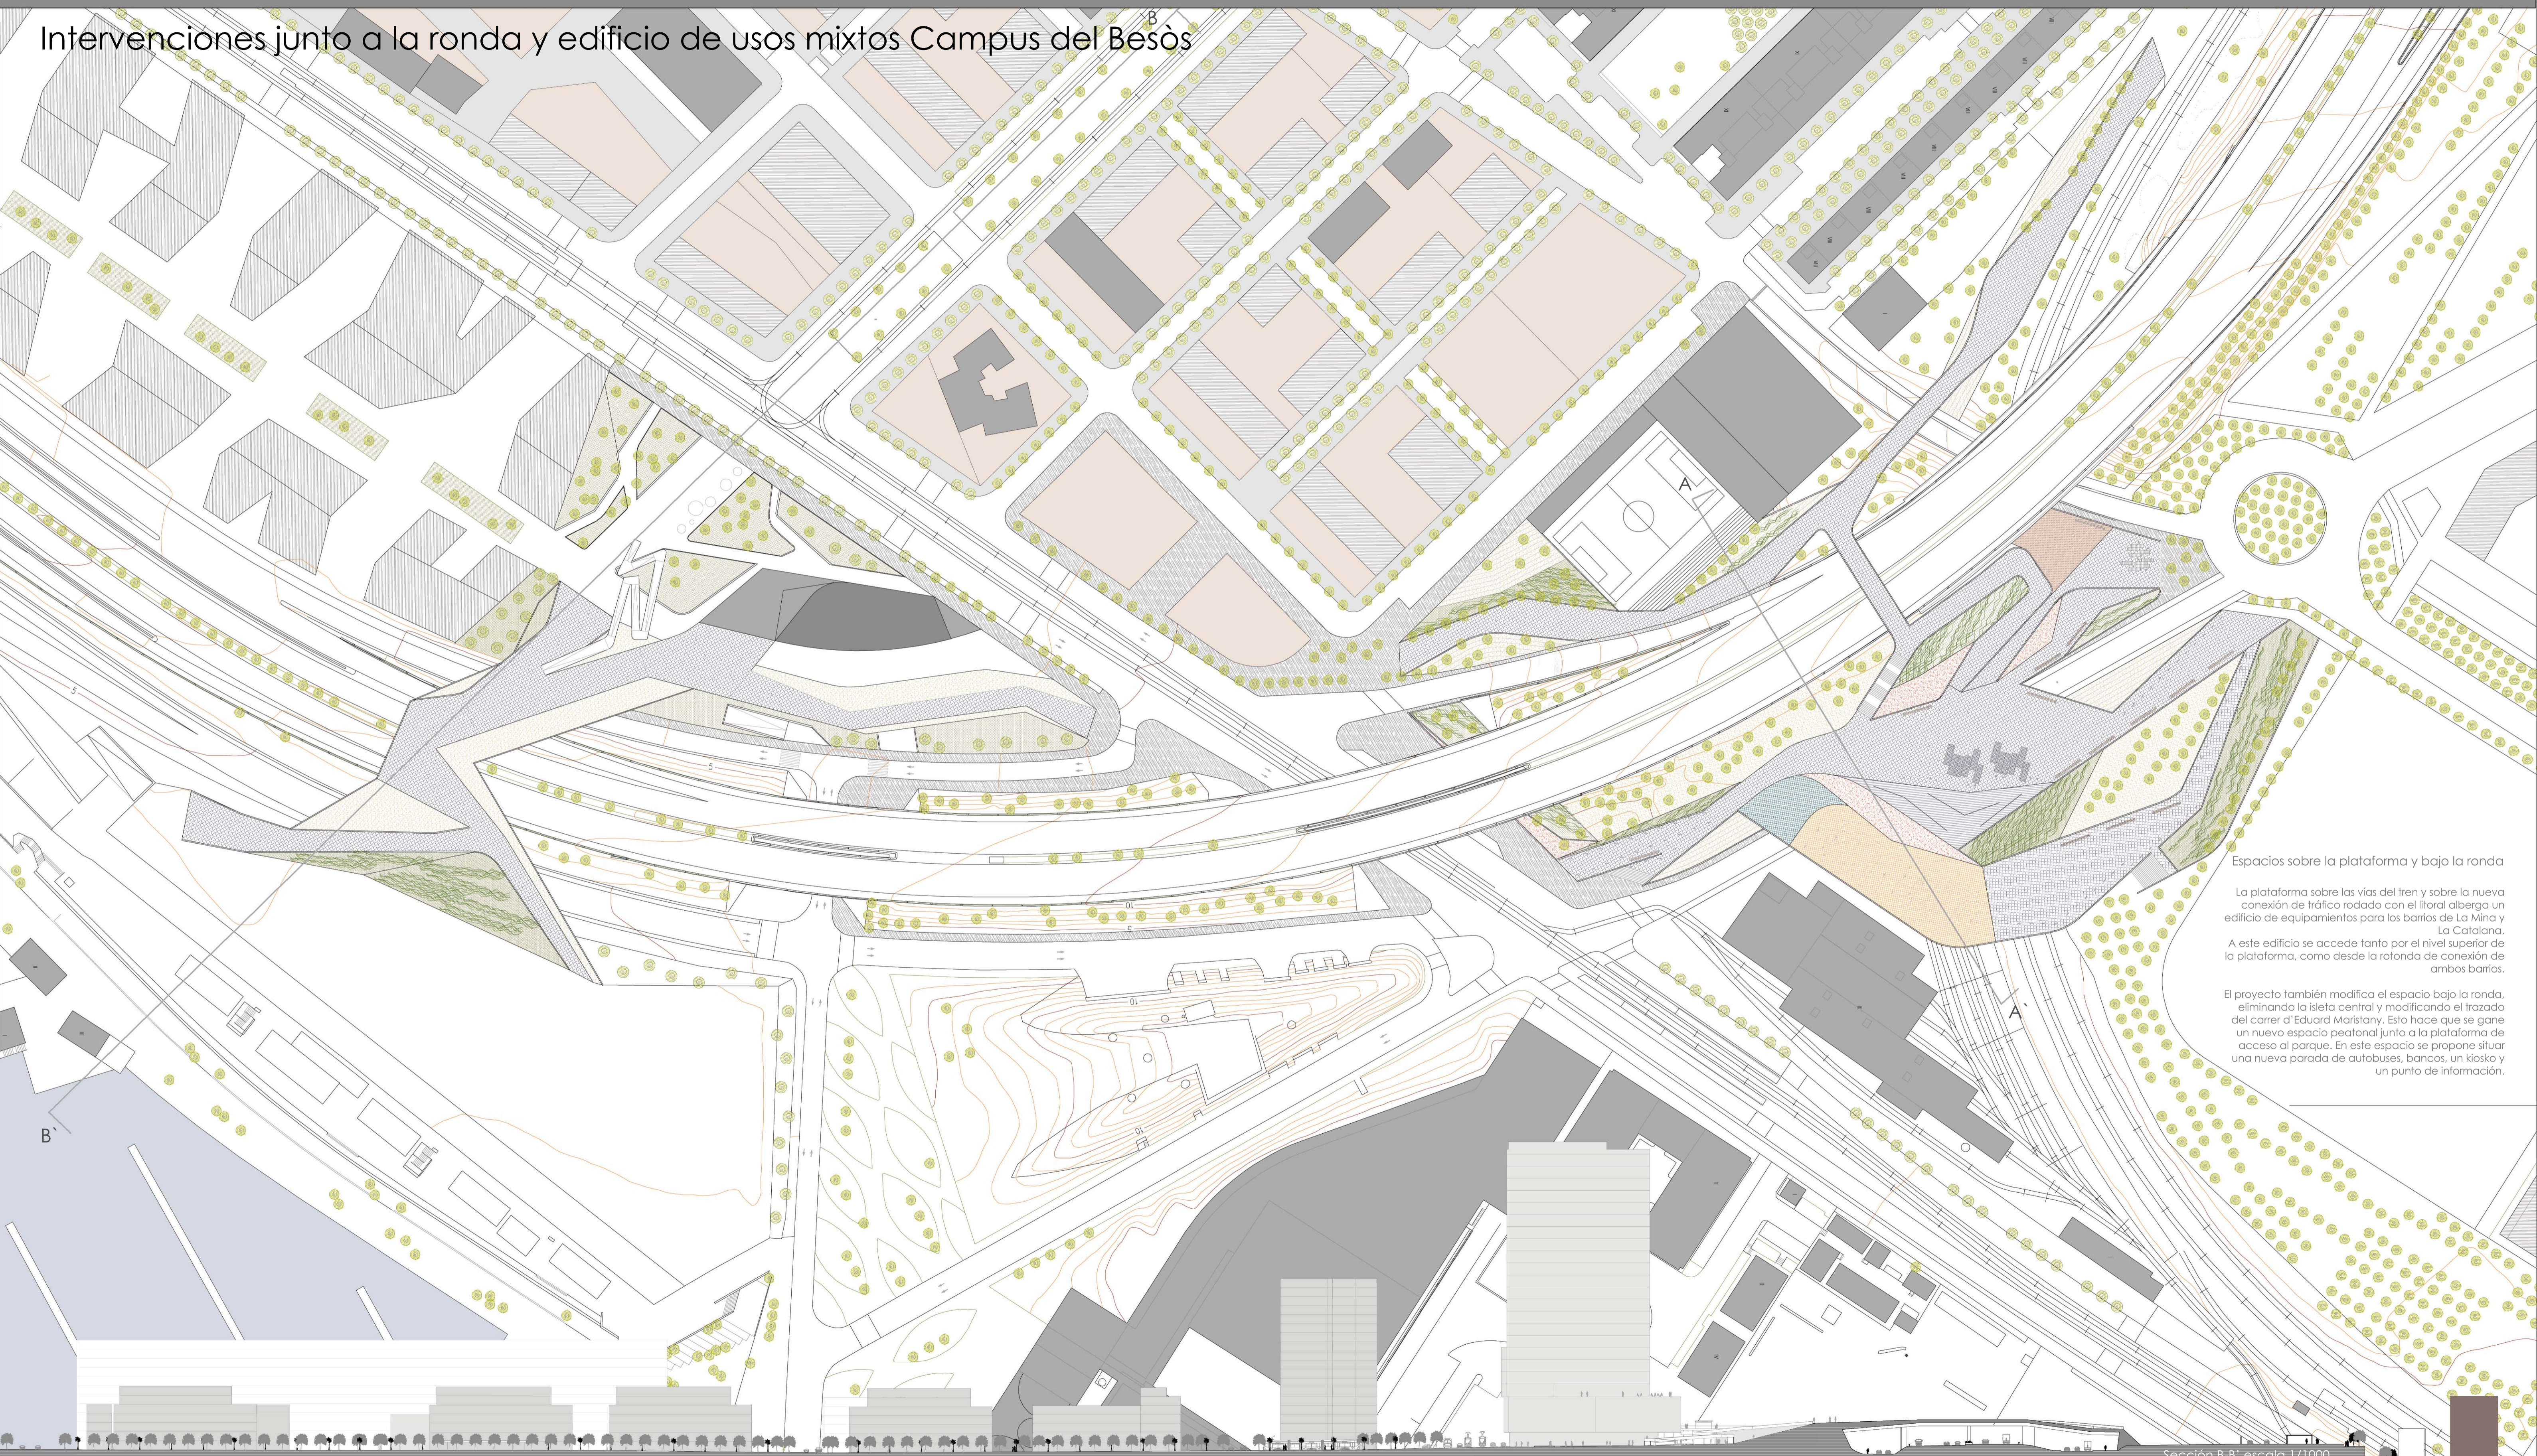

Espacios sobre la plataforma y bajo la ronda

La plataforma sobre las vías del tren y sobre la nueva conexión de tráfico rodado con el litoral alberga un edificio de equipamientos para los barrios de La Mina y La Catalana.

A este edificio se accede tanto por el nivel superior de la plataforma, como desde la rotonda de conexión de ambos barrios.

El proyecto también modifica el espacio bajo la ronda, eliminando la isleta central y modificando el trazado del carrer d'Eduard Maristany. Esto hace que se gane un nuevo espacio peatonal junto a la plataforma de acceso al parque. En este espacio se propone situar una nueva parada de autobuses, bancos, un kiosko y un punto de información.

Sección B-B' escala 1/1000

