

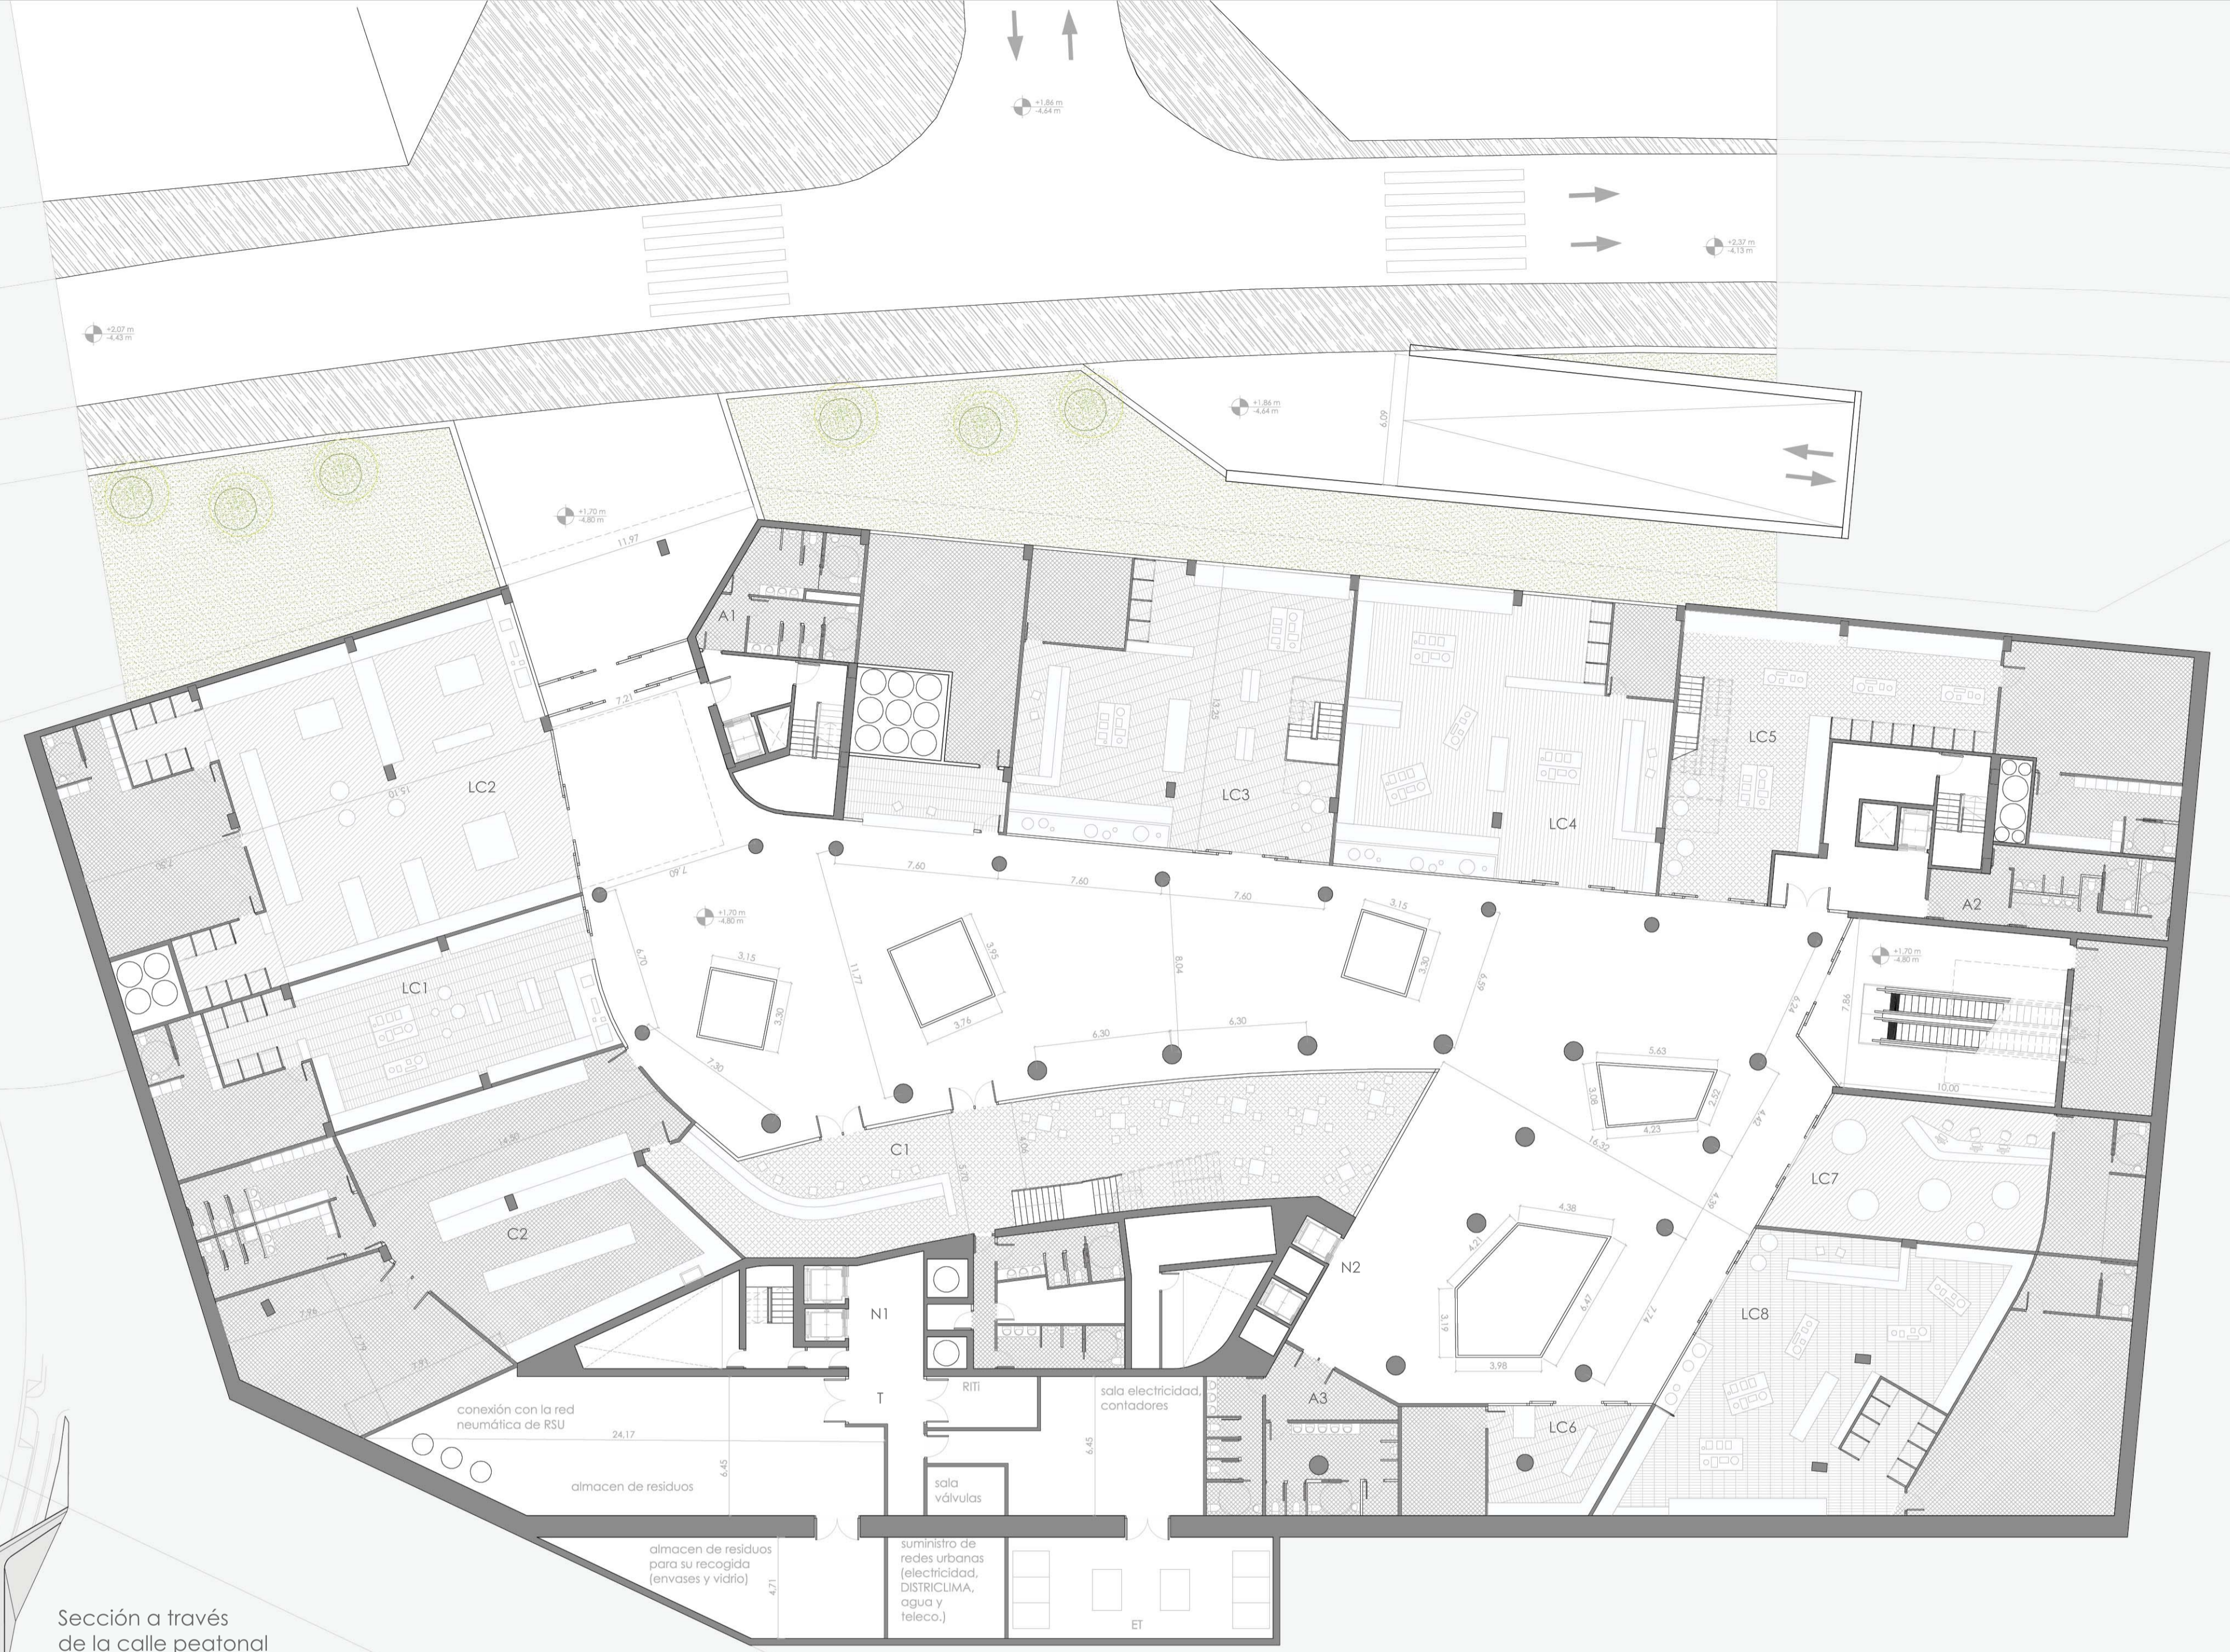


Planta -1. Zona comercial y salas técnicas

T Salas de instalaciones:	399,97 m ²
C1 Cafetería:	179,48 m ²
C2 Cocina:	265,49 m ²
LC1 Local comercial 1:	145,43 m ²
LC2 Local comercial 2:	313,12 m ²
LC3 Local comercial 3:	183,67 m ²
LC4 Local comercial 4:	194,52 m ²
LC5 Local comercial 5:	160,35 m ²
LC6 Local comercial 6:	41,03 m ²
LC7 Local comercial 7:	103,13 m ²
LC8 Local comercial 8:	256,32 m ²
SI Sala de servicio:	57,27 m ²
Vestibulo y galería:	863,77 m ²
P1 Pozo de instalaciones 1:	21,5 m ²
P2 Pozo de instalaciones 2:	16,7 m ²
E1 Recinto escalera 1:	12,96 m ²
E2 Recinto escalera 2:	20,24 m ²
E3 Recinto escalera 3:	19,79 m ²
E4 Recinto escalera 4:	51,78 m ²
Acceso escaleras mecánicas:	57,64 m ²
A1 Aseos 1 zona pública:	
Accesos:	12,67 m ²
Señoras:	25,16 m ²
Caballeros:	15,69 m ²
A2 Aseos 2 zona pública:	
Accesos:	8,69 m ²
Señoras:	17,16 m ²
Caballeros:	10,69 m ²
A3 Aseos 3 zona pública:	
Accesos:	4,66 m ²
Señoras:	12,97 m ²
Caballeros:	15,96 m ²
N1 Núcleo de ascensores de oficinas:	
Ascensor 1:	3,42 m ²
Ascensor 2:	3,42 m ²
Ascensor 3:	2,78 m ²
Ascensor 4:	2,78 m ²
N2 Núcleo de ascensores de la zona pública:	
Ascensor 1:	2,91 m ²
Ascensor 2:	2,91 m ²
Ascensor 3:	2,91 m ²
Ascensor 4:	2,91 m ²
TOTAL SUPERFICIE ÚTIL:	3394,45 m ²

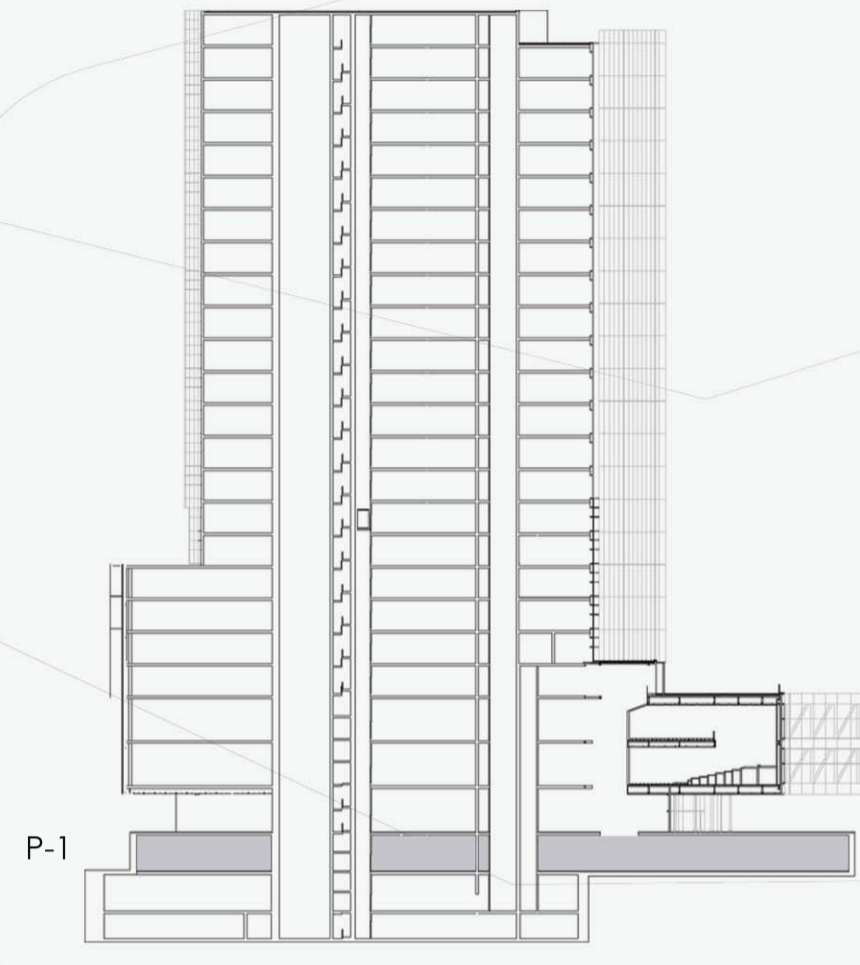

Vista desde la entrada a la zona comercial por p-1

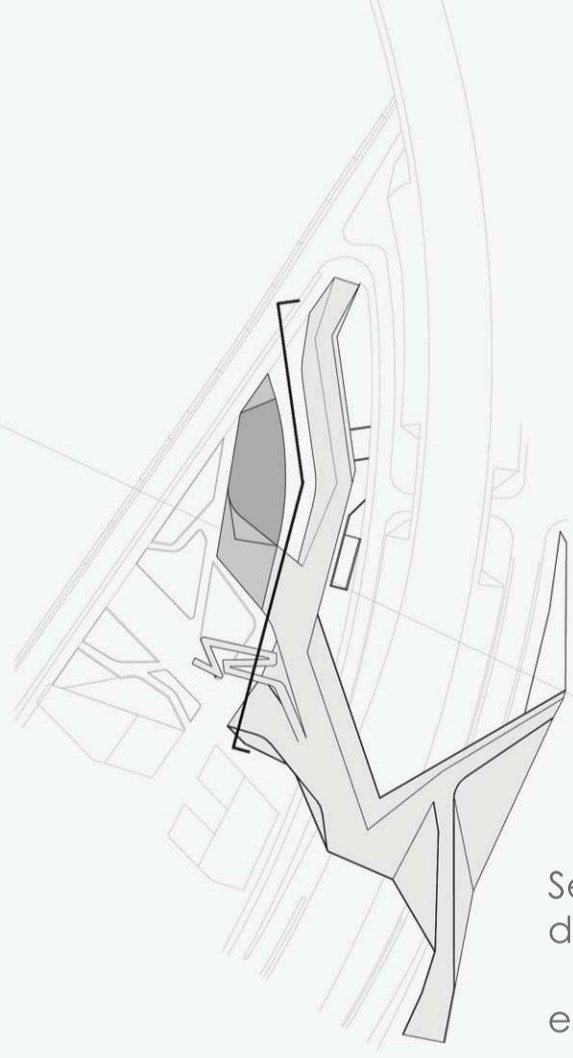

Sección a través de la calle peatonal
escala 1/200

