


ESC. 1/250

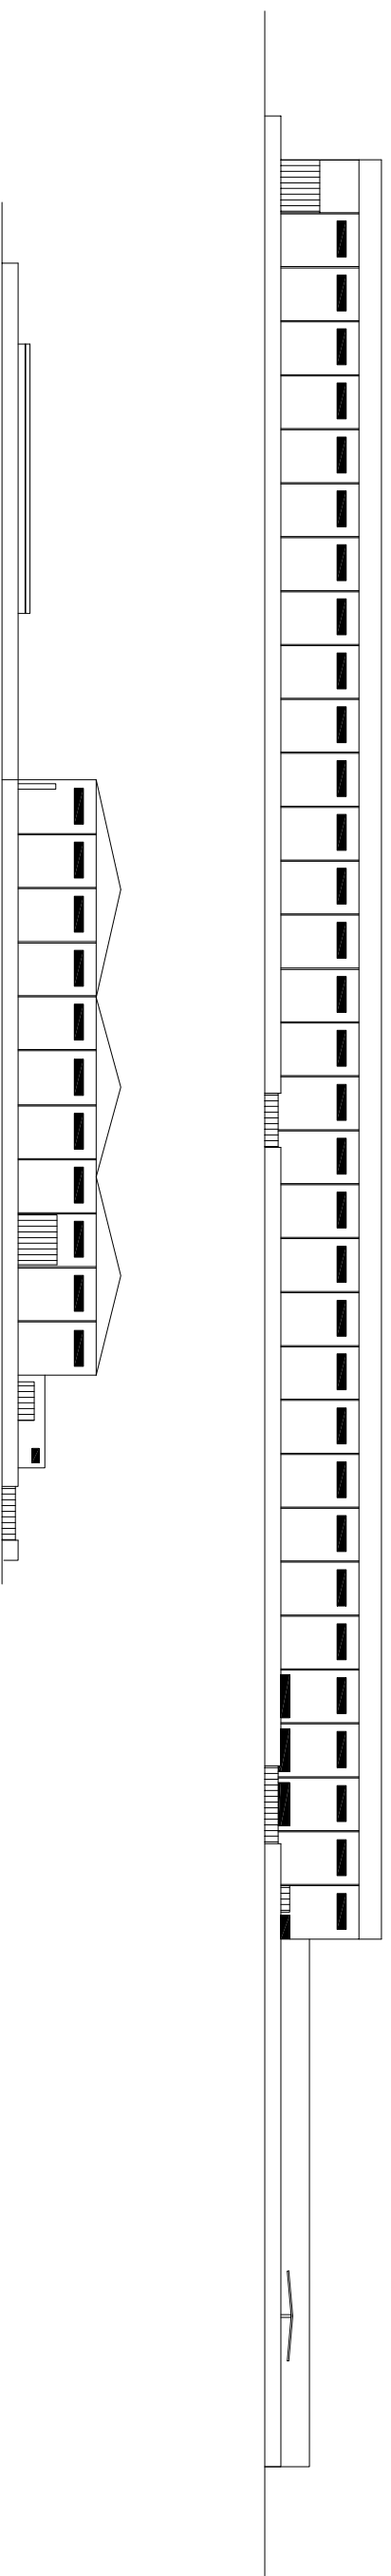

ESC. 1/800

VIABILIDAD, PLANIFICACIÓN
E IMPLANTACIÓN DE UNA INDUSTRIA
DE MATERIALES CERÁMICOS PARA
LA CONSTRUCCIÓN EN CATALUNYA

INGENIERIA EN ORGANIZACIÓN INDUSTRIAL

PLANO Nº8




Escuela Politécnica Superior
d'Edificació de Barcelona
UNIVERSITAT POLITÈCNICA DE CATALUNYA

ALZADOS Y SECCIONES

MANEL MOLA PUJOL

PFC

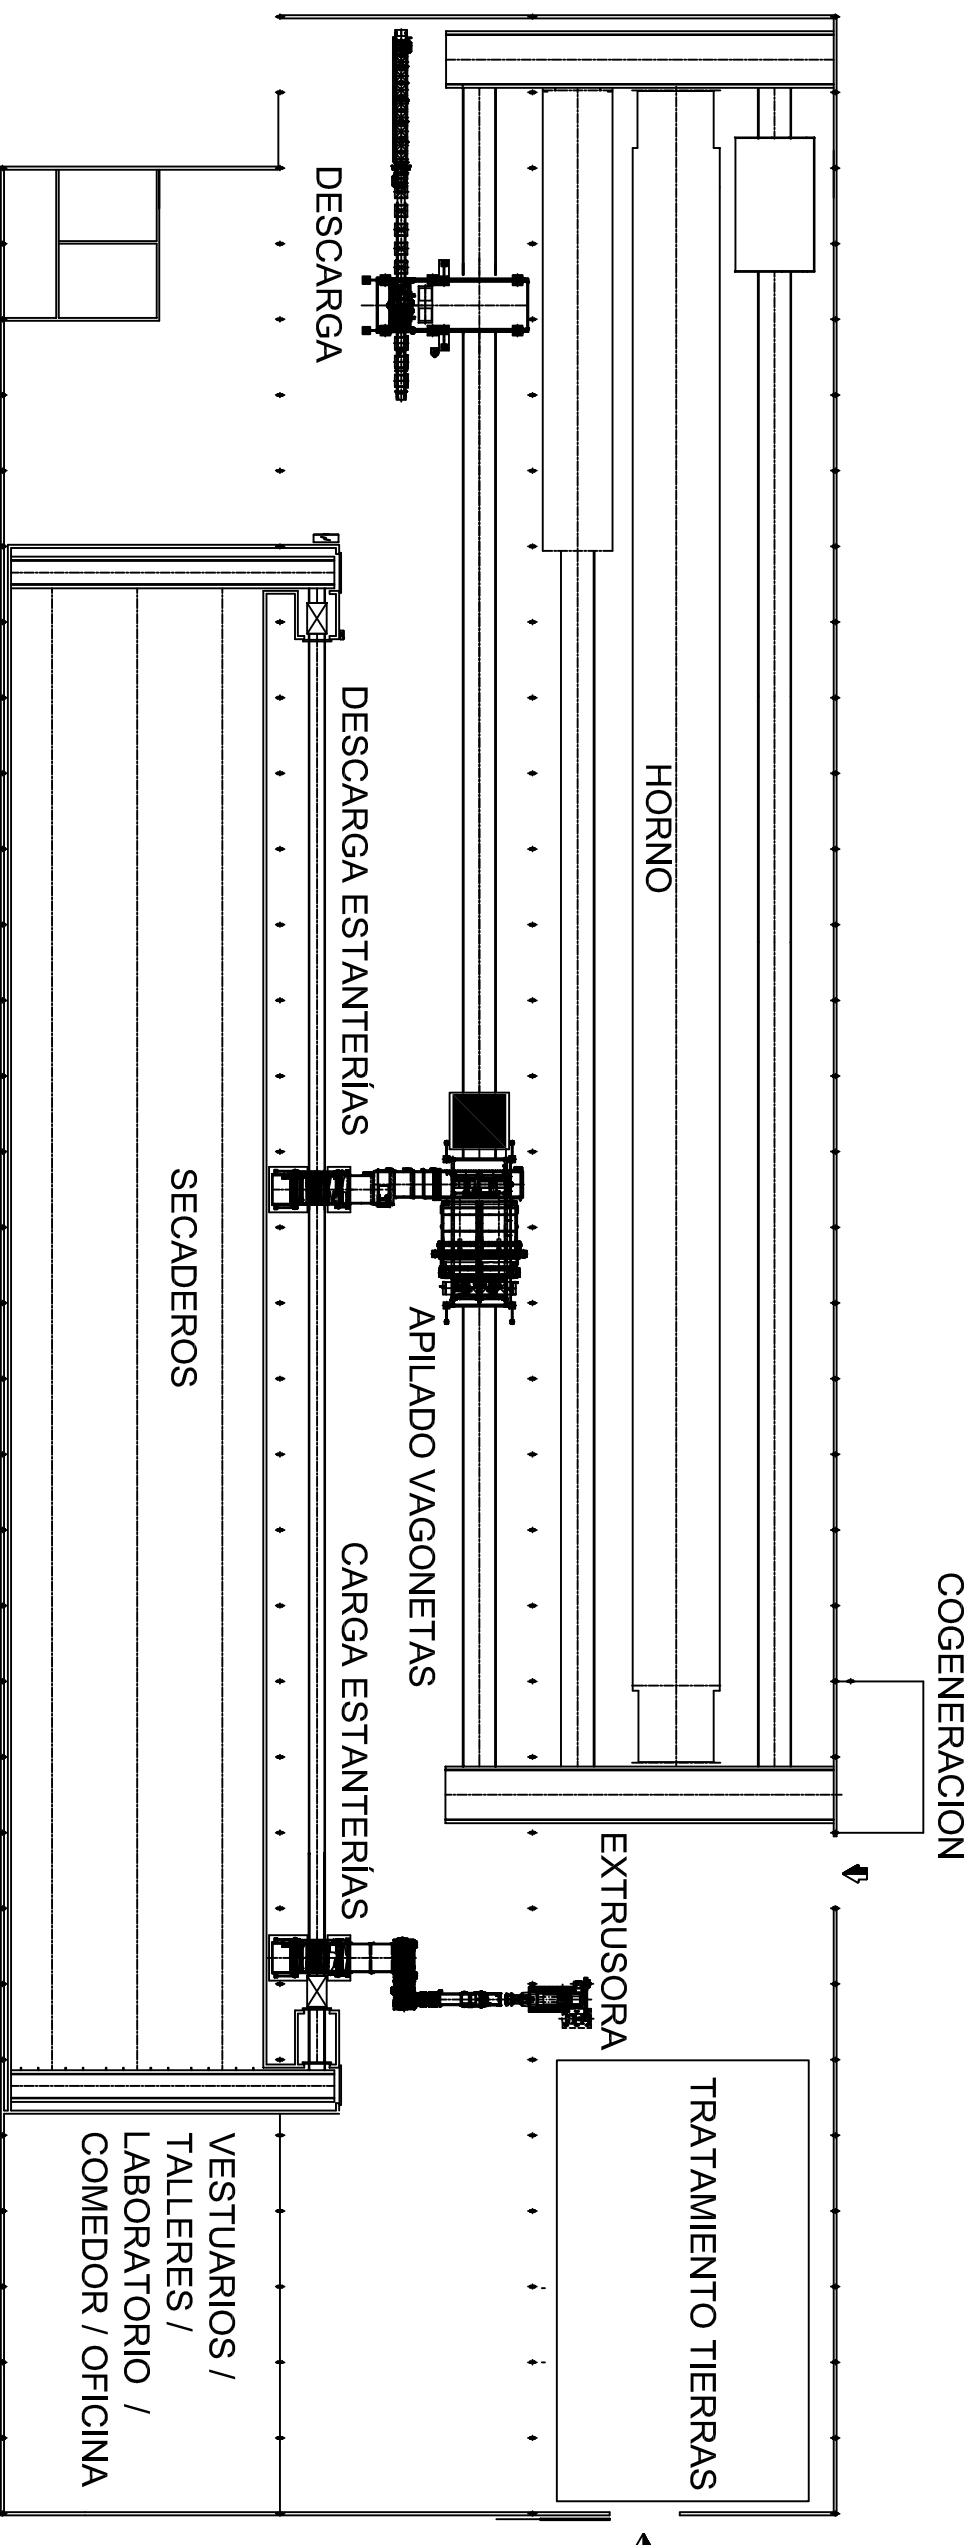

VIABILIDAD, PLANIFICACIÓN
E IMPLANTACIÓN DE UNA INDUSTRIA
DE MATERIALES CERÁMICOS PARA
LA CONSTRUCCIÓN EN CATALUNYA

INGENIERIA EN ORGANIZACIÓN INDUSTRIAL

PLANO Nº1 ESC. 1/600




Escola Politècnica Superior
d'Edificació de Barcelona
UNIVERSITAT POLITÈCNICA DE CATALUNYA

LAYOUT DEL SISTEMA
PRODUCTIVO

MANEL MOLA PUJOL

PFC

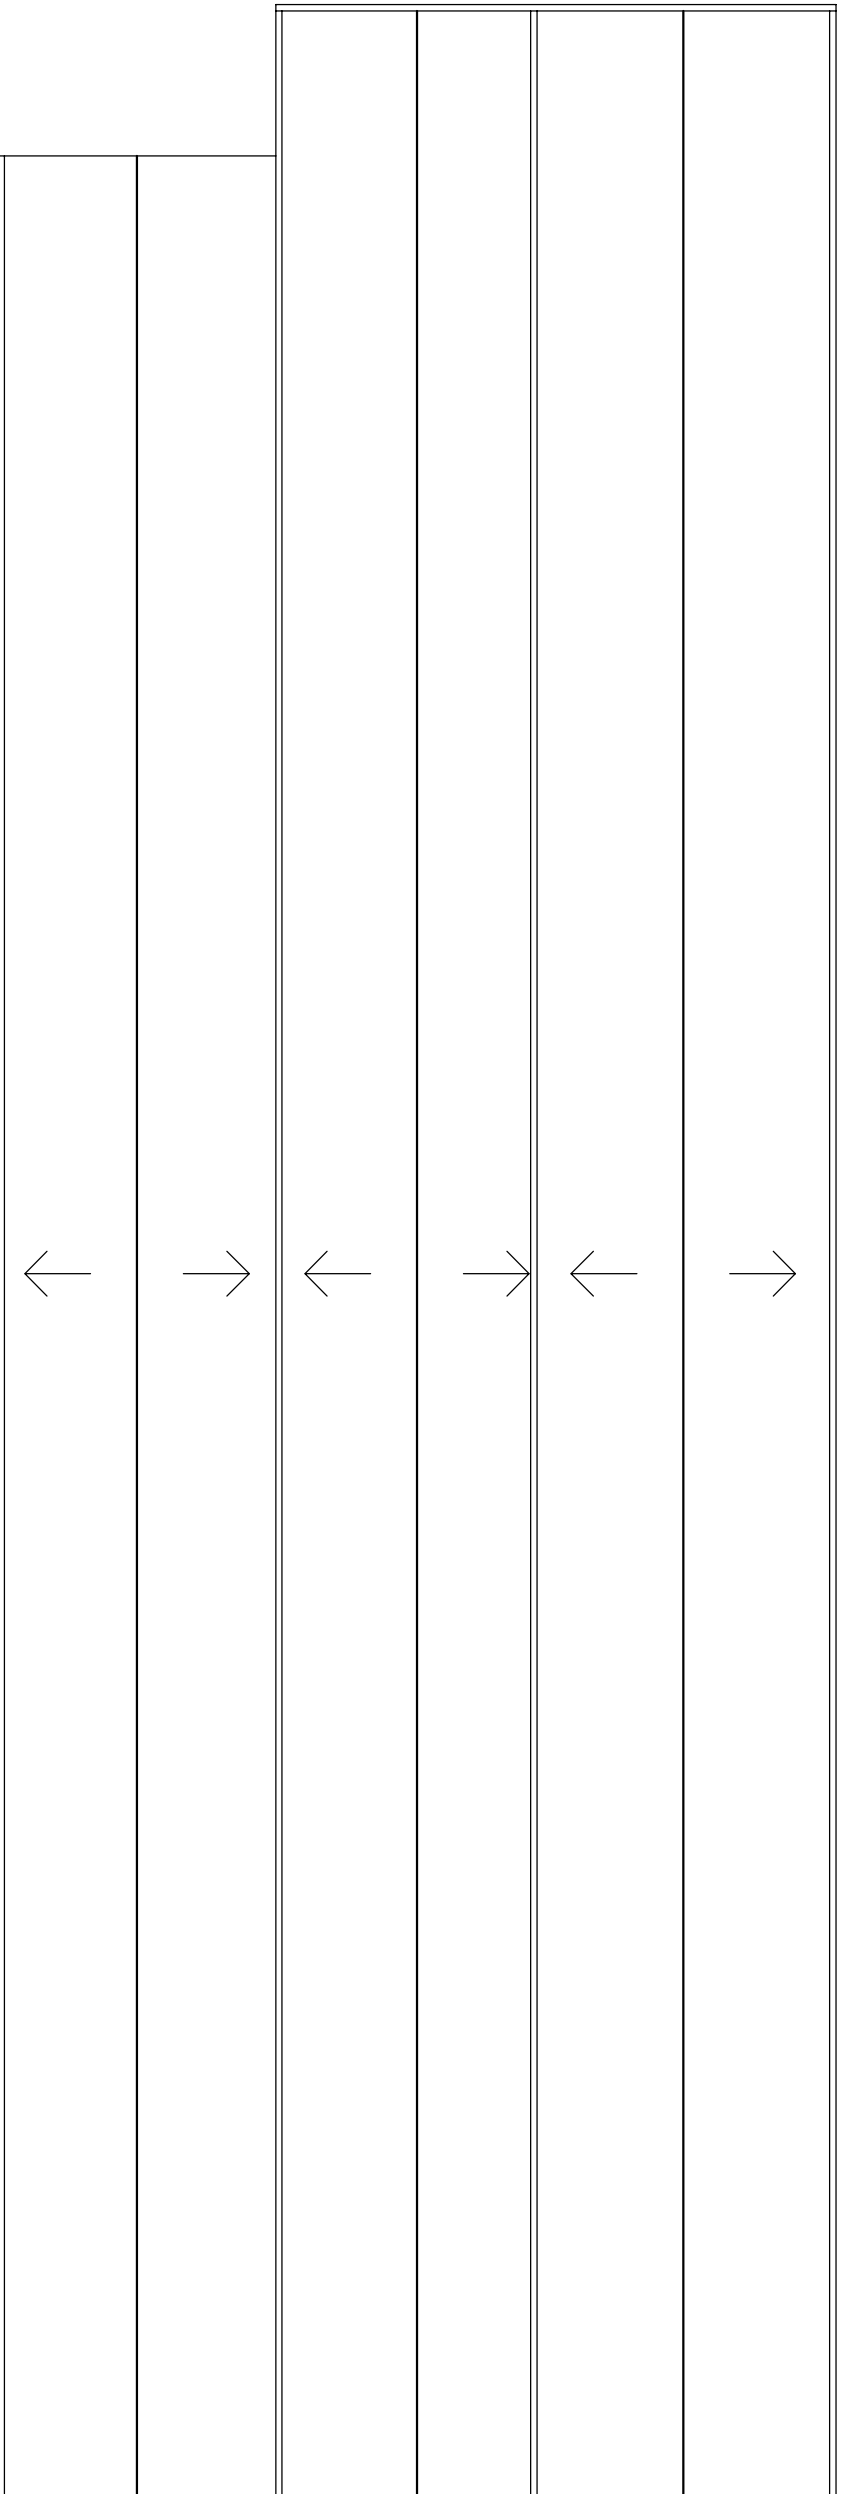

VIABILIDAD, PLANIFICACIÓN
E IMPLANTACIÓN DE UNA INDUSTRIA
DE MATERIALES CERÁMICOS PARA
LA CONSTRUCCIÓN EN CATALUNYA

INGENIERIA EN ORGANIZACIÓN INDUSTRIAL

PLANO Nº7

ESC. 1/600




Escuela Politécnica Superior
d'Edificació de Barcelona
UNIVERSITAT POLITÈCNICA DE CATALUNYA

CUBIERTA

MANEL MOLA PUJOL

PFC

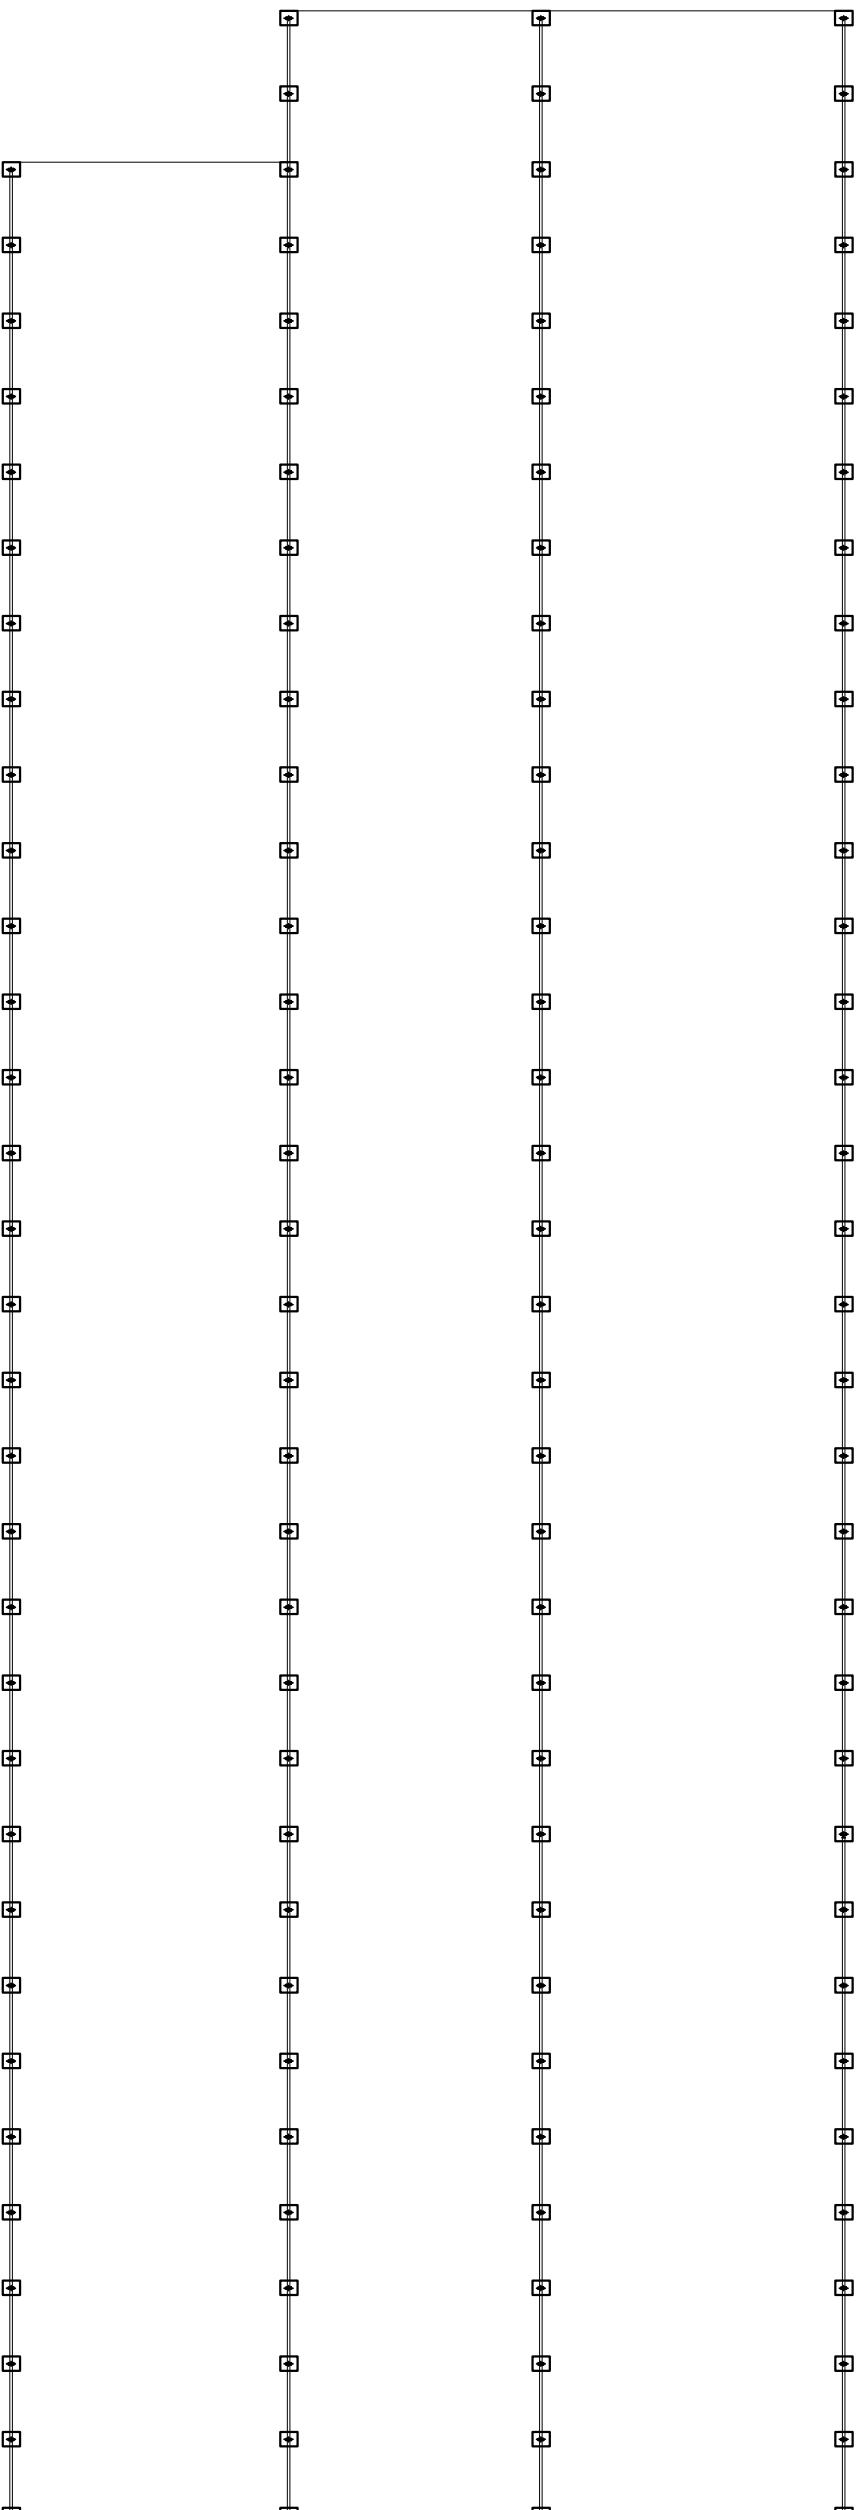

VIABILIDAD, PLANIFICACIÓN
 E IMPLANTACIÓN DE UNA INDUSTRIA
 DE MATERIALES CERÁMICOS PARA
 LA CONSTRUCCIÓN EN CATALUNYA

INGENIERIA EN ORGANIZACIÓN INDUSTRIAL

PLANO Nº5

ESC. 1/600

MANEL MOLA PUJOL

PFC



Escuela Politécnica Superior
 d'Edificació de Barcelona
 UNIVERSITAT POLITÈCNICA DE CATALUNYA

CIMENTACIÓ

--	--	

VIABILIDAD. PLANIFICACIÓN
 E IMPLANTACIÓN DE UNA INDUSTRIA
 DE MATERIALES CERÁMICOS PARA
 LA CONSTRUCCIÓN EN CATALUNYA

INGENIERIA EN ORGANIZACIÓN INDUSTRIAL

PLANO Nº6

ESC. 1/600

MANEL MOLA PUJOL

PFC



ESTRUCTURA