


























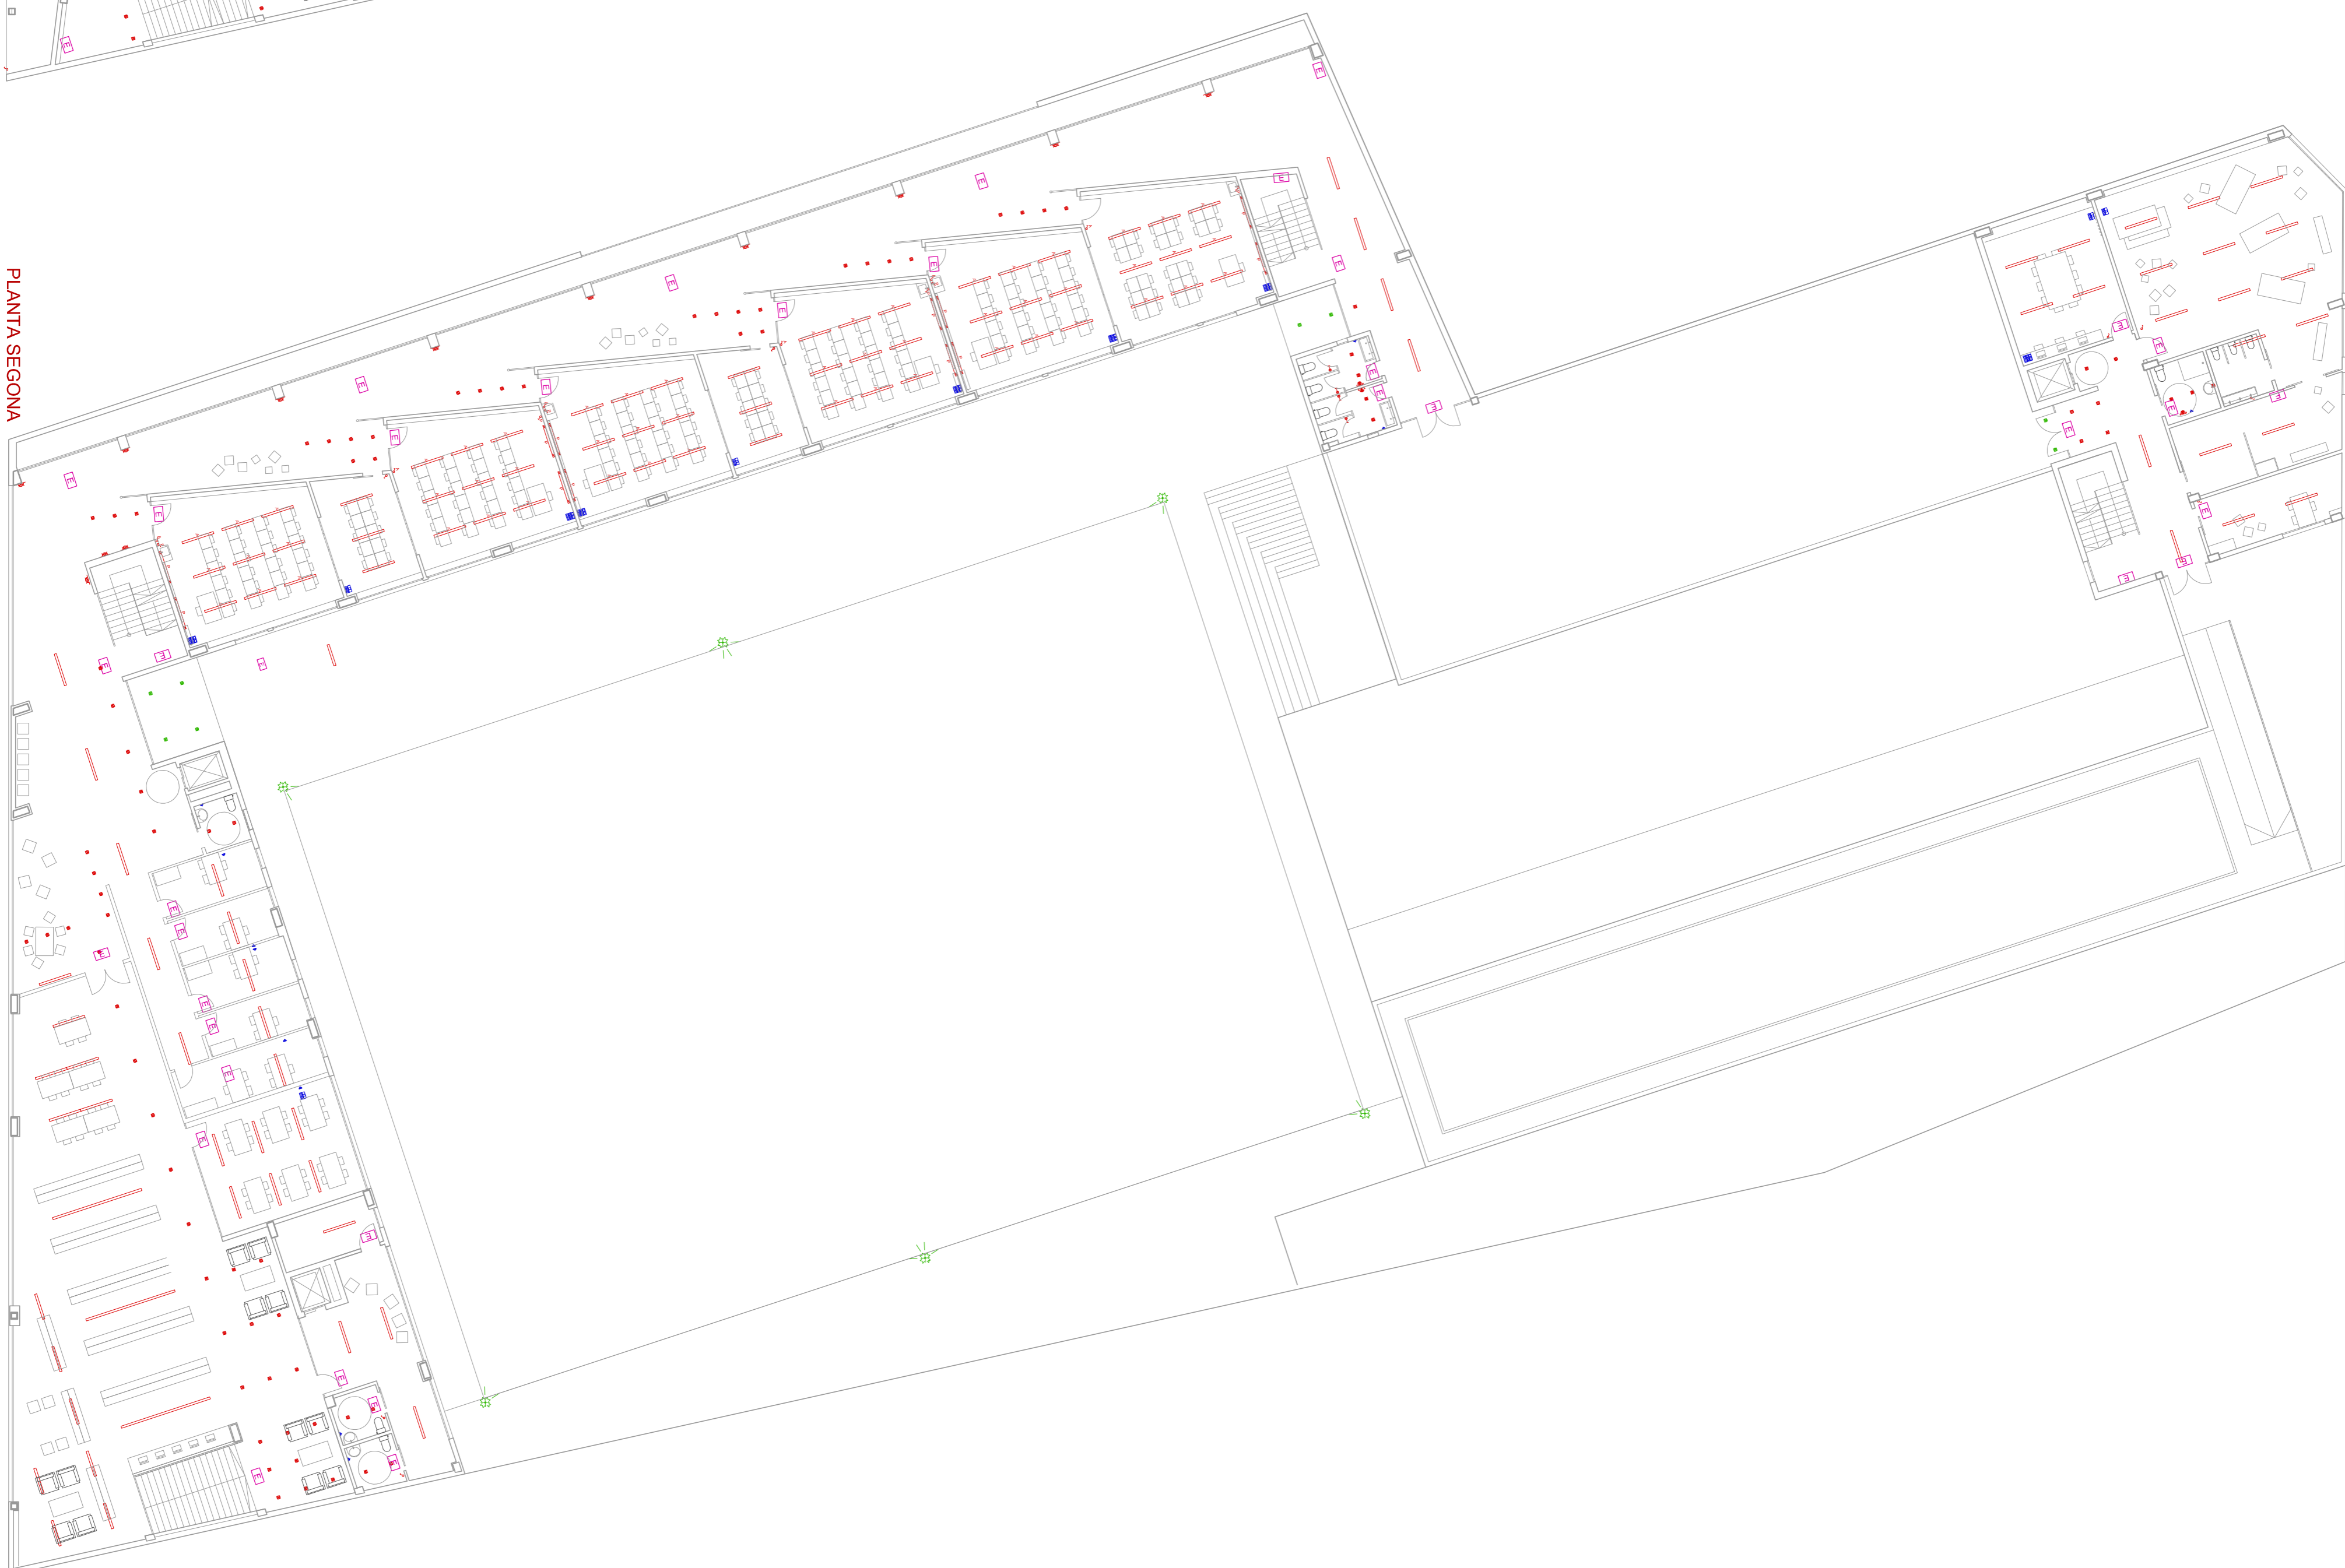
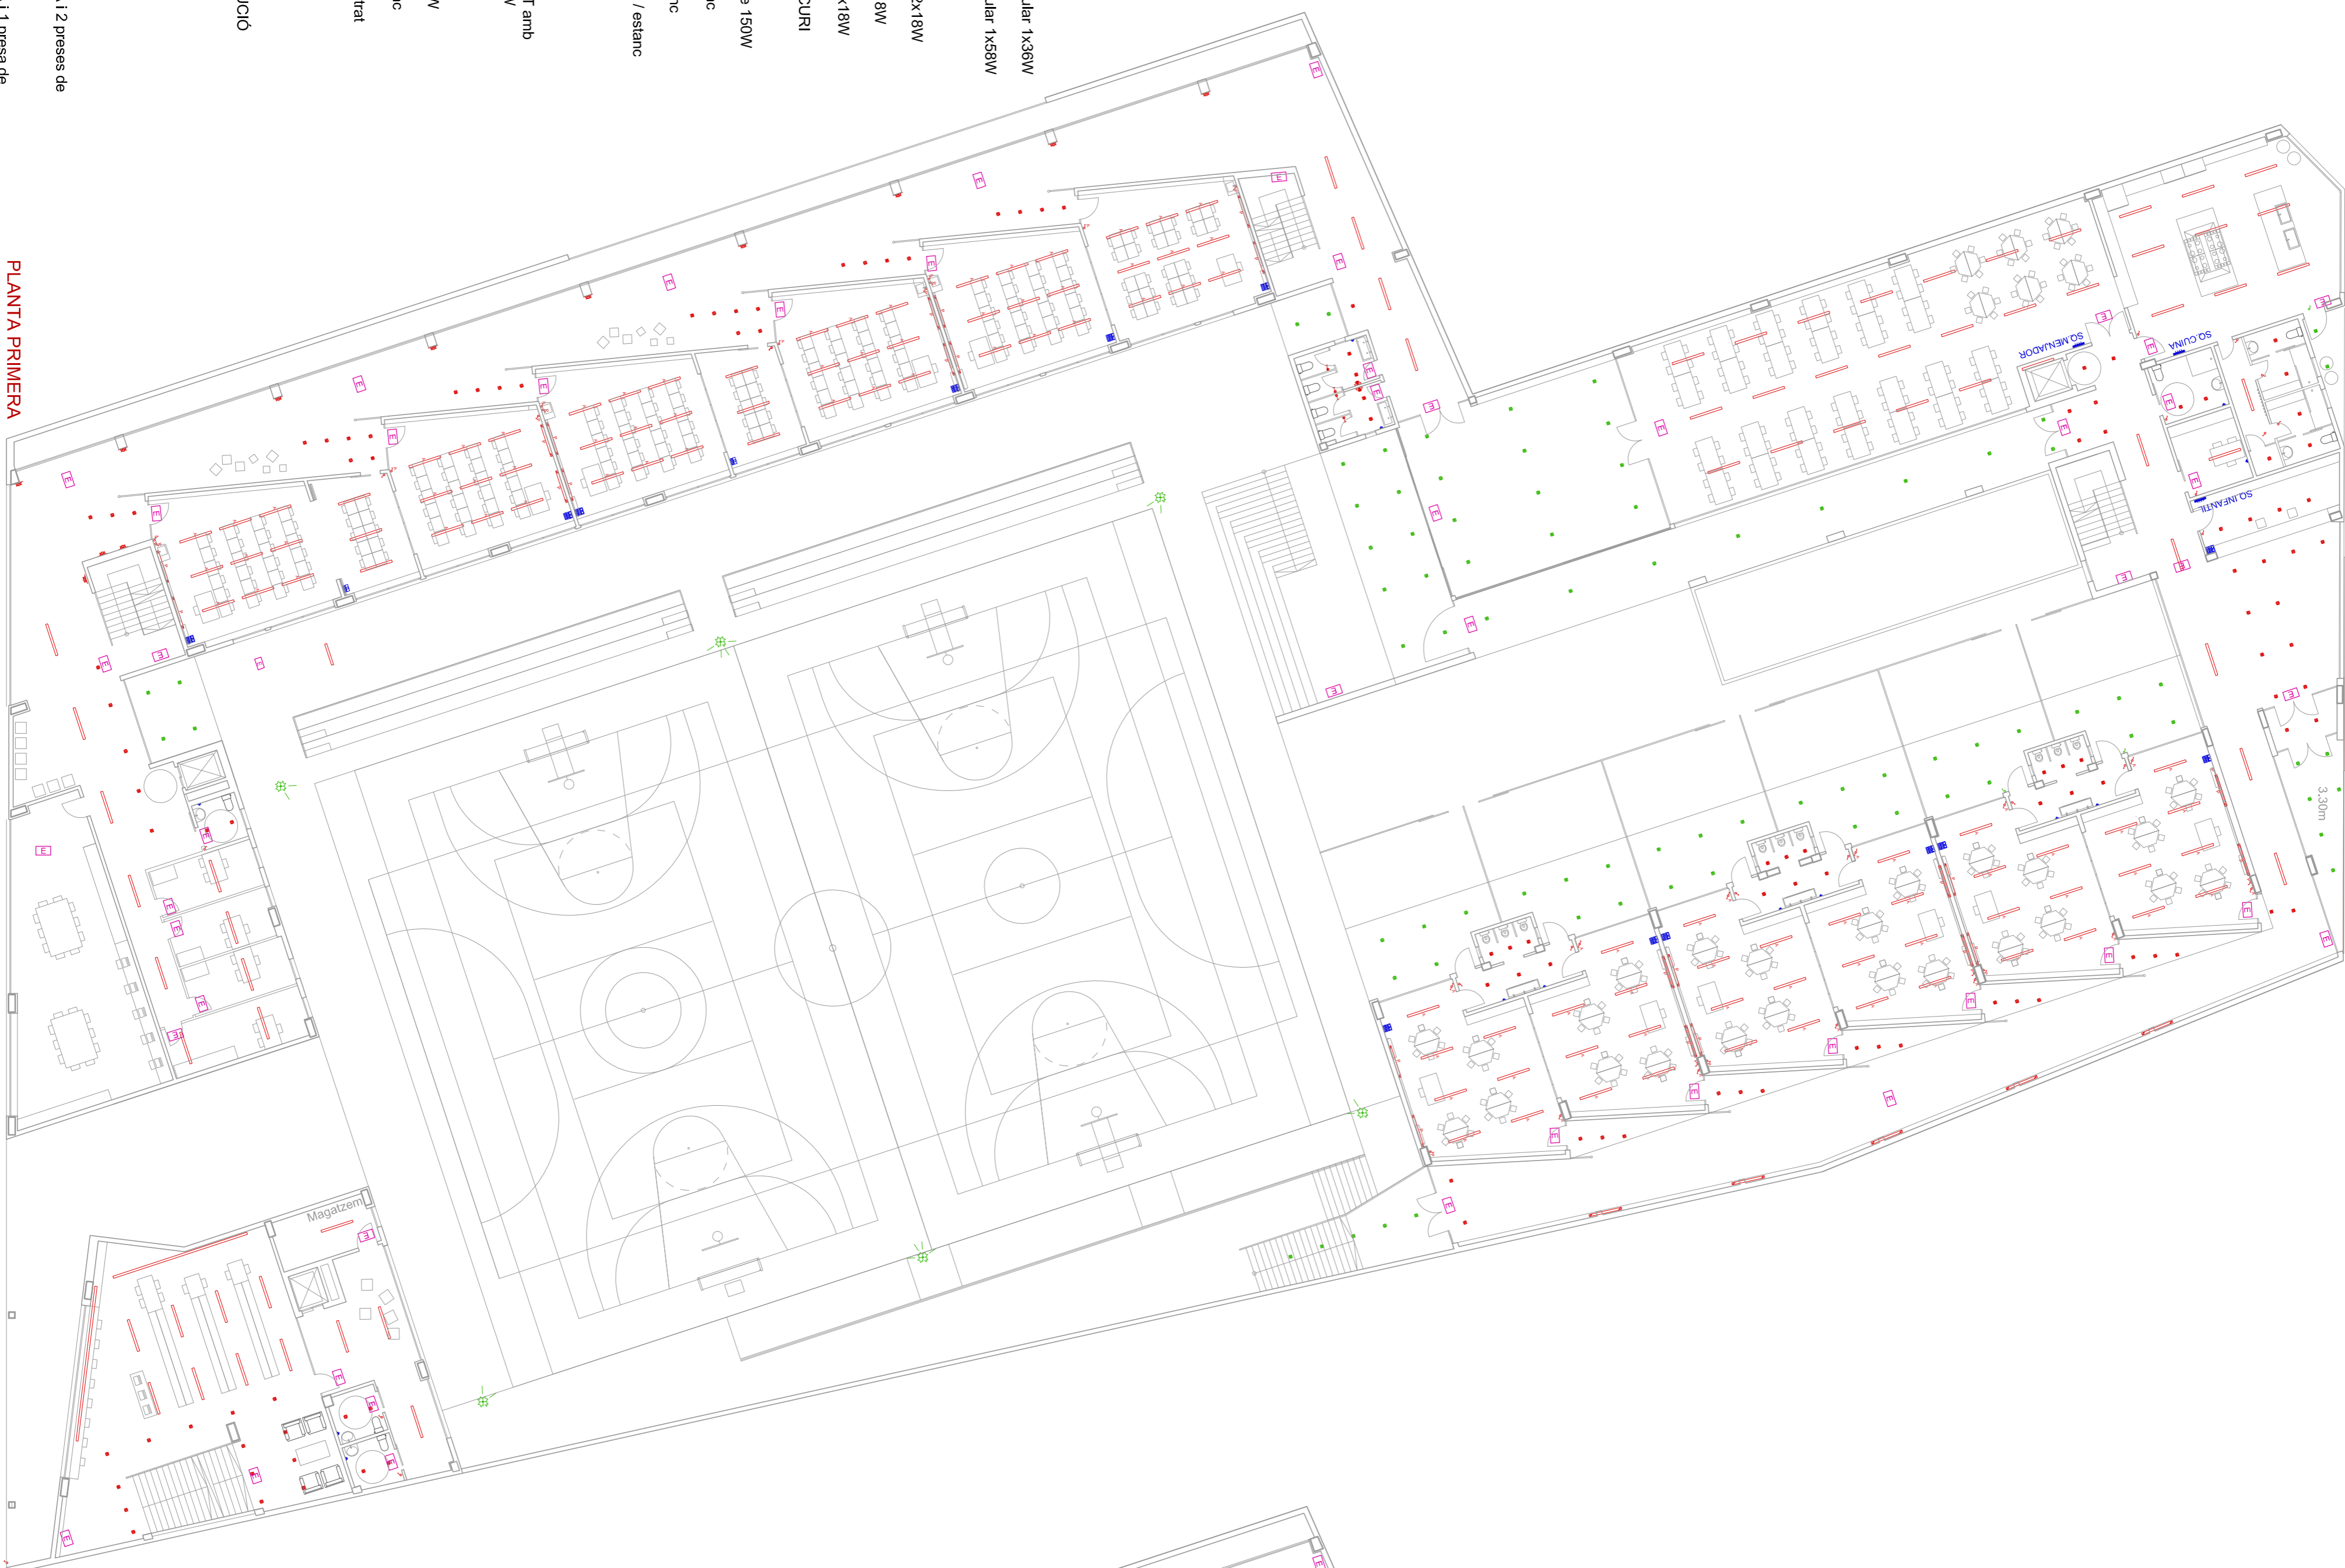


La planta superior on només hi ha els badalots de coberta i banys, es tractaria segons el mateix criteri.

LLEGENDA DE L'ENLUMENAT

-  FLUORESCENT amb òptica especular 1x38W
-  FLUORESCENT amb òptica especular 1x38W
-  FLUORESCENT astinètric 1x38W
-  DOWNLIGHT superfície en sostre 2x18W
-  DOWNLIGHT superfície estanc 2x18W
-  DOWNLIGHT superfície en parel 2x18W
-  LAMPADES DE VAPOR DE MERCURI suspeses 250W
-  PROJECTOR HALOGEN orientable 150W
-  INTERRUPTOR UNIPOLAR / estanc
-  COMUTADOR UNIPOLAR / estanc
-  PULSADOR d'encesa d'enllumenat / estanc
-  DETECTOR DE PRESENCIA
-  LLUM D'EMERGENCIA / estanca
-  COLUMNA D'ACER GALVANITZAT amb projectors extensius halogens 250W
-  DOWNLIGHT exterior 2x18W
-  DOWNLIGHT exterior estanc 2x18W
-  INTERRUPTOR UNIPOLAR / estanc
-  BANYADOR exterior de parel empostat
-  GGP i Conjunt de Mesura TMF-10
-  ESCOMESA ELÈCTRICA
-  QUADRE GENERAL DE DISTRIBUCIÓ
-  QUADRE ELÈCTIC SECUNDARI
-  PUNT DE CONNEIXIÓ DIRECTE
-  BASE D'ENDOLL 16A
-  BASE D'ENDOLL ESTANC 16A
-  CAIXA per a 4 mecanismes de 16A i 2 preses de veïdades RJ-45
-  CAIXA per a 2 mecanismes de 16A i 1 presa de veïdades RJ-45



PLANTA PRIMERA

PLANTA SEGONA