



Alçat Sud-oest

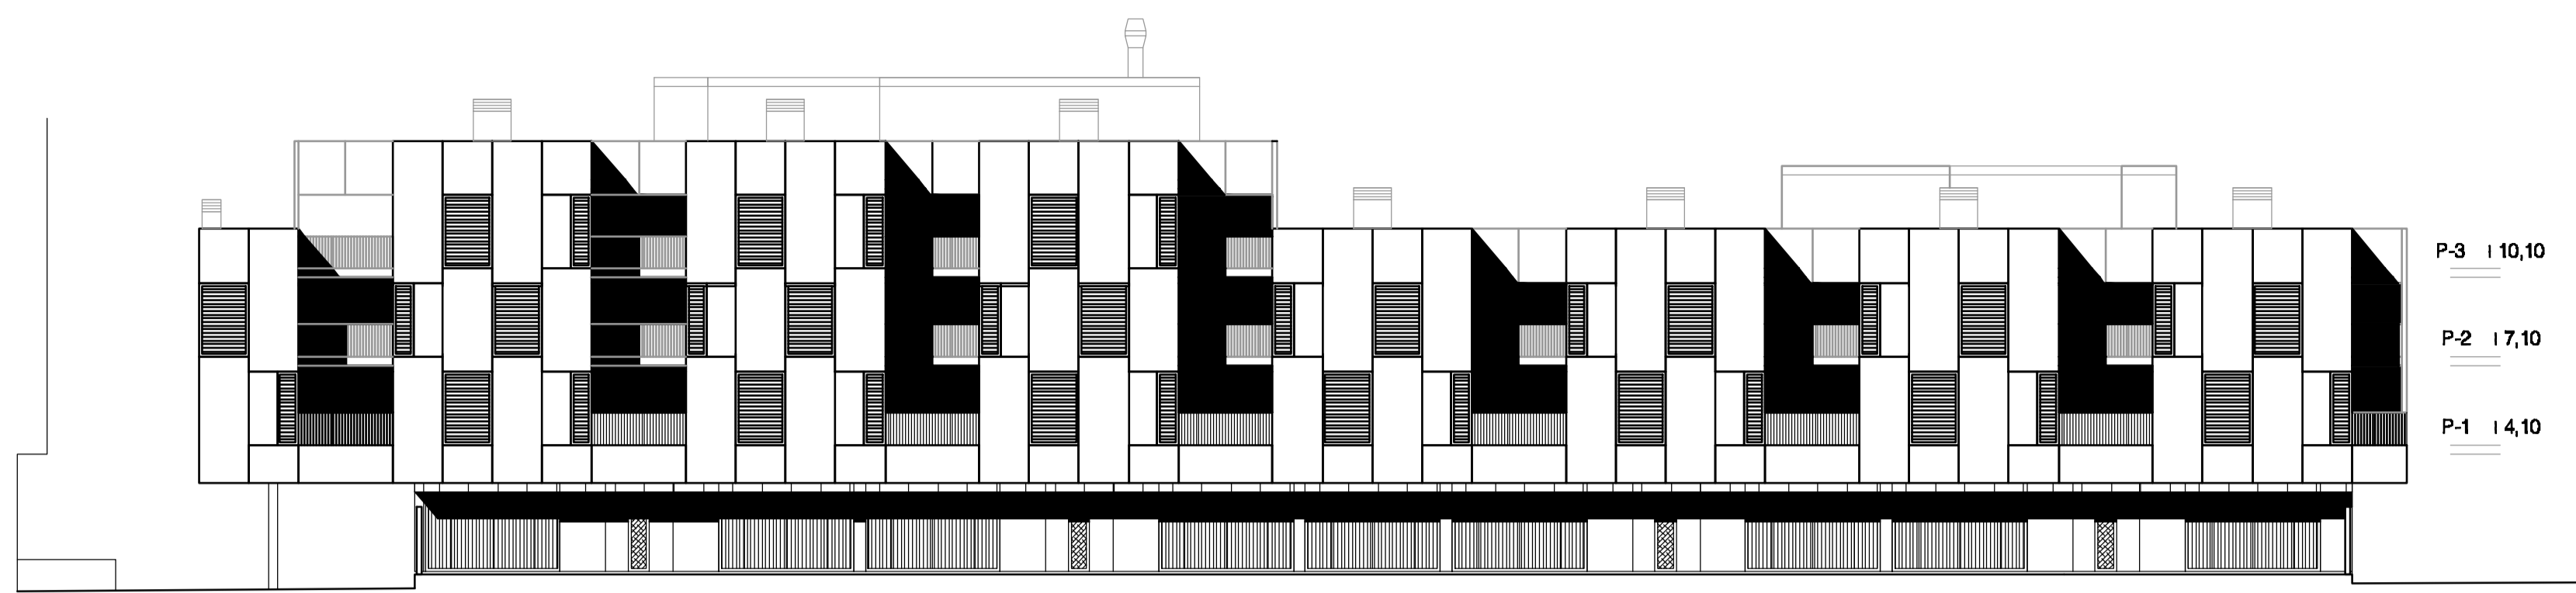


Alçat Sud-oest a Plaça

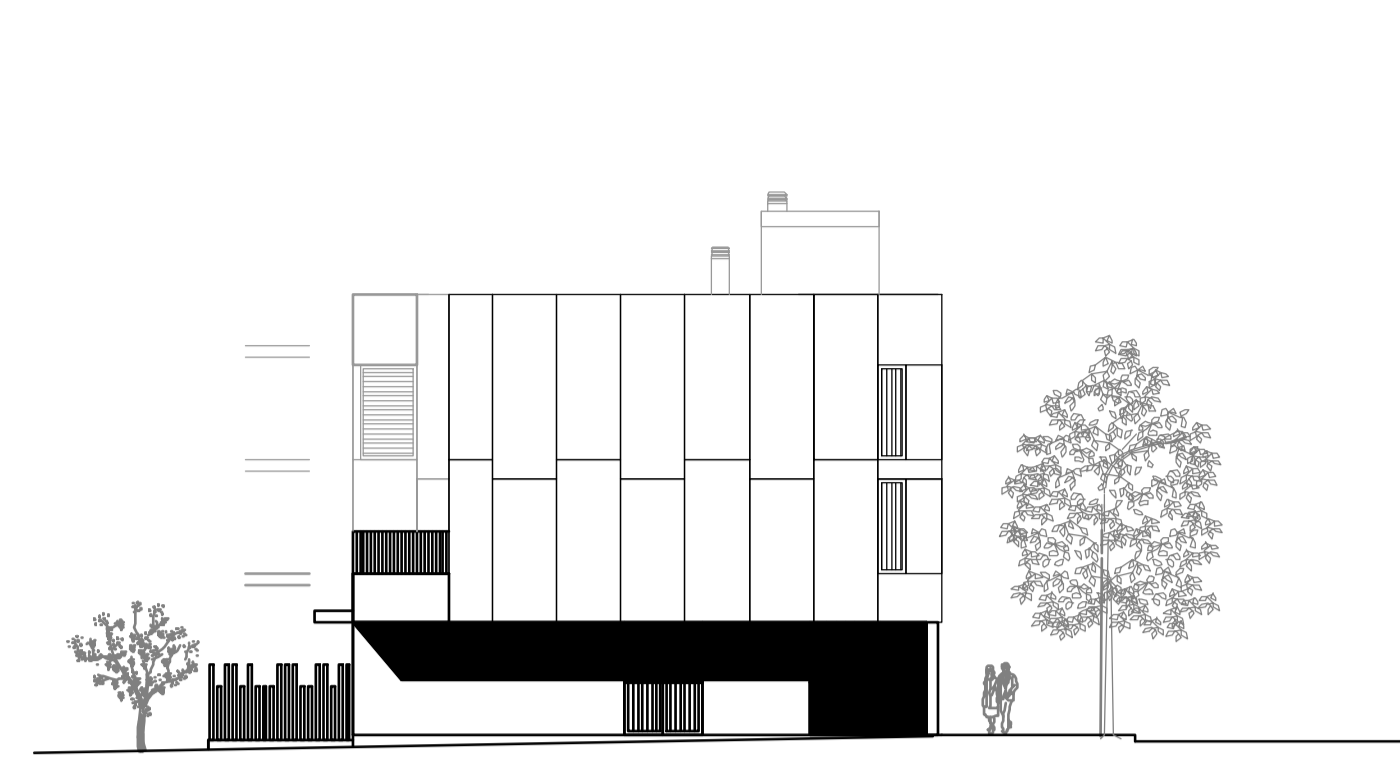


Alçat Nord-est c/Casanova



Alçat Nord-oest c/Provença

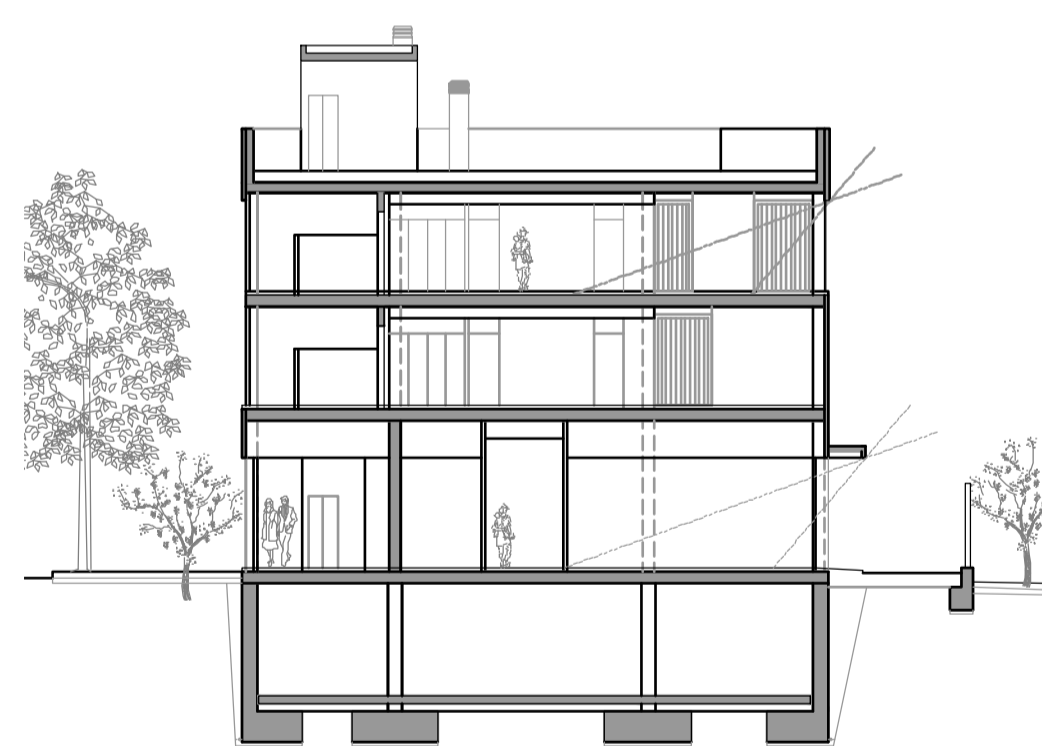

S-T1 Secció transversal

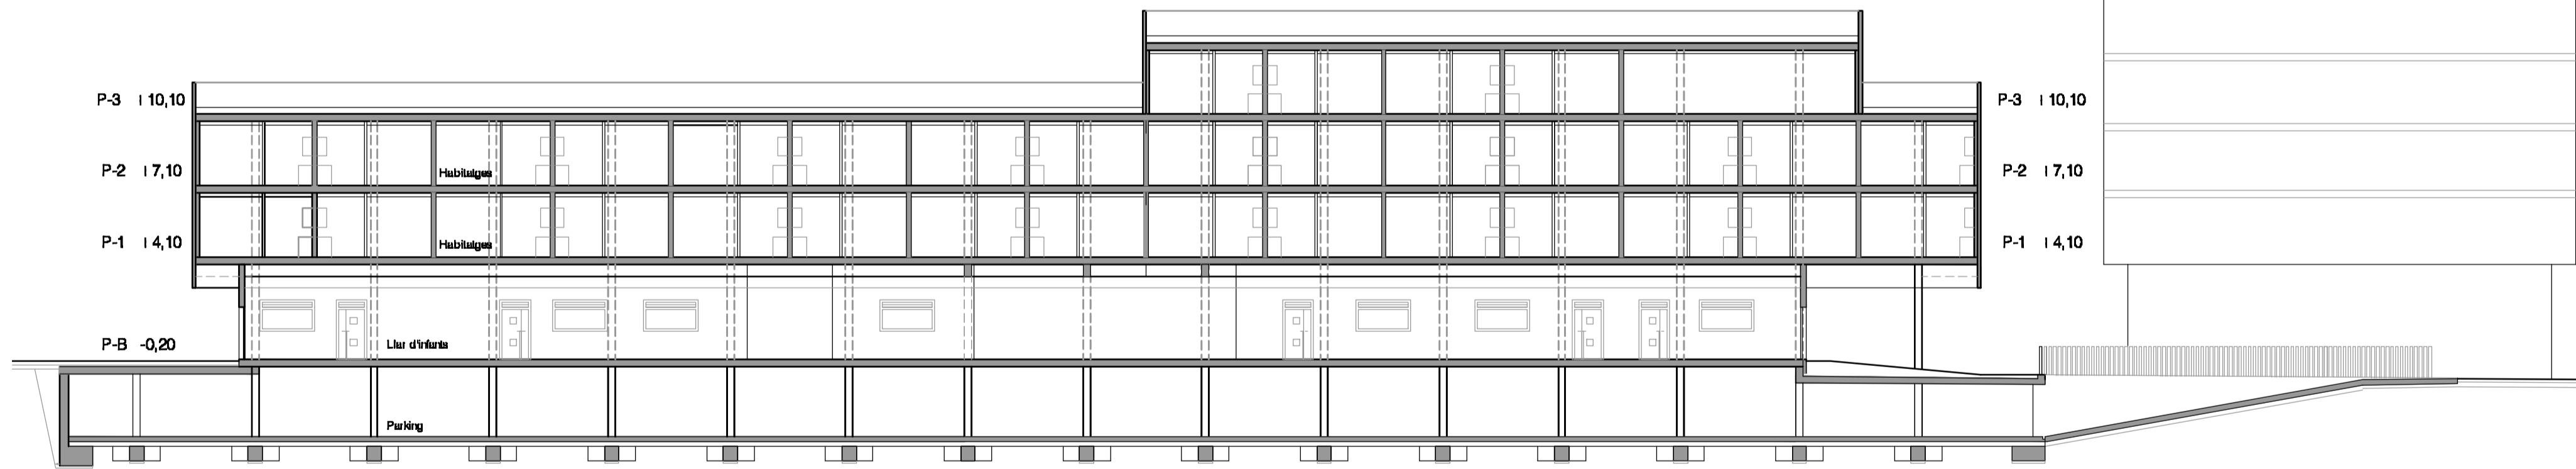

S-L1 Secció longitudinal

