



PLANTA PRIMERA

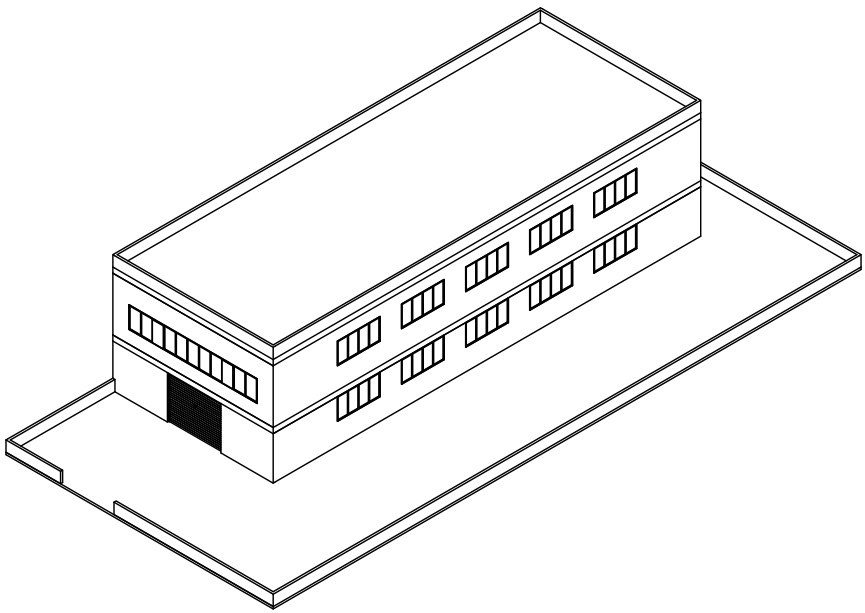

55.00

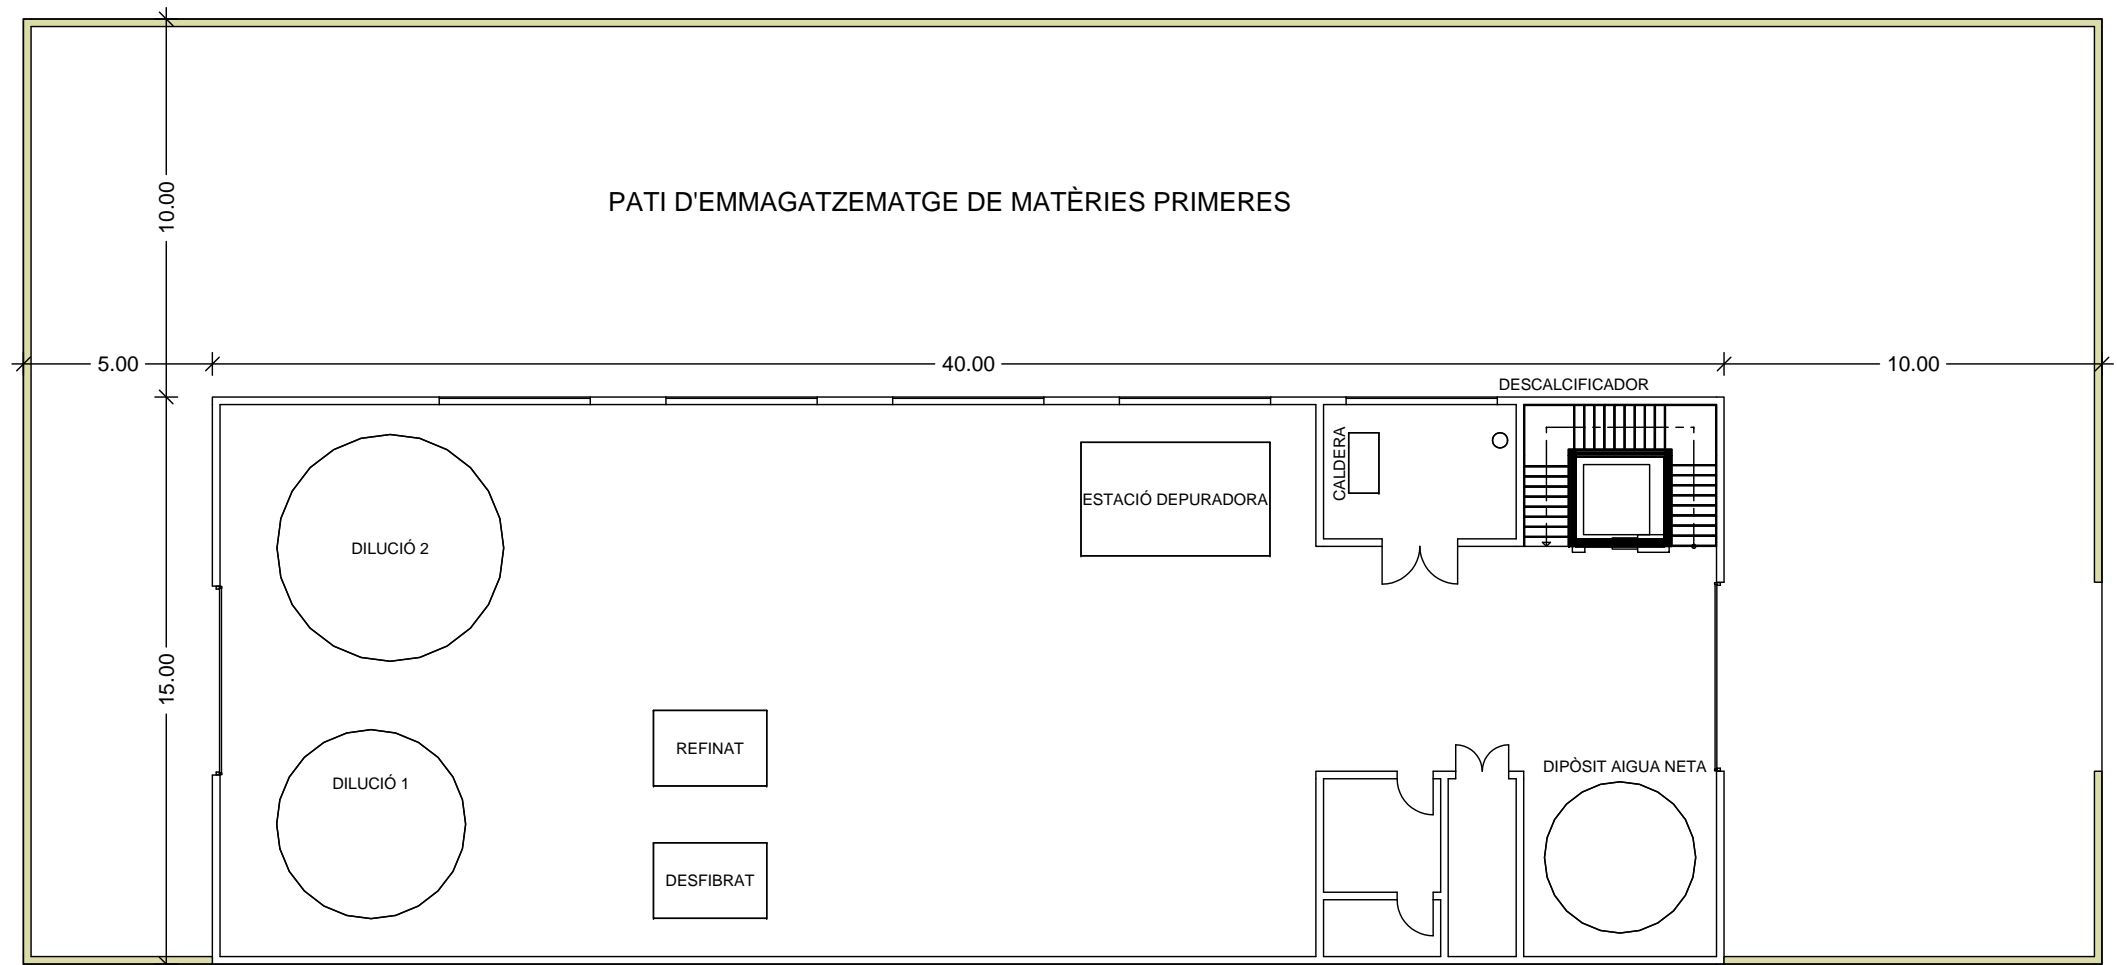

PLANTA BAIXA

CARRER

25.00