

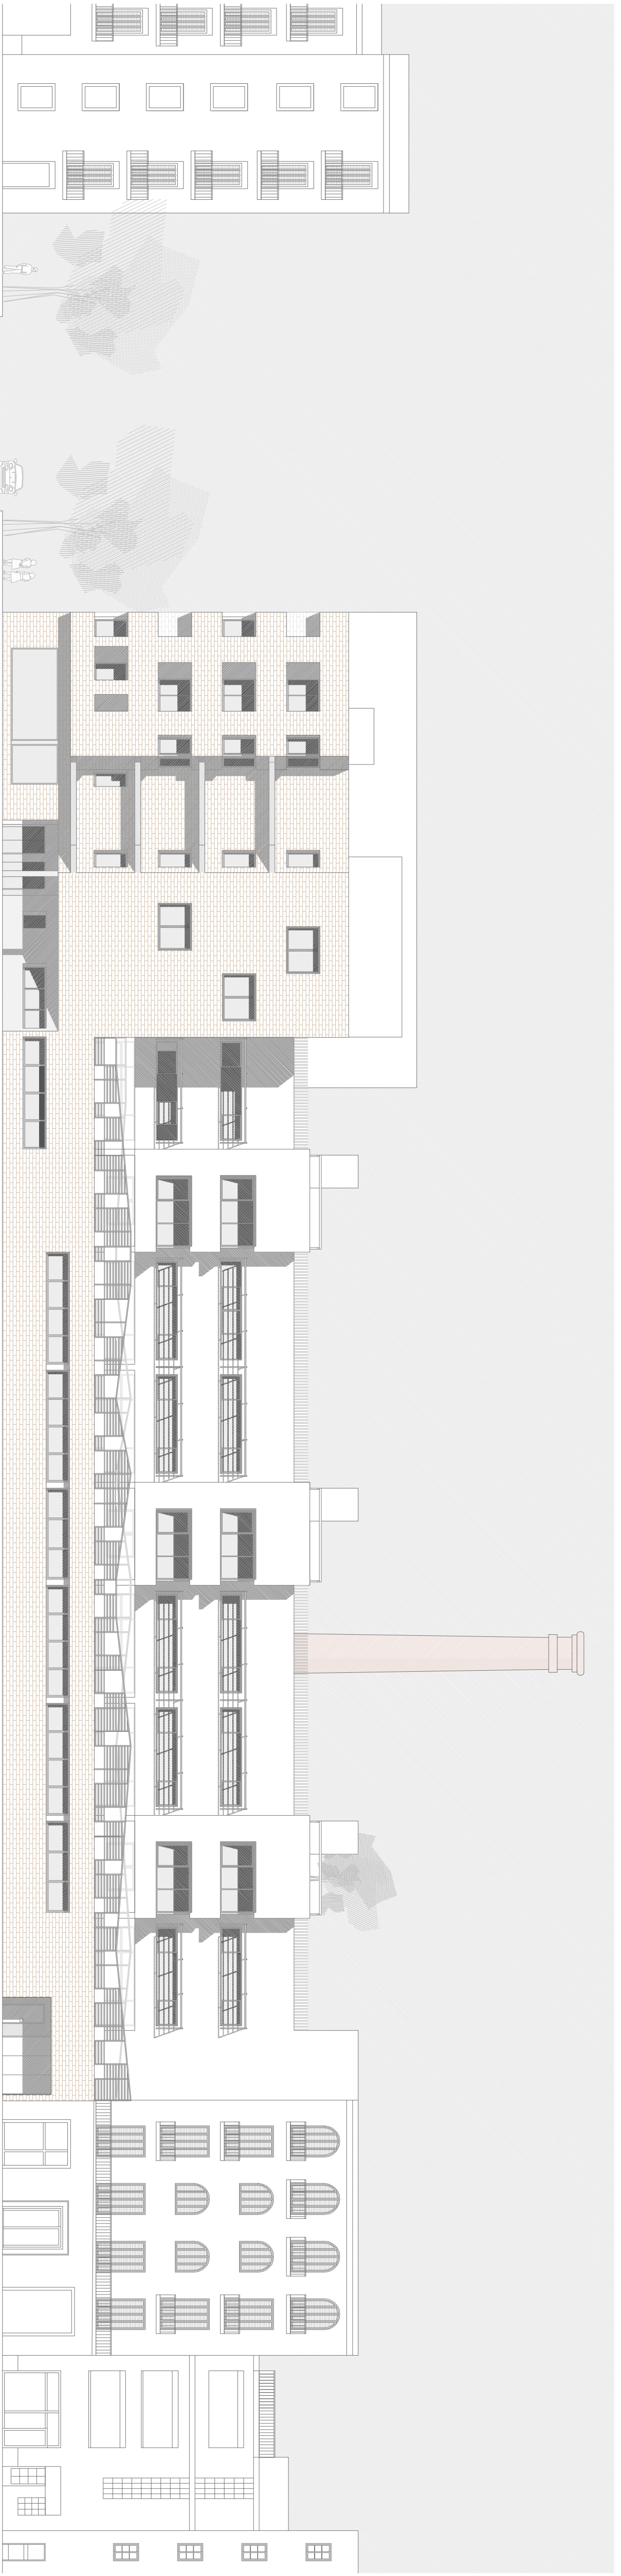


# FAÇANES I SECCIONS

E: 1/200

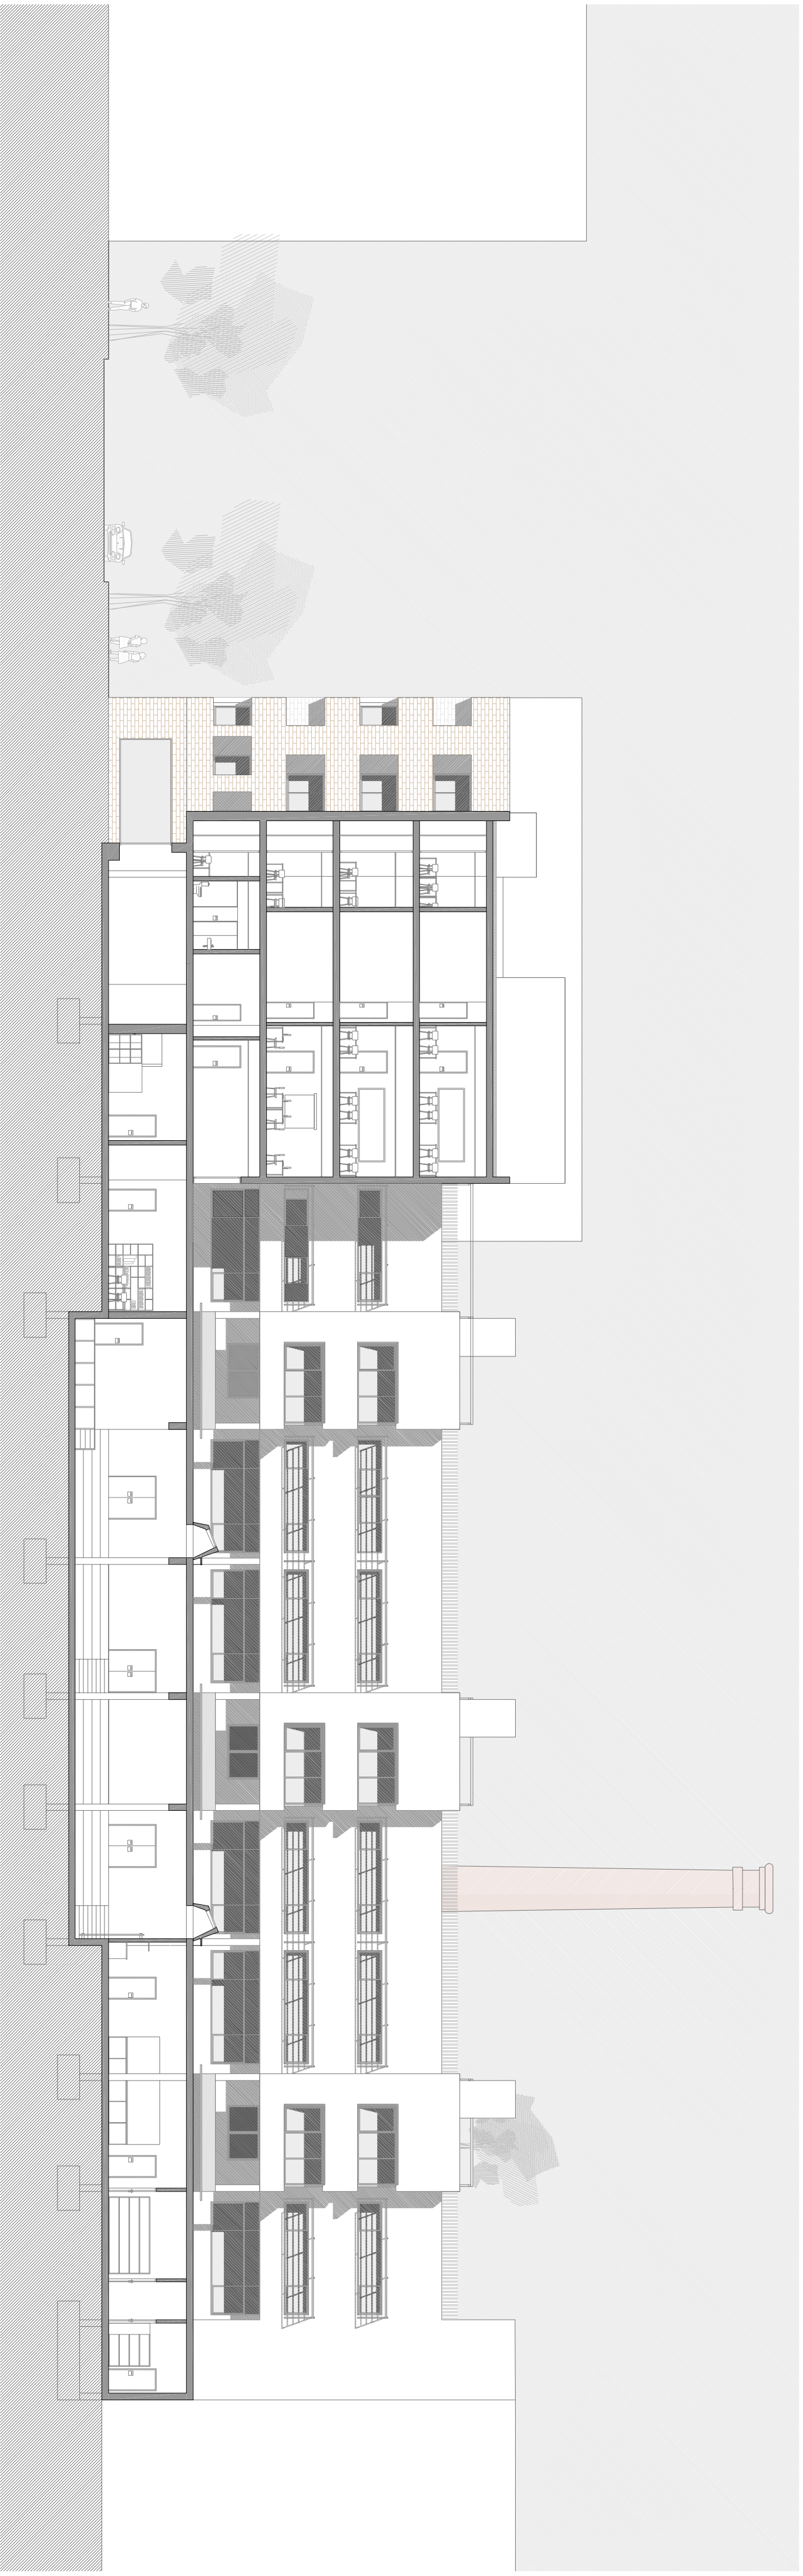

FAÇANA SUD-EST, C.PUJADES E: 1/200

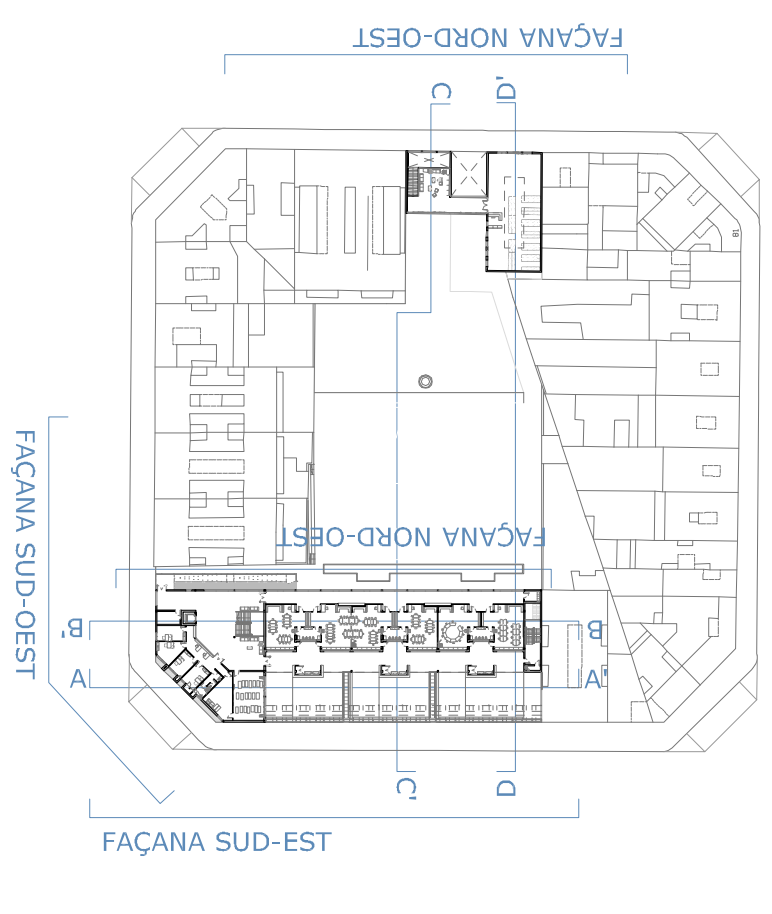

SECCIÓ AA' E: 1/200



FAÇANA SUD-OEST, C.CÓRDOBA E: 1/200

