
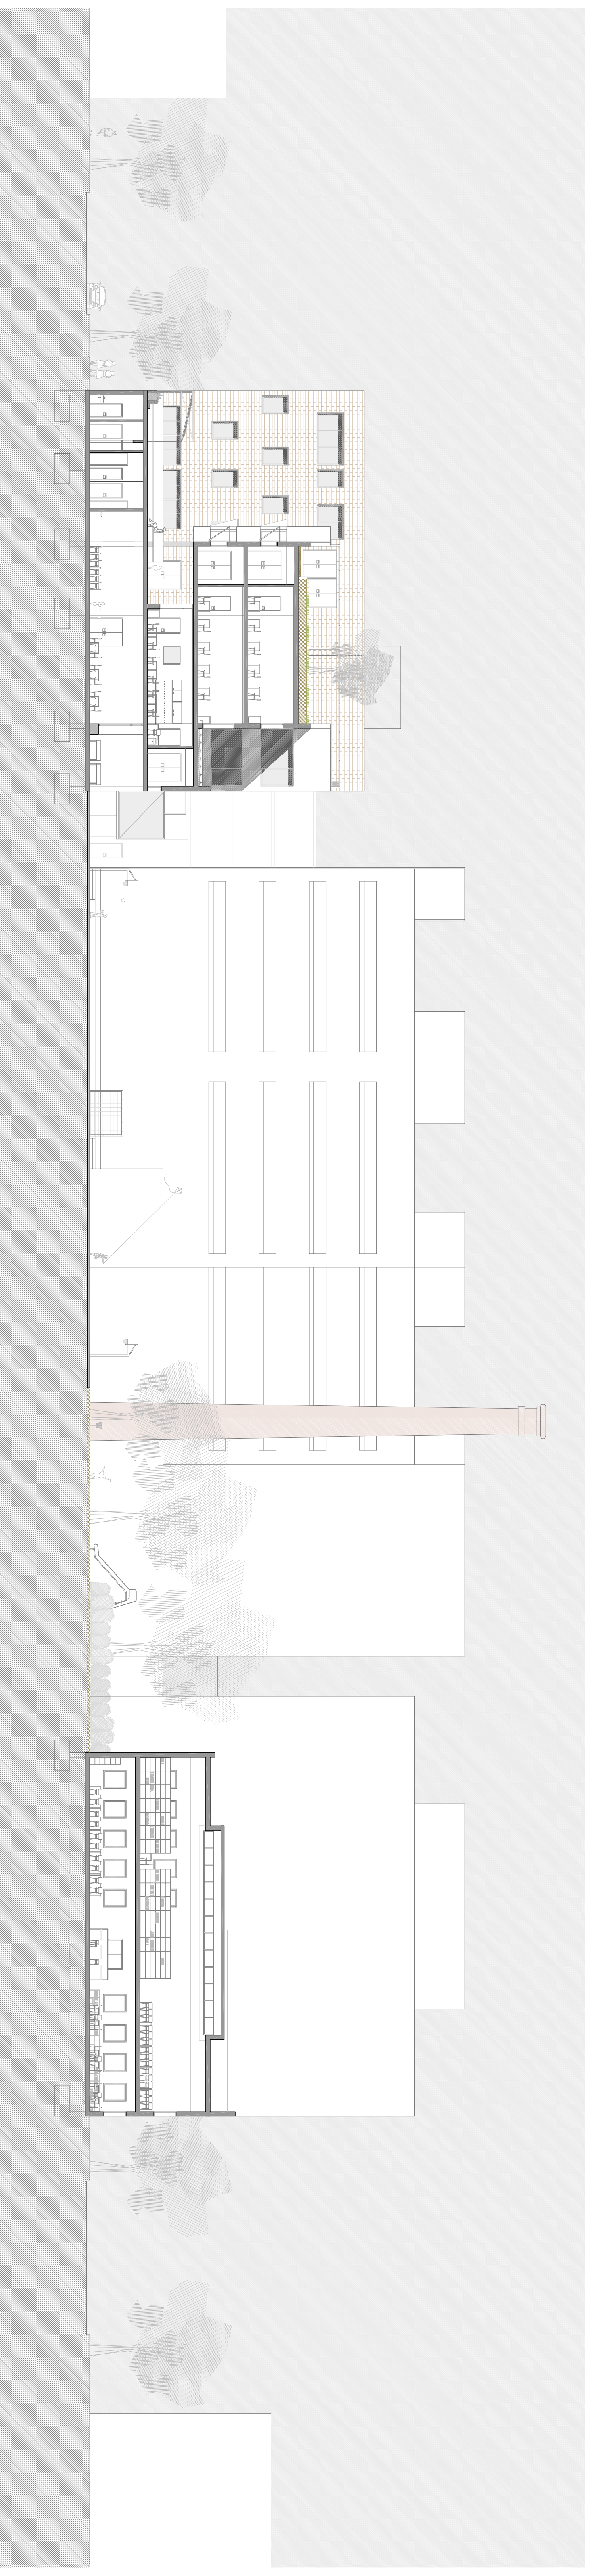
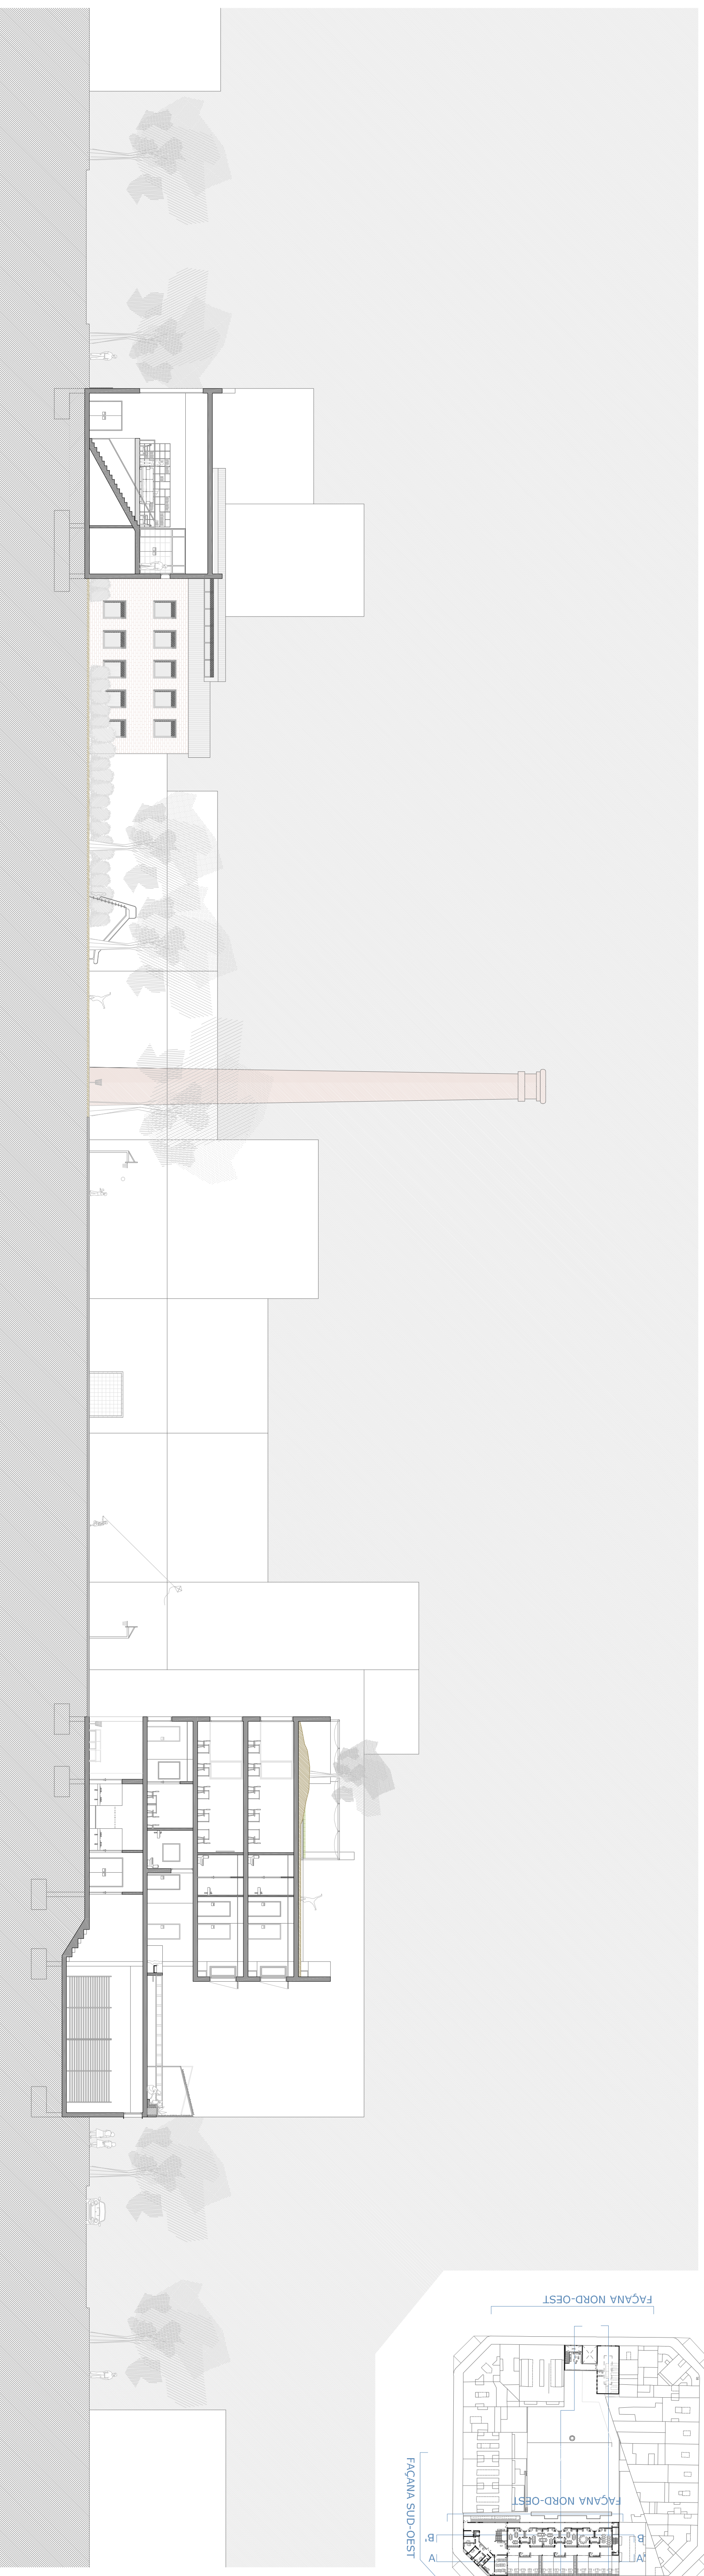


FAÇANES I SECCIONS

E: 1/200

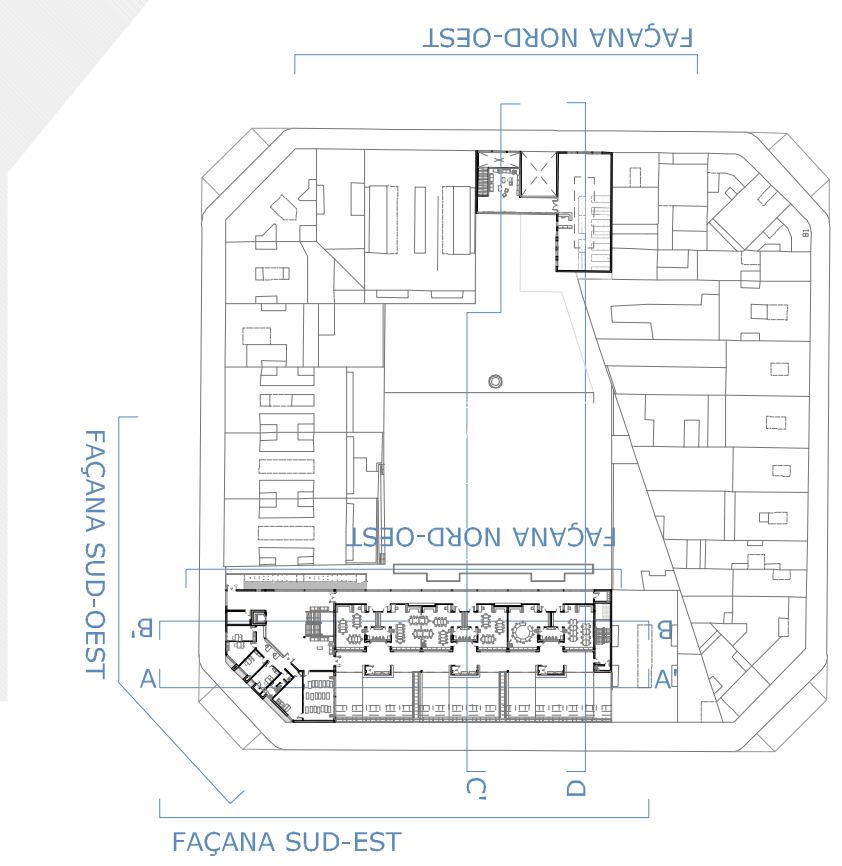

SECCIÓ DD' E: 1/200

SECCIÓ CC' E: 1/200