




SOSTRE PLANTA TERCERA E:1/200

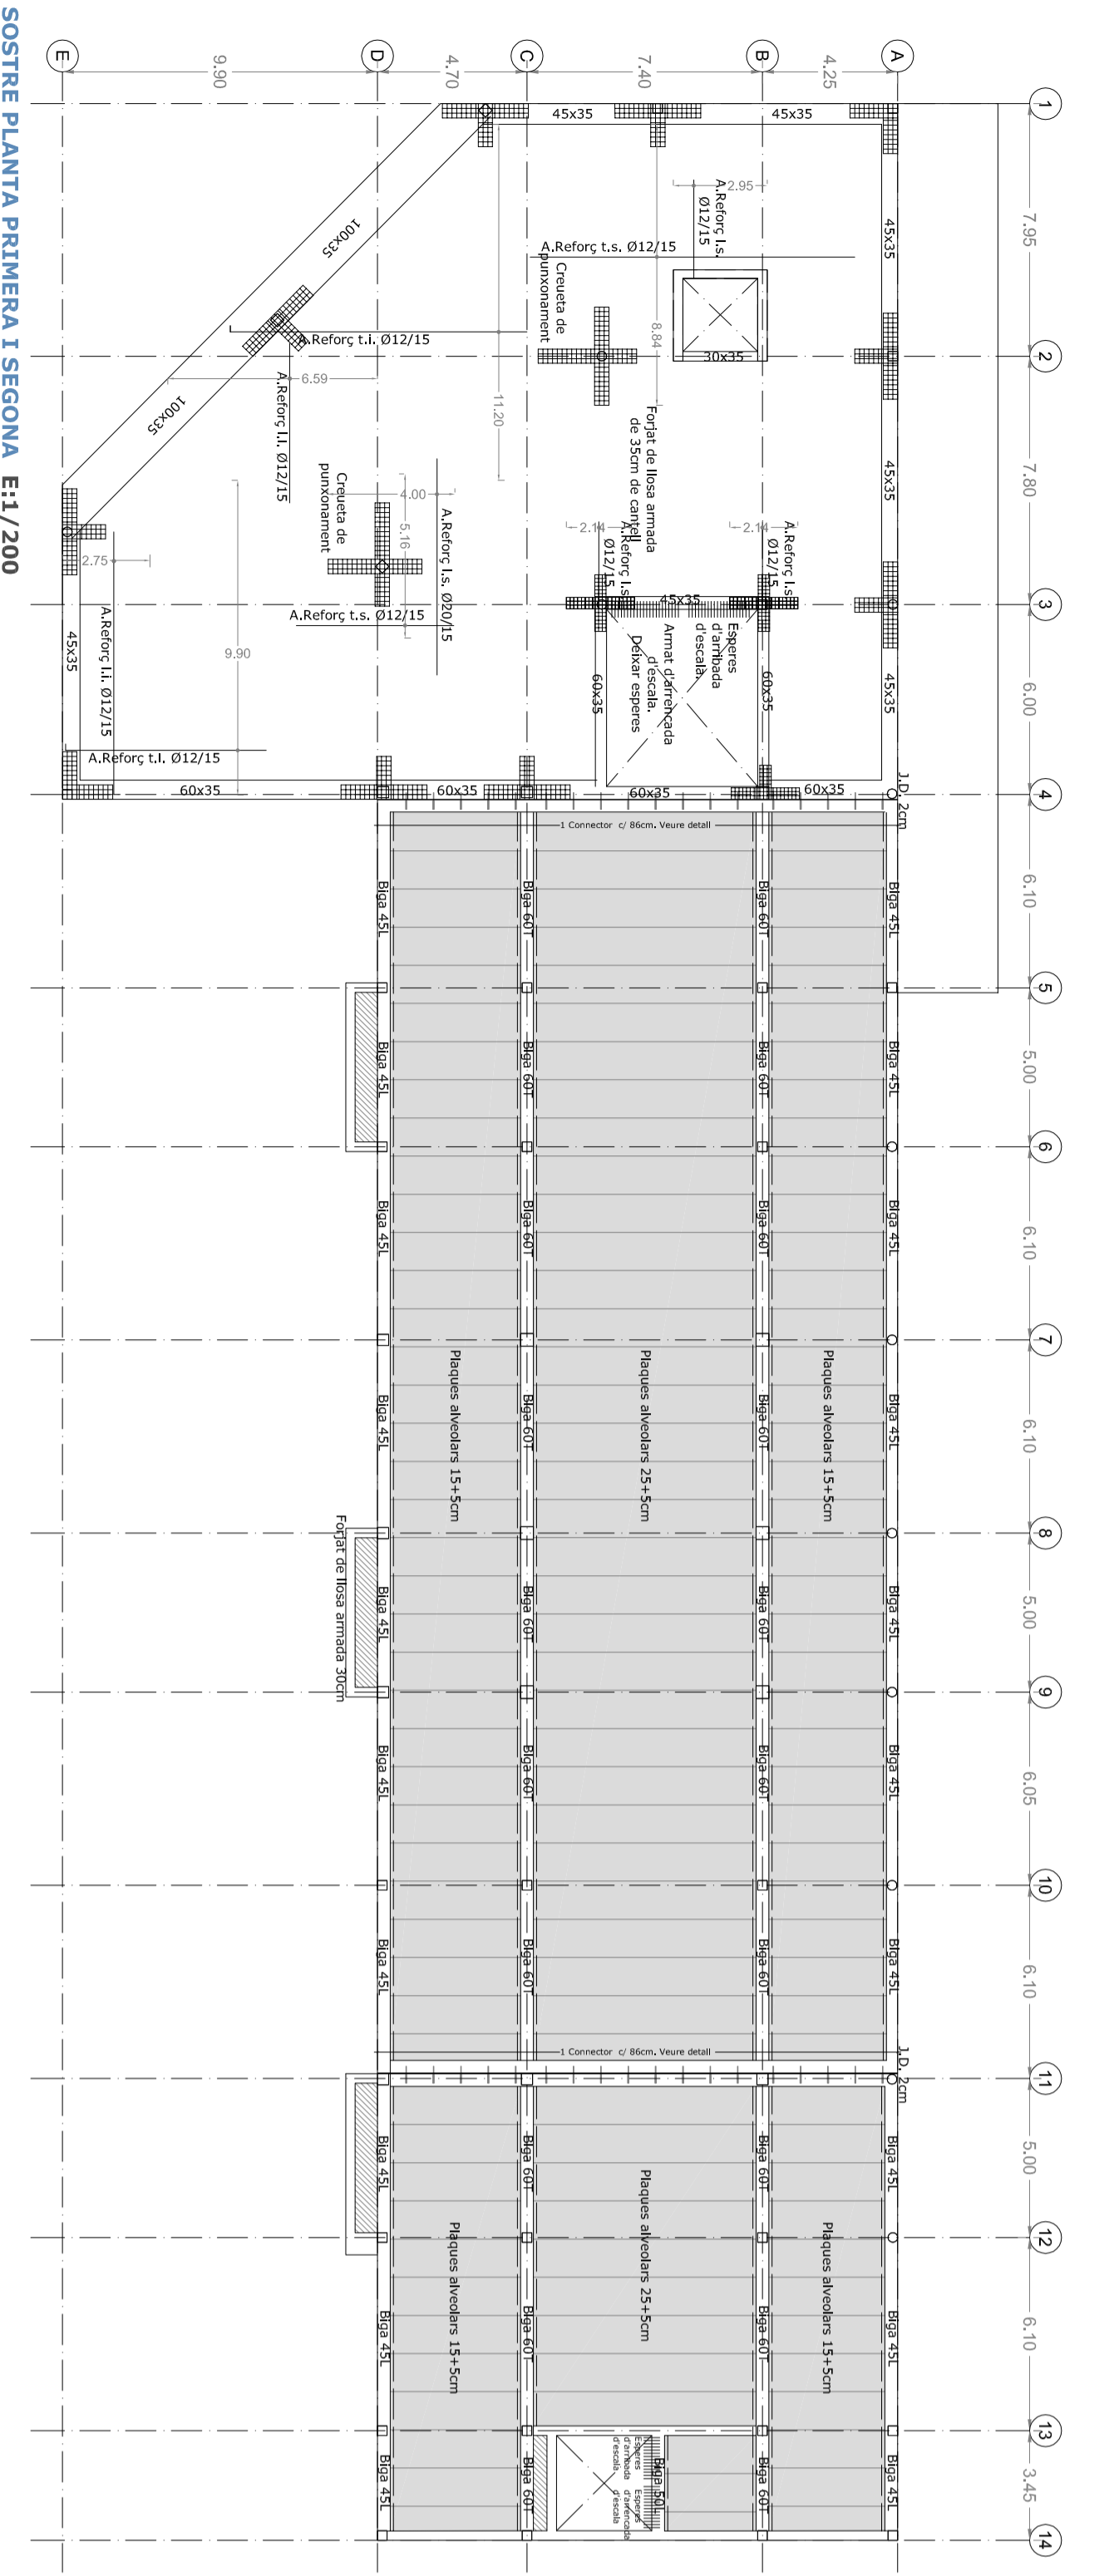


SOSTRE PLANTA PRIMERA I SEGONA E:1/200

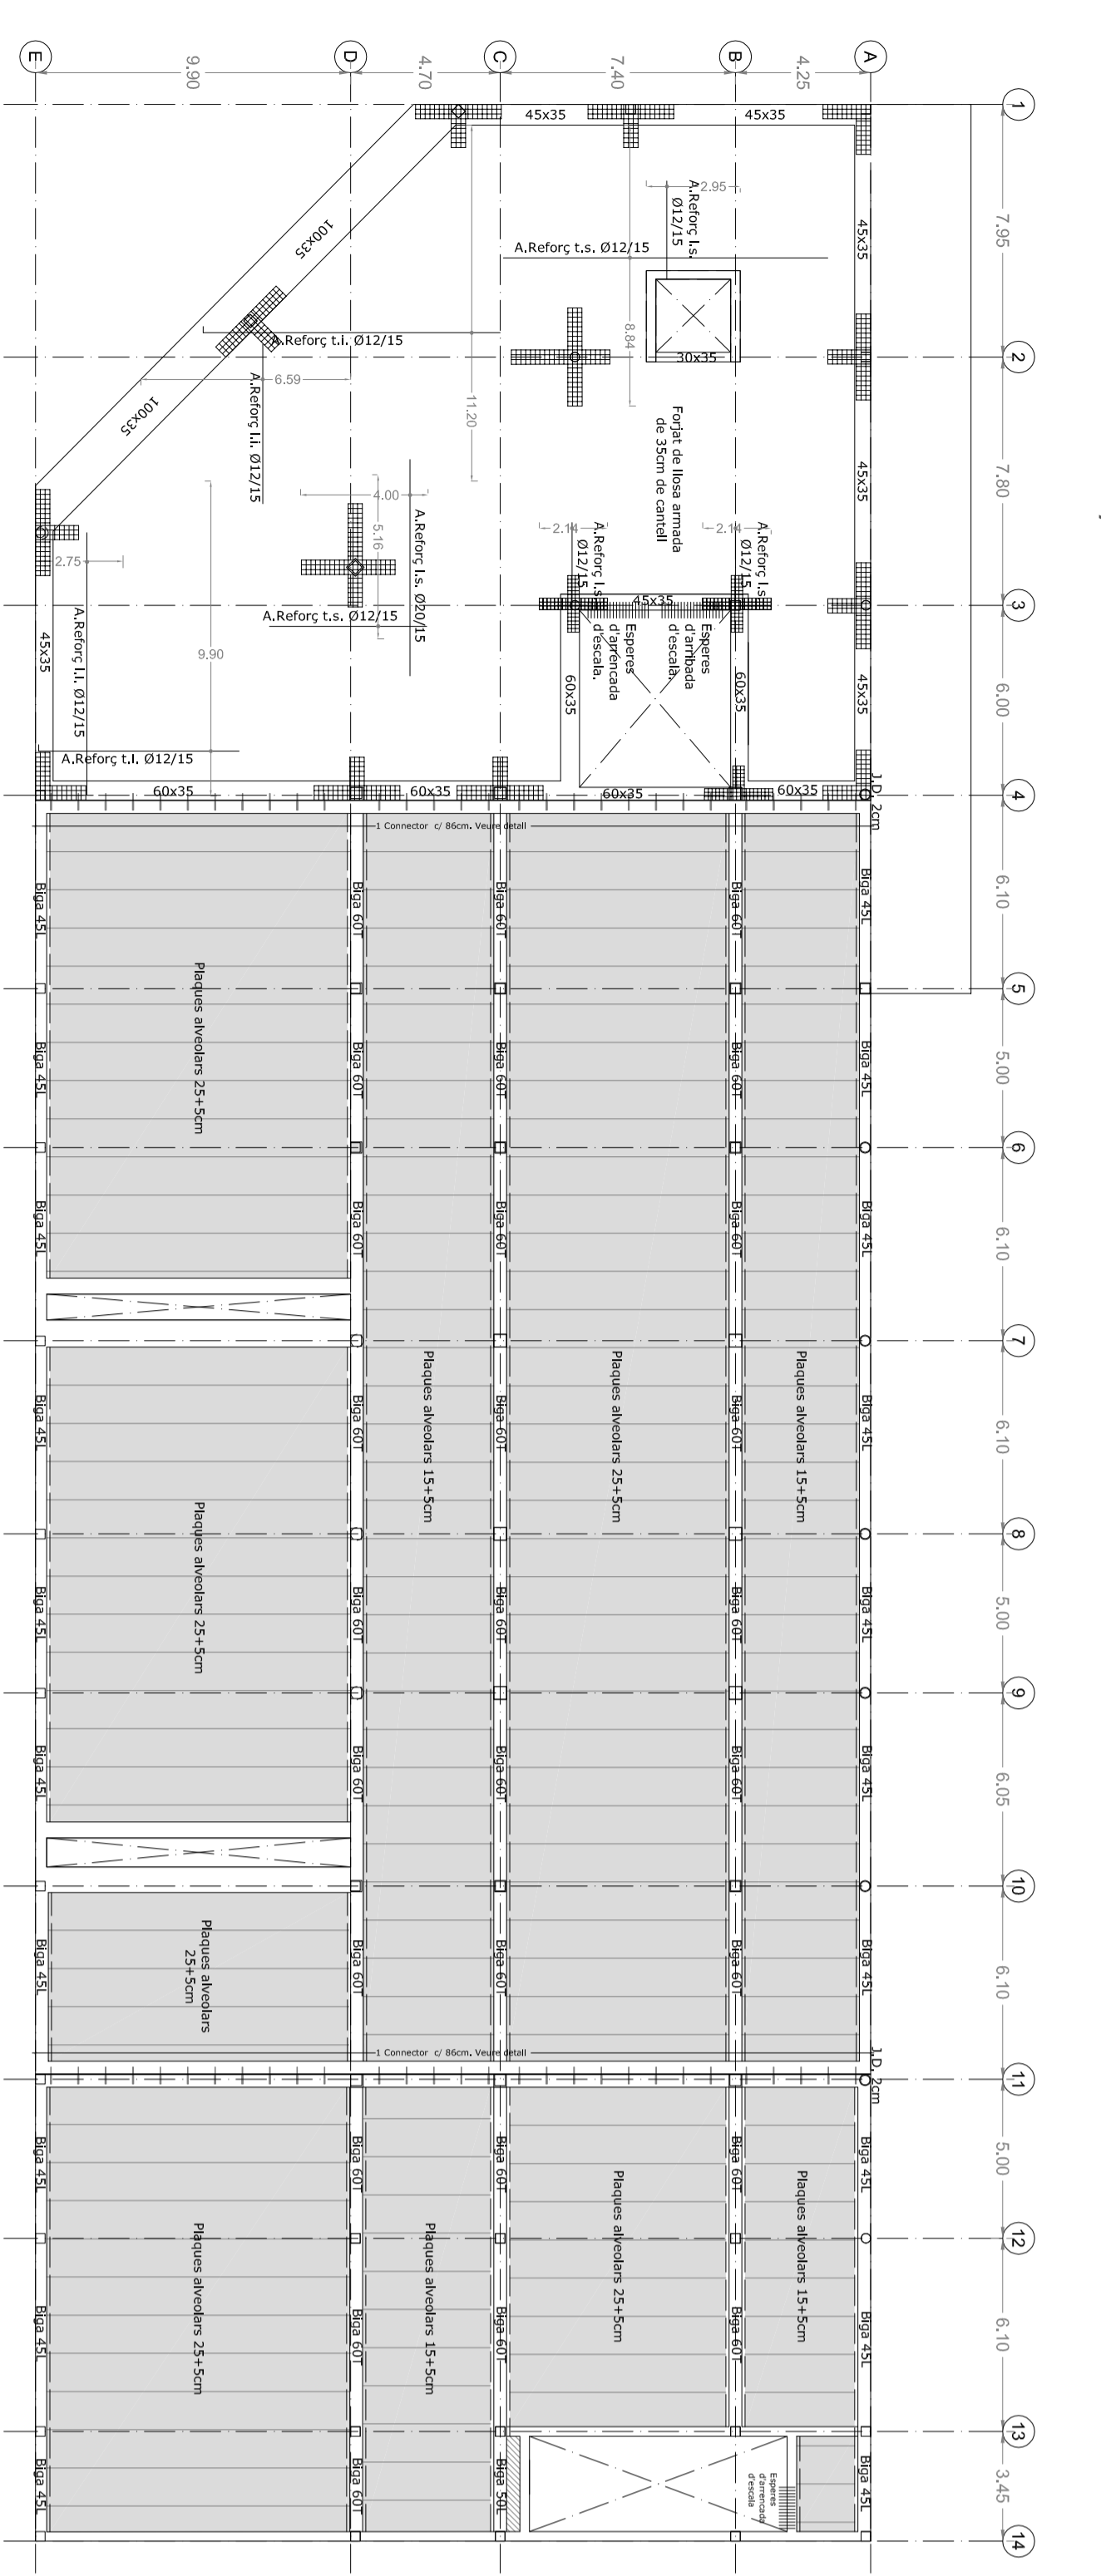

SOSTRE PLANTA BAIXA E:1/200

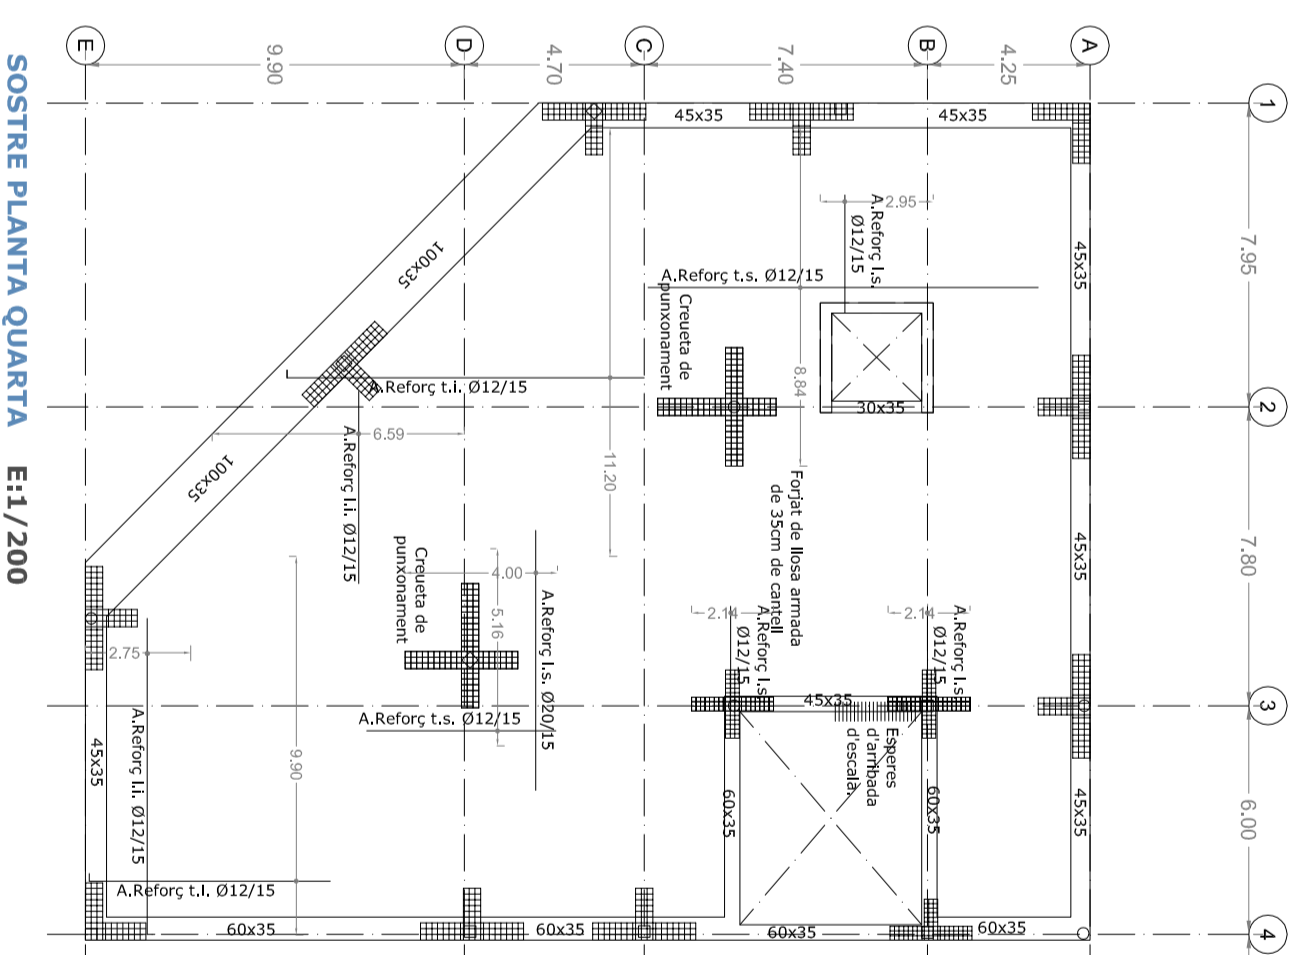


SOSTRE PLANTA QUARTA E:1/200

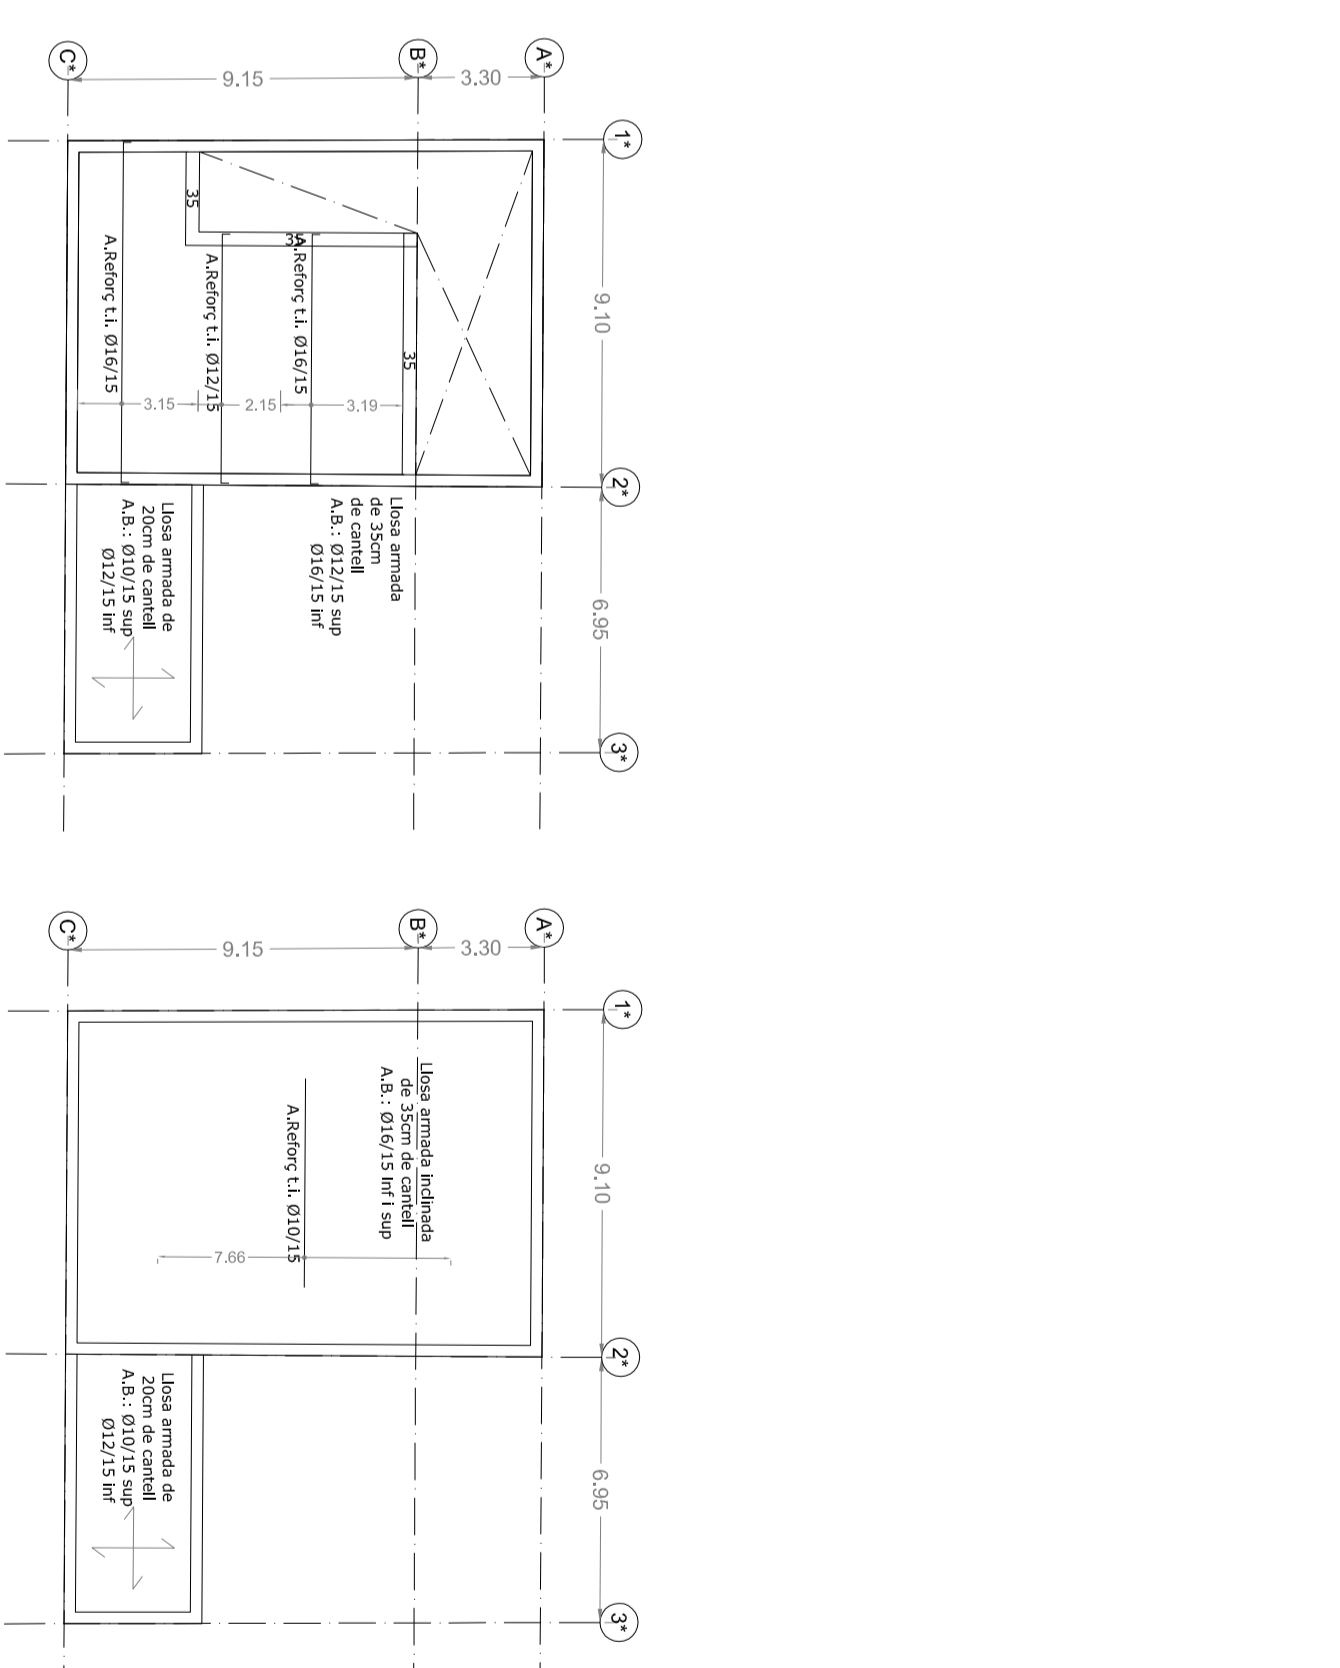

SOSTRE PLANTA BAIXA_biblioteca E:1/200

SOSTRE PLANTA PRIMERA_biblioteca E:1/200

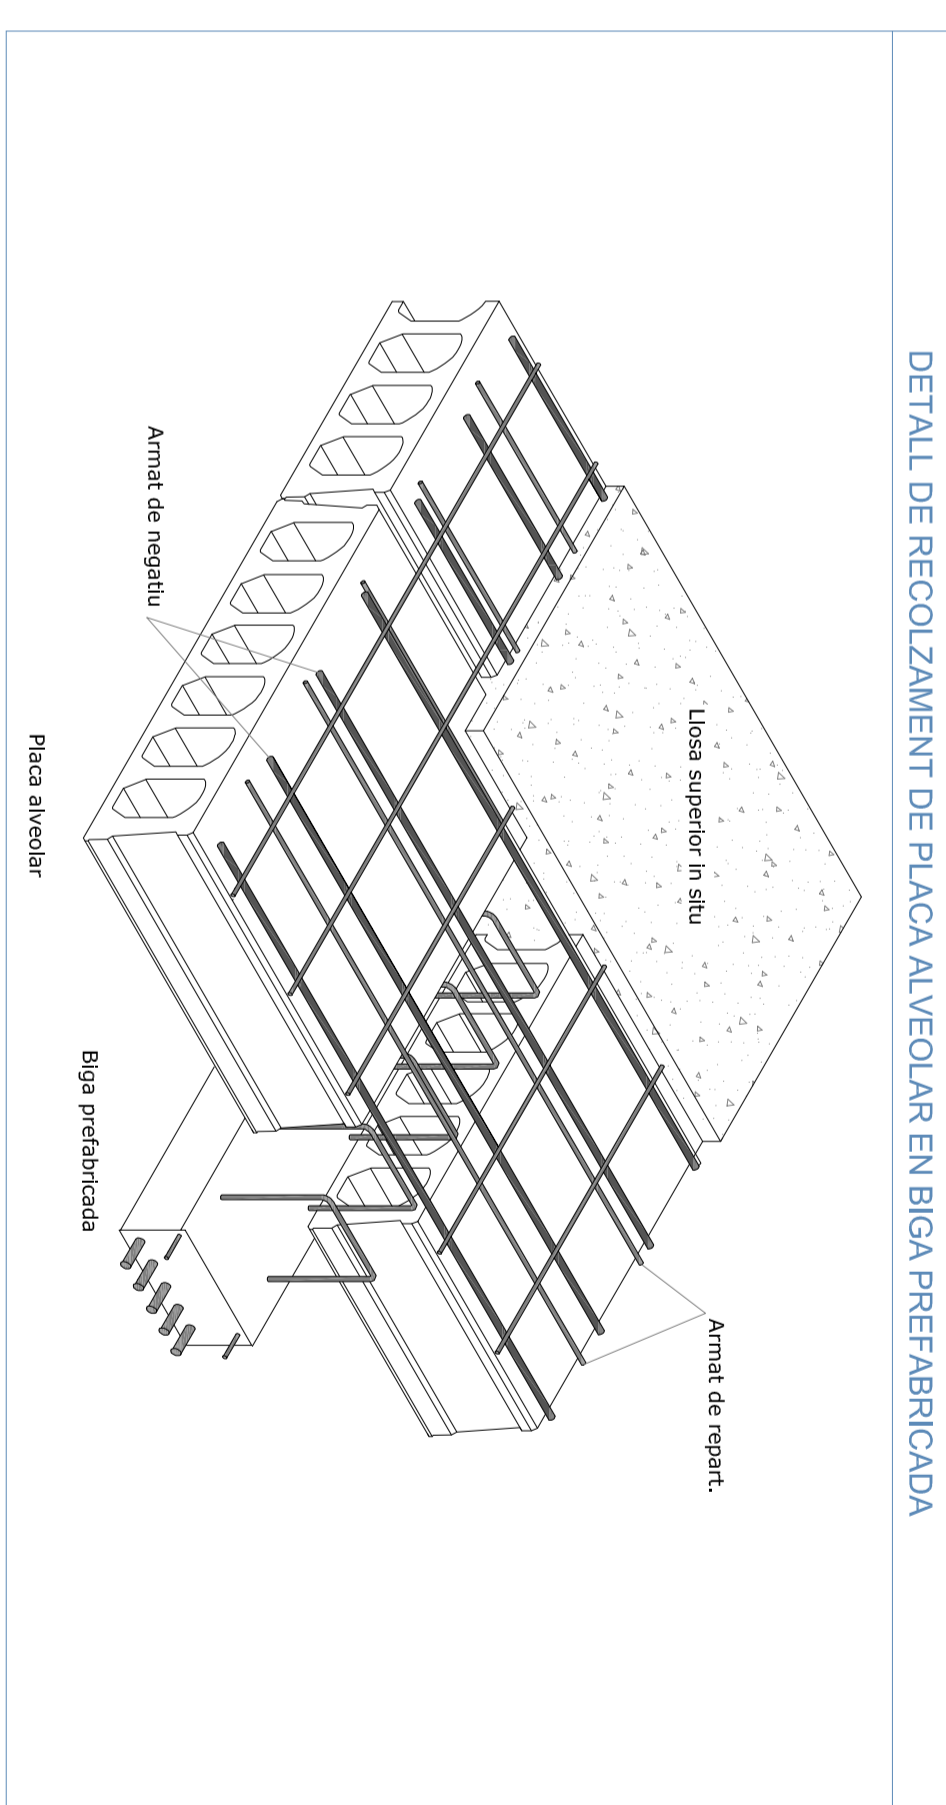

DETALL DE RECOLZAMENT DE PLACA ALVEOLAR EN BIGA PREFABRICADA


ESTAT DE CÀRREGUES SUPERFICIALS GRÀVITATÒRIES - VEURE ESQUEMA	
Zona	Tipus
Zona d'habitatges	Càrregues
	Pes propi placa alveolar 25 cm: 3,71 kN/m ²
	Càrrega de compressió 5cm: 1,25 kN/m ²
	Paviment: 0,80 kN/m ²
Zona d'oficines	Tipus
	Pes propi placa alveolar 15 cm: 2,28 kN/m ²
	Càrrega de compressió 5cm: 0,80 kN/m ²
	Paviment: 0,80 kN/m ²
Coberta ajardinada	Tipus
	Pes propi placa alveolar 15 cm: 2,28 kN/m ²
	Càrrega de compressió 5cm: 1,25 kN/m ²
	Paviment: 0,80 kN/m ²
Biblioteca	Tipus
	Càrrega de compressió 5cm: 0,80 kN/m ²
	Paviment: 0,80 kN/m ²
	Embut: 4,00 kN/m ²

ESTAT DE CÀRREGUES LÍNIALS GRÀVITATÒRIES - VEURE ESQUEMA	
Zona	Tipus
Lloses massisses	Tipus
	Pes propi llosa 30 cm: 7,50 kN/m ²
	Formació de cob. ajardinada: 3,50 kN/m ²
	Sobrecàrrega de neu: 0,50 kN/m ²
Escaleres	Tipus
	Pes propi llosa 14 cm: 1,00 kN/m ²
	Paviment: 0,80 kN/m ²
	Sobrecàrrega d'ús: 4,00 kN/m ²

ACCIONS DEL VENT - CÀRREGUES VERTICALS	
Zona	Tipus
Figures sobre cobertes	Tipus
	Pressió: 0,51 kN/m ²
	Succió: 0,71 kN/m ²
	Succió: 0,62 kN/m ²
Figures sobre cobertes	Tipus
	Pressió: 0,79 kN/m ²
	Succió: 0,79 kN/m ²
	Succió: 0,79 kN/m ²

CARACTERÍSTIQUES DEL FORMIGÓ IN SITU - LLOSA ALVEOLAR I LLOSA MASSISSA	
Material	Característiques
Element	Nivell
Zona/Planta	Control
Formigó atòcat a	Estadístic
Classe	Exposició / Ambient
Recomendacions	Recomendacions

CONNECTORS EN JUNTA DE DILATACIÓ	

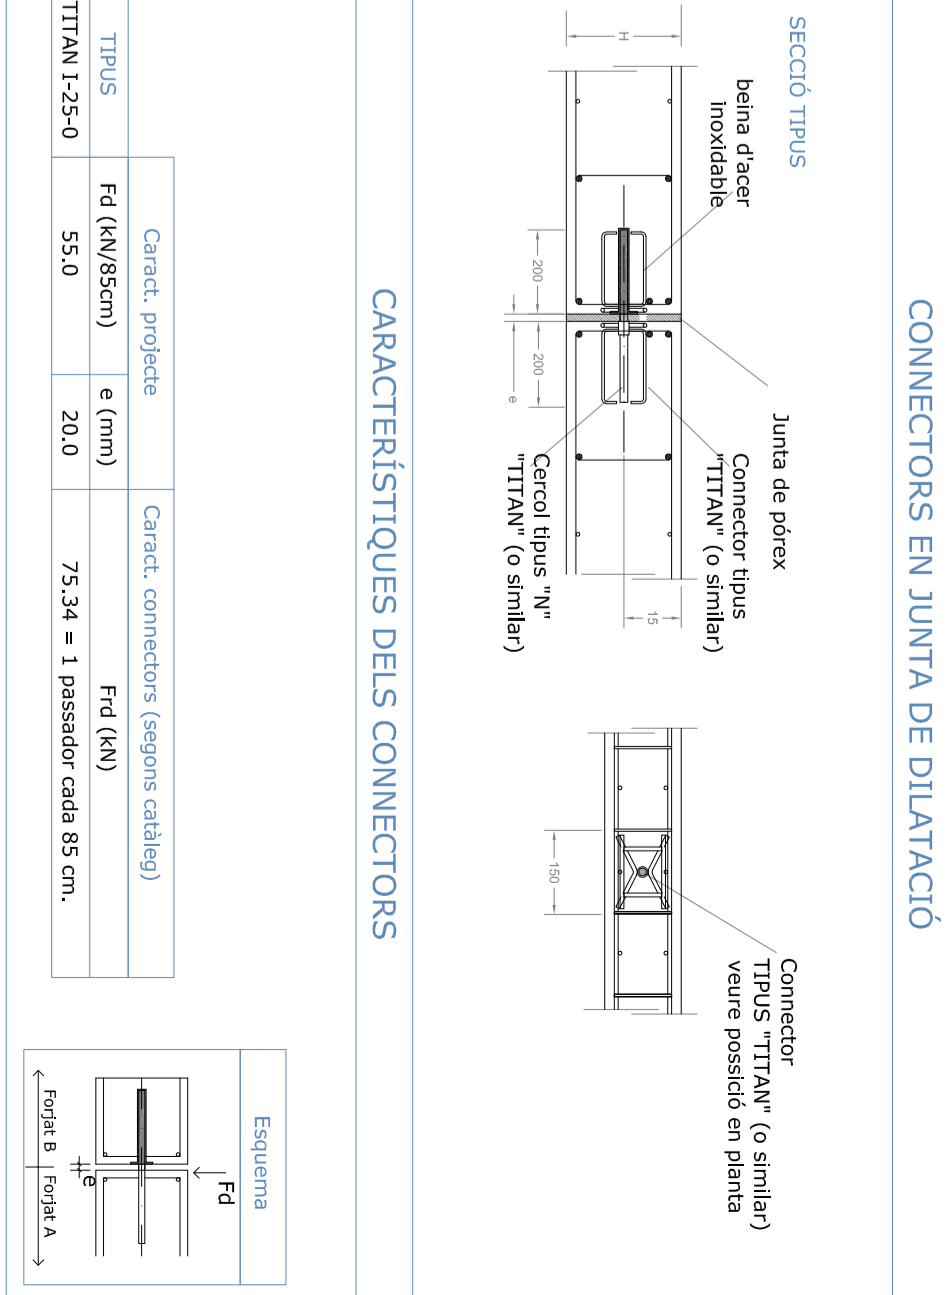

CARACTERÍSTIQUES DELS CONNECTORS


