
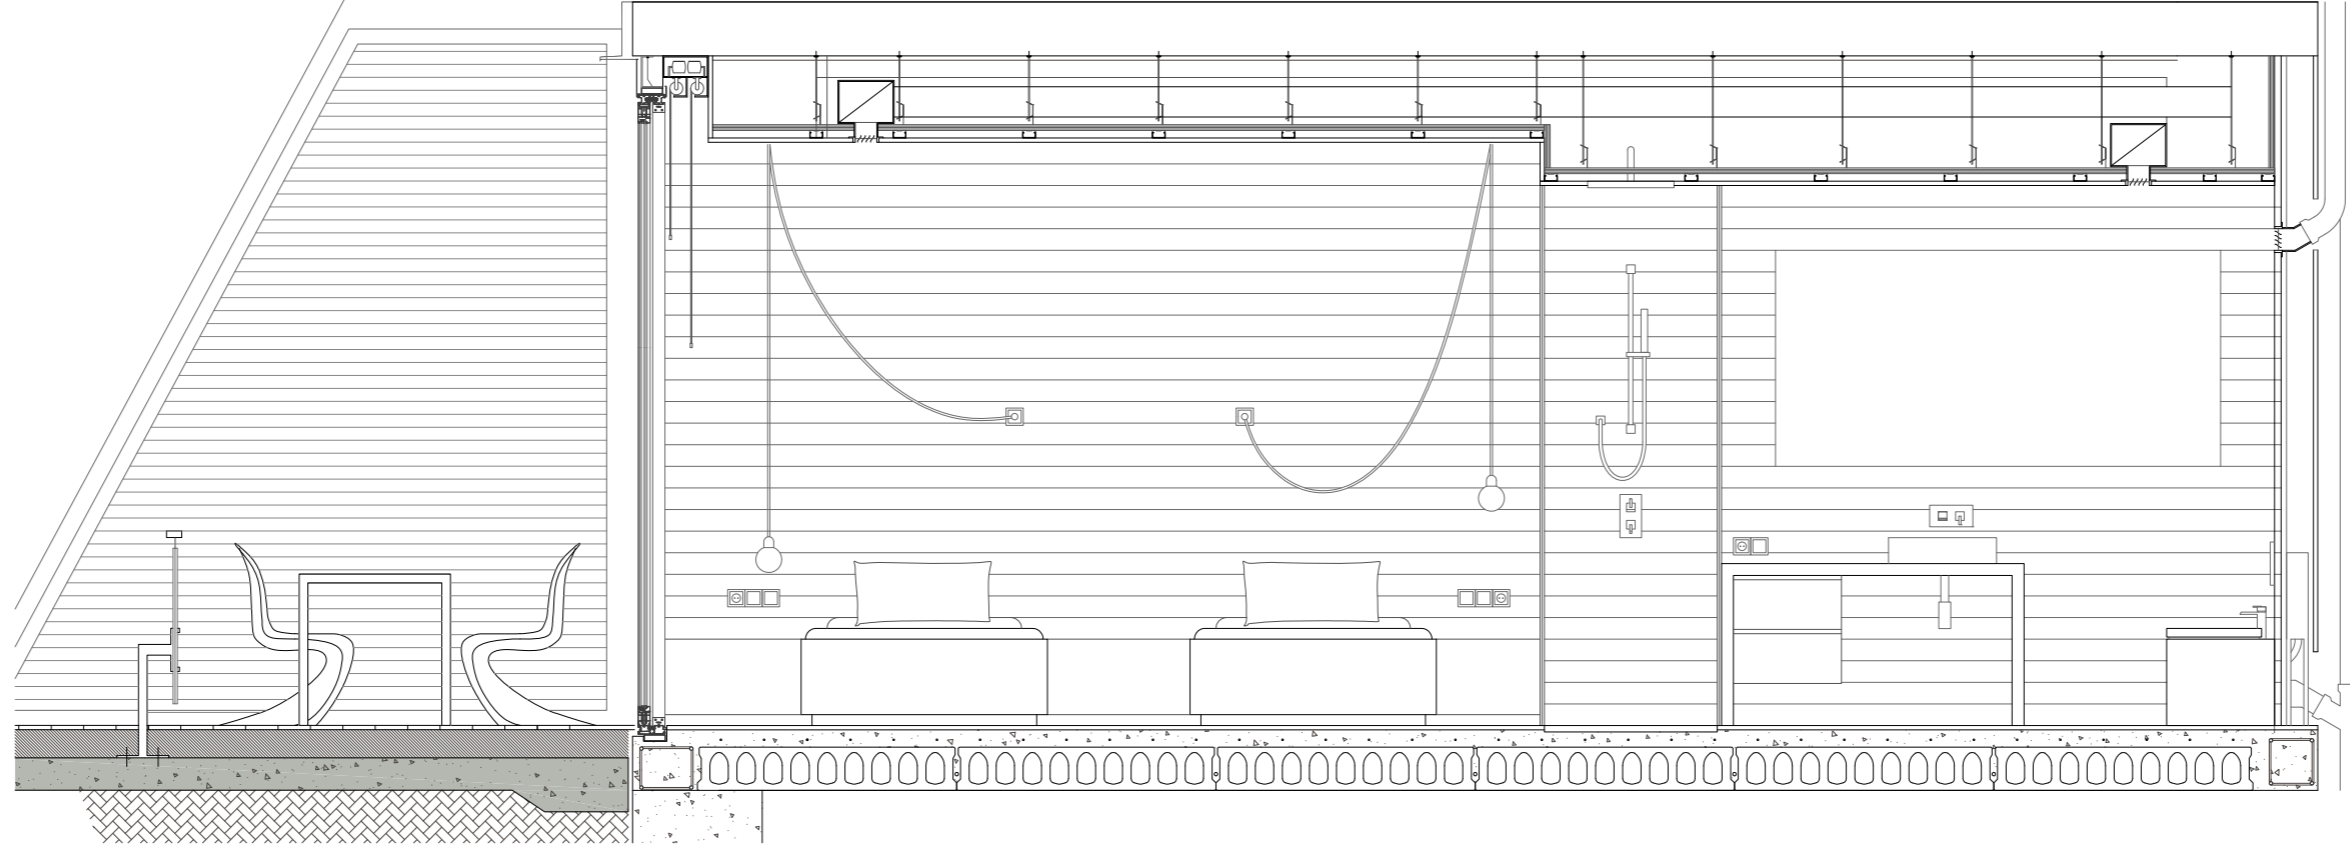
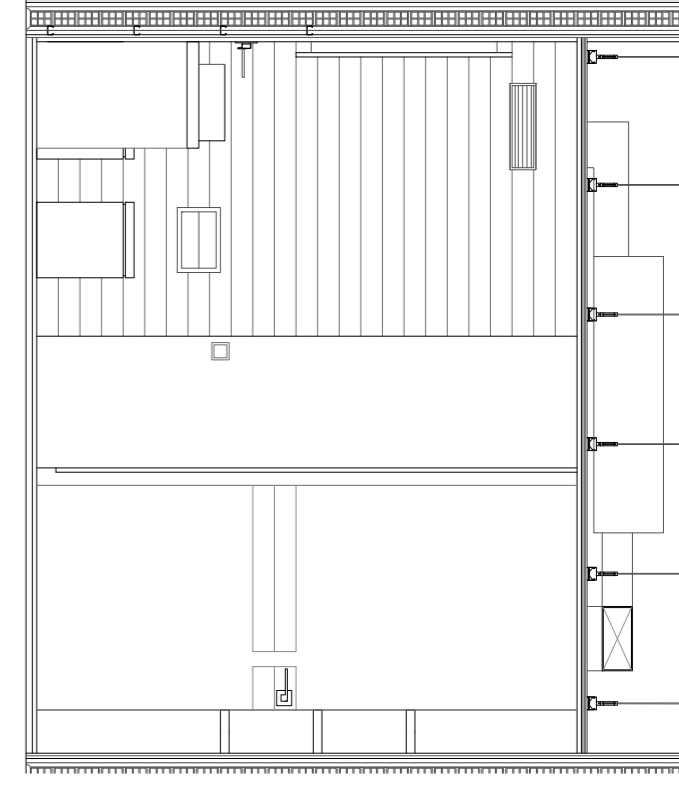
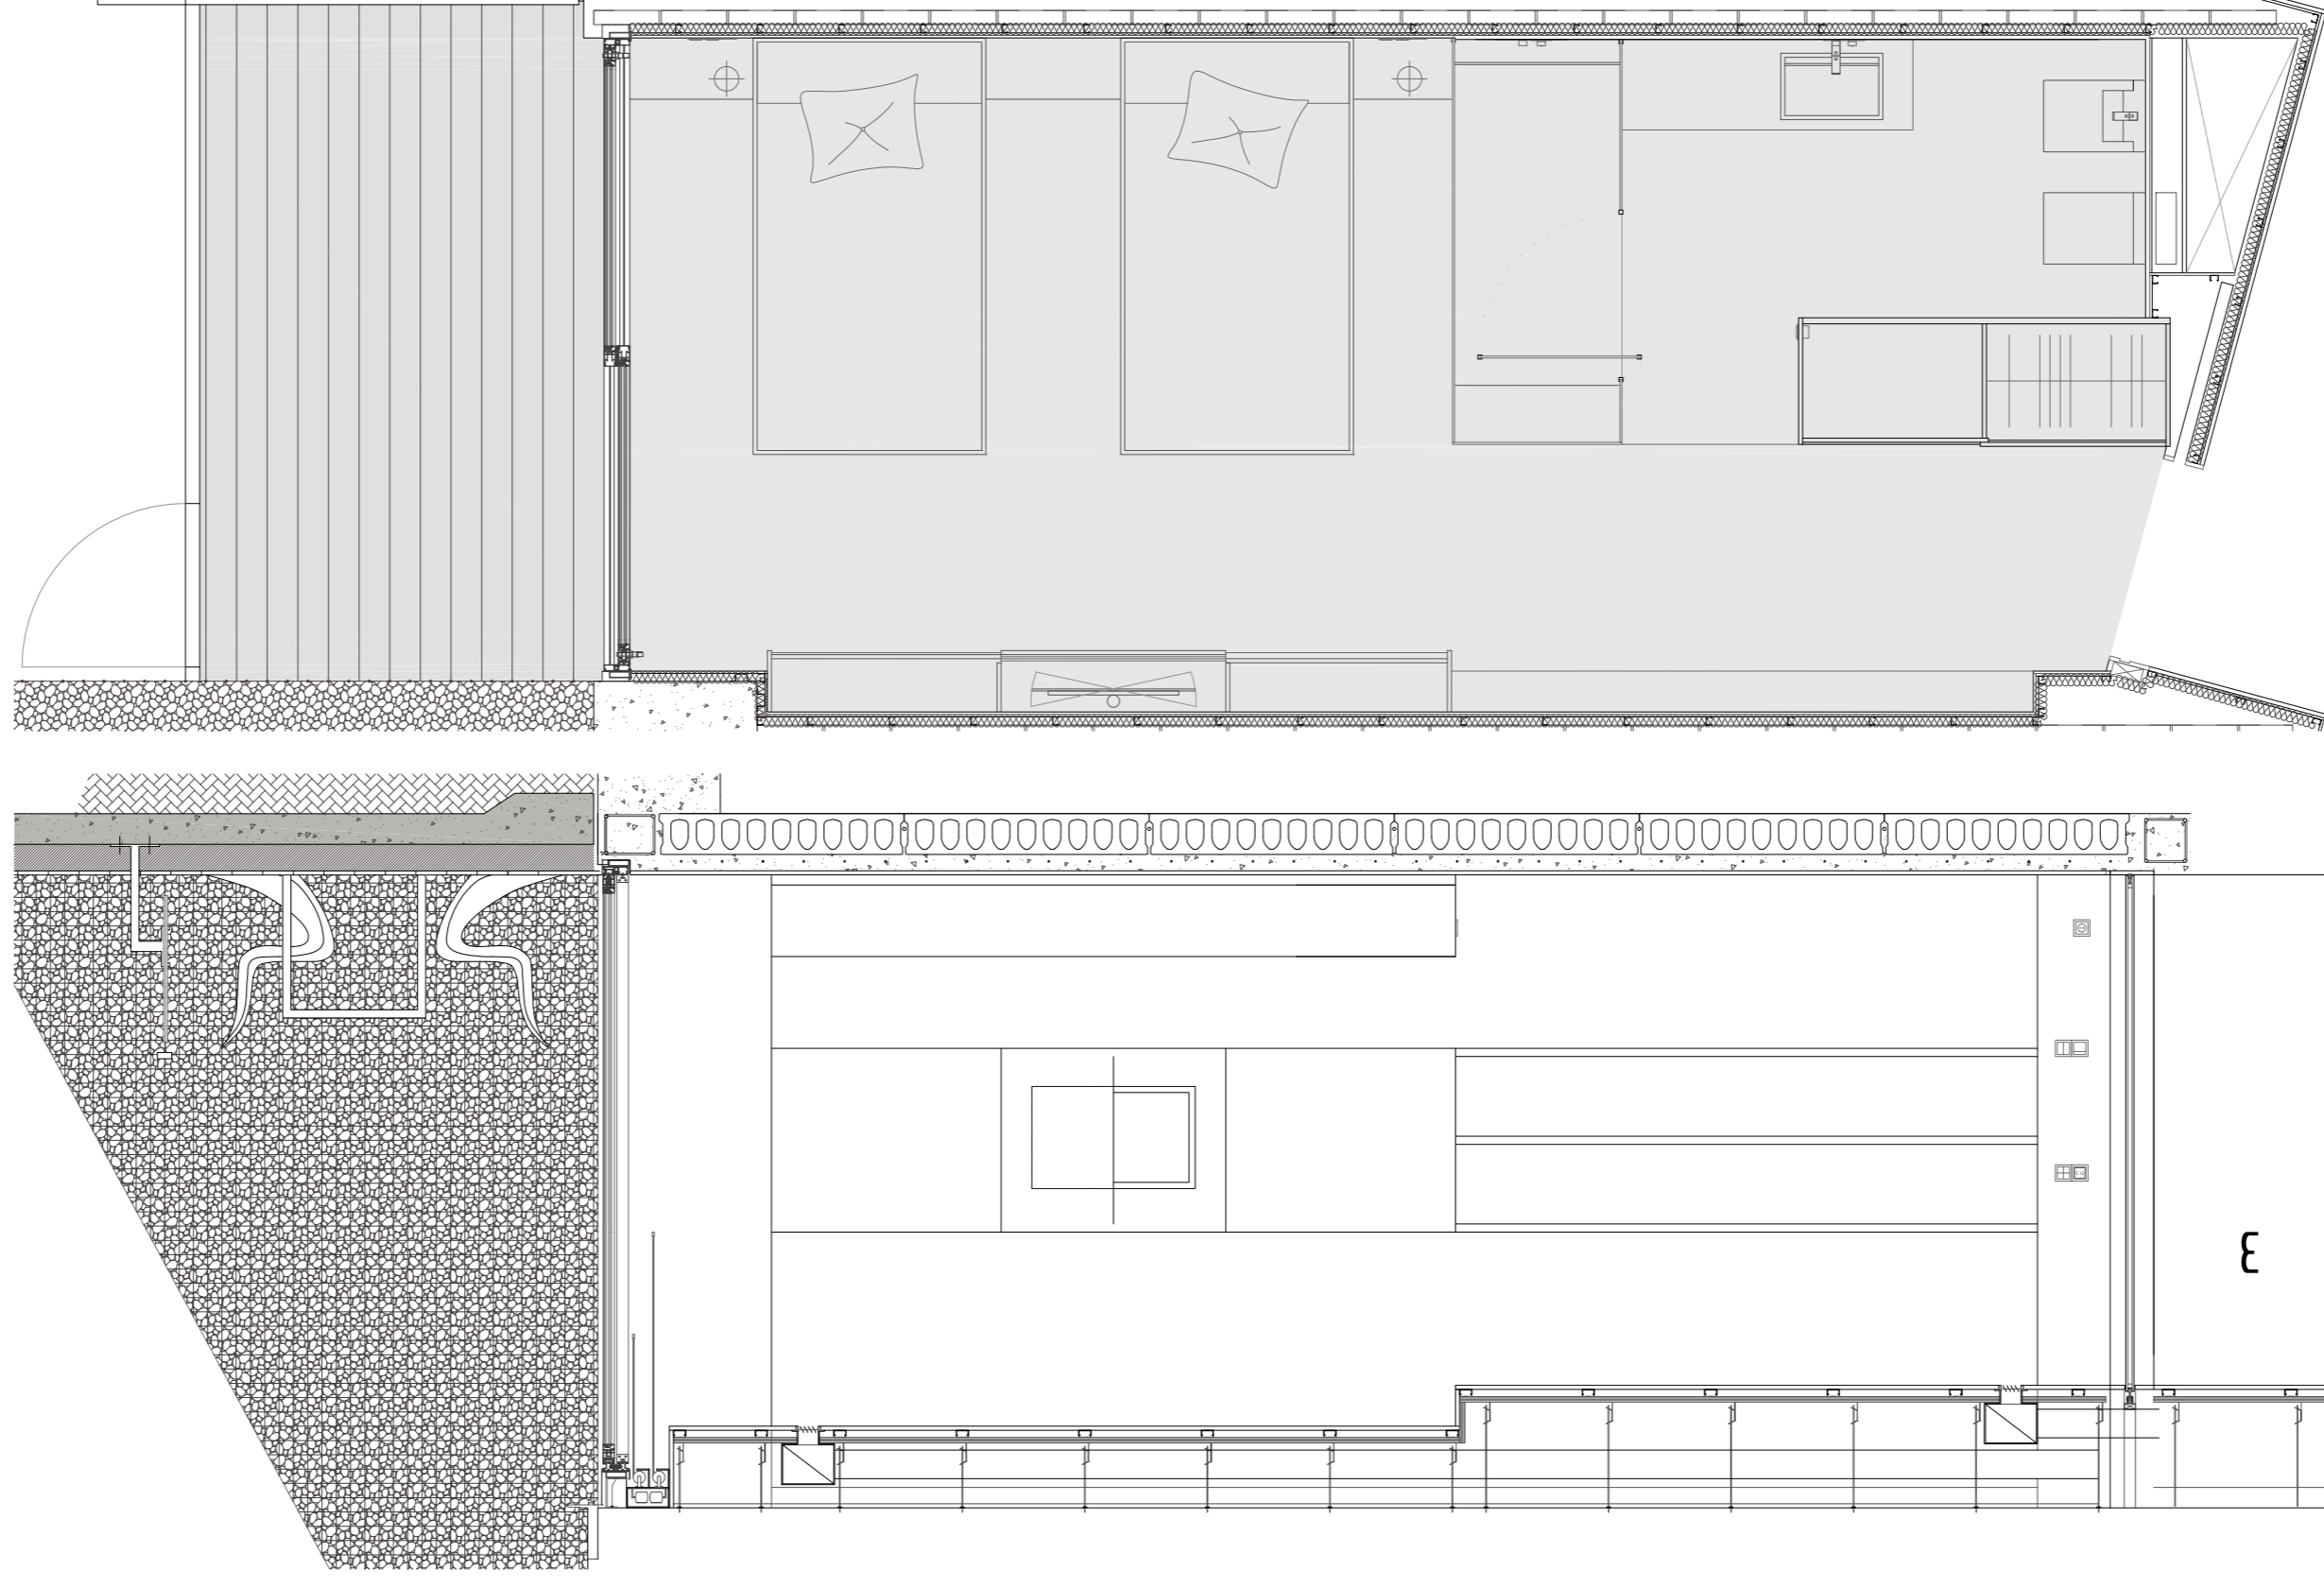


DESPEÇAMENT HABITACIÓ TIPUS | A |

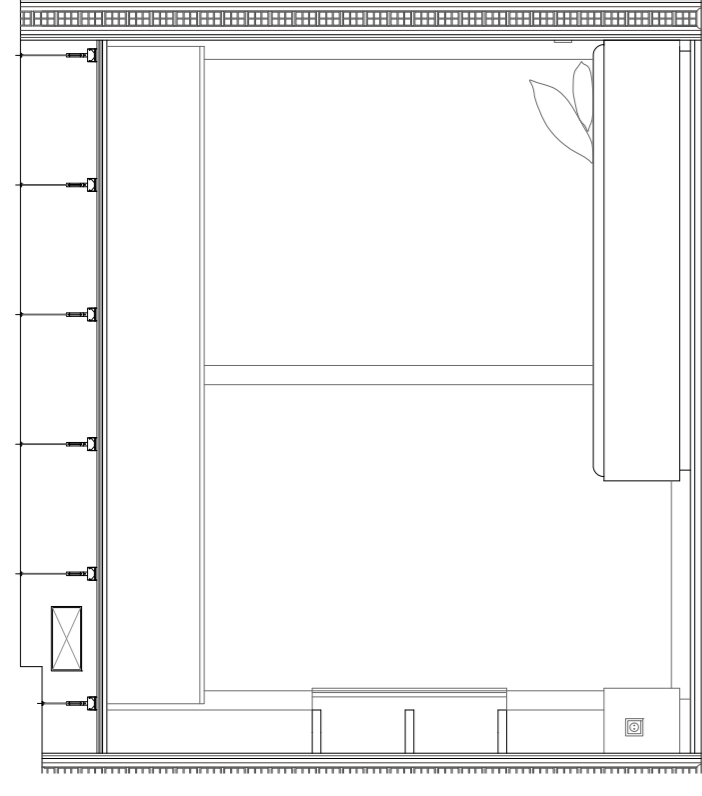


tipologies

01|02|03|04|05|06|07|08|09|10|11|12|13|14|15|16|17|18|19|20|21|22|23|24|25


despeçat dormitori tipus |A|

escales: 1/ 35

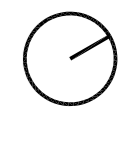

VINYAGIRALDA
PFC | SERGI MARTÍ MALGOSA

GENER 2011

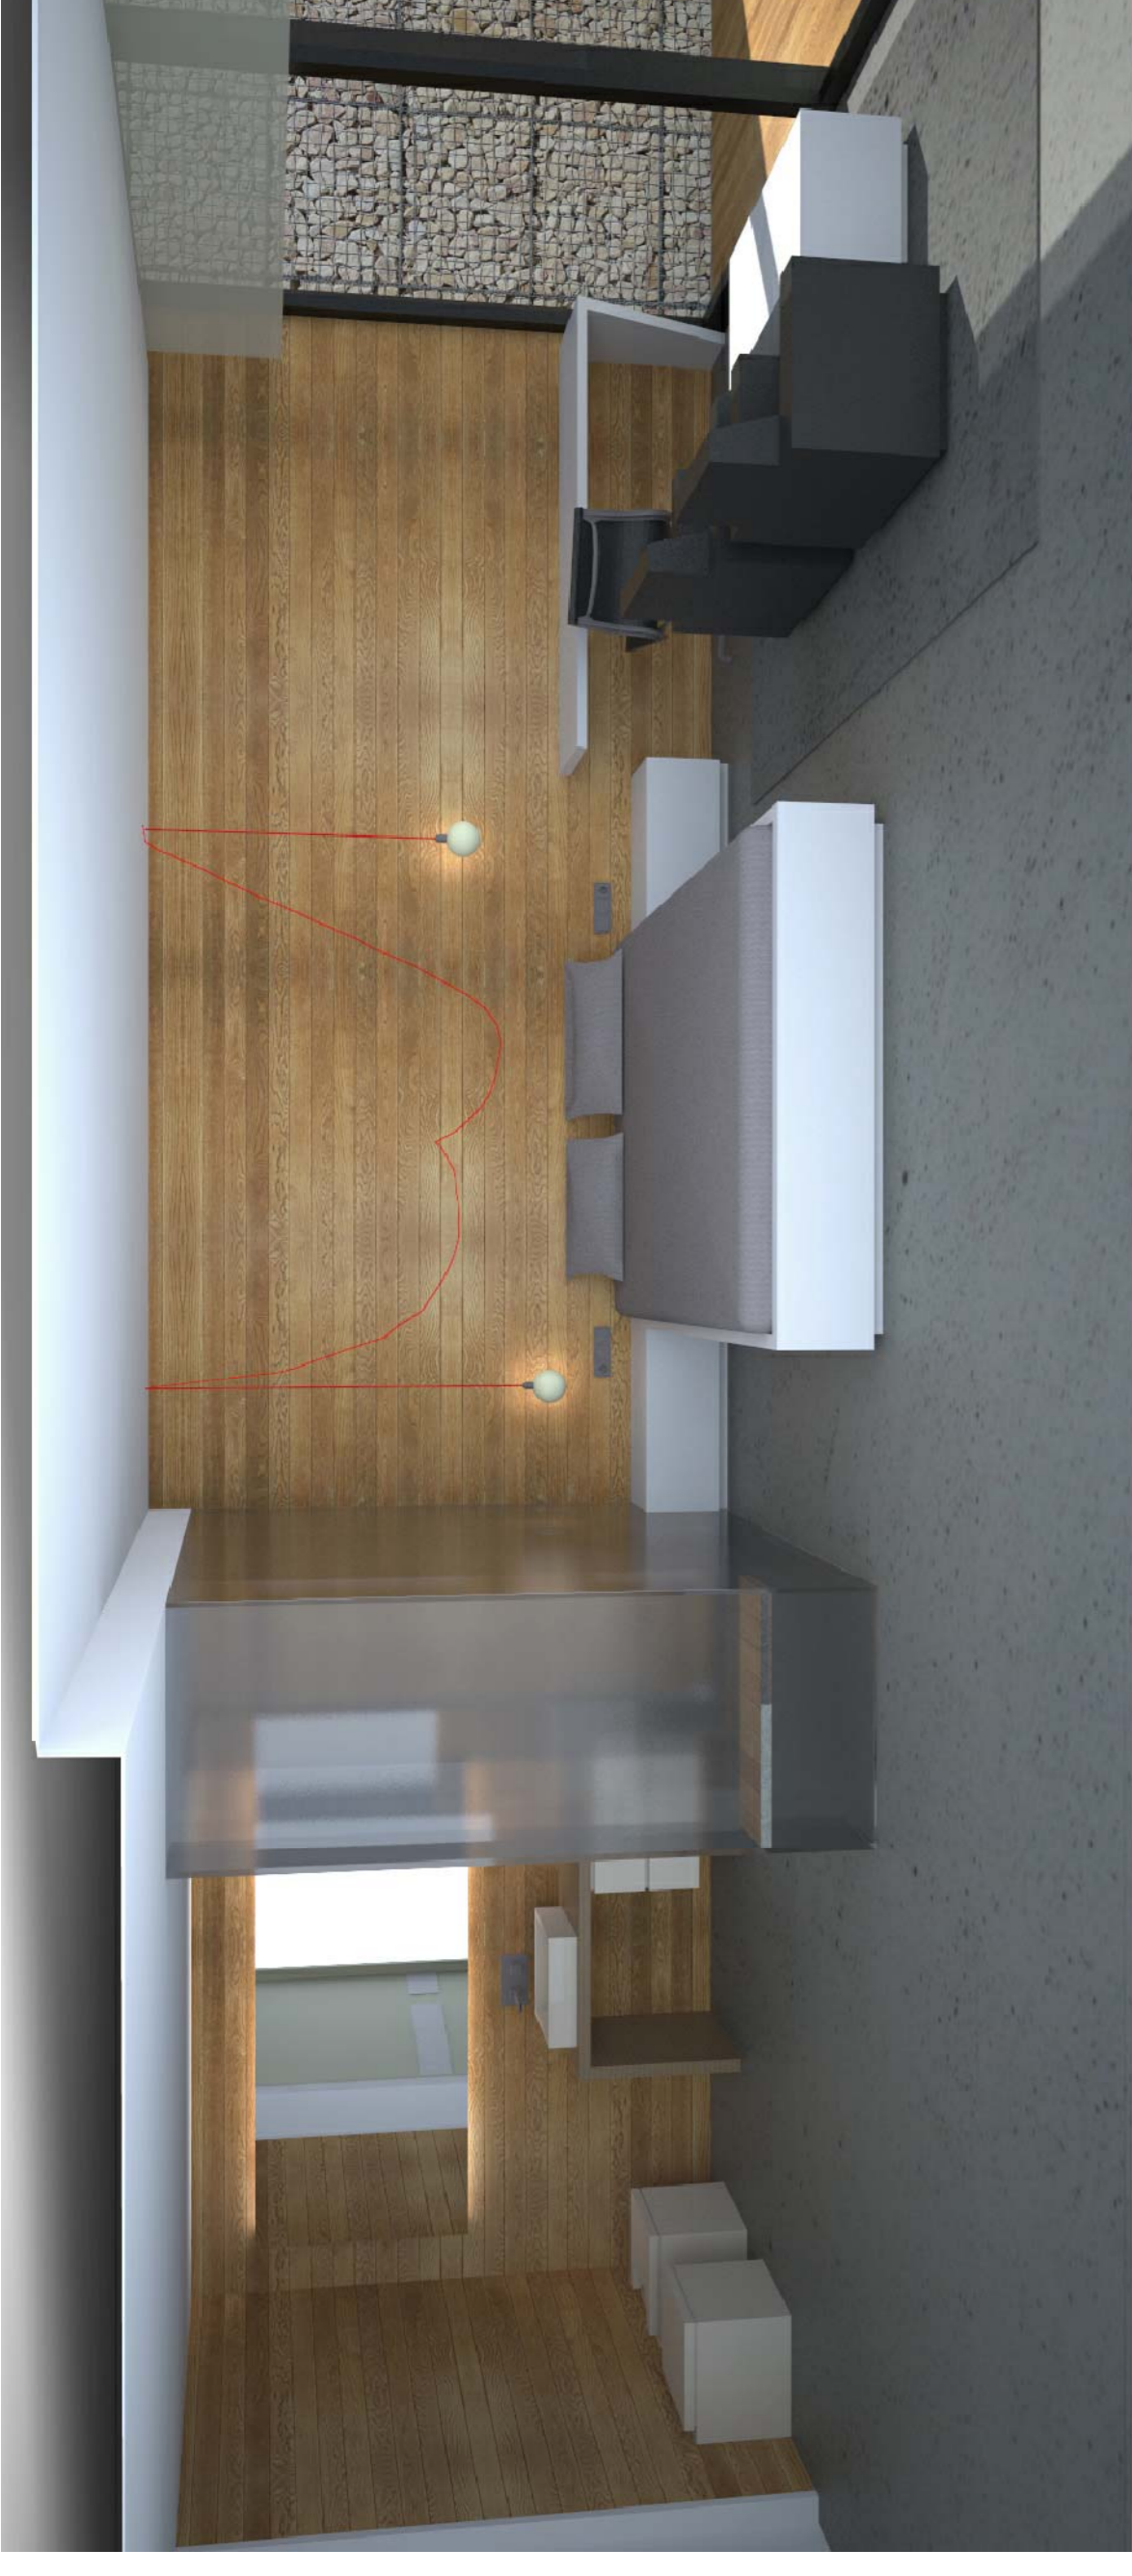

perspectiva en secret lligada



perspectiva en secret lligada



perspectiva exterior