



PLANTA COBERTA

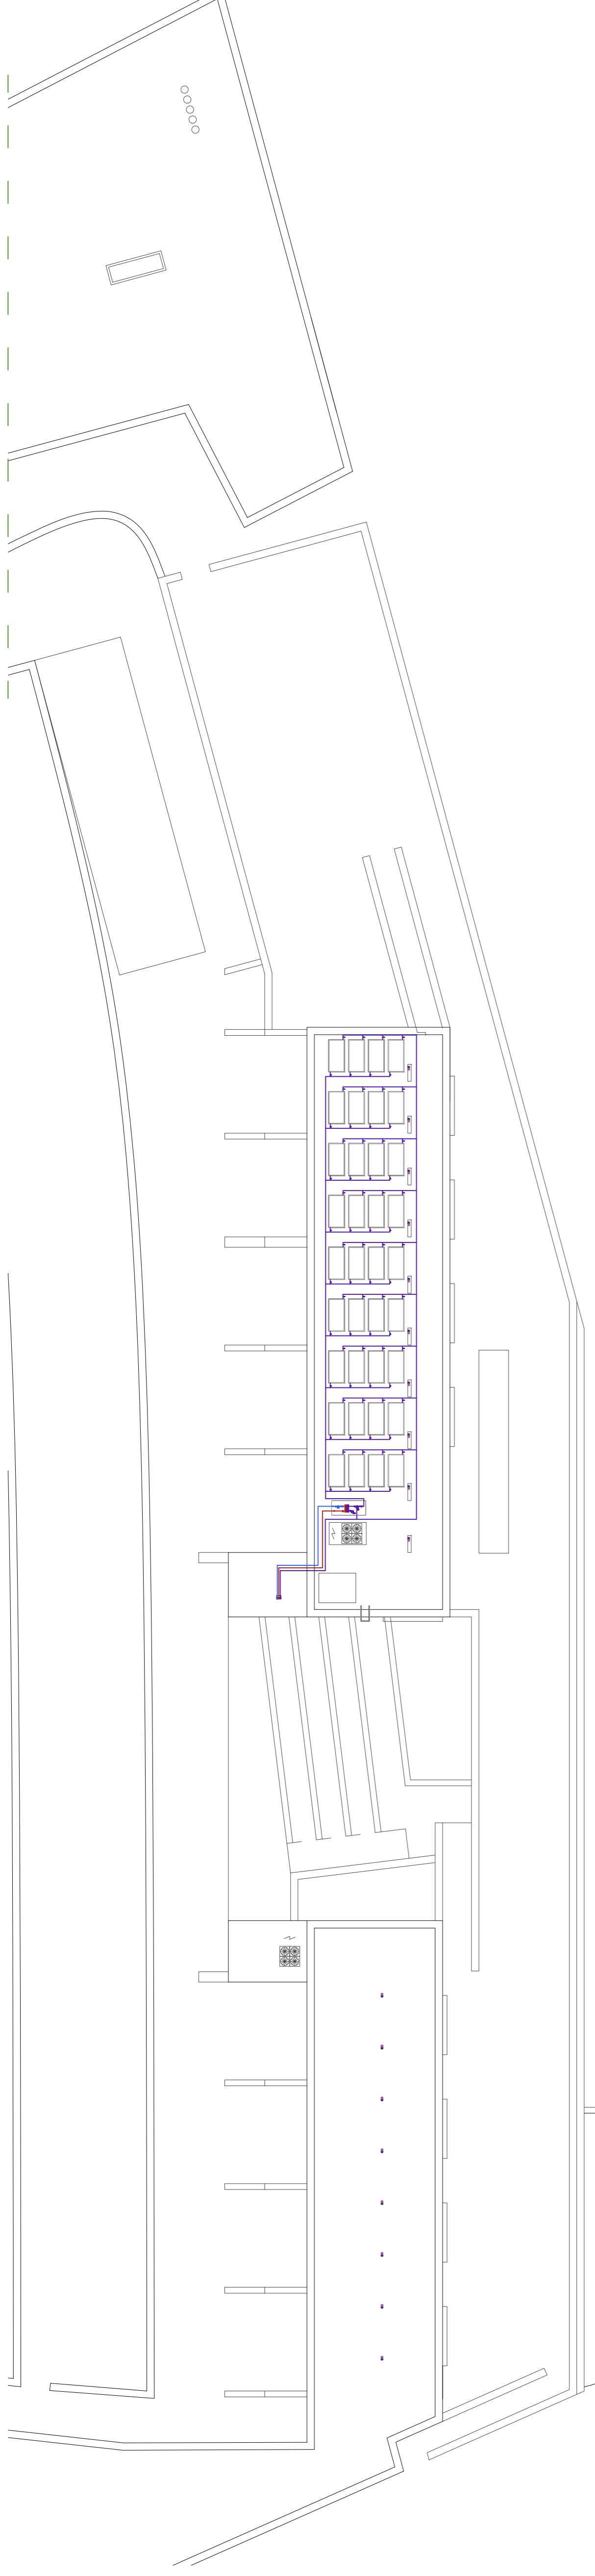

PLANTA PRIMERA



PLANTA SOTERRANI

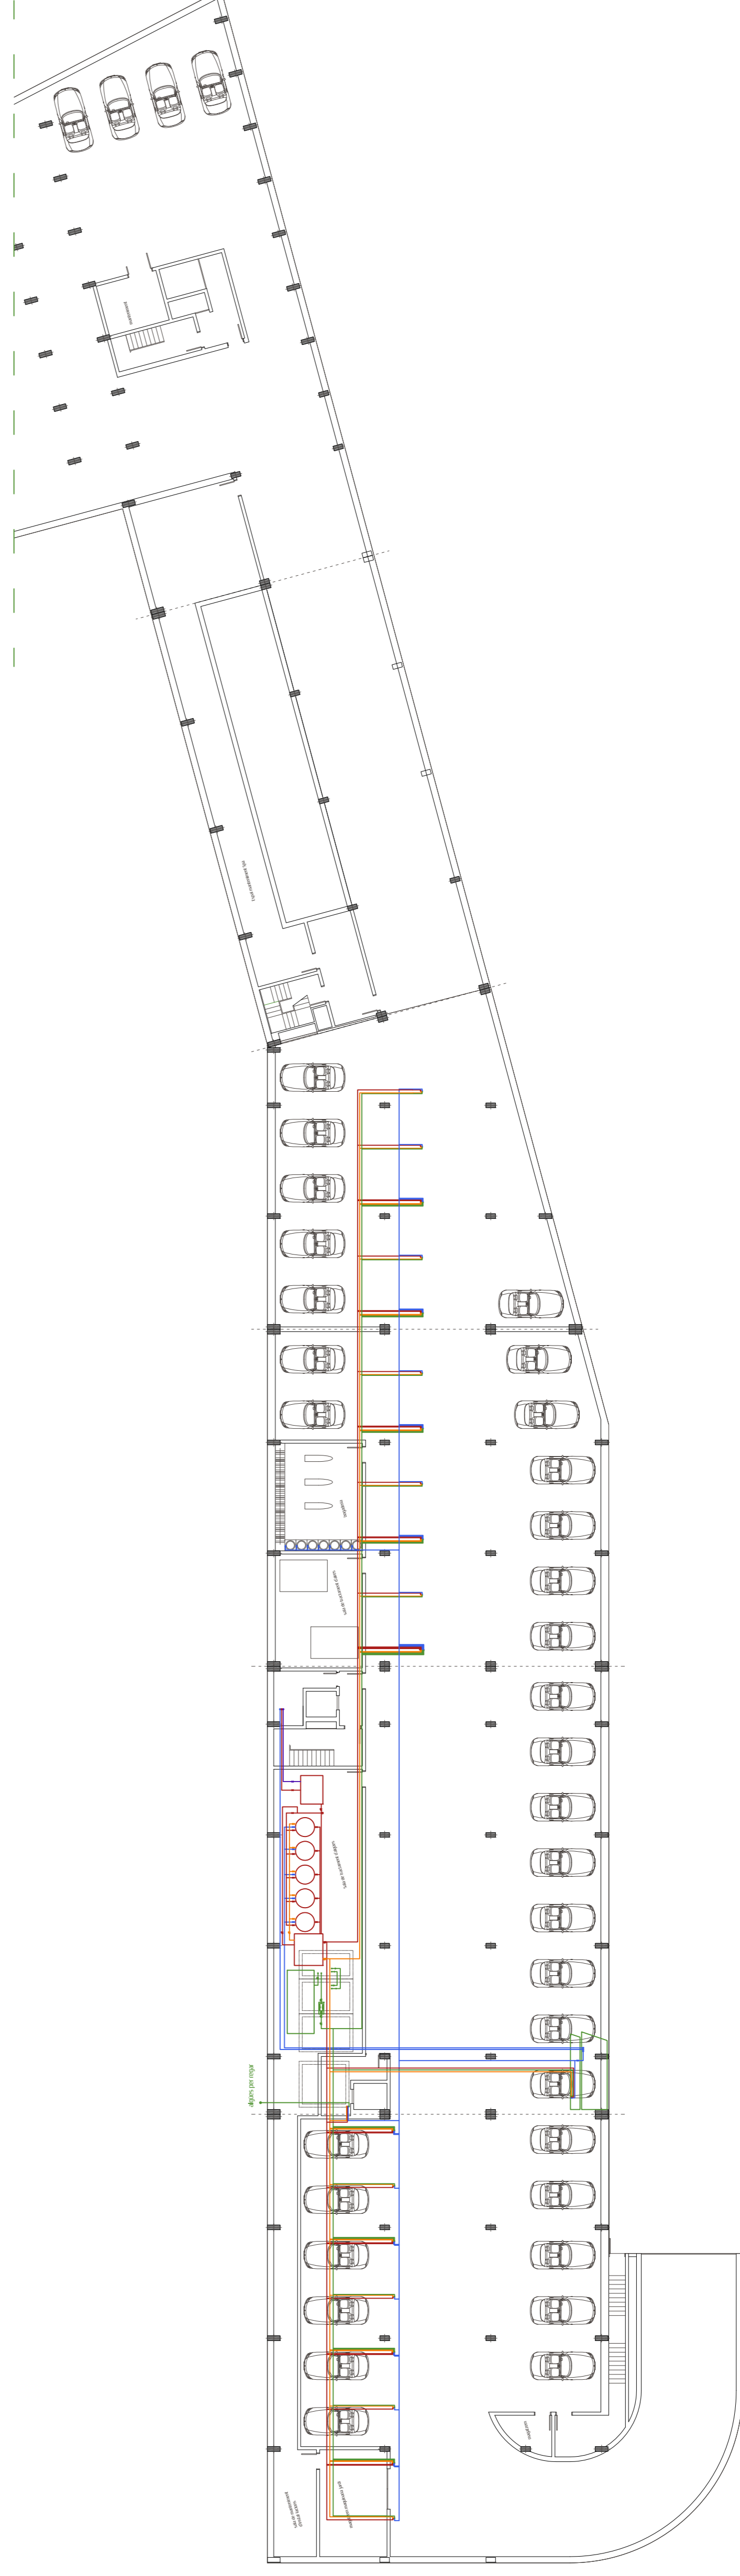

LEGENDA

- LEGENDA**
- Montant d'aigua freda
 - Montant d'aigua calenta
 - Montant d'aigua recollida
 - Montant del circuit de retorn
 - Montant d'aigua recalentada
 - Canalització d'aigua freda
 - Canalització d'aigua calenta
 - Canalització d'aigua recollida
 - Canalització d'aigua de retorn
 - Canalització d'aigua recalentada
 - Oba de pas d'aigua freda
 - Oba de pas d'aigua calenta
 - Oba de pas d'aigua recollida
 - Oba de pas d'aigua recalentada
 - ▲ Pressió d'aigua freda
 - ▲ Pressió d'aigua calenta
 - ▲ Pressió d'aigua recollida

