



PLANTA ACCÉS_PERSPECTIVES

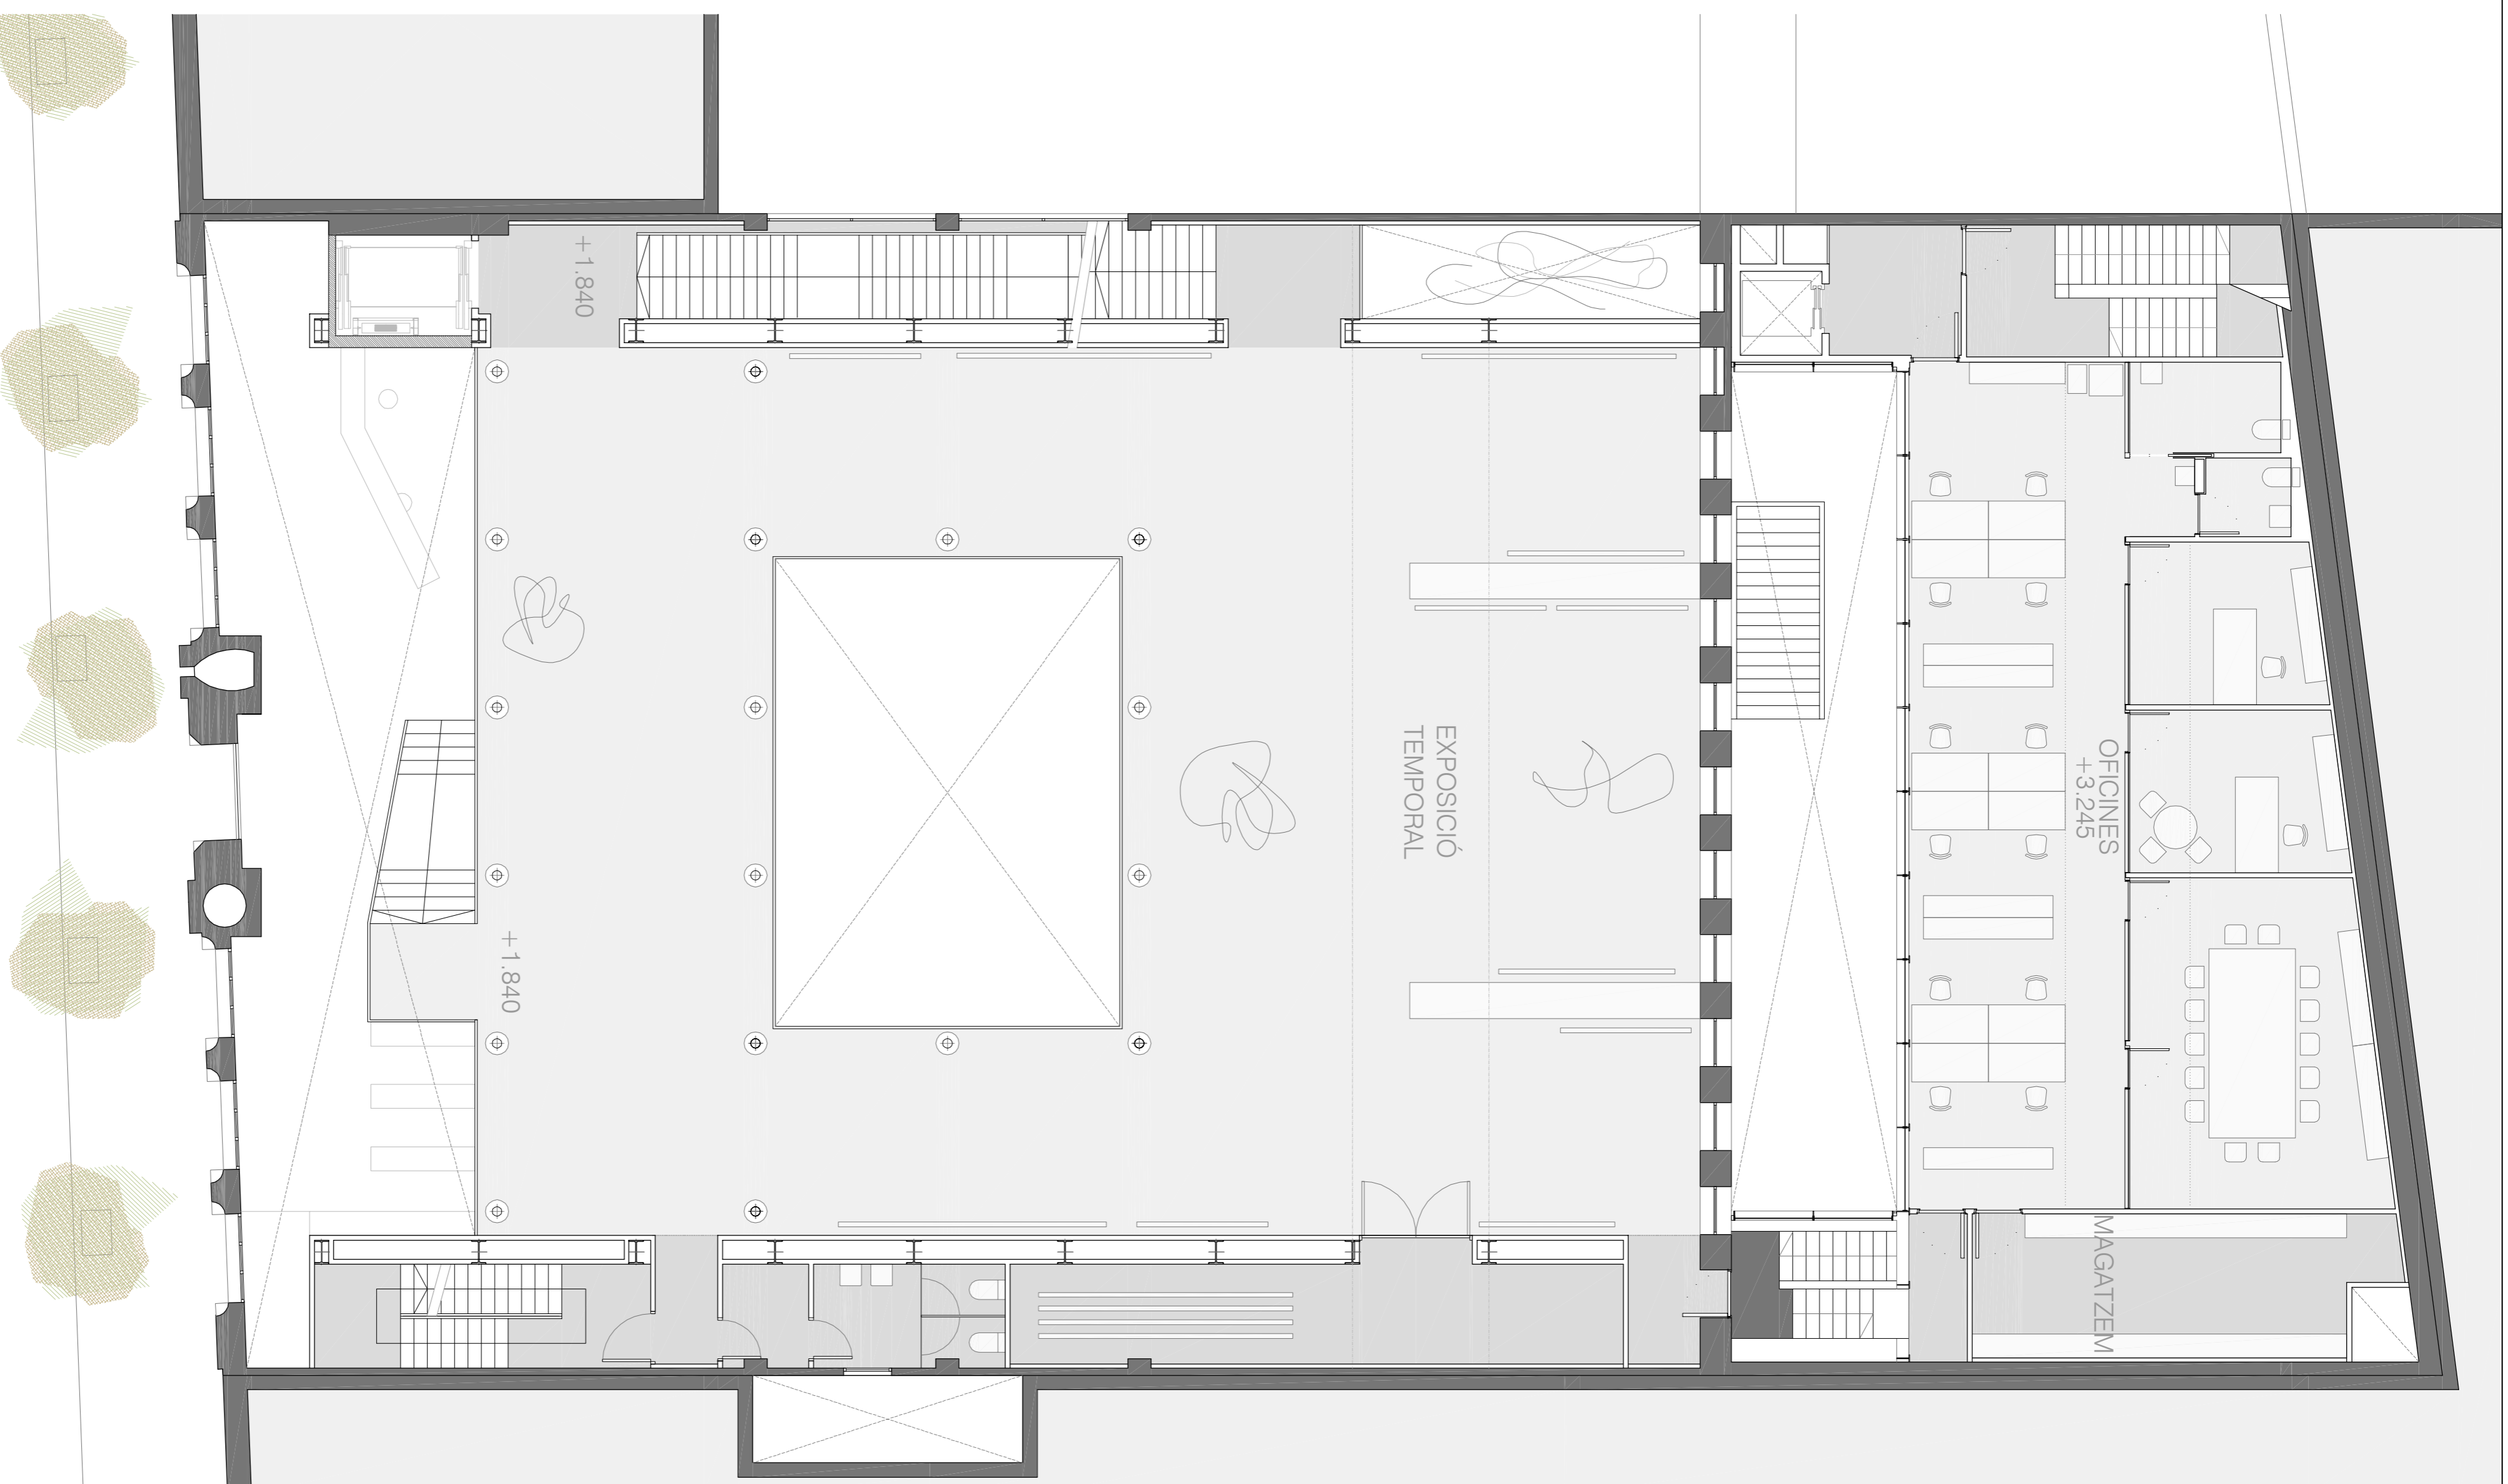

PLANTA +1_EXPOCICIÓ EN MOVIMENT

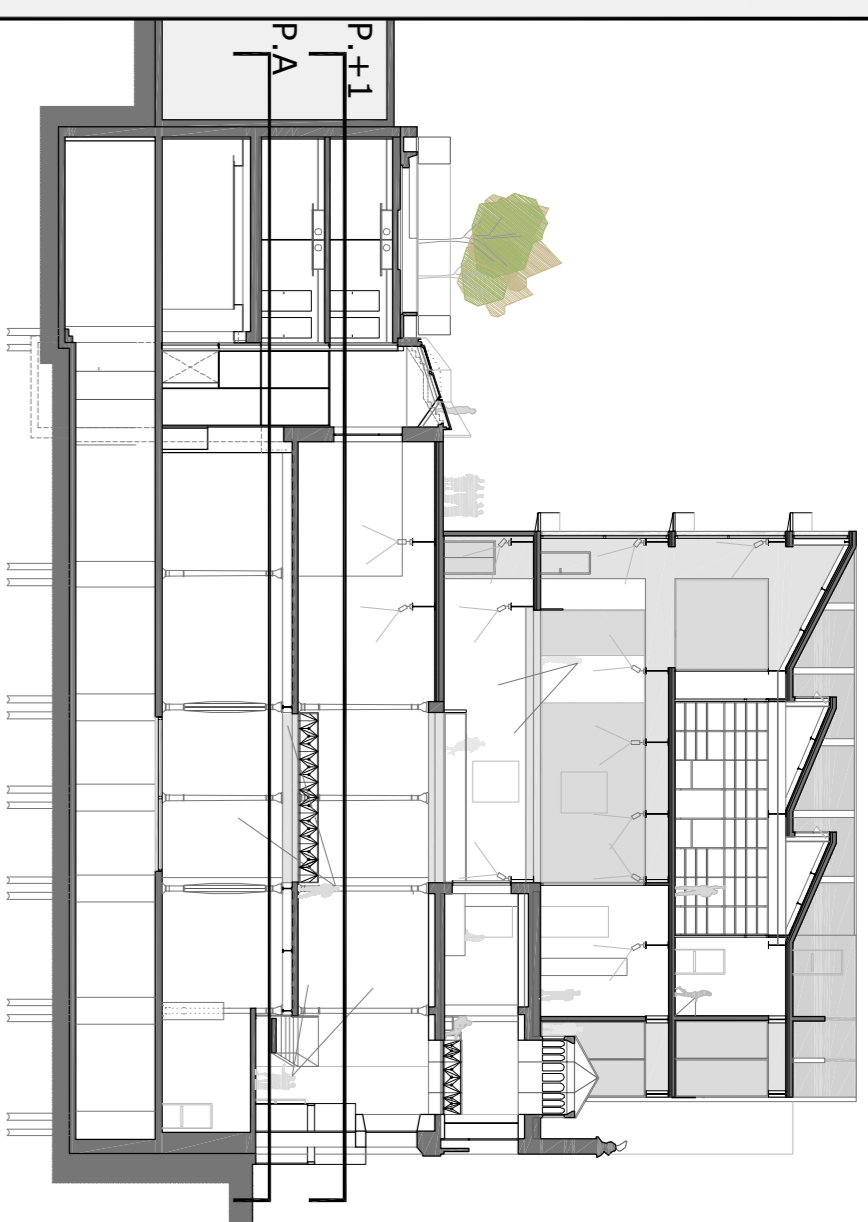

AMPLIACIÓ FUNDACIÓ ANTONI TÀPIES

ESTAT ACTUAL

INTERVENCIÓ

ARQUITECTURA

TÈCNICA

INSTAL.LACIONS

e.1/100

PFC_FEBRER 2011

TUTOR, Pere Fuertes

Iván Morante Jiménez Tribunal No 3