



# AMPLIACIÓ FUNDACIÓ ANTONI TÀPIES

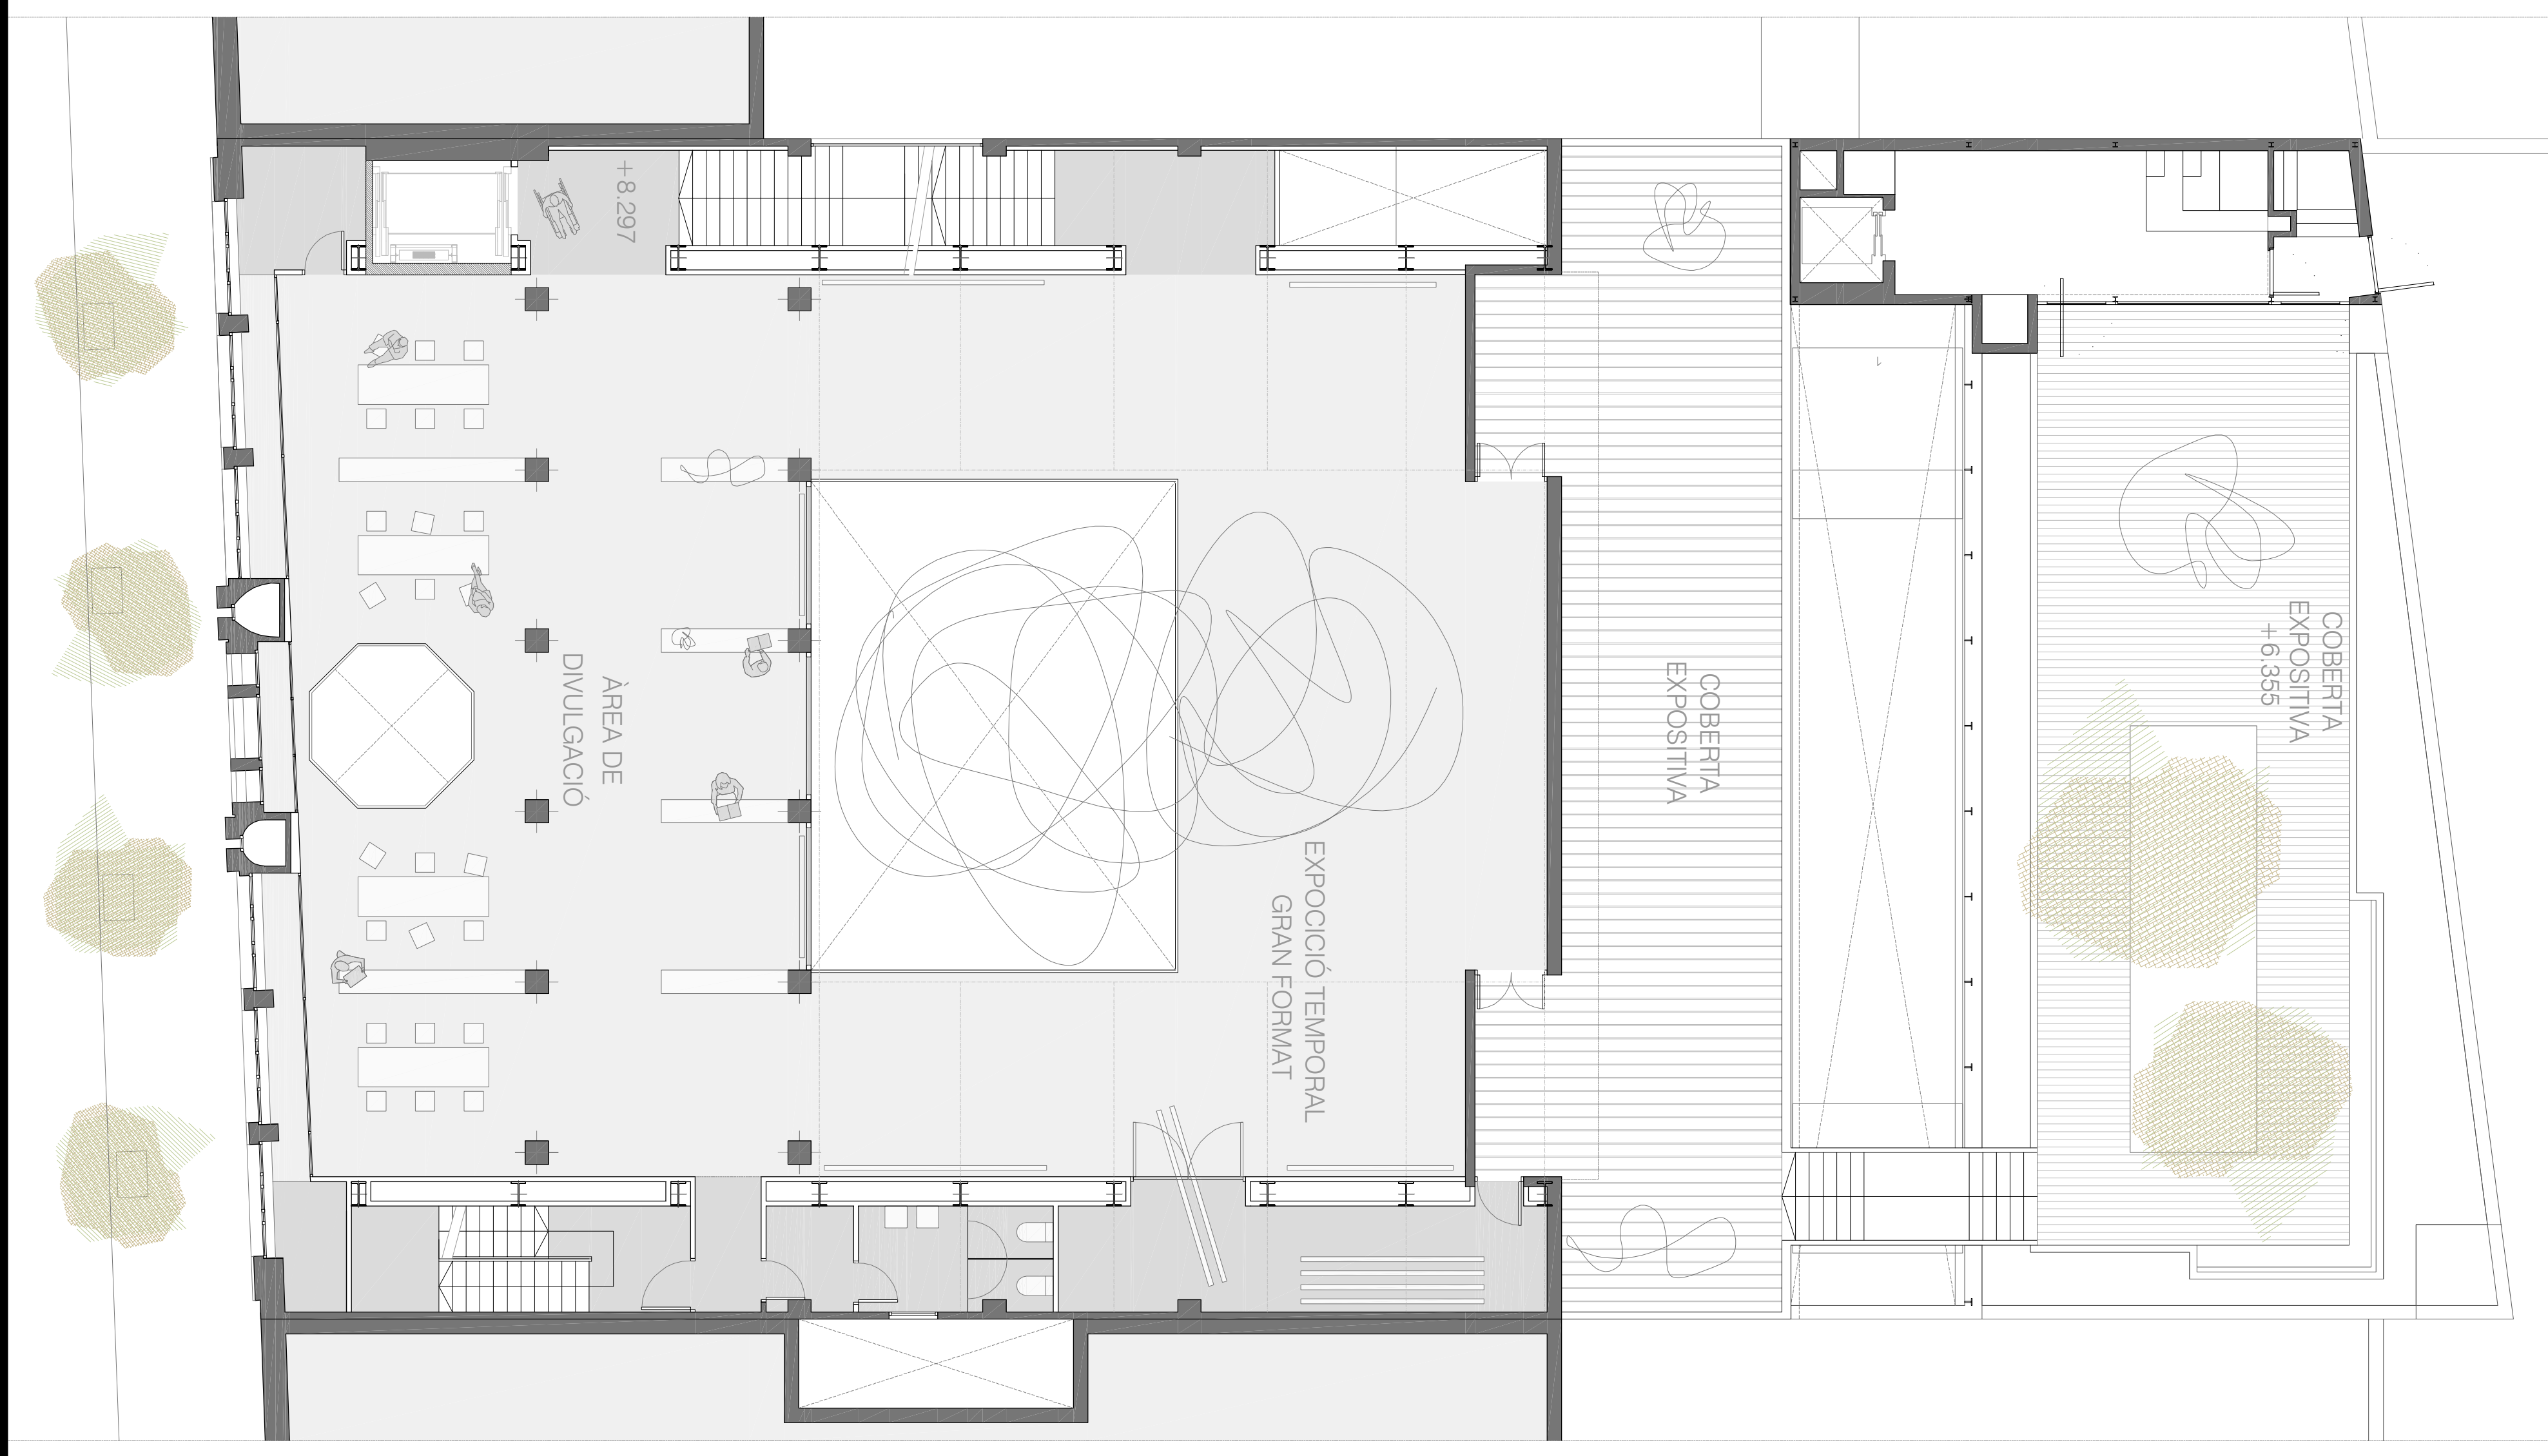

PLANTA +2\_GRAN PATI EXPOSITIU

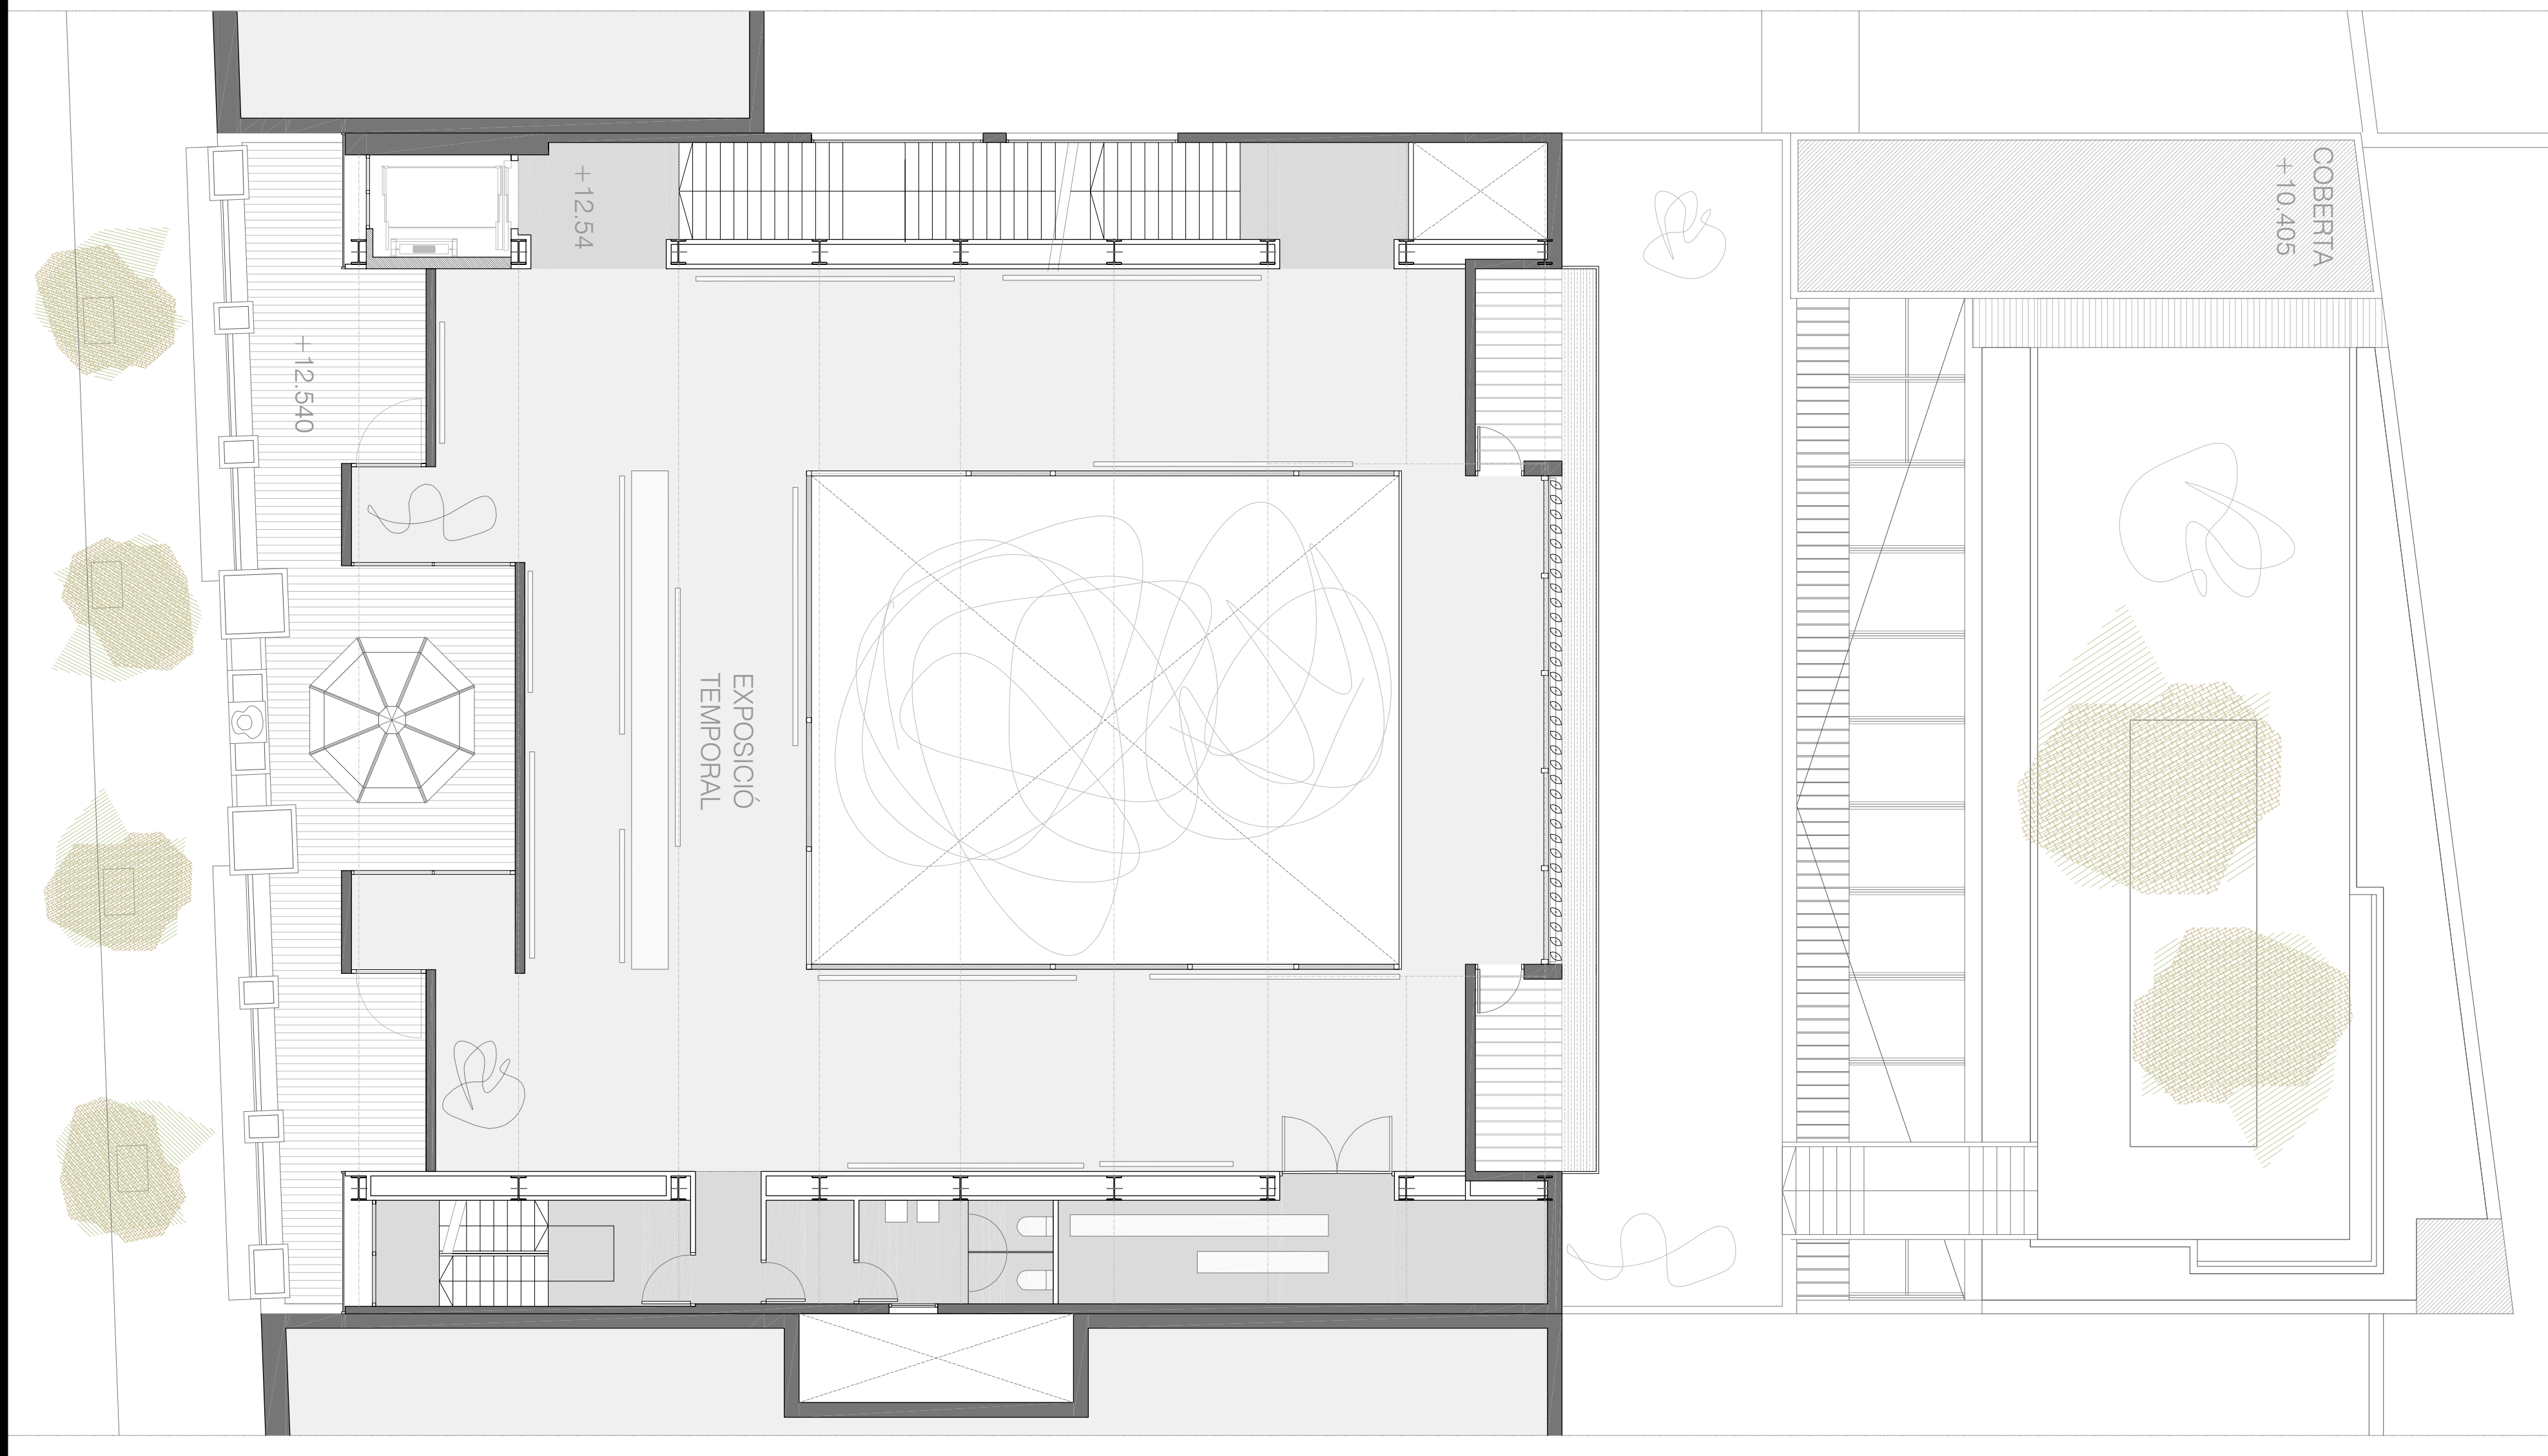

PLANTA +3\_EXPOCIÓ TEMPORAL

