

# AMPLIACIÓ FUNDACIÓ ANTONI TÀPIES


ESTAT ACTUAL

INTERVENCIÓ


ARQUITECTURA

TÈCNICA


INSTAL·LACIONS

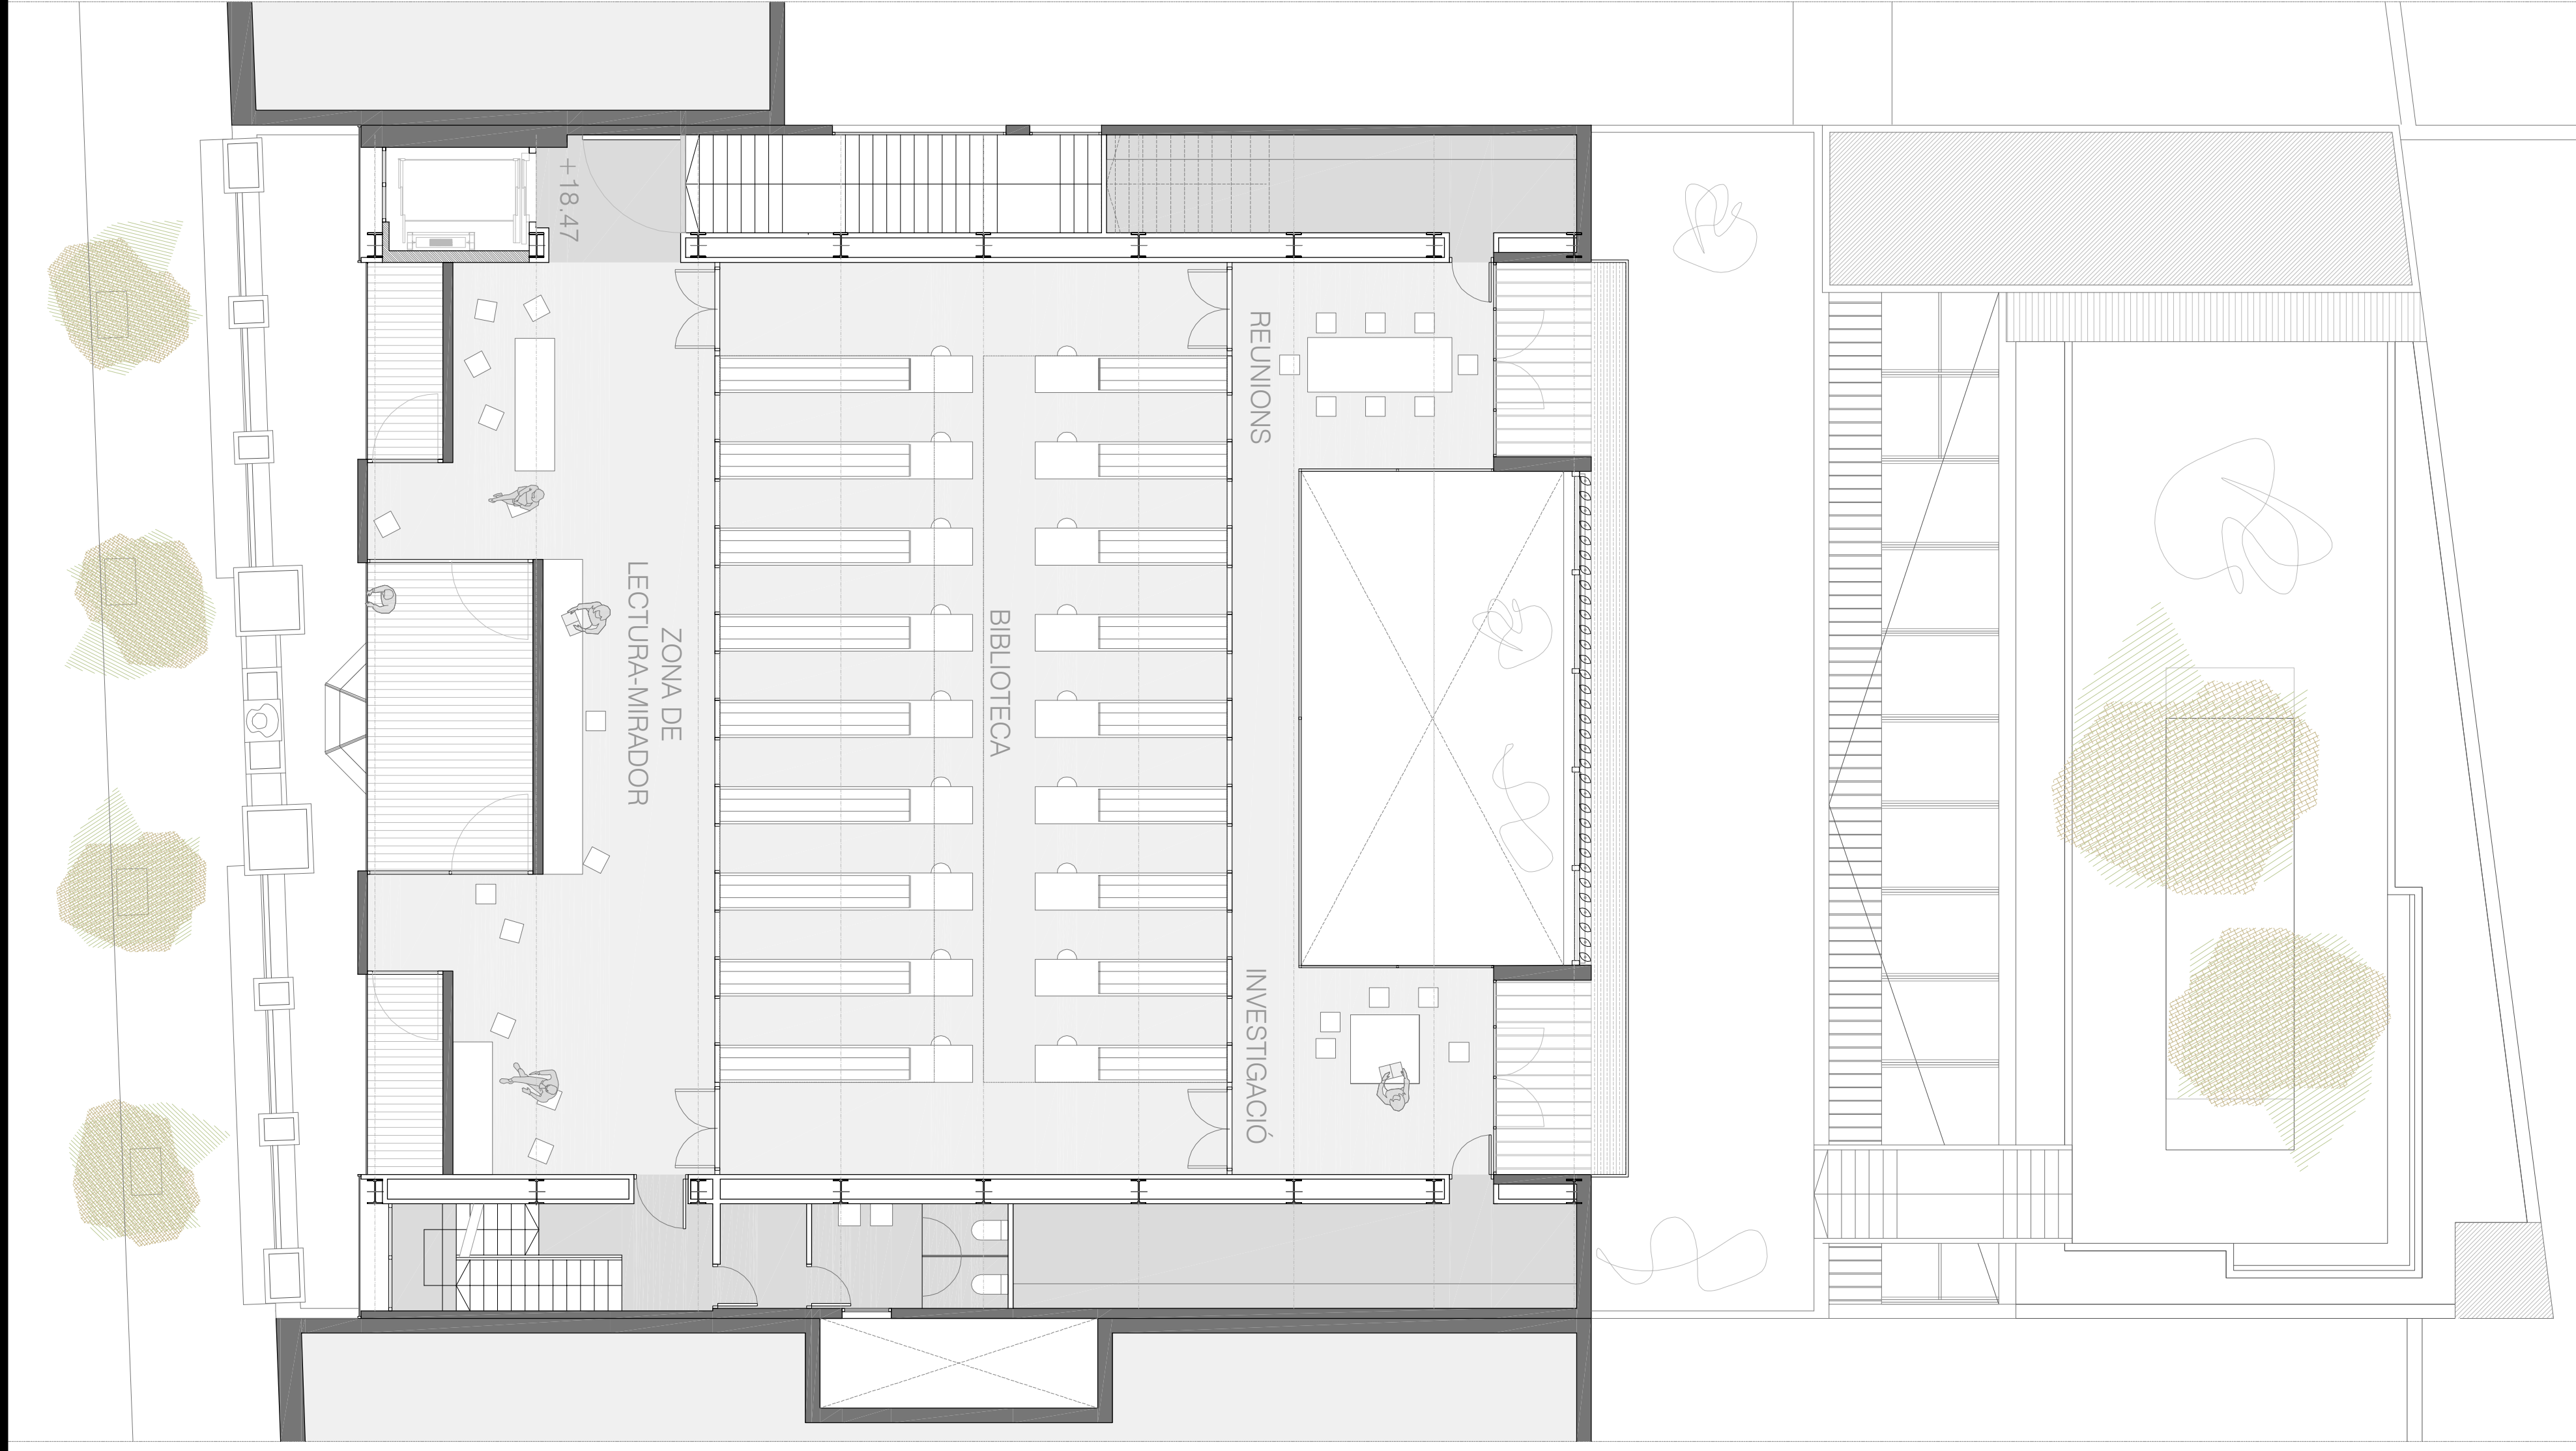

PLANTA +4\_SILENCI\_ESTUDI

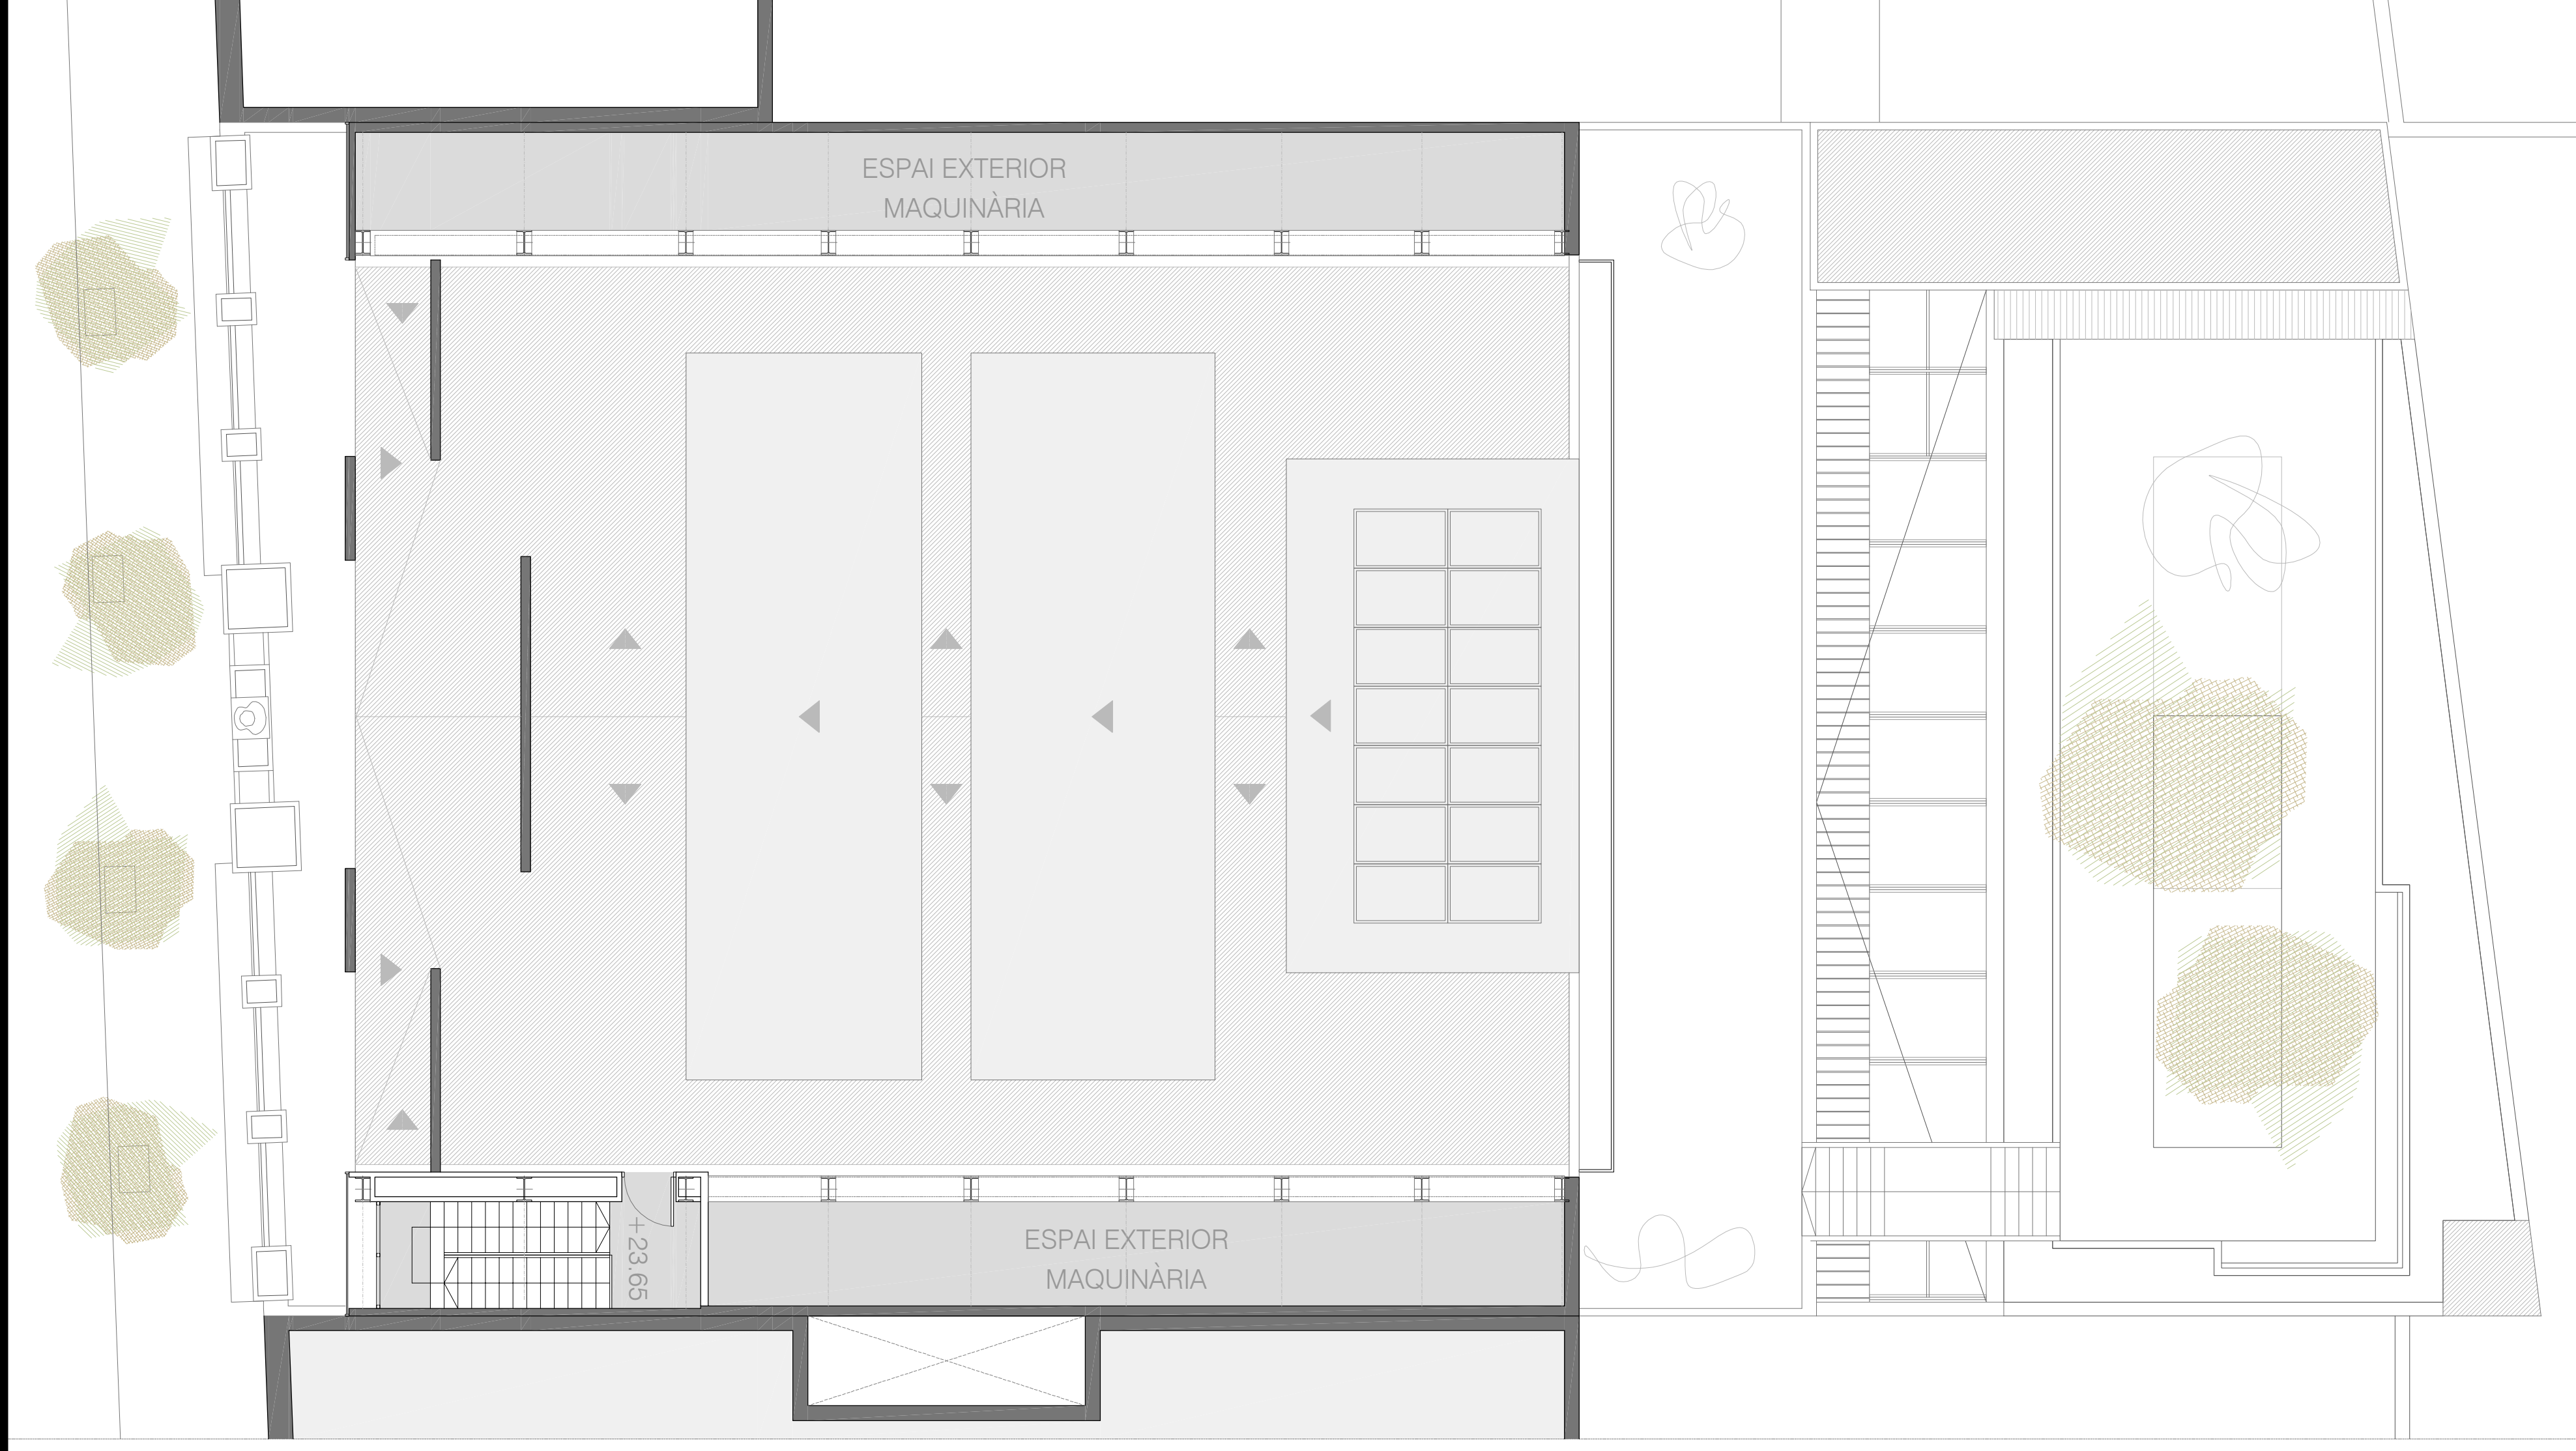

PLANTA COBERTA\_MAQUINARIA

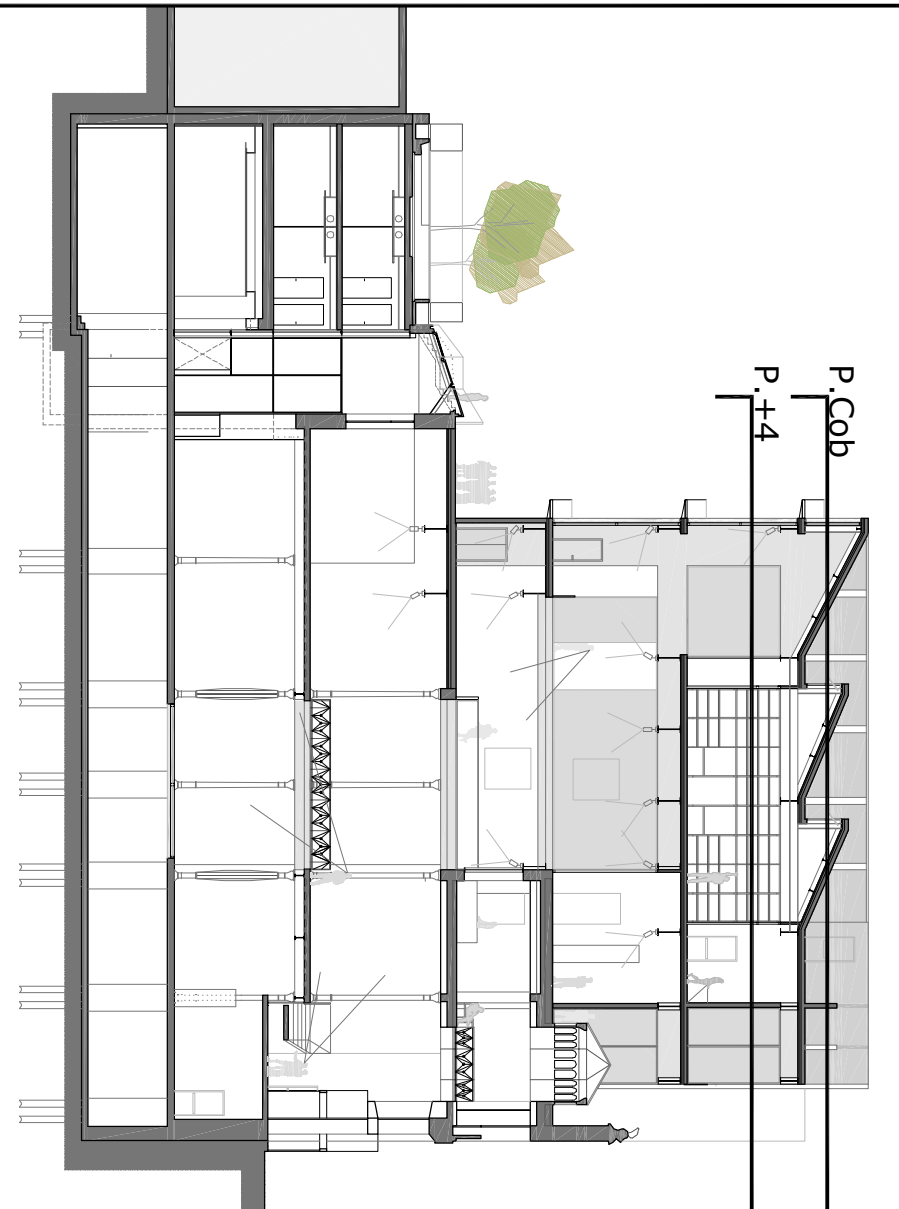

e.1/100

PFC\_FEBRER 2011  
TUTOR, Pere Fuertes  
Iván Morante Jiménez Tribunal No 3