




LA COBERTA TÉ VOLUNTAT DE "FAÇANA SUPERIOR", COM A PRIMERA IMATGE QUE ES TÉ DE L'EDIFICI DES DE LAIRE. LES ZONES D'INSTAL·LACIONS ES COBREIXEN AMB UN ENTRAMAT DE PLETINES METÀL·LIQUES PER AMAGAR LES GRANS MÀQUINES D'AIRE CONDICIONAT.

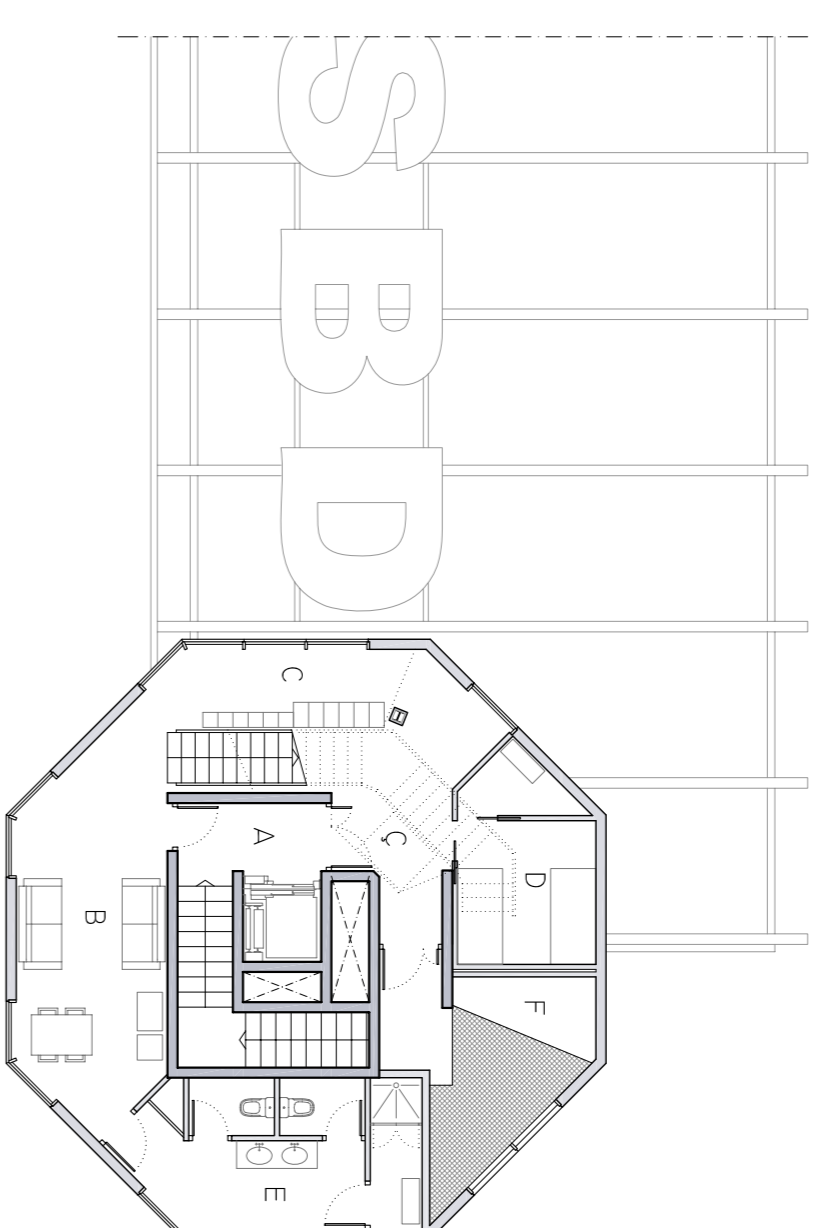

PLANTA DE DESCANS

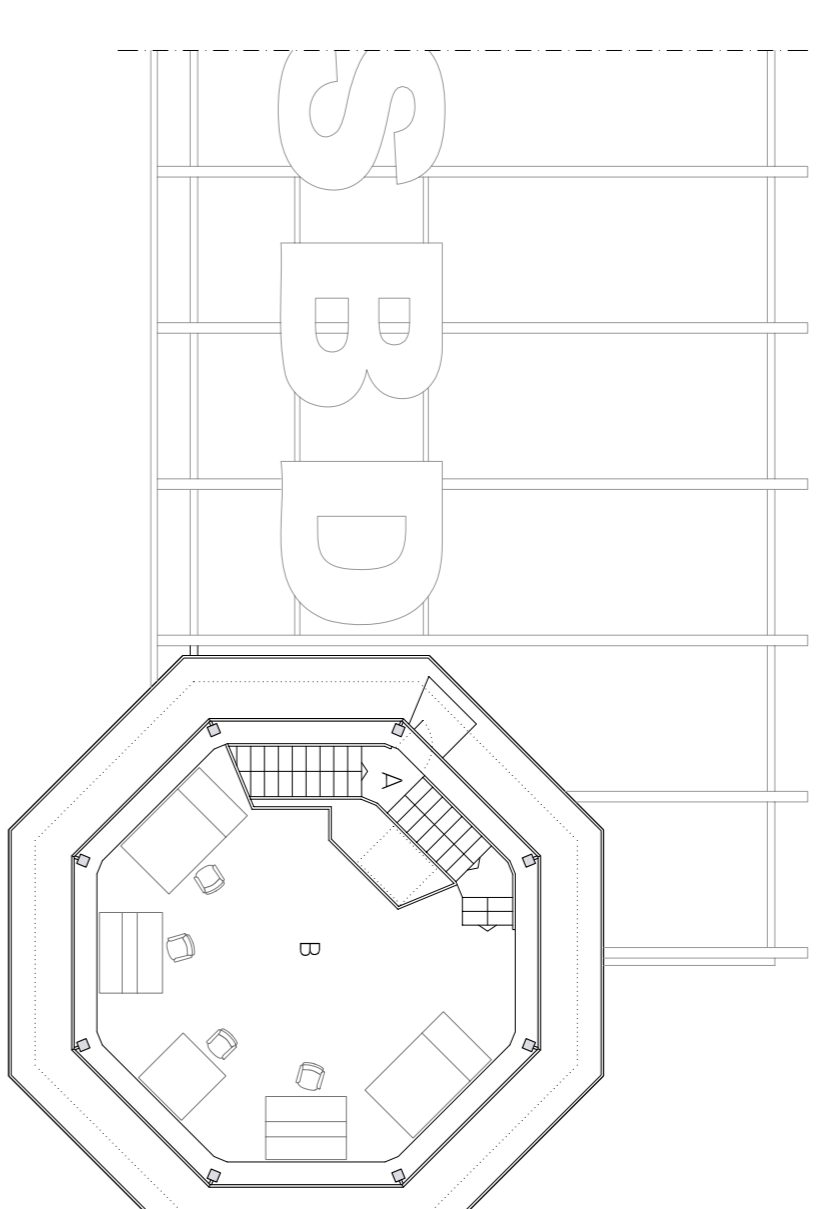

FANAL DE CONTROL

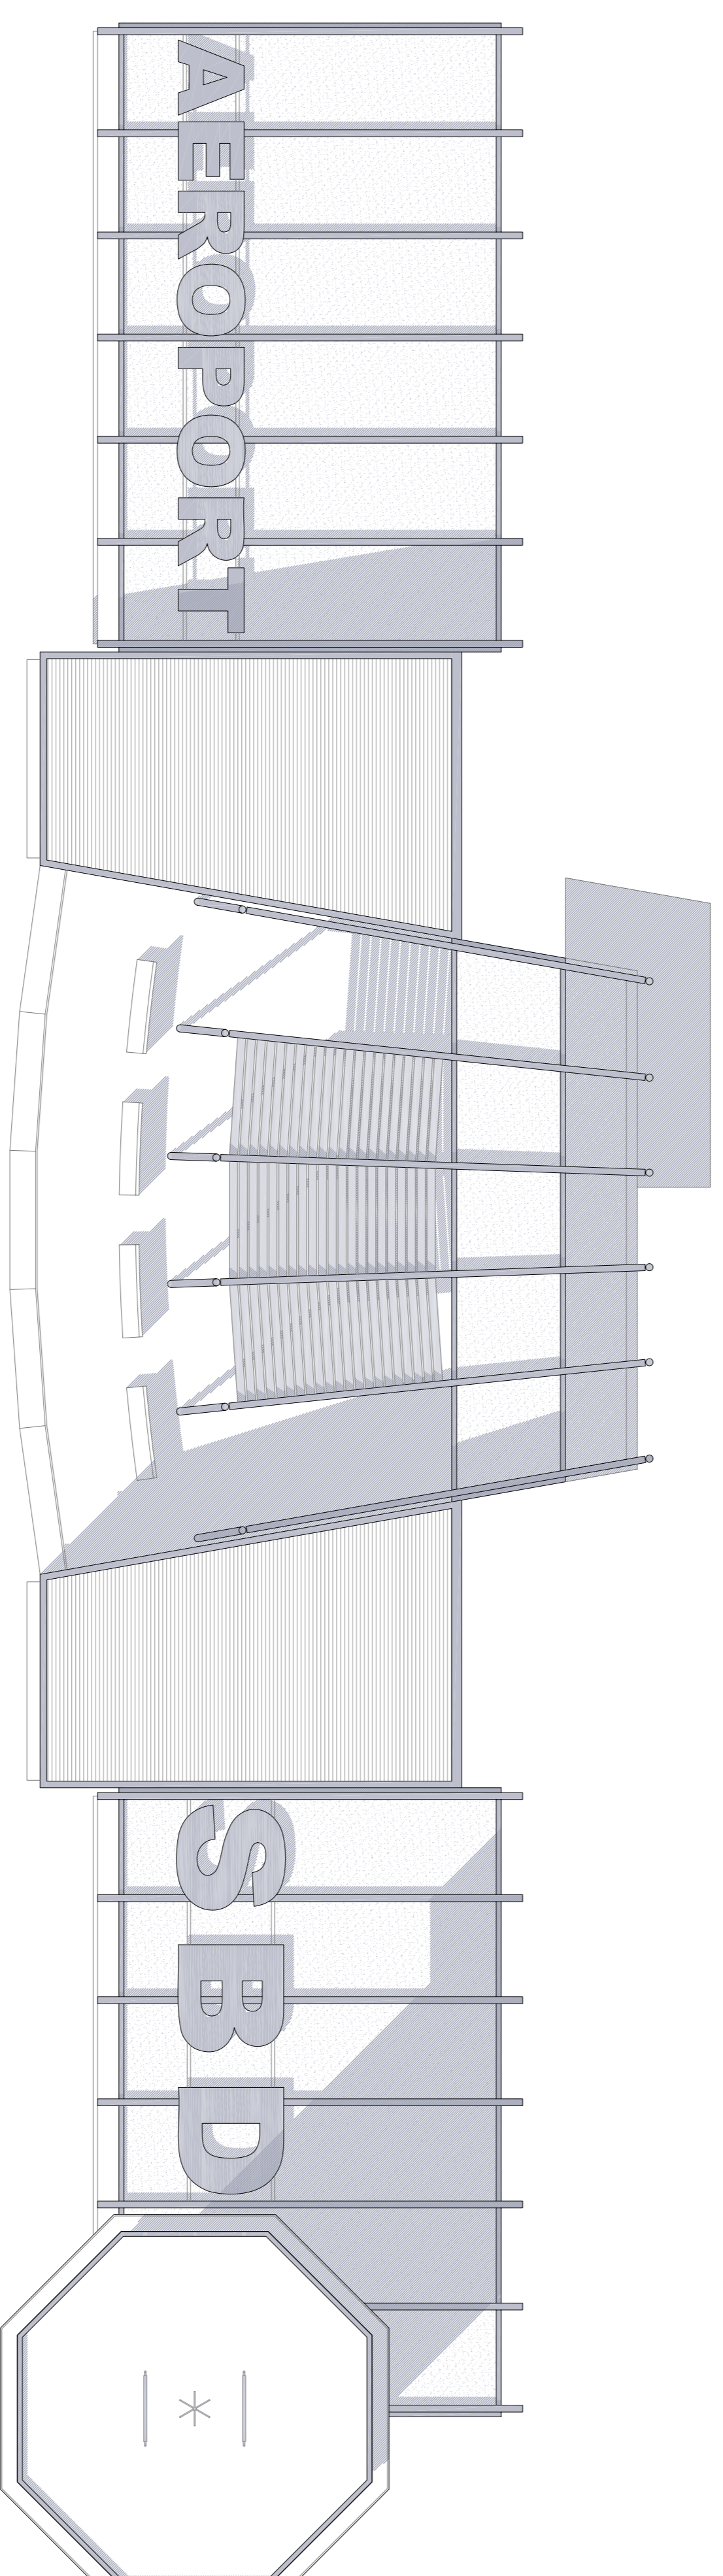

COBERTA

PLANTA DE DESCANS	Superfície Útil	Superfície CONST.
A ESCALA DE TORRE	11,50 m²	
B SALA DE DESCANS	21,83 m²	
C ZONA D'ARMARIS I BÚSTIES	9,02 m²	
Ç DISTRIBUTOR	11,91 m²	
D SALA DE LLITERES	10,30 m²	
E BANY	16,60 m²	
F AIRE CONDICIONAT	13,24 m²	
TOTAL PLANTA DESCANS:	94,40 m²	117,30 m²

FANAL DE CONTROL	Superfície Útil	Superfície CONST.
A ESCALA FANAL	8,00 m²	
B FANAL DE CONTROL	4,75 m²	
TOTAL PLANTA FANAL:	55,55 m²	71,65 m²

TOTAL SUPERFÍCIE CONSTRUÏDA DE L'EDIFICI:	2345,50 m²
--------------------------------------------------	-------------------