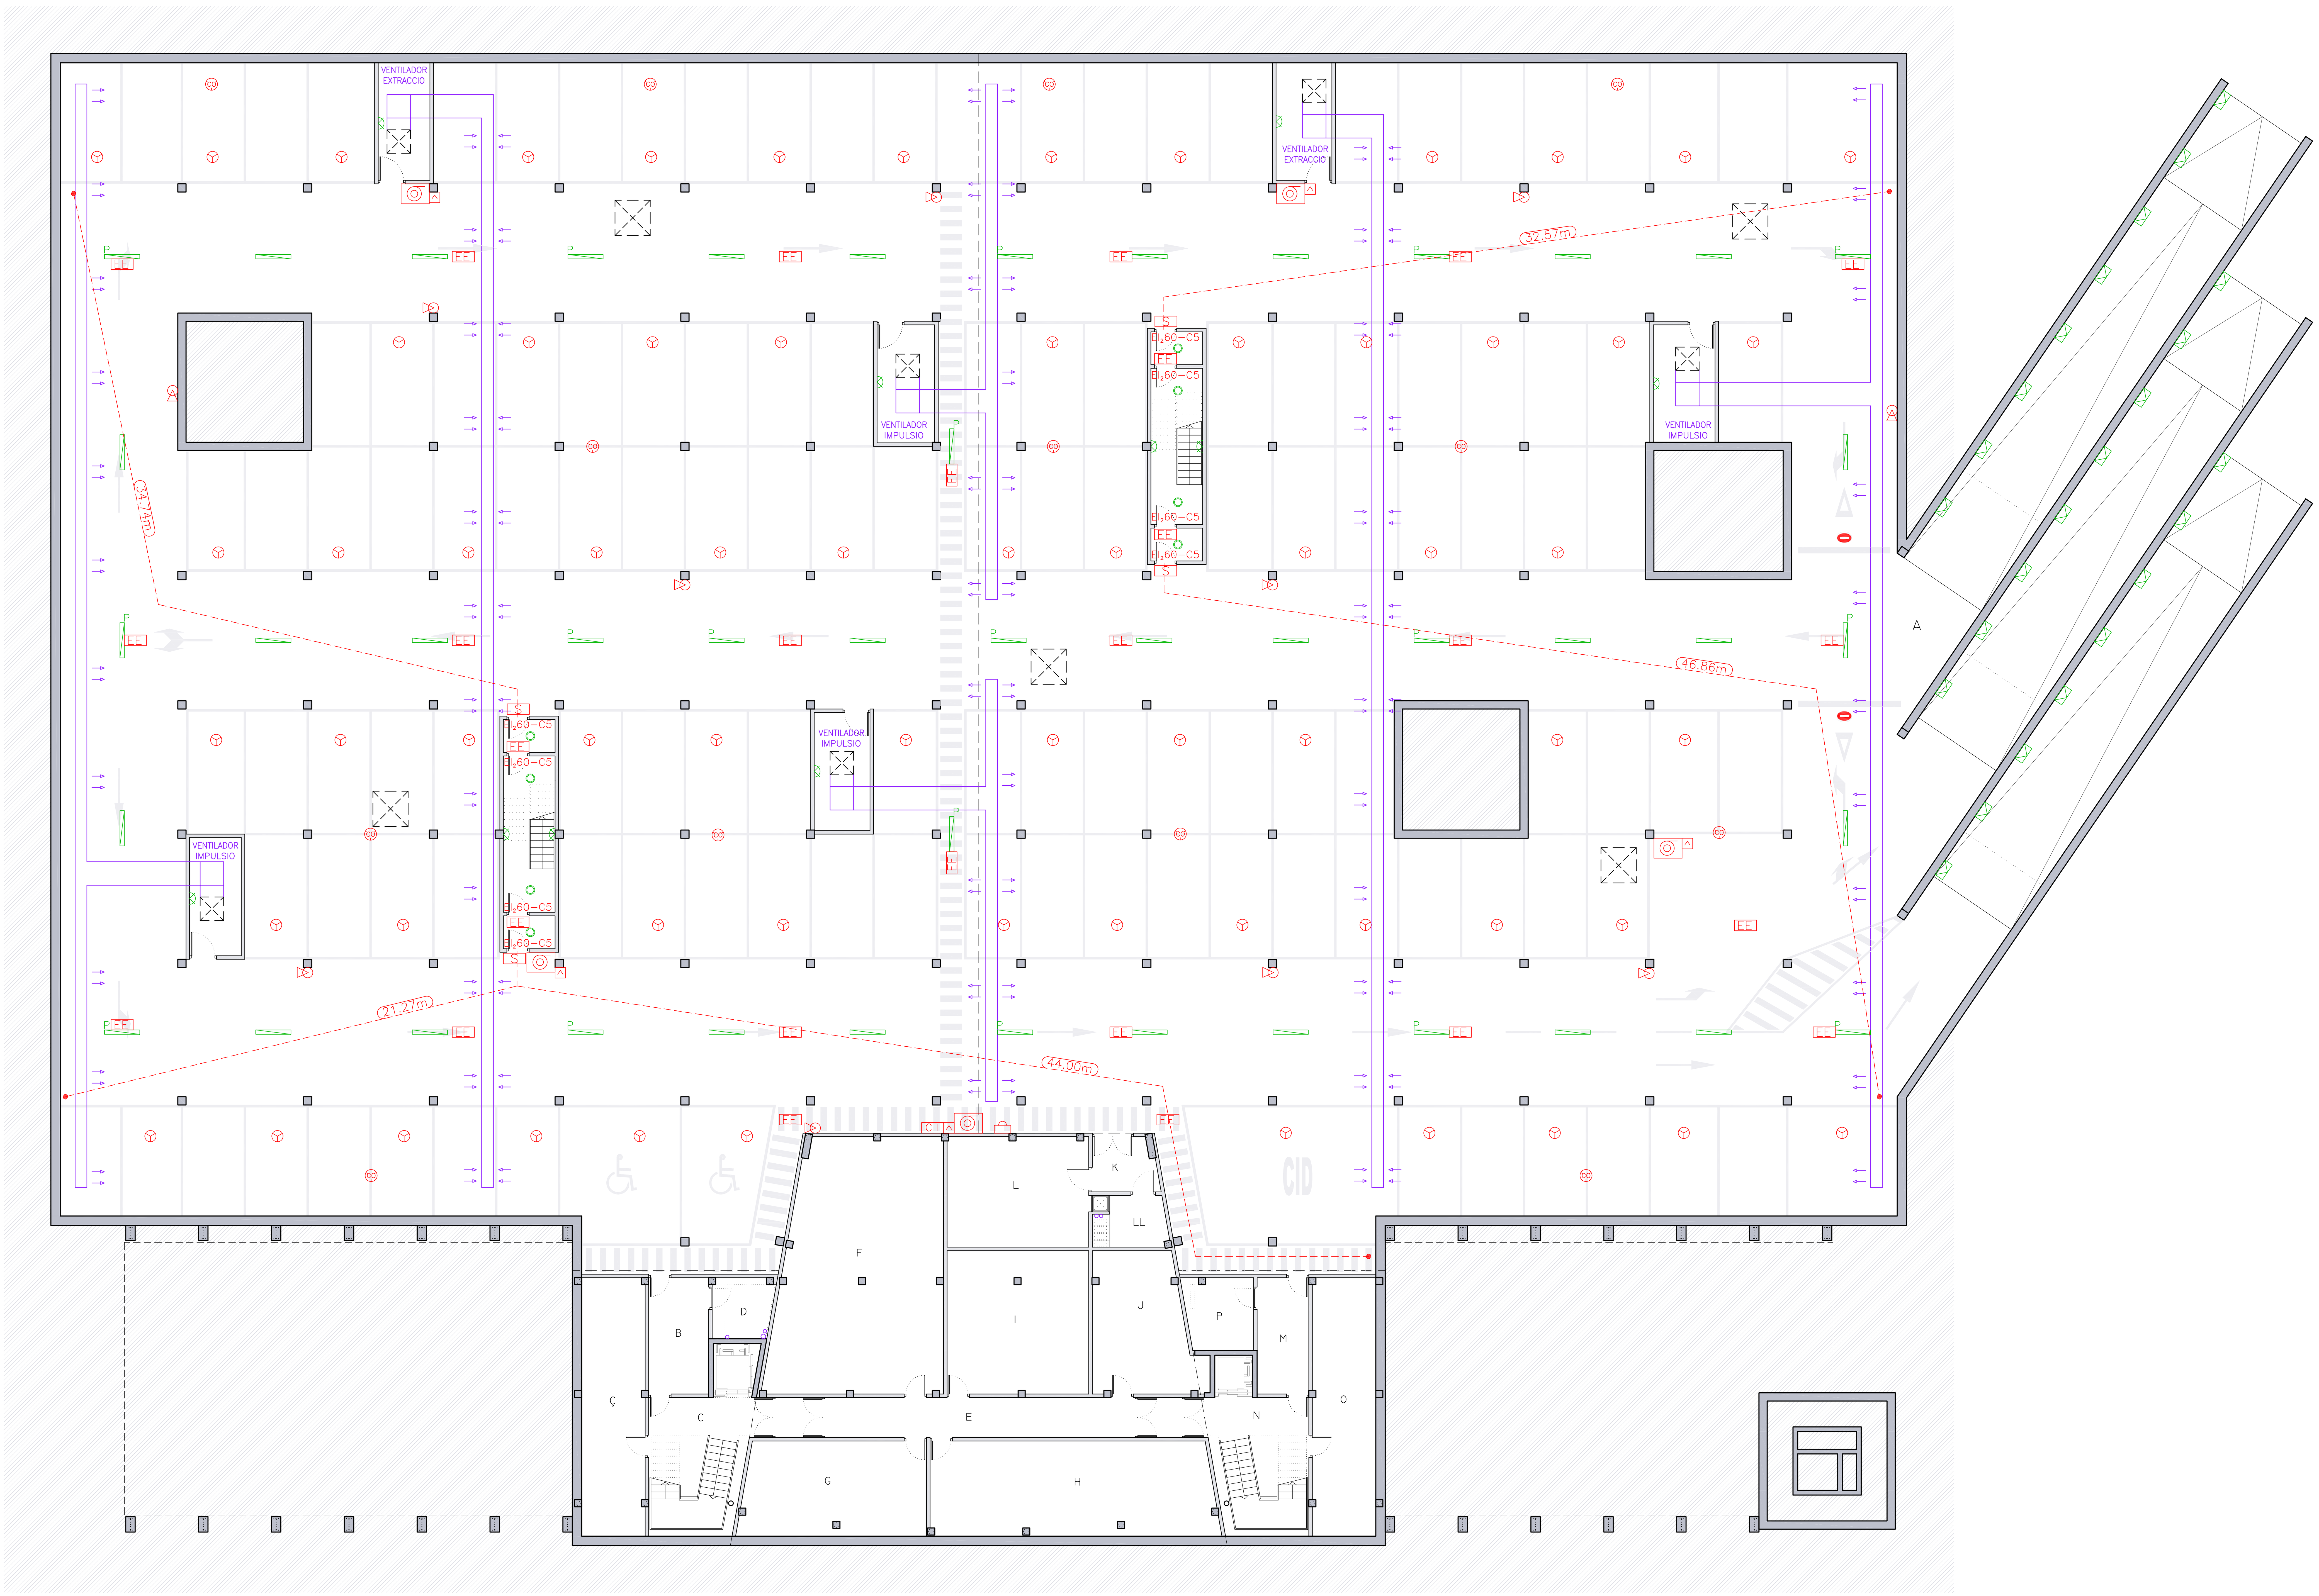

Planta soterrani		Superfície útil	Superfície const.
A	Aparcament	3822,95 m²	
B	Vestíbul de sectorització	12,72 m²	
C	Vestíbul d'escala i ascensor	25,47 m²	
Ç	Previsió	29,56 m²	
D	Pati d'instal.lacions	6,46 m²	
E	Passadís	29,68 m²	
F	Quadres elèctrics	74,24 m²	
G	Control inst. fotovoltaica	31,38 m²	
H	Dipòsit BIES	48,71 m²	
I	Previsió	36,73 m²	
J	Magatzem neteja	24,76 m²	
K	Vestíbul magatzems	6,42 m²	
L	Magatzem cafeteria	28,31 m²	
LL	Magatzem residus	6,40 m²	
M	Vestíbul de sectorització	10,98 m²	
N	Vestíbul d'escala i ascensor	25,47 m²	
O	Previsió	29,56 m²	
P	Registre d'instal.lacions	8,78 m²	
	Total planta soterrani:	4258,58 m²	4408,85 m²

Total superfície construida de l'edifici: 2345,50 m²

Superfície construida aparcament: 3916,85 m²

Planta soterrani		Sup. útil	CTE	Ocupació
Sector I:				96 pers
A	Aparcament	3822,95 m²	40 m²/pers	96 pers

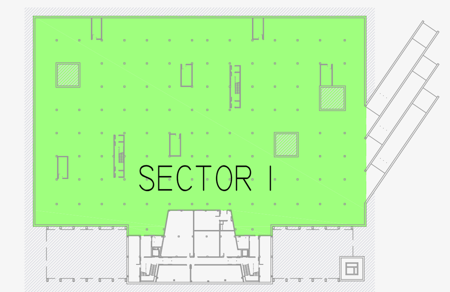

Llegenda sectors

- Sector I: Aparcament: EI-120

Llegenda incendis

- Sortida a espai exterior segur
- Punt més allunyat d'evaquació
- Recorregut d'evaquació
- Distància del recorregut d'evaquació fins a una sortida de l'edifici
- Enllumenat d'emergència
- Enllumenat d'emergència amb senyalització de sortida
- Enllumenat d'emergència amb senyalització de sortida d'emergència
- Central de detecció d'incendis
- Polsador d'accionament de l'alarma d'incendis
- Extintor en pols (eficàcia 21A-113B)
- Boca d'incendi equipada de 25mm (BIE-25)
- Hidrant exterior
- Detector d'incendi
- Detector de CO
- Indicador remot
- Alarma d'incendis

Llegenda il·luminació

- Focus downlight encastat a fals sostre (PHILLIPS Europa-2 2x18w)
- Aplic de paret (ERCO Trion)
- Fluorescents estanc 2x36w
- Fluorescents estanc 2x36w d'enllumenat permanent
- Lluminària encastable per terra (ERCO Tesis IP68)

PFC - Nou Edifici Terminal i de Control a l'Aeroport de Sabadell · Plànol 21/30 - Planta Soterrani i Aparcament - E: 1/150

Silvia Carrasco Lorente   QM T 2010-2011   Tribunal 6