


PLANTA PRIMERA +2,7/3,2 (+99,2)

RED DE ALCANTARILLADO (separativa)


- ARQUETA SIFÓNICA
- ARQUETA DE PASO
- ARQUETA PIE DE BAJANTE
- BAJANTE
- BAJANTE PLUVIAL
- DESAGUE
- TUBERÍA SUTERRRANEA FECALES
- TUBERÍA SUTERRRANEA PLUVIALES
- TUBERÍA DE DRENAJE DE MURO
- REJILLA DE DESAGUE
- REJILLA DE DESAGUE

INSTALACIÓN DE FONTANERIA

- CONDUCCIÓN DE AGUA FRIA
- CONDUCCIÓN DE AGUA CALIENTE
- MONTANTE DE AGUA FRIA
- MONTANTE DE AGUA CALIENTE
- CALDERA
- PUNTO DE CONSUMO DE AGUA FRIA
- PUNTO DE CONSUMO DE AGUA CALIENTE
- LLAVE DE PASO EN ARQUETA
- LLAVE DE PASO
- CONTADOR DE CONSUMO
- VÁLVULA ANTIRRETORNO

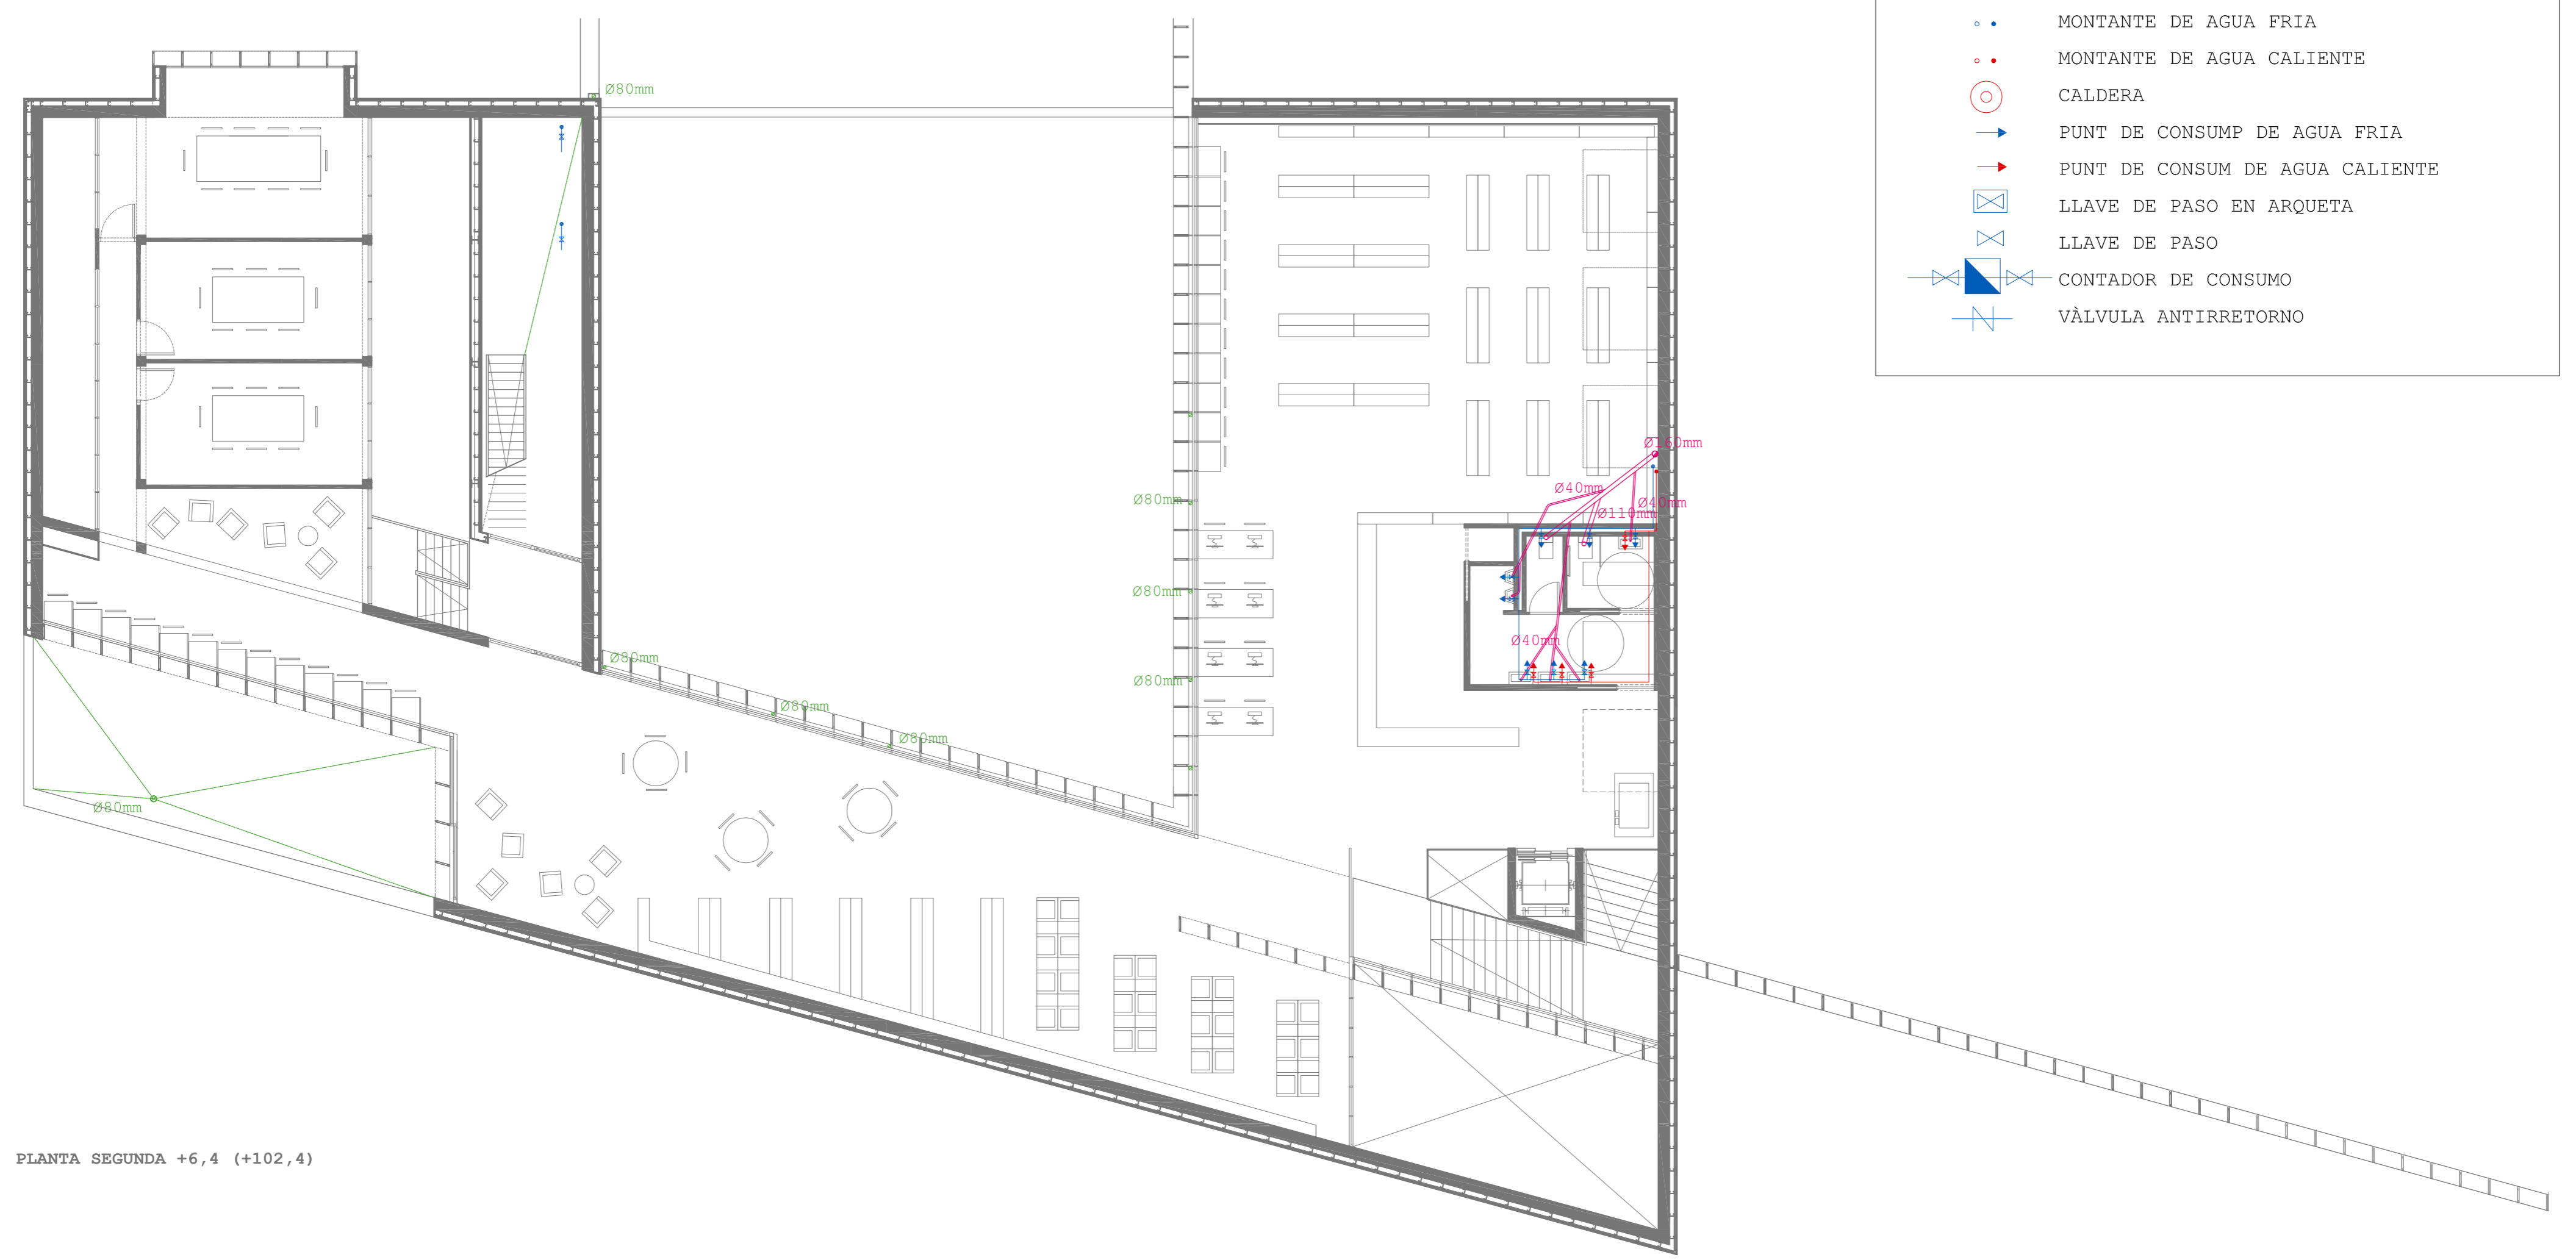

PLANTA SEGUNDA +6,4 (+102,4)

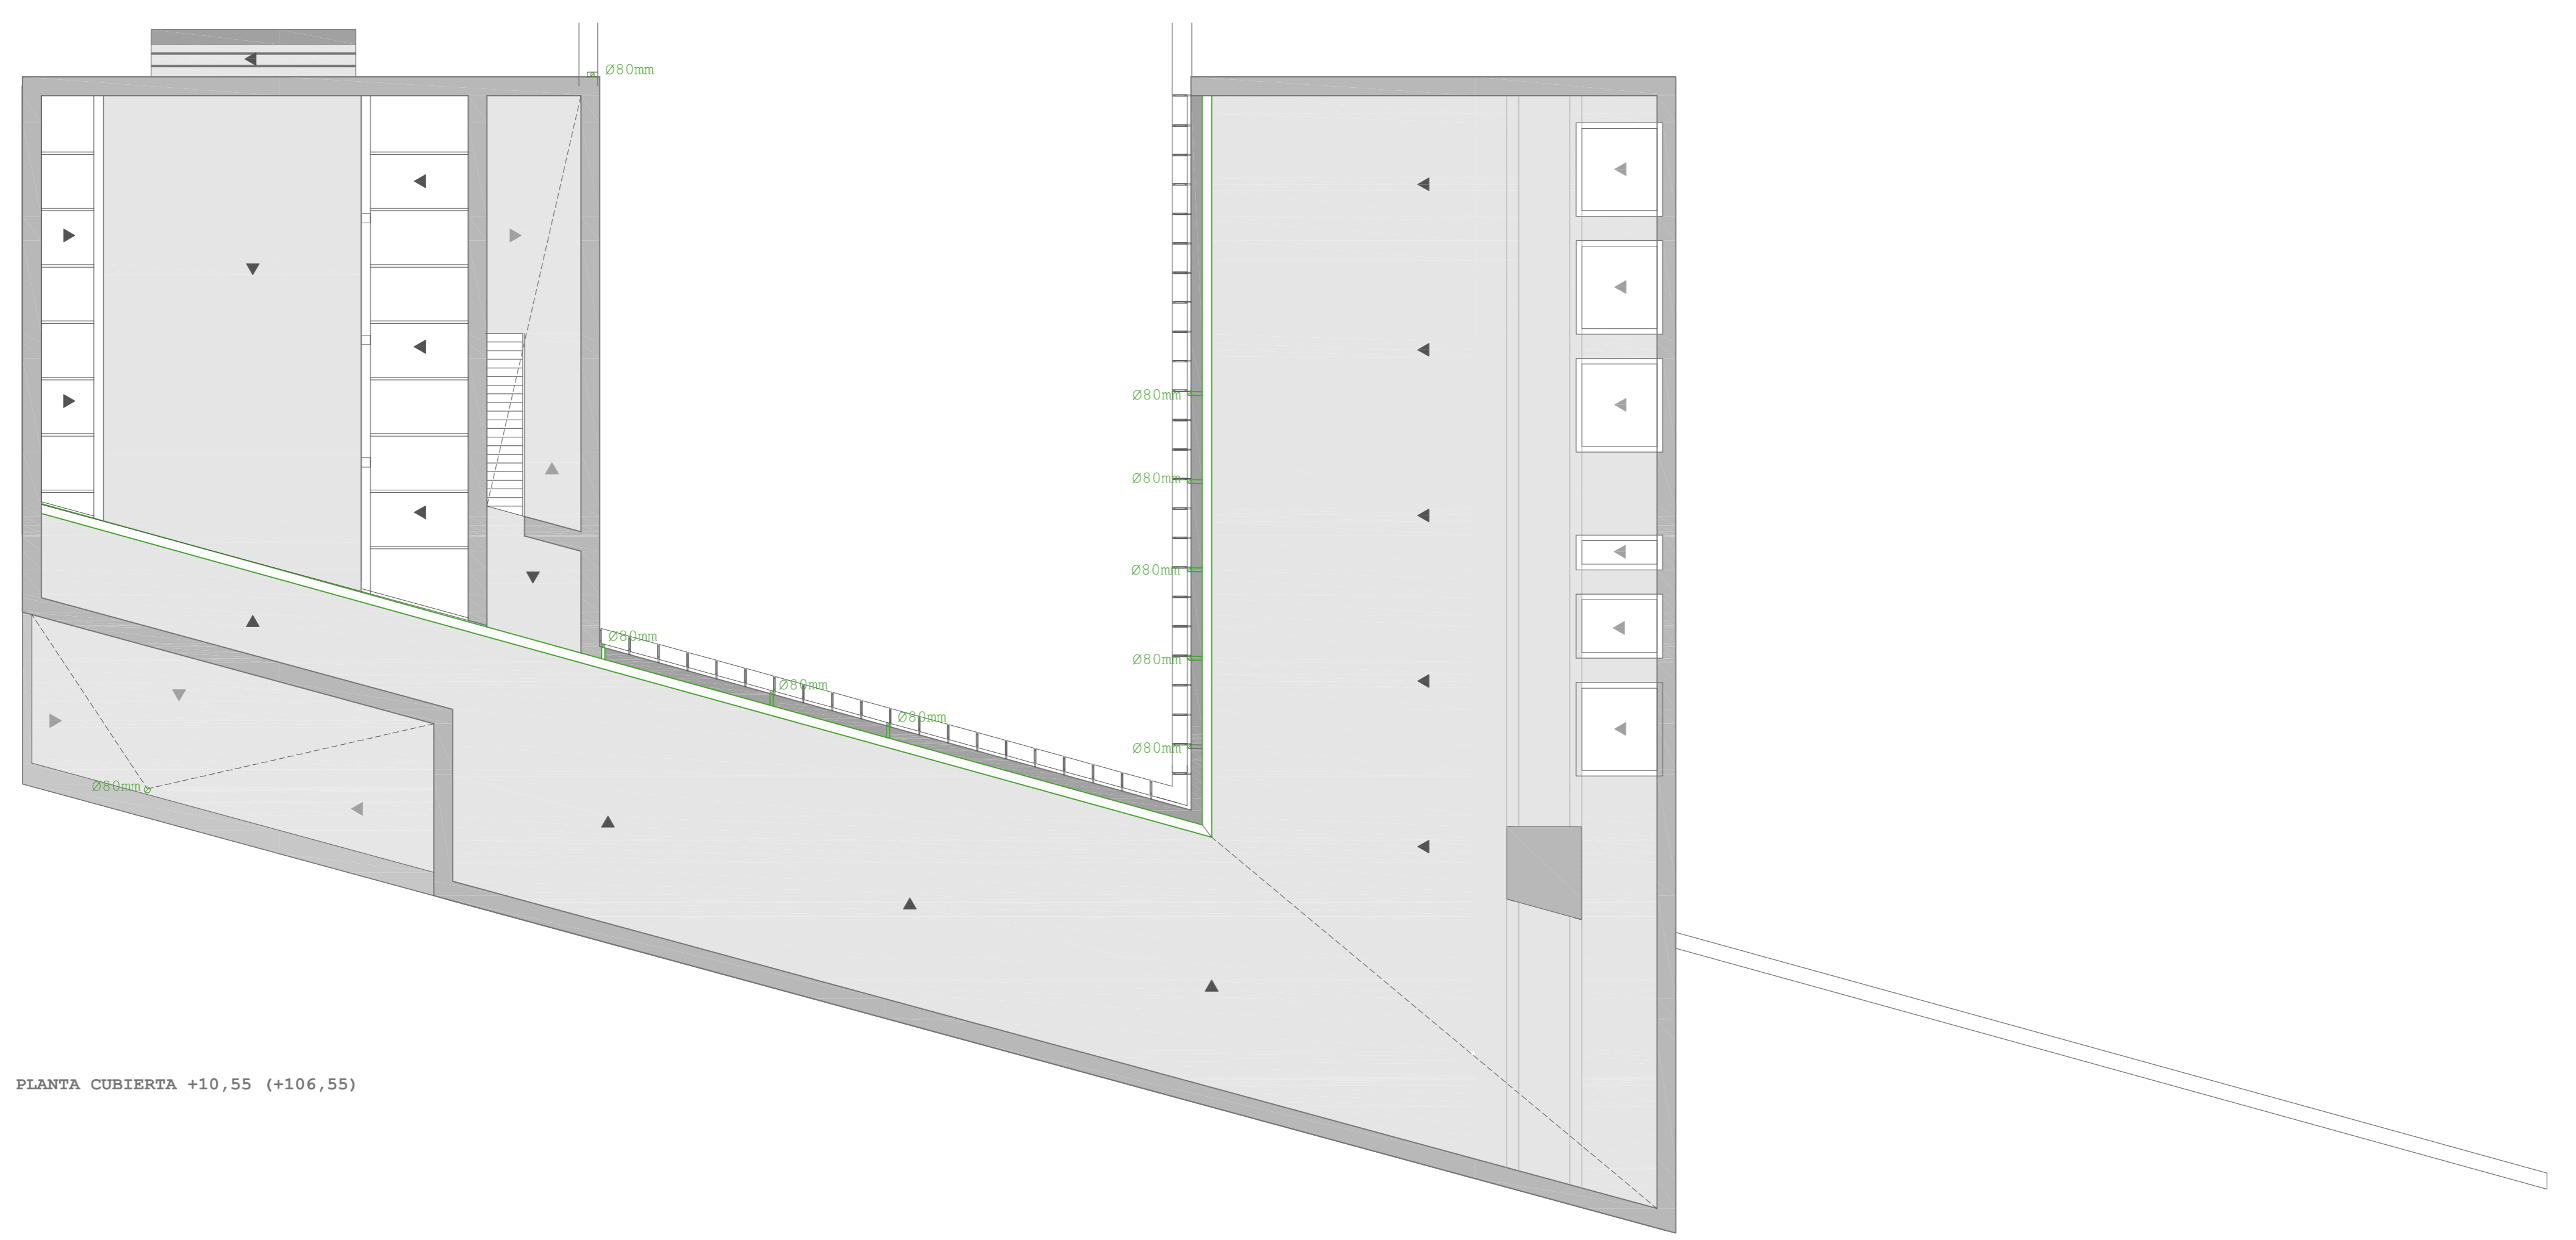

PLANTA CUBIERTA +10,55 (+106,55)