



PLANTA BAJA +0,0 (+96)

PROTECCIÓN CONTRA INCENDIOS	
	EXTINTOR DE POLVO SECO EFICACIA 21A ó 55B
	EXTINTOR POLVO POLIVALLENTE EFICACIA 21A-113B
	ALUMBRADO DE EMERGENCIA
	ALUMBRADO DE EMERGENCIA, INDICANDO EVACUACIÓN
	PUERTA ANTIPÁNICO
	CONTROL DE INCENDIO
	CONTROL DE ROBO
	DETECTOR ÓPTICO DE INCENDIOS, MARCA NOTIFIER, MODELO SD651B
	PULSADOR MANUAL DE INCENDIOS CON TAPA PROTECTORA
	SIRENA INTERIOR CON 2 TONOS
	SIRENA EXTERIOR, MODELO ODYSSEY.
	DEYECTOR INFRAROJO DE 15 MTS DE ALCANCE, MODELO FX- 50SQ

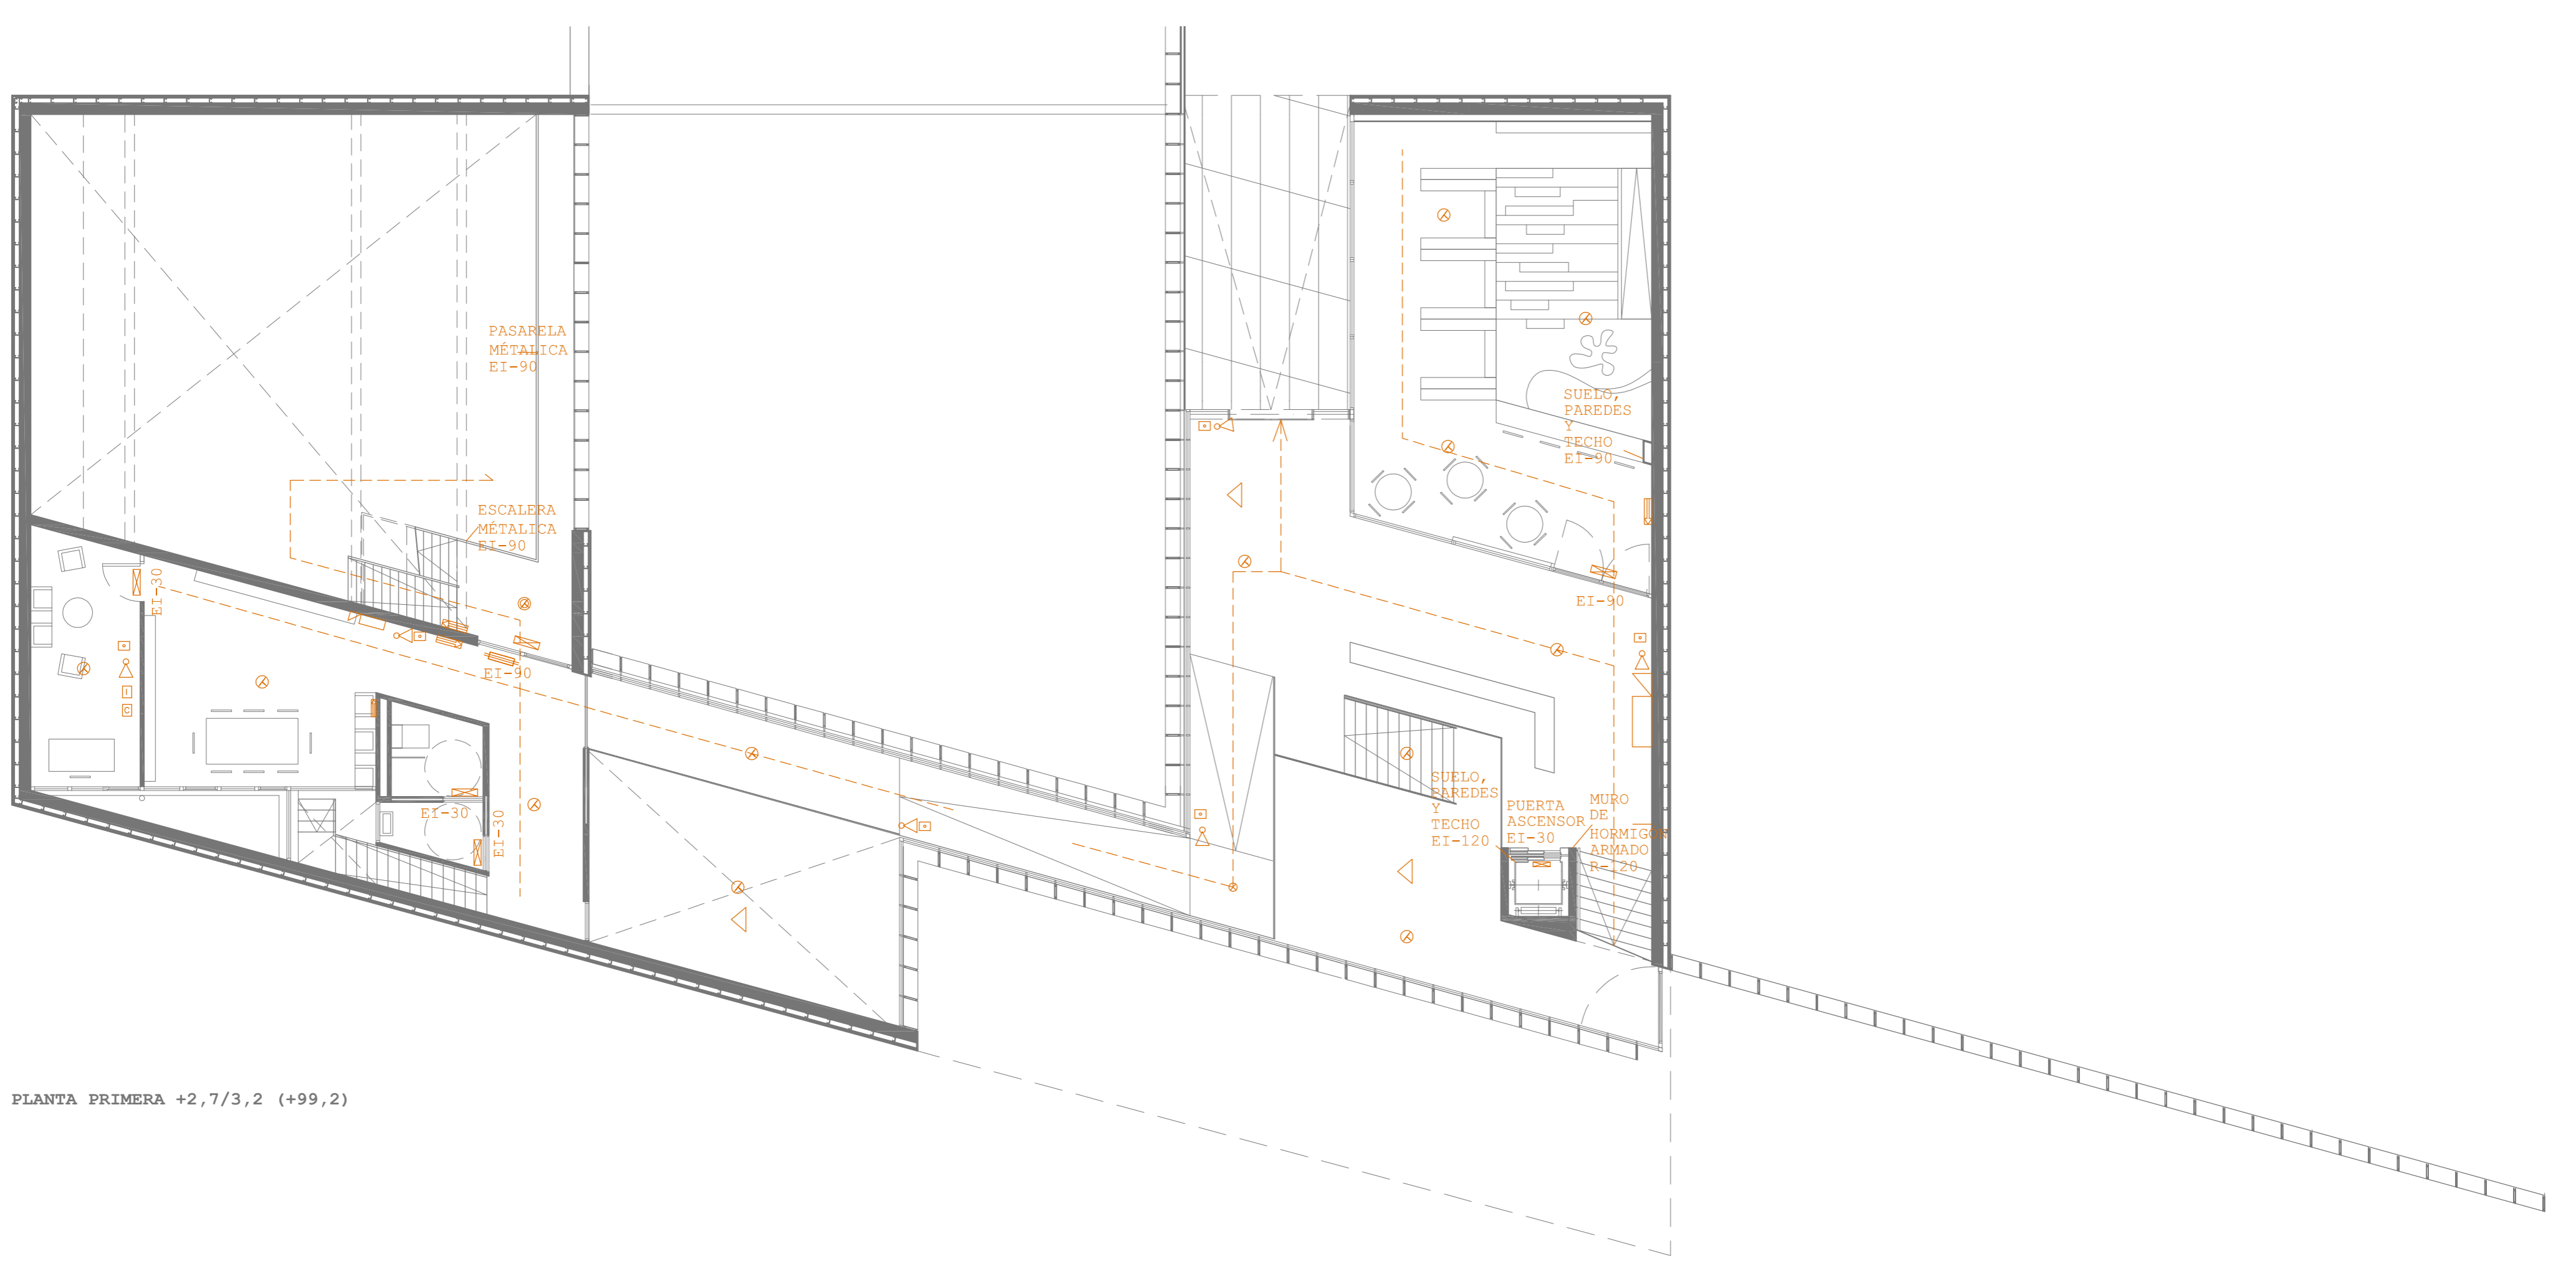

PLANTA PRIMERA +2,7/3,2 (+99,2)

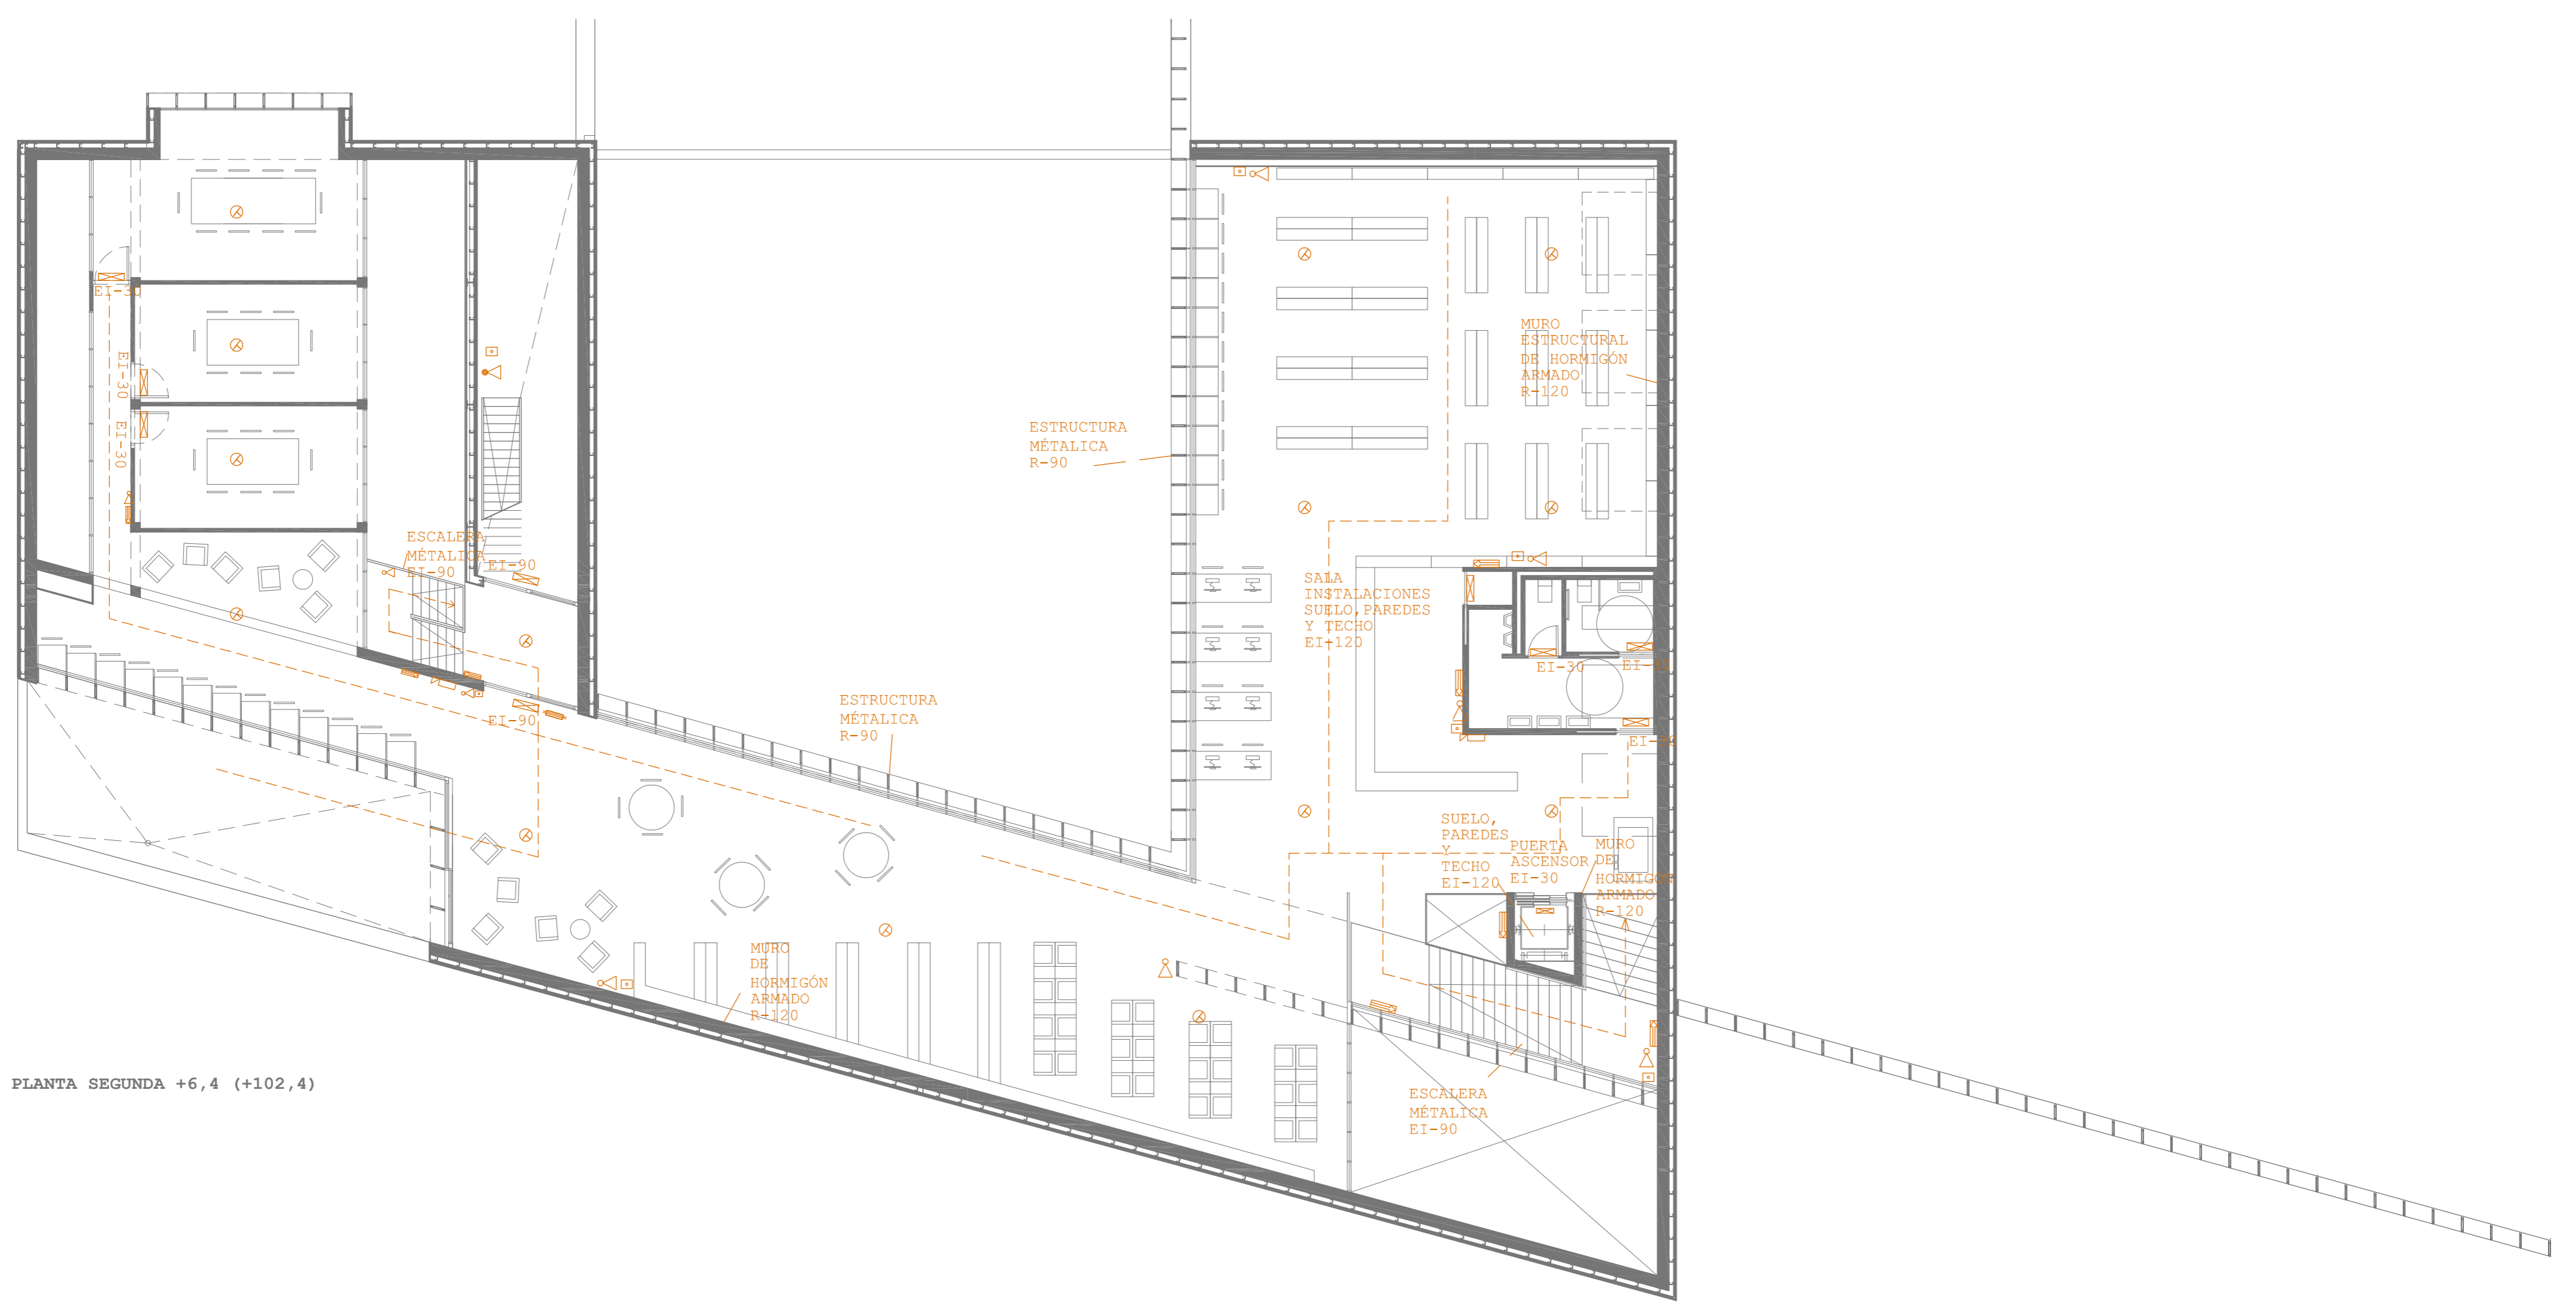

PLANTA SEGUNDA +6,4 (+102,4)