



PLANTA SOBRECORTES

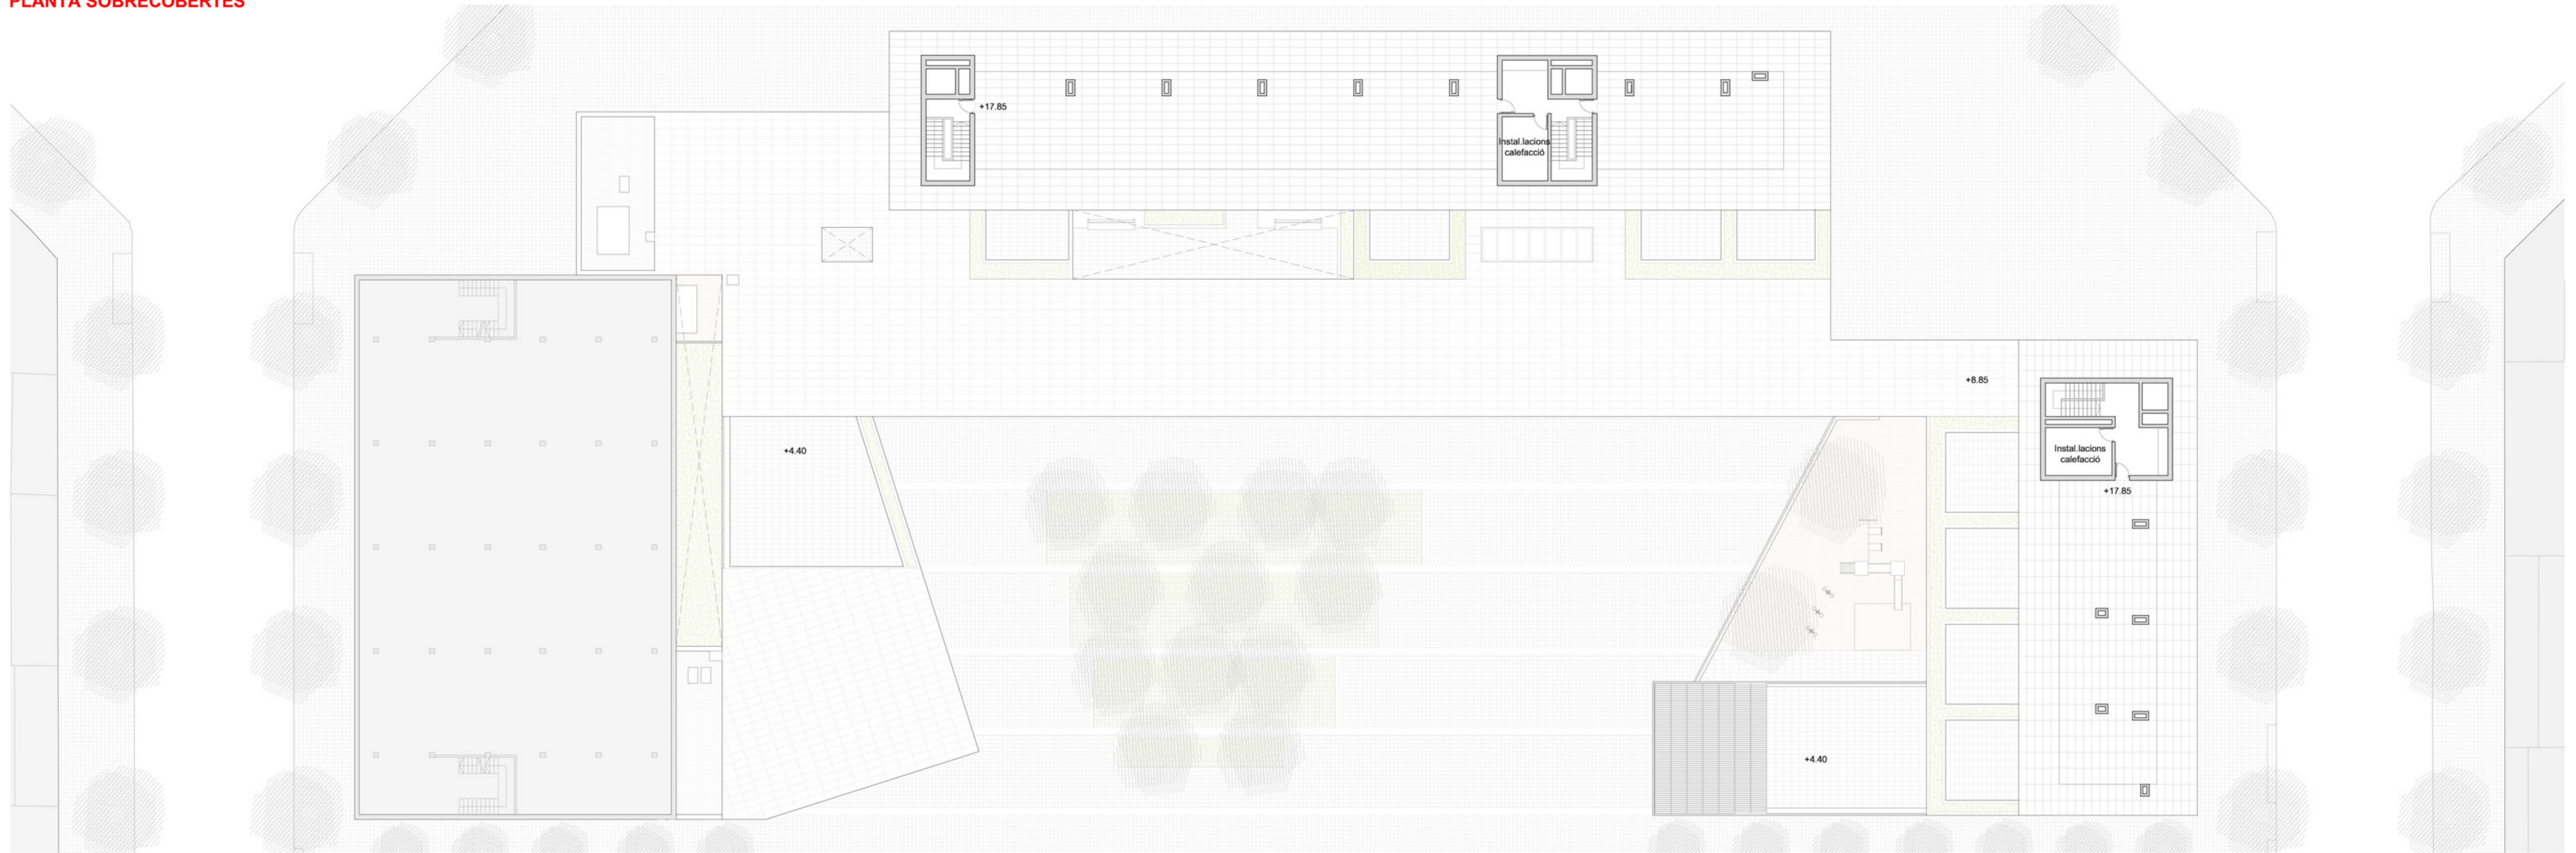

PLANTA APARCAMENT

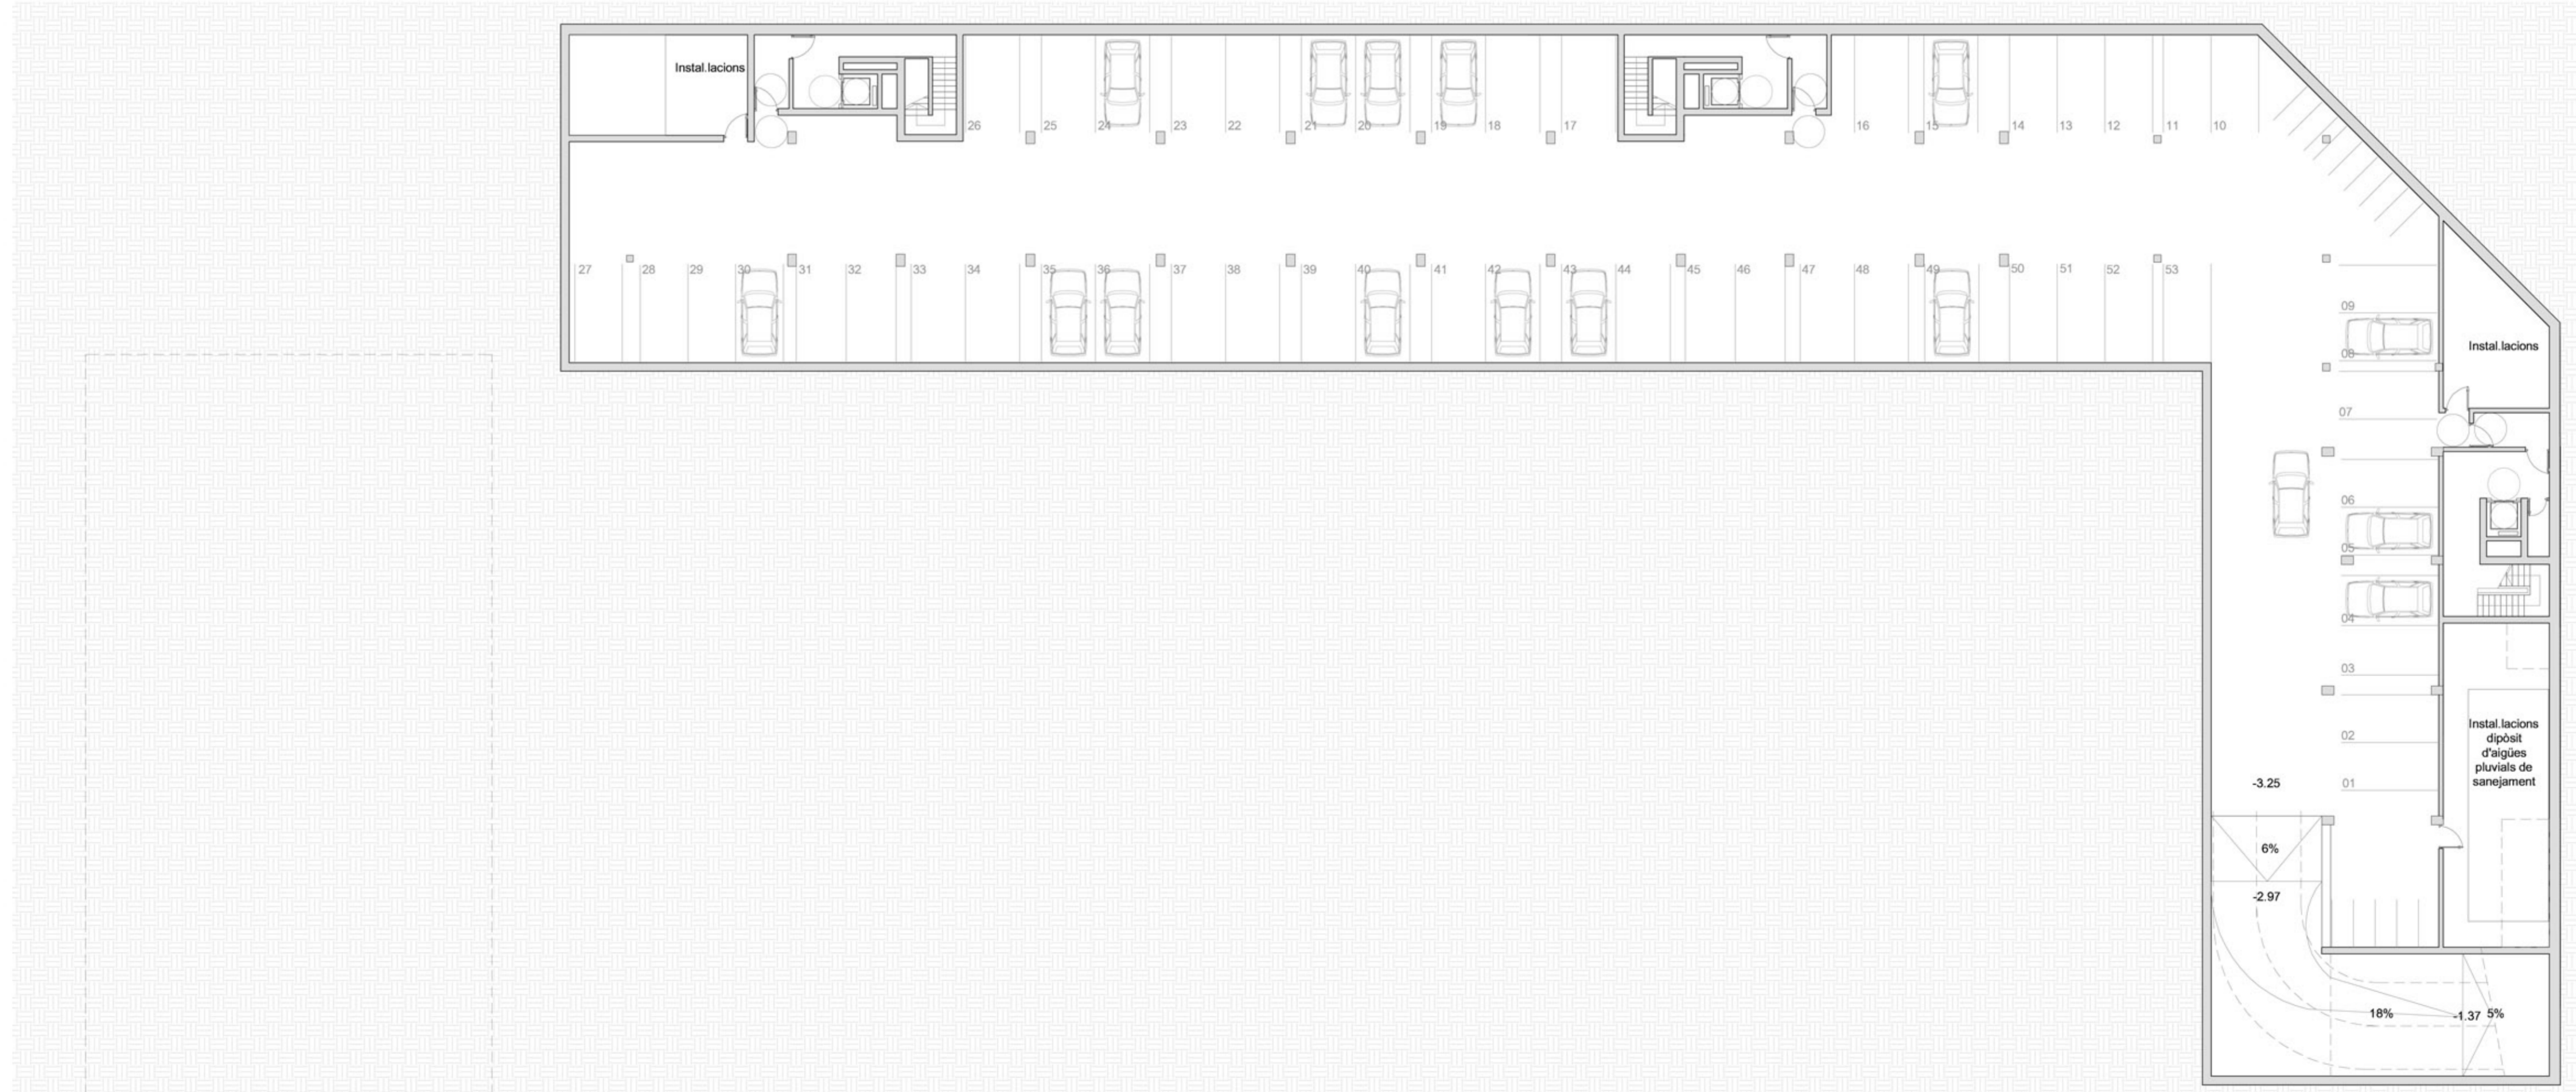

Superfície aparcament = 1451 m²
 Capacitat = 53 cotxes i 12 motos.
 Ratio superfície/cotxe = 27,3 m²/cotxe
 El ratio és correcte, està entre 25 i 30.