



ALÇATS I SECCIONS

A4\_ALÇAT SUU-EST (passatge)

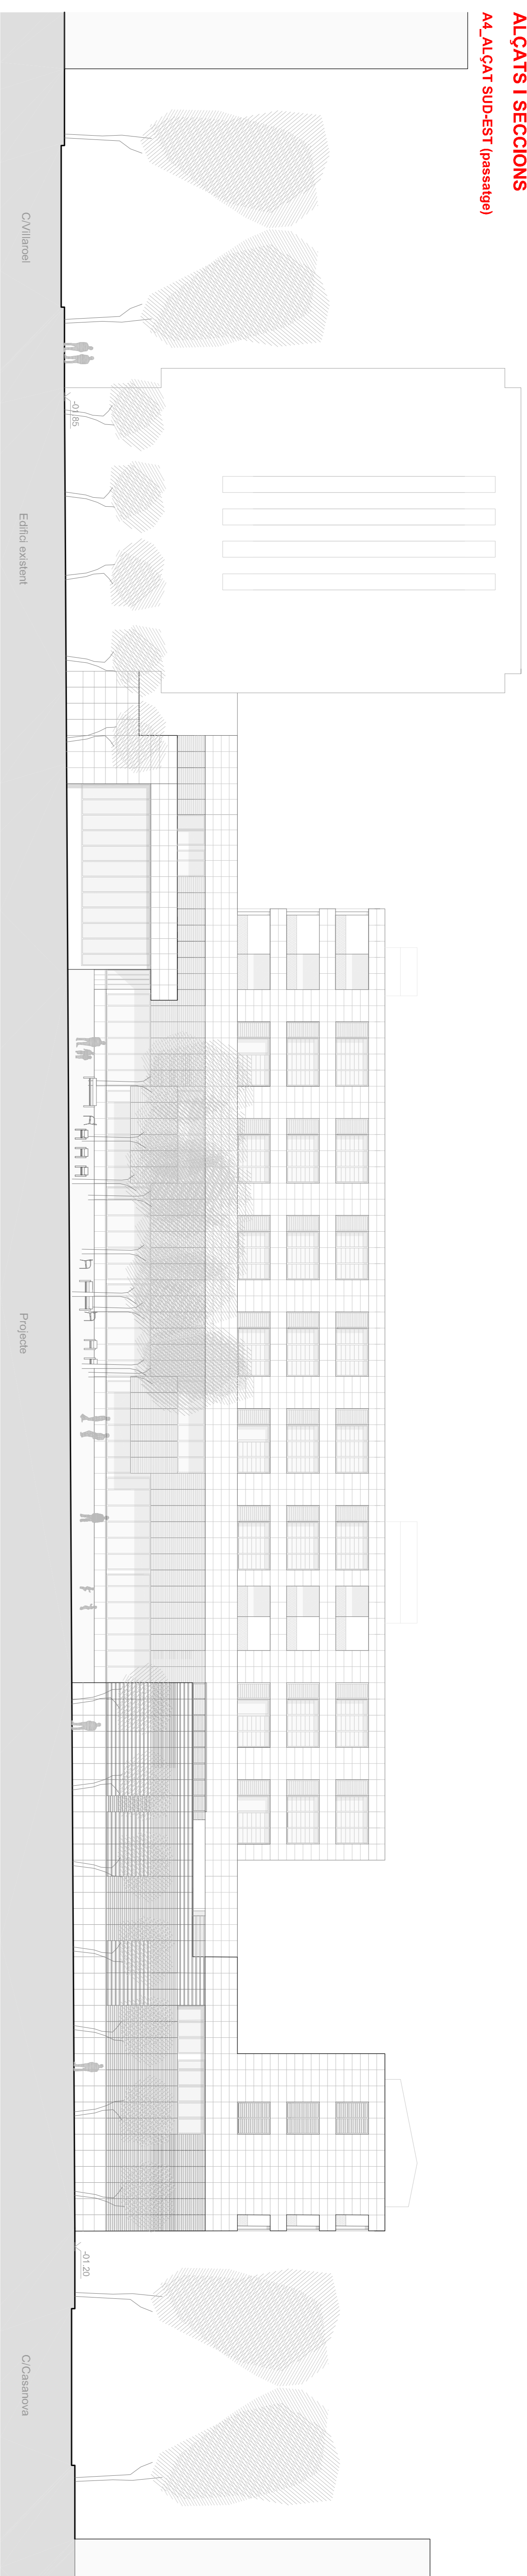

S5\_SECCIO 5

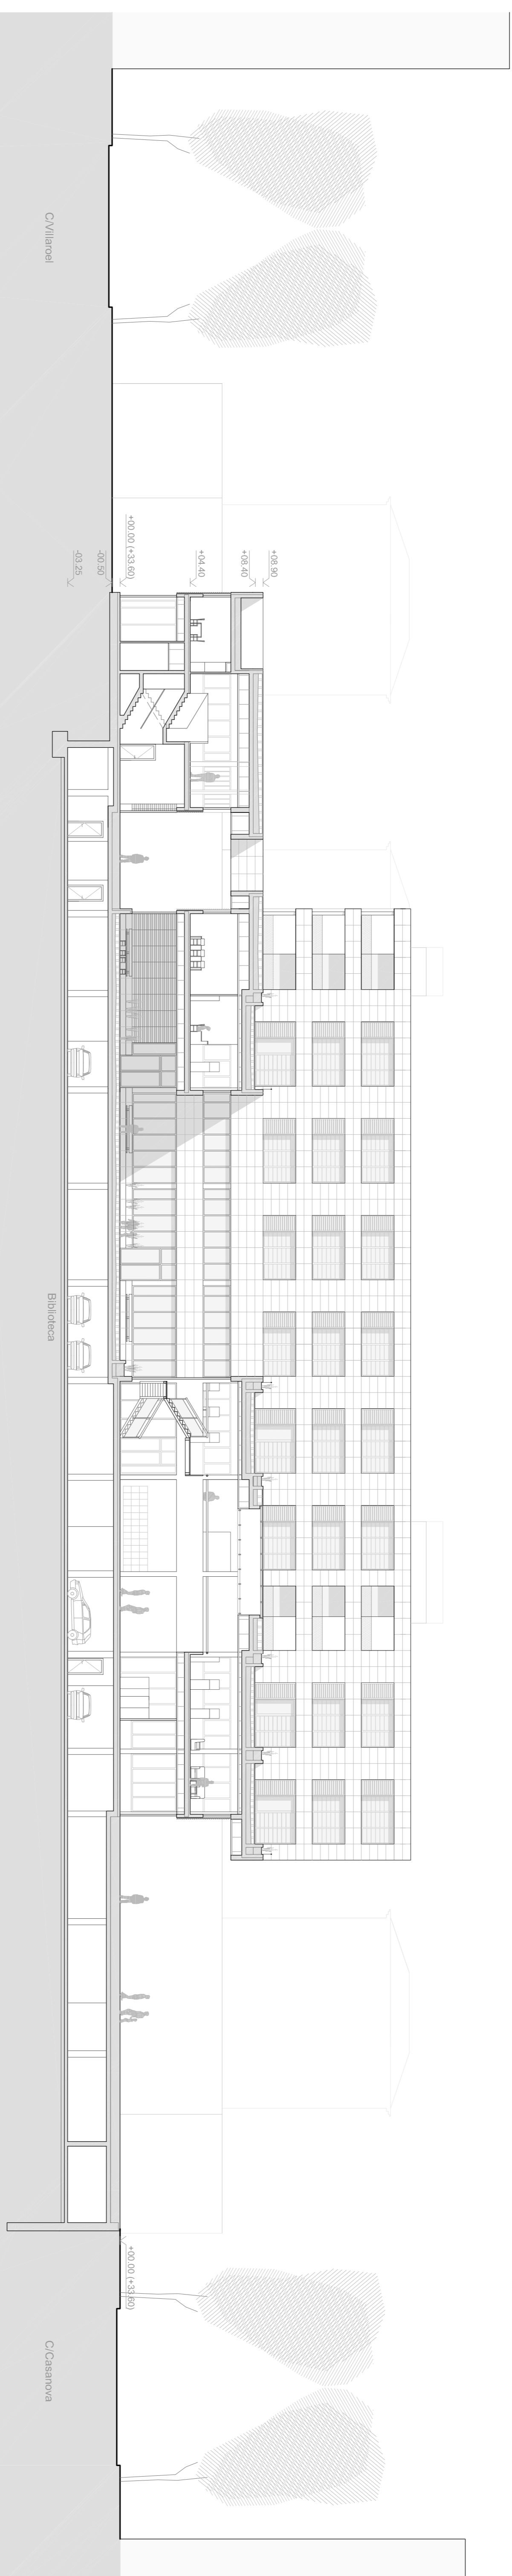

A6\_ALÇAT NORD-EST (C/Casanova)

