



cota 21. Planta coberta.

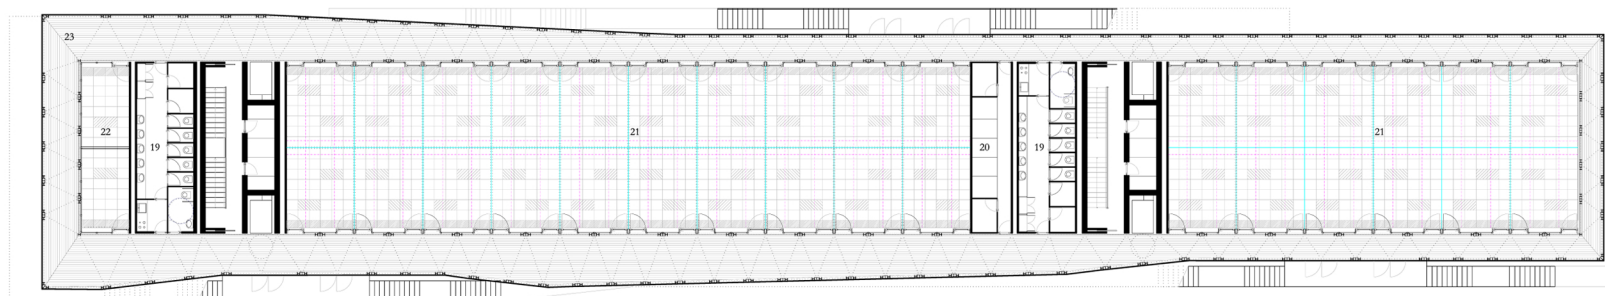

cota 7-17.5. Planta oficines

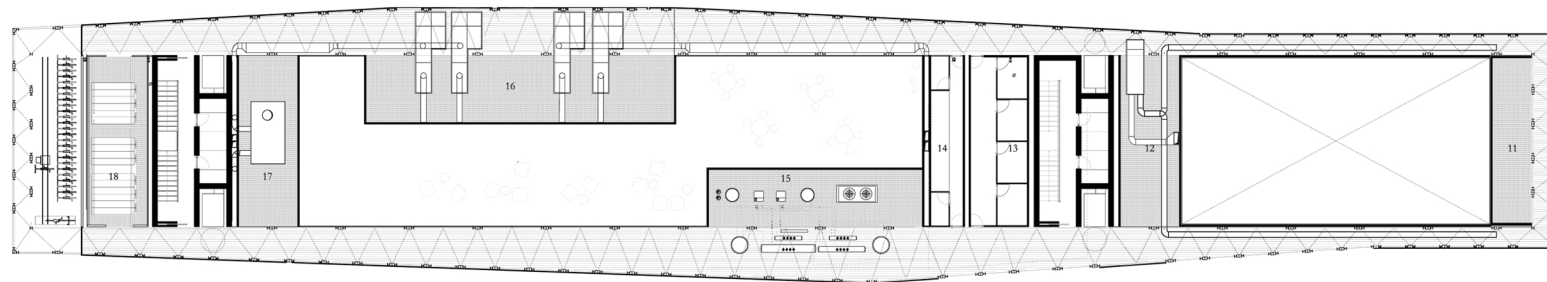

cota 3.5. Planta tècnica

ESTRATÈGIES  
PROGRAMA

Secció transversal  
Planta baixa  
E 1/100

Plantes tipus  
E 1/200

P


2500m<sup>2</sup> d'oficina  
capacitat max. 500p.

Desenvolupament

Espais comuns	665m <sup>2</sup>	11.70%
Oficines	2552m <sup>2</sup>	45.00%
Sales de reunions	120m <sup>2</sup>	2.00%
Magatzem/arsenal	100m <sup>2</sup>	1.75%
Bar	100m <sup>2</sup>	1.75%
Guarderia	150m <sup>2</sup>	2.65%
Espai Multifuncional	325m <sup>2</sup>	5.75%
Esport	1160m <sup>2</sup>	20.45%
Instal·lacions	500m <sup>2</sup>	9.70%

Relació programàtica

1. Accés principal
2. Recepció, control d'accés
3. Cima individualitzada
4. Llar d'infants
5. Espai multifuncional
6. Cafeteria
7. Zona polivalent
8. Col·lecció d'art - establi tradició
9. Espai de treball
10. Magatzem
11. Magatzem
12. Instal·lacions espai polivalent
13. Instal·lacions
14. Sala d'espera

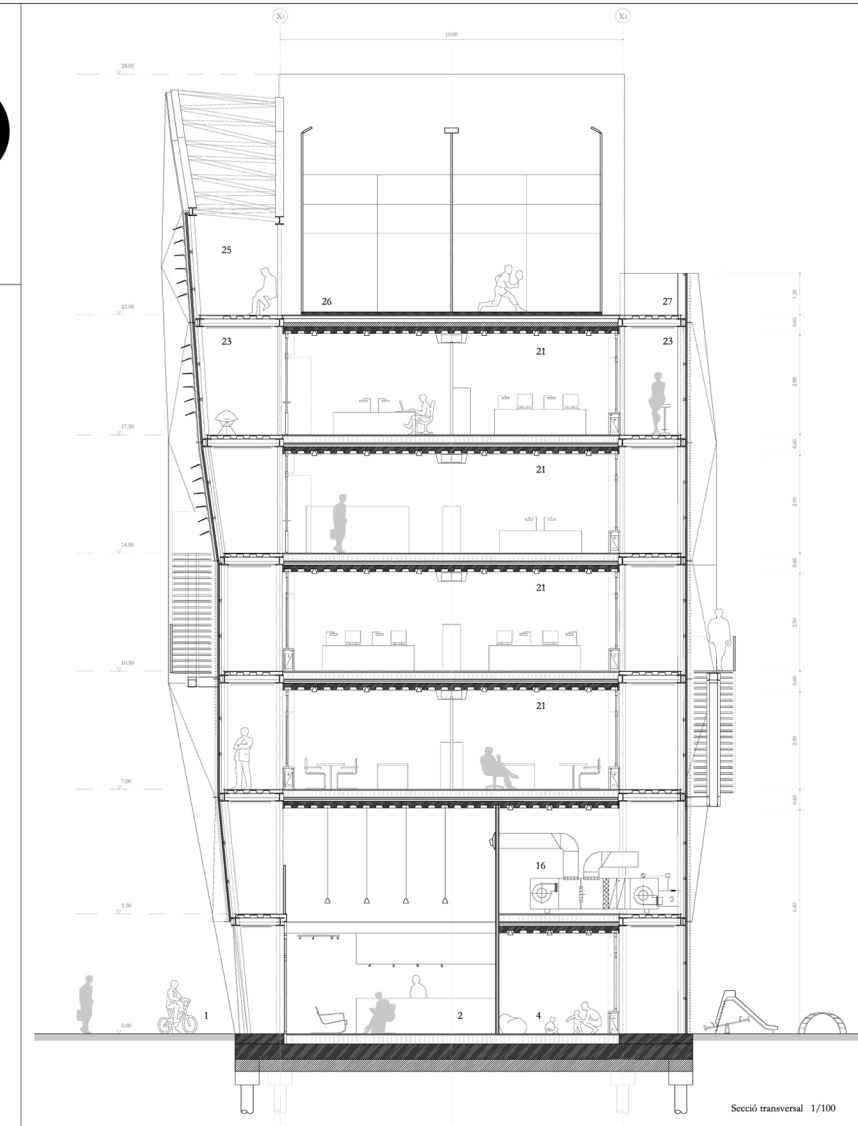

Secció transversal 1/100

