

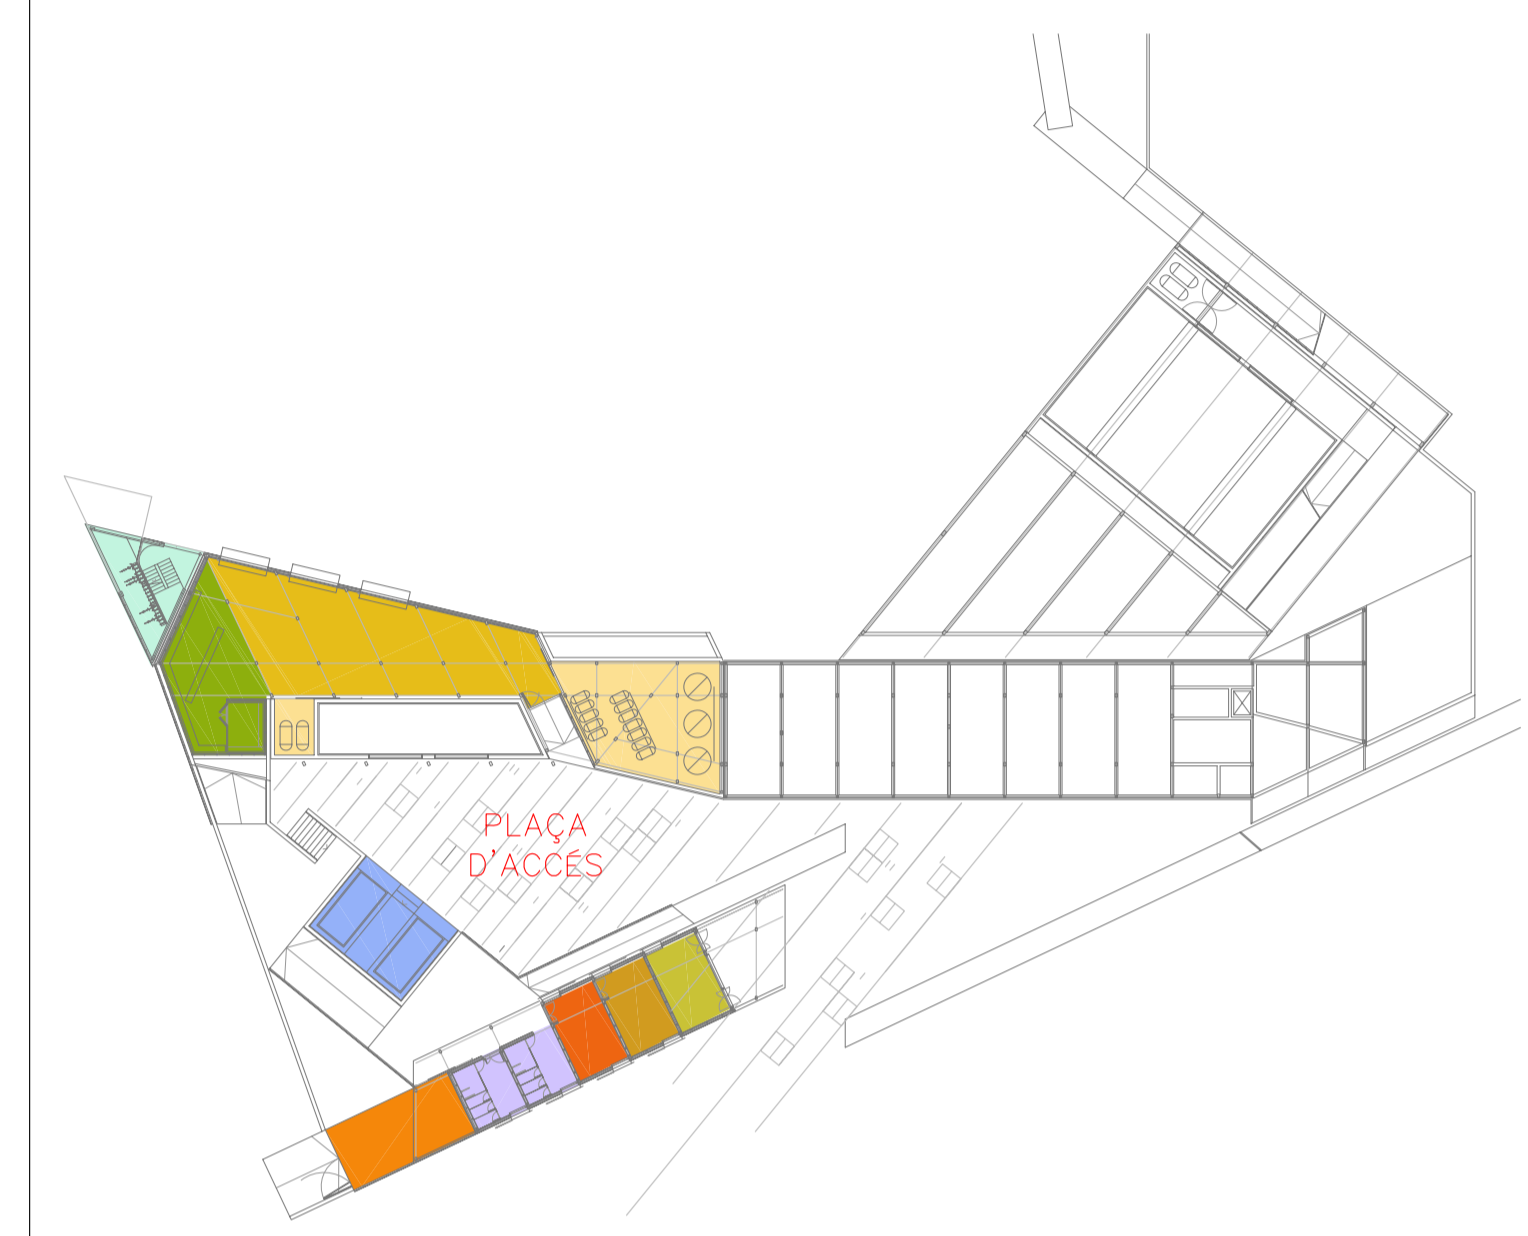


PLANTA ACCÉS VISITES
+0.55 FINS +2.20

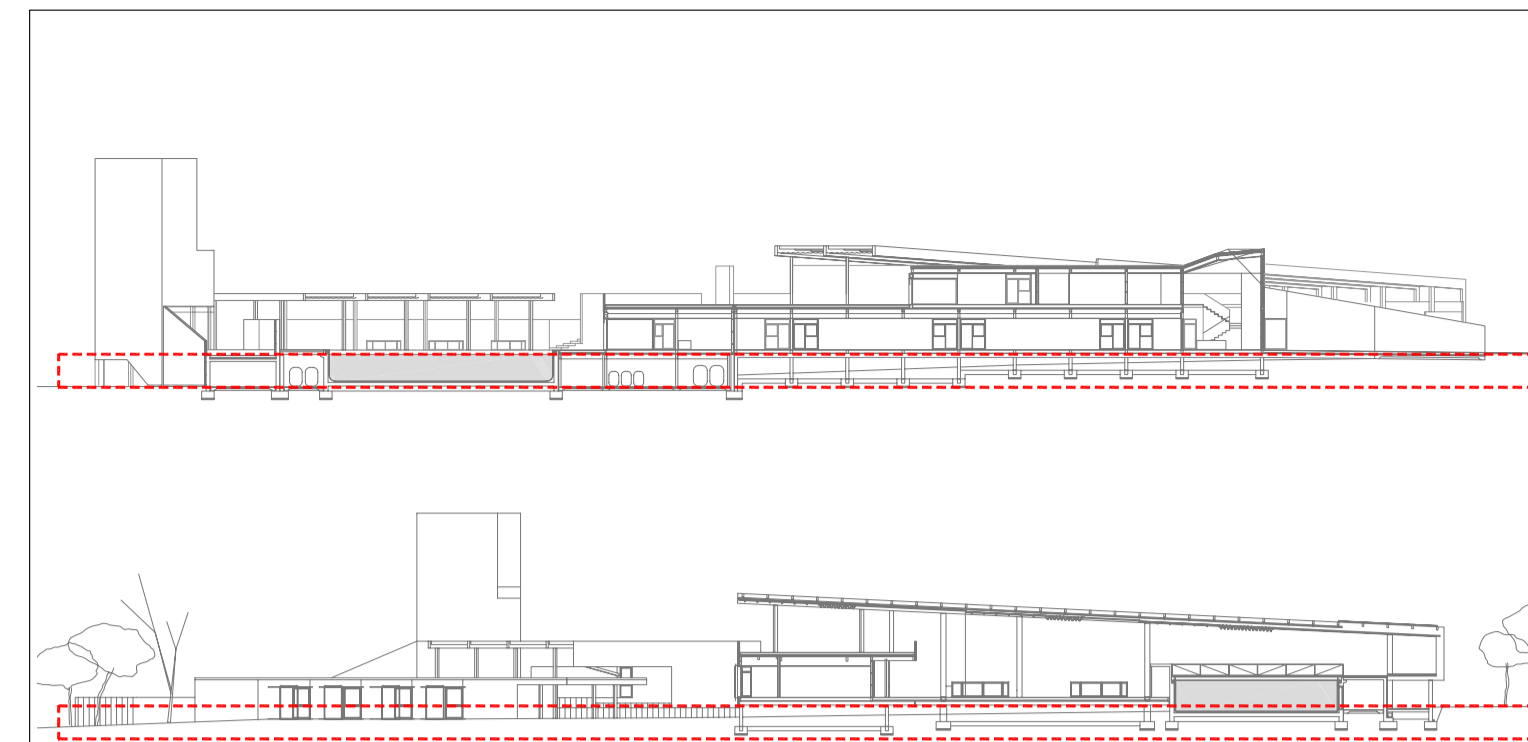

PROGRAMA PLANTA ACCÉS VISITES

ESPACIS CUIDADORS – PERSONAL DEL CENTRE		
■	GARATGE / ACCÉS FURGONETES I VEHICLES DE SERVEI	160 m ²
■	MAGATZEM GENERAL DE MATERIAL / NEVERES RESTES	90 m ²
■	PORT DE DESCÀRREGA MARI / ACCÉS EMBARCACIONS	60 m ²
ZONA DE RECUPERACIÓ D'AUS		
■	PISCINES – GÀBIES	70 m ²
ESPACIS ADMINISTRACIÓ		
■	PUNT DE CONTROL D'ACCÉS / BOTIGA	30 m ²
■	SALA DE REUNIONS	30 m ²
■	DESPATX ADMINISTRATIU	30 m ²
ESPACIS VISITES		
■	SERVEIS WCS	2 x 25 m ²
ESPACIS D'INSTAL·LACIONS		
■	SALA DE MÀQUINES GENERAL	120 m ²
■	INSTAL·LACIONS PISCINES TORTUGUES	14.5 m ²
TORRE D'OBSERVACIÓ D'AUS		
■	ACCÉS / APARCAMENT DE BICICLETES	50 m ²

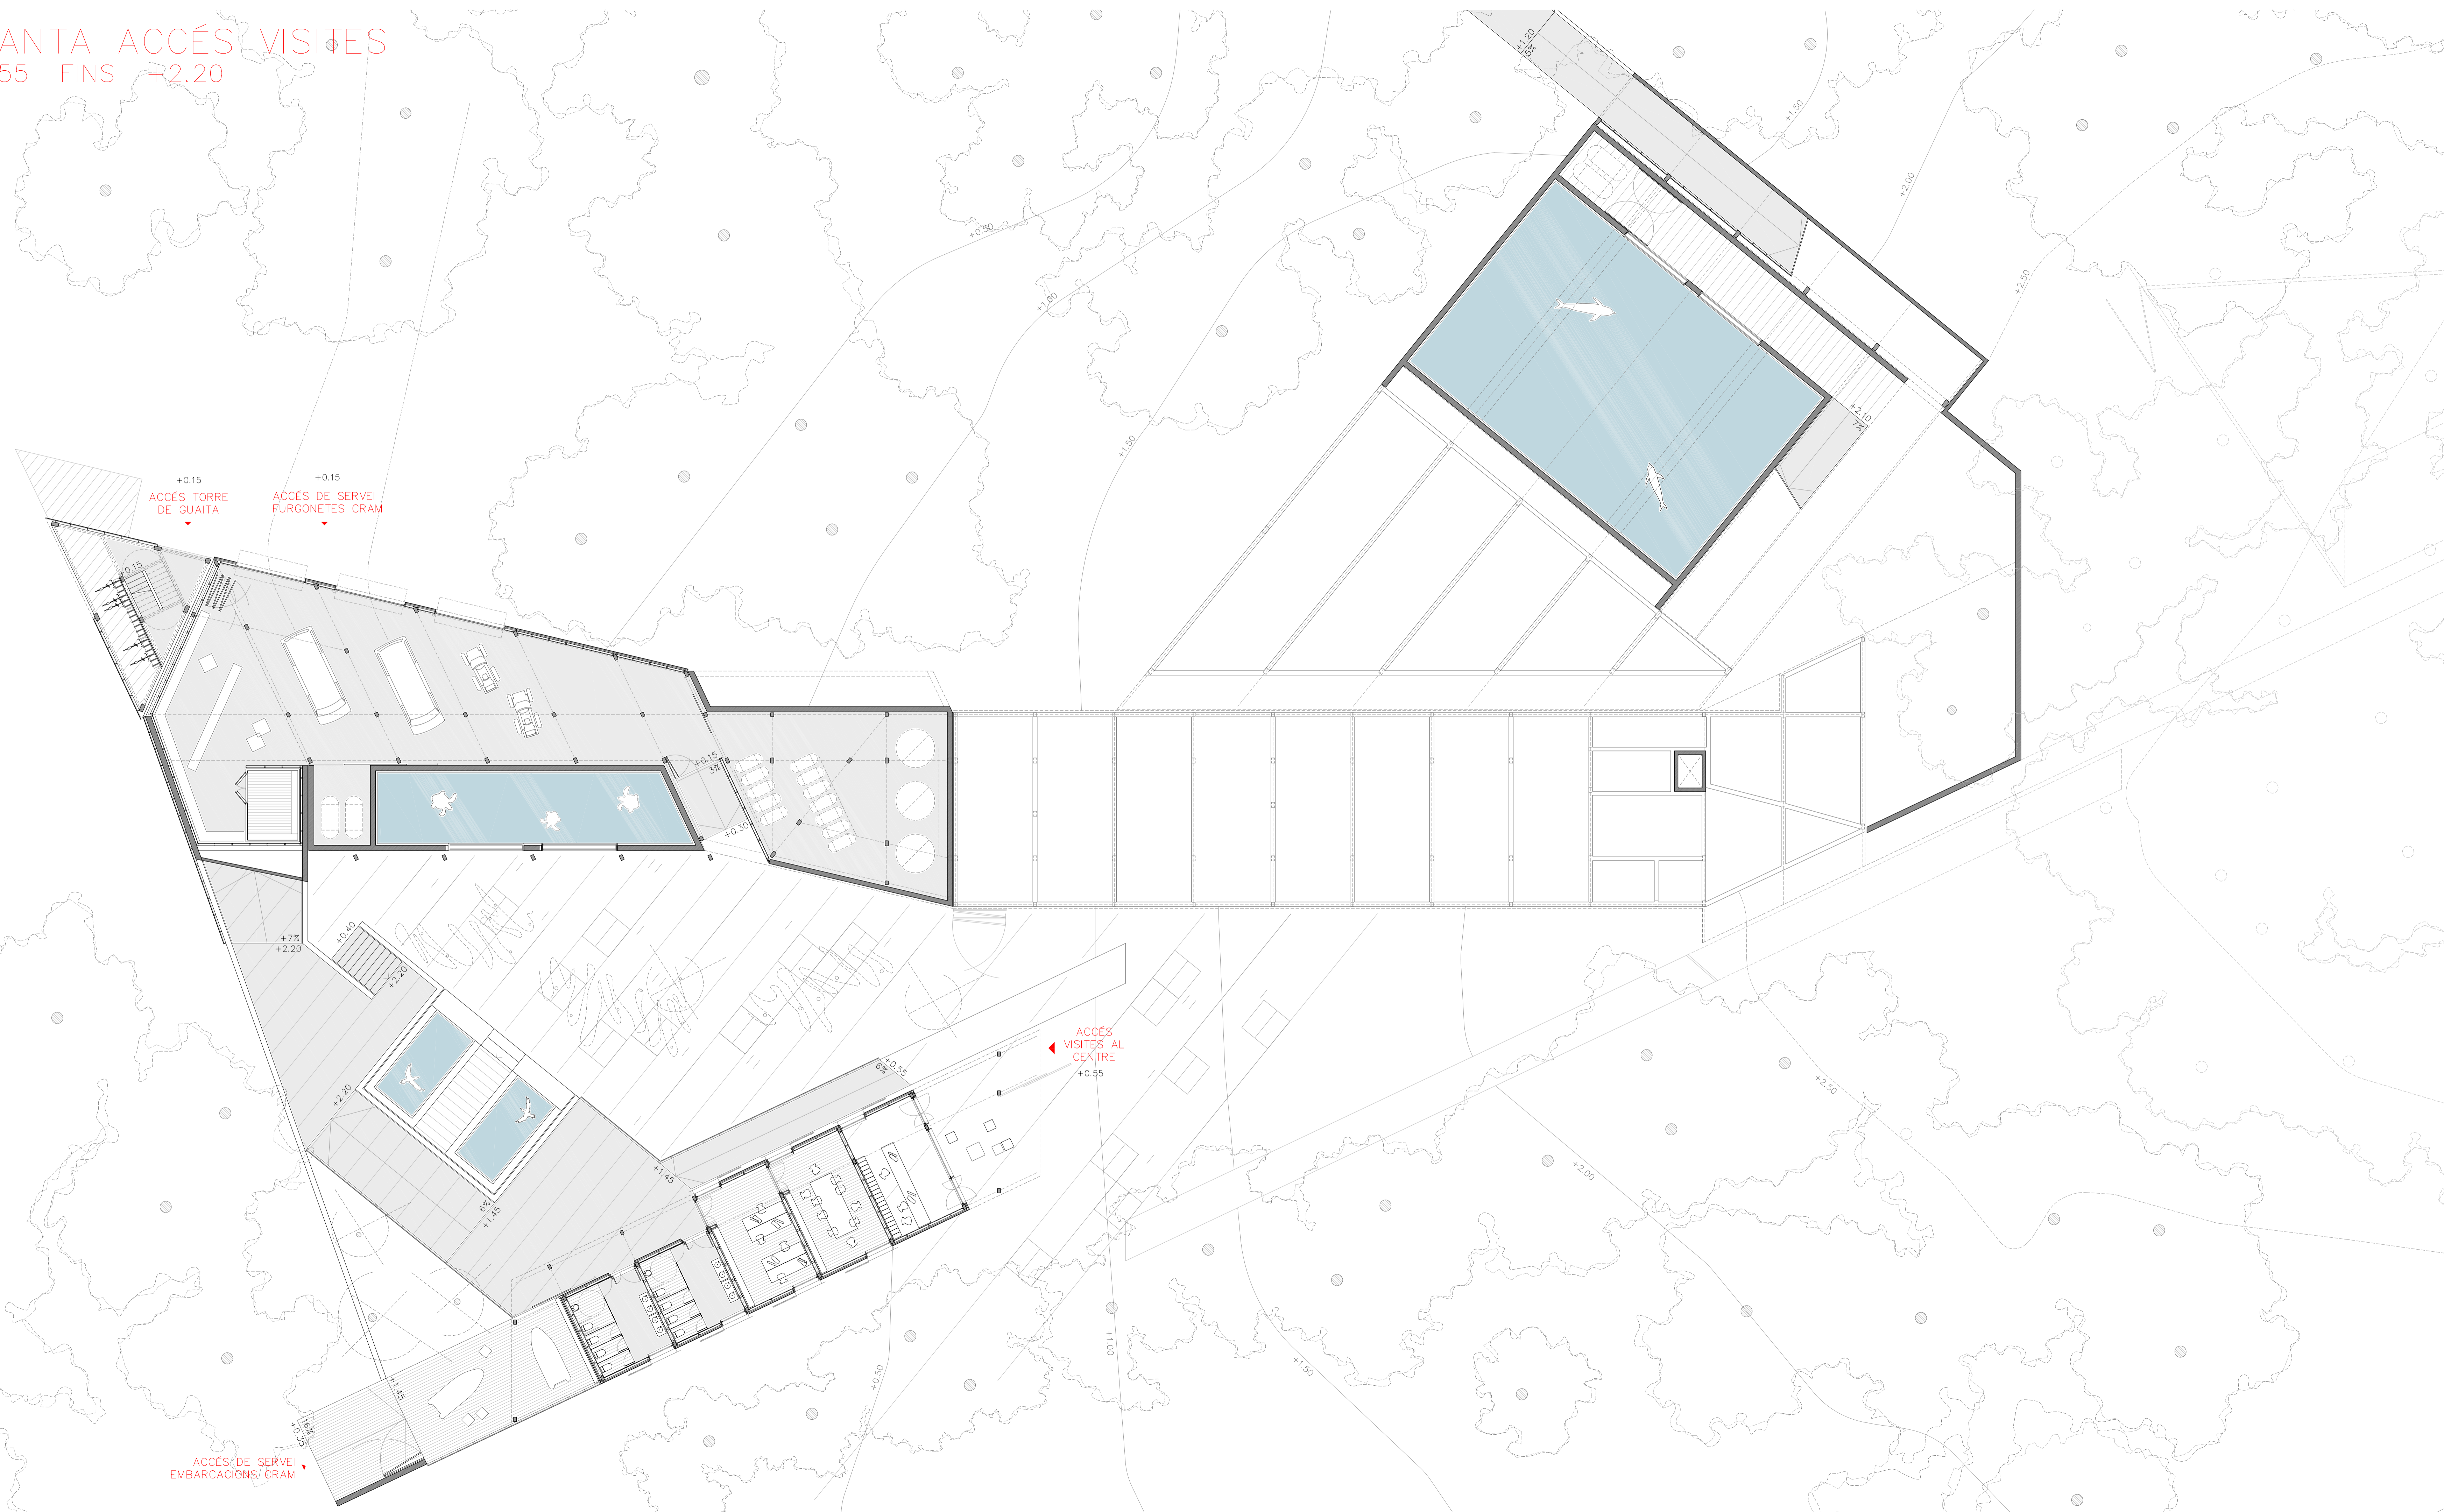

E 1/150
PLANTA ACCÉS VISITES – COTA +0.15 +1.45 0 0.75 2.25 5.25m