

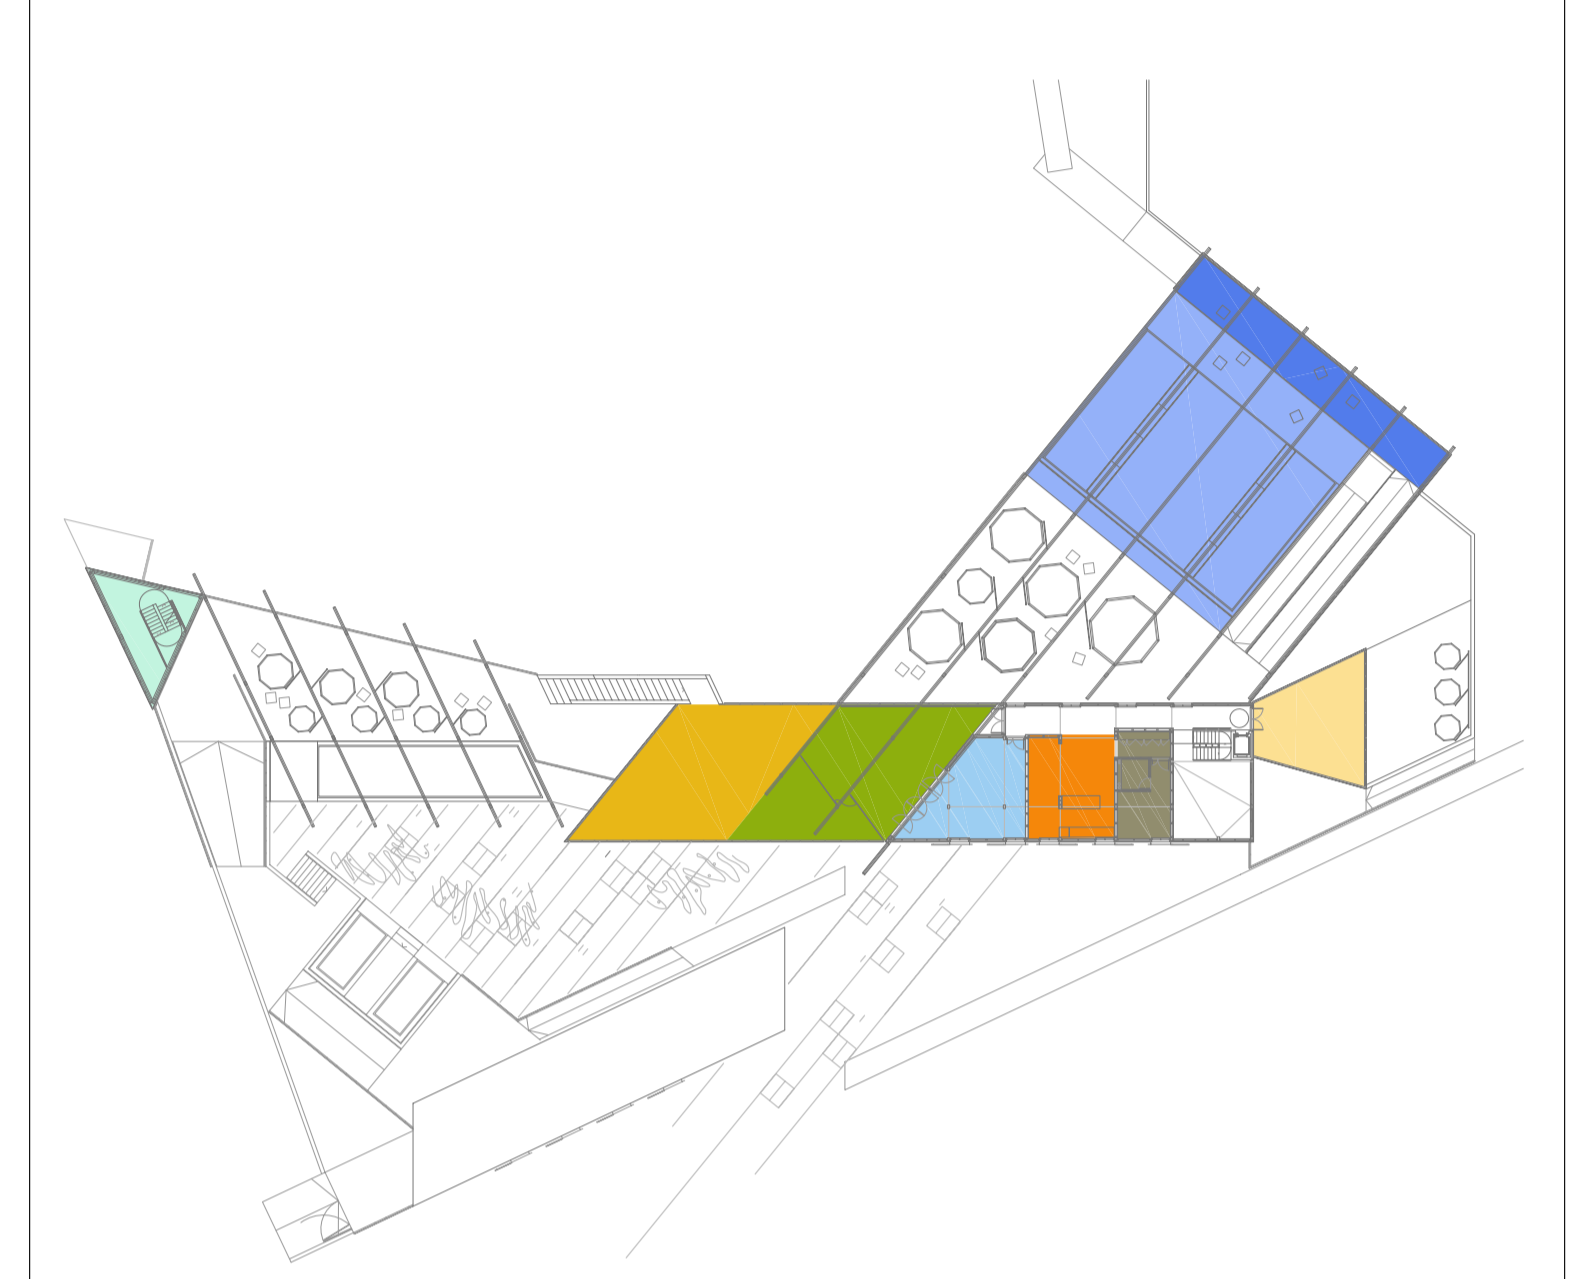


PLANTA PRIMERA
+6.75

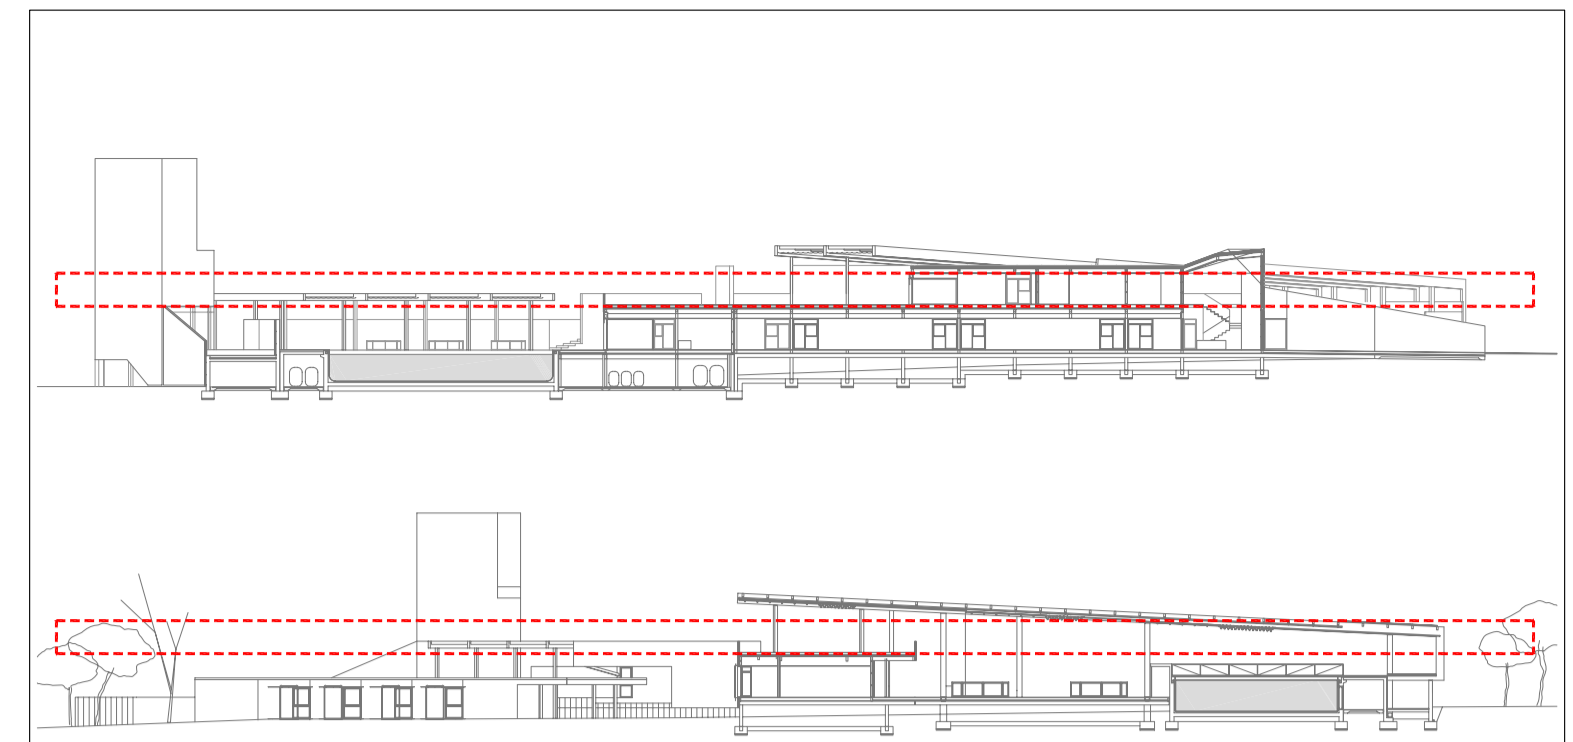

PROGRAMA PLANTA ACCÉS VISITES

ESPACIS CUIDADORS – PERSONAL DEL CENTRE	
CUINA + MENJADOR – SALA CUIDADORS	60 m ²
DORMITORI + SERVEIS CUIDADORS	35 m ²
ZONA DE RECUPERACIÓ DE DOFINS	
ZONA DE CUIDADORS – PLATJA	65 m ²
PISCINA D'EXERCICIS	18.5 x 13.5 m
ZONES DE VISITA	
SALA D'EDUCACIÓ	65 m ²
ZONA COBERTA EXTENSIÓ AULA	130 m ²
TERRASSA D'ACTIVITATS EXTERIORS	130 m ²
ZONA DE VISIÓ DISTANCIADA DE LA ZONA D'HOSPITALITZACIÓ I DOFINS	65 m ²
ZONA VISITA PISCINA DOFINS	80 m ²
TORRE D'OBSERVACIÓ D'AUS	
OBSERVACIÓ	50 m ²

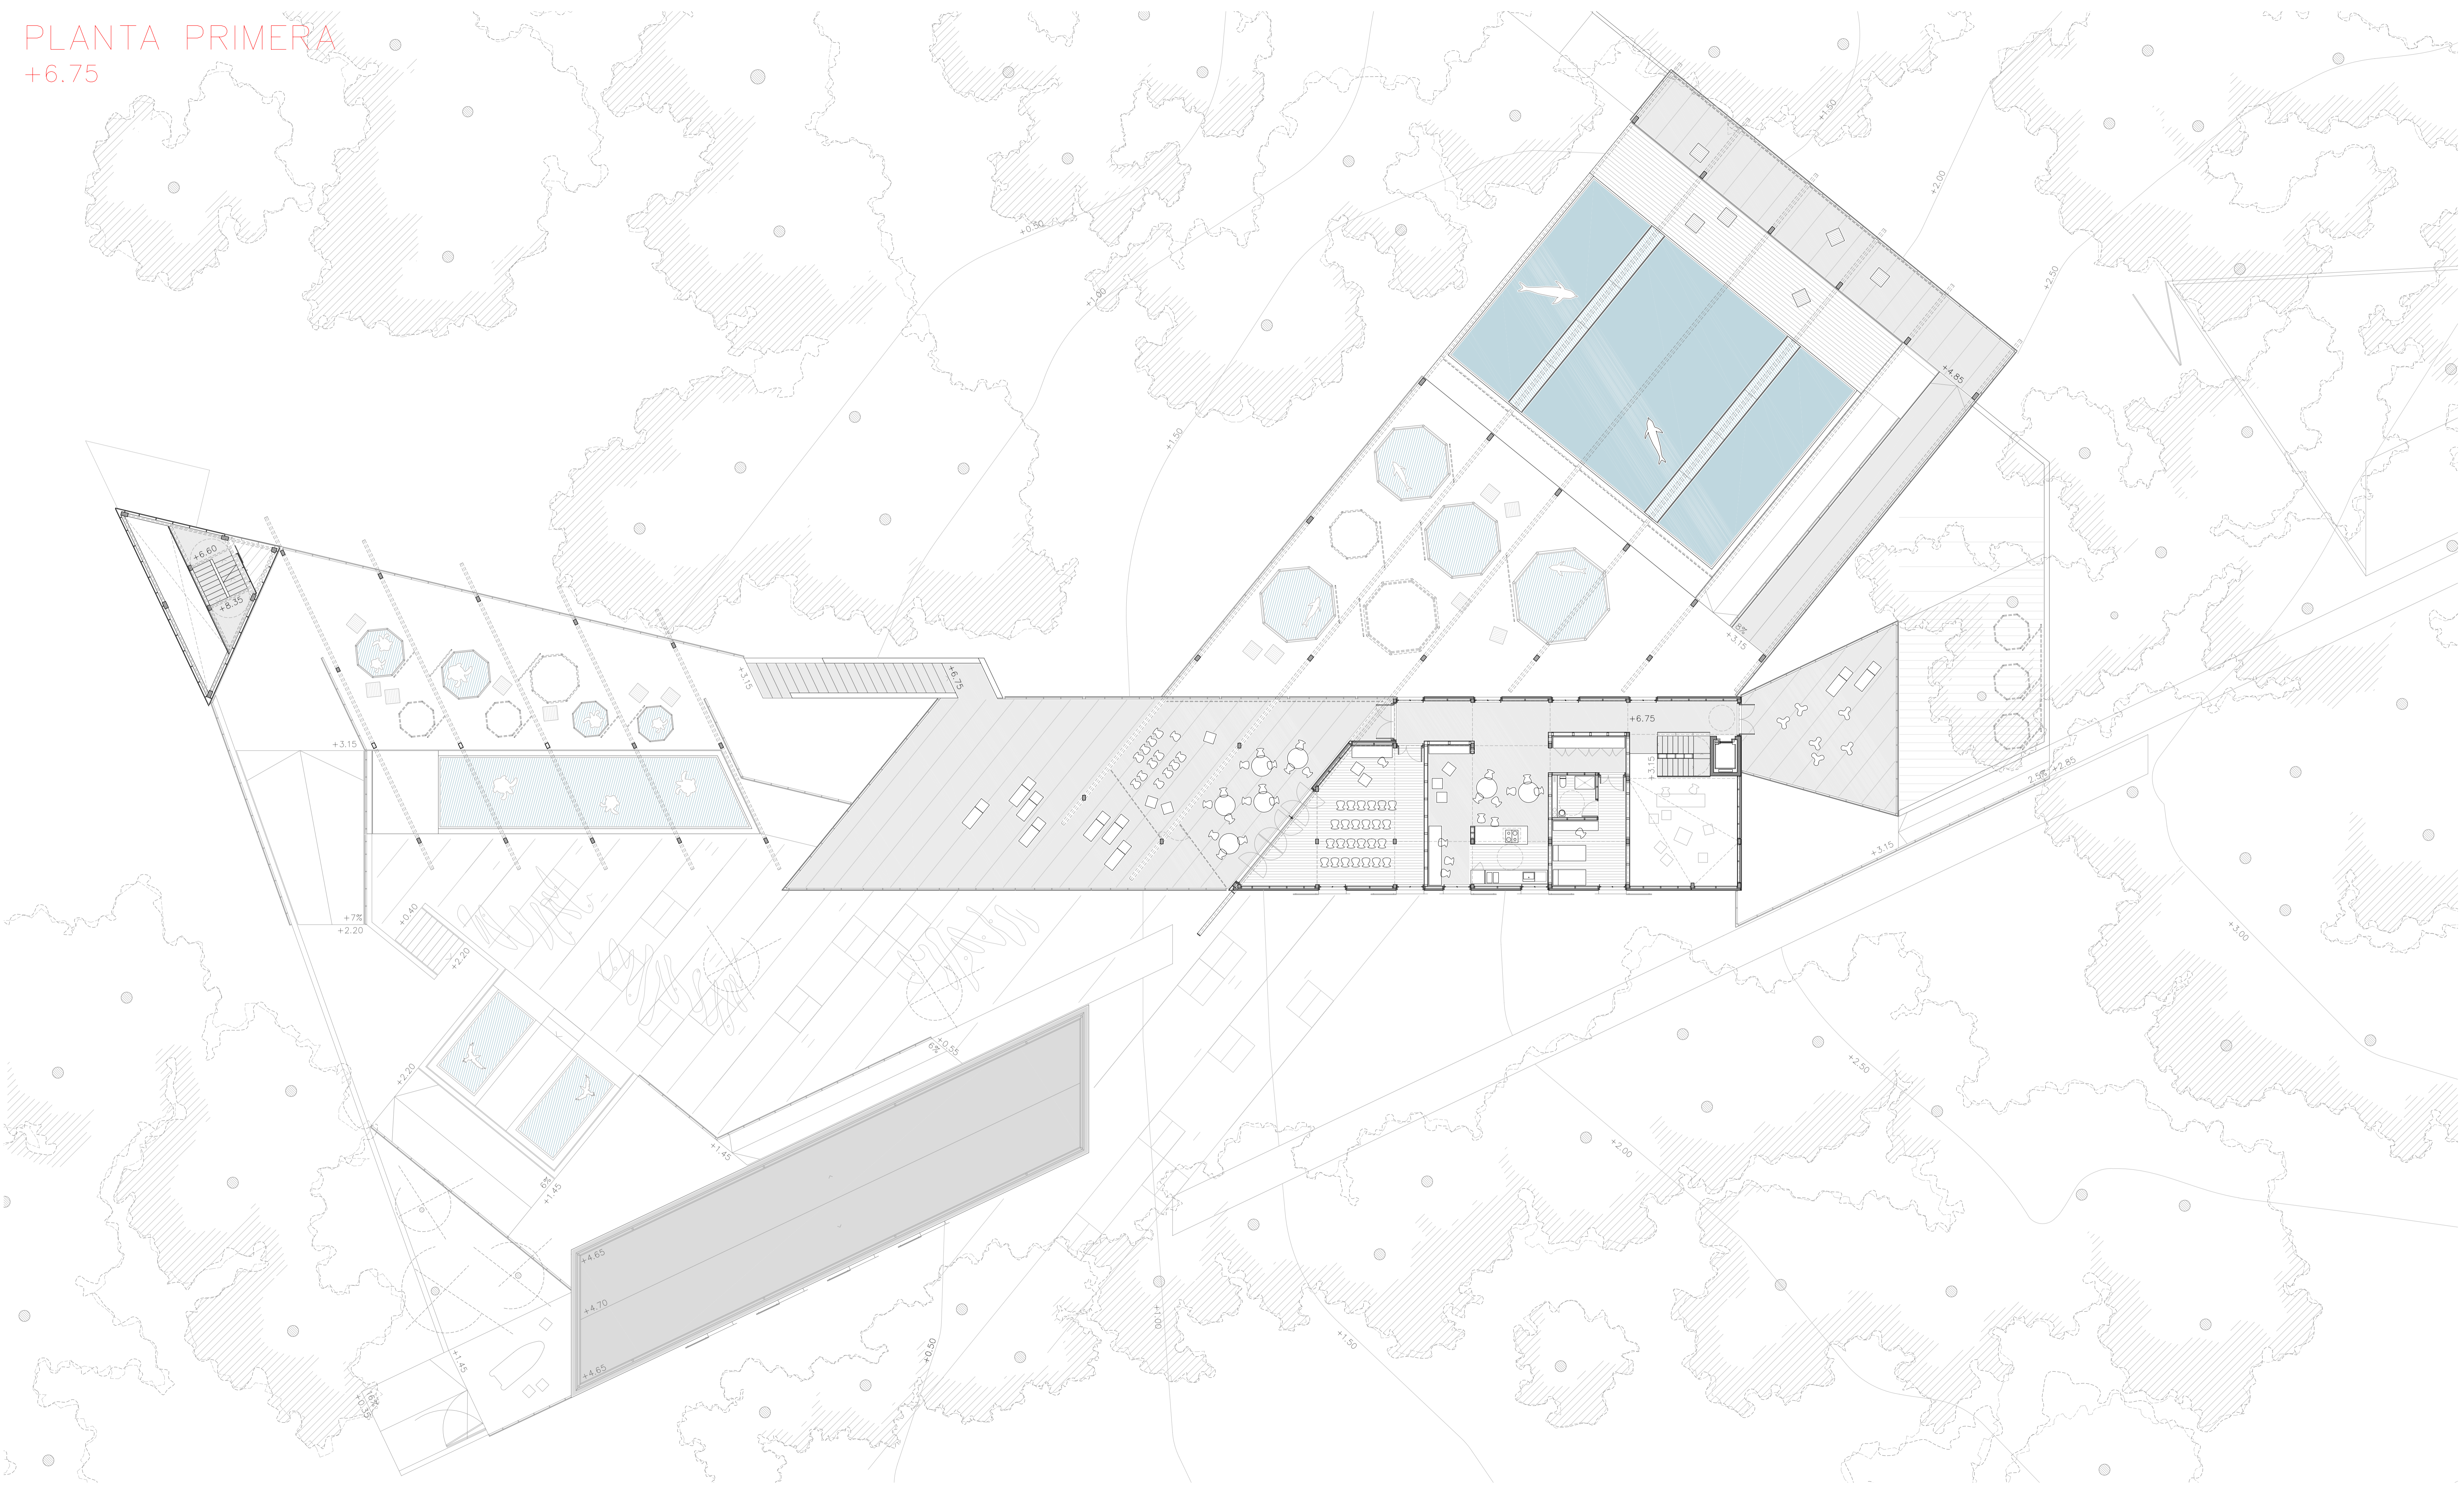

E 1/150
PLANTA PRIMERA – COTA +6.75