




DESDOBLAMENT I TANGENCIALITAT

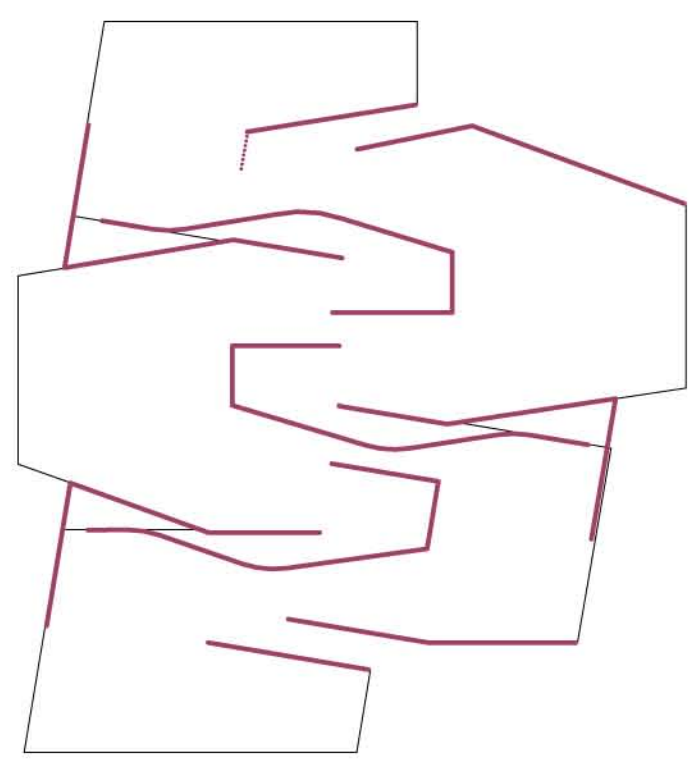


DE L'INTERIOR A L'EXTERIOR

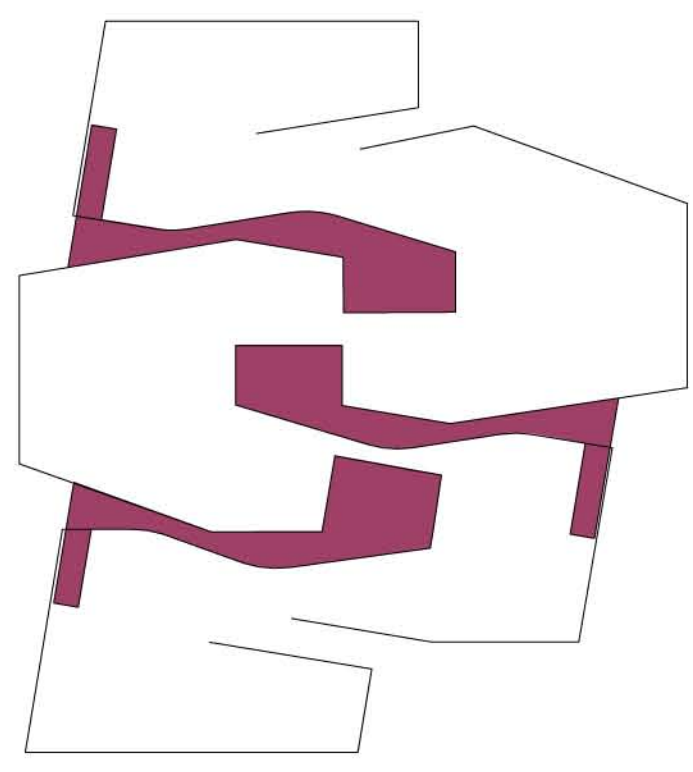


FORMALITZACIÓ ILLES DEL CONEIXEMENT

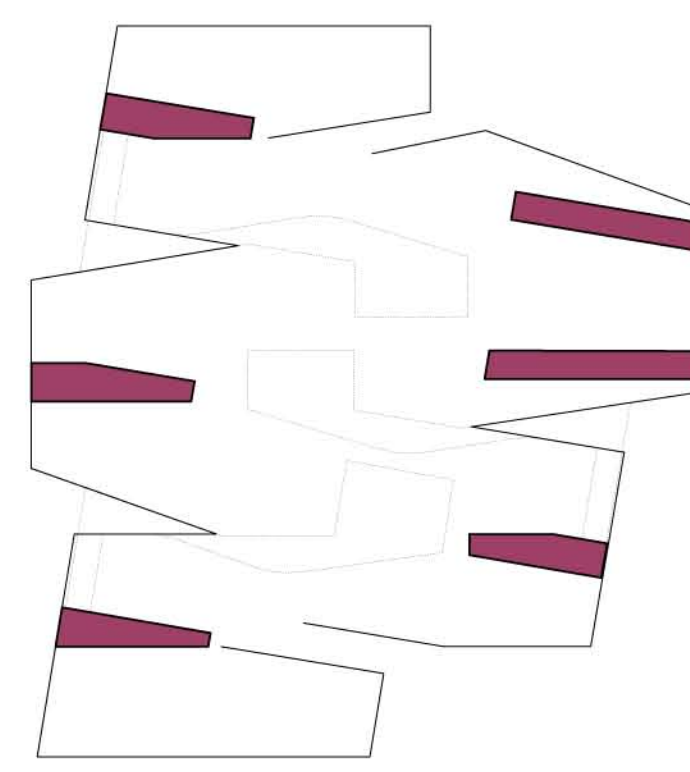


NUCLIS SERVIDORS

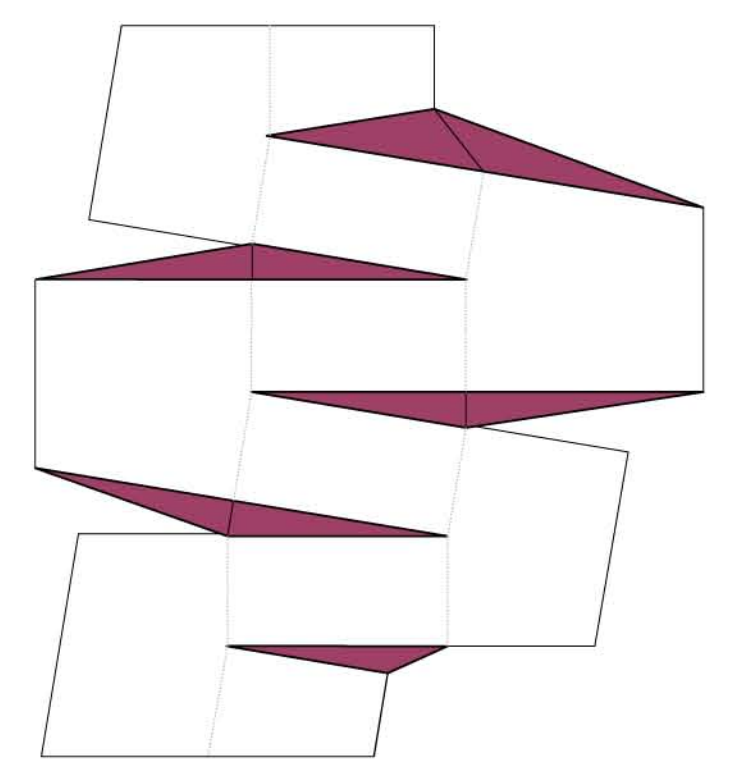

TRIANGULACIONS

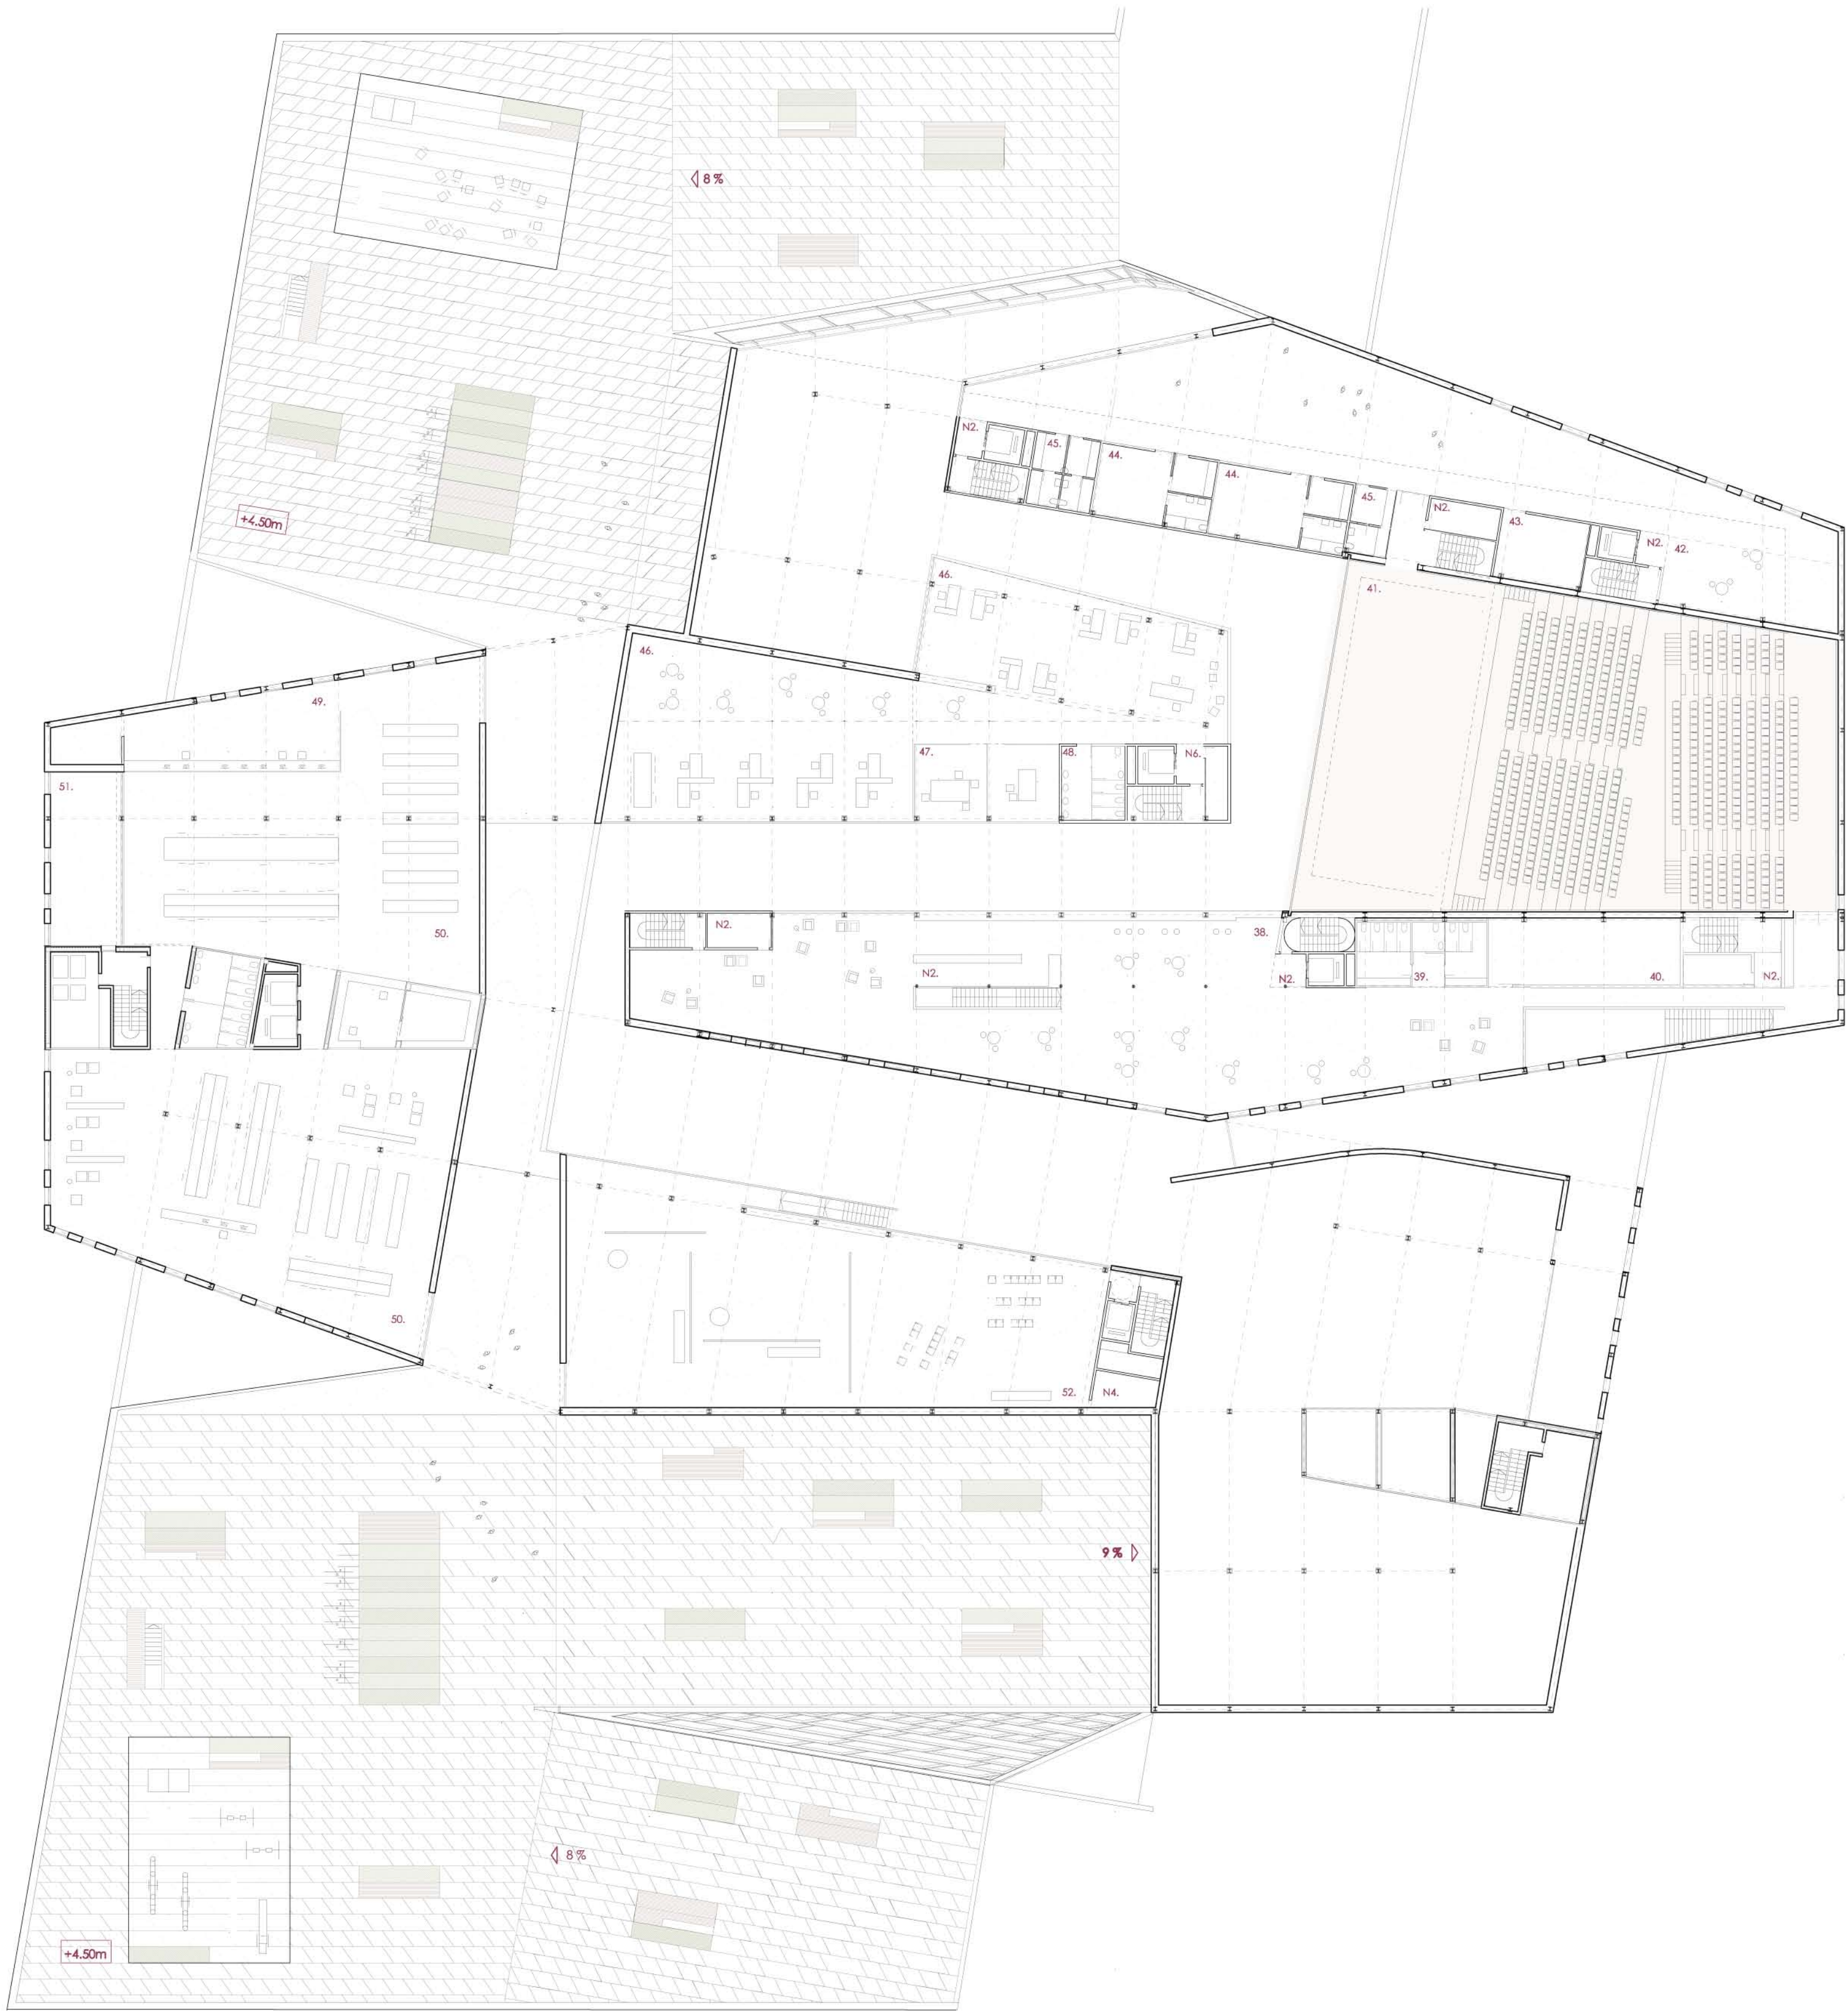

PLANTA PRIMERA, COTA 4.00m
0 4 16 1/300

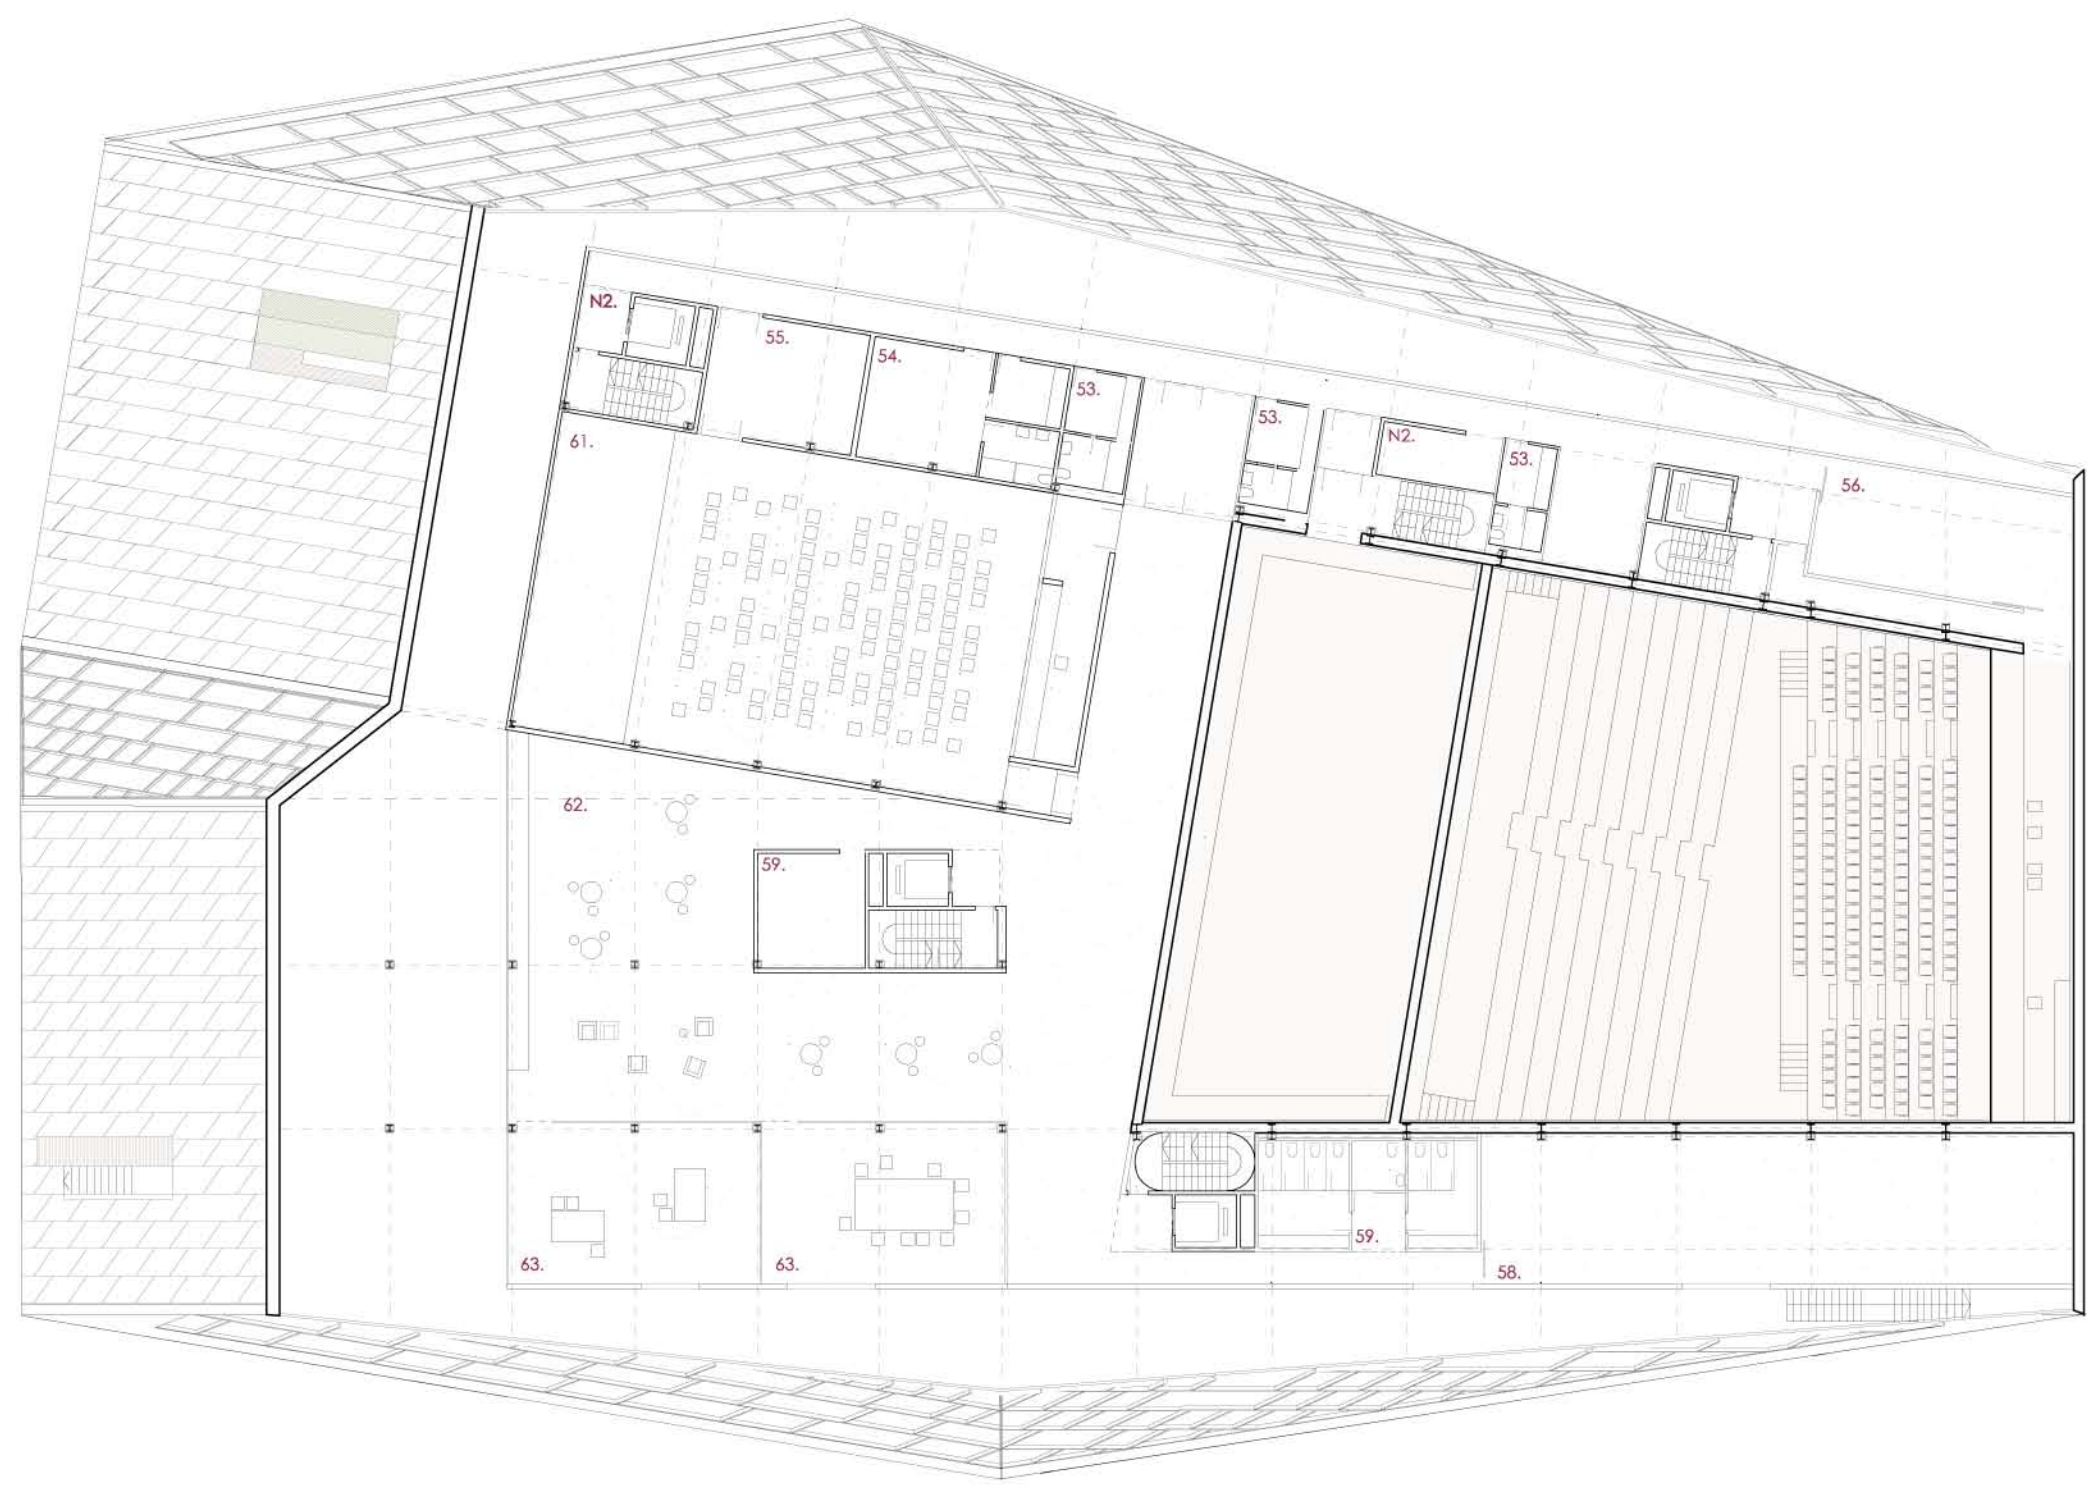

PLANTA SEGONA, COTA 8.00m
0 4 16 1/300

AUDITORI	1575 m ²	ADMINISTRACIÓ	1725 m ²
38. Cafeteria/Bar Auditori	535 m ²	46. Direcció	50 m ²
39. Serveis	35 m ²	47. Serveis	20 m ²
40. Magatzem	55 m ²	48. Oficines obertes	690 m ²
41. Auditori	270 m ²	N6. Nucli Administració	35 m ²
42. Sala d'assaig	400 m ²	BIBLIOTECA	1205 m ²
43. Magatzem	40 m ²	49. Autoajuda	90 m ²
44. Camerinos col·lectius (2)	105 m ²	50. Biblioteca adults	810 m ²
45. Camerinos individuals (3)	30 m ²	51. Terrassa biblioteca	55 m ²
N2. Nuclis Auditori	135 m ²	N3. Nuclis Biblioteca	150 m ²

SALA D'EXPOSICIONS	485 m ²
52. Sala d'exposicions 3	445 m ²
N4. Nucli Sala exposicions	40 m ²
SHORTCUT	360 m ²
TOTAL P1	4865 m ²

