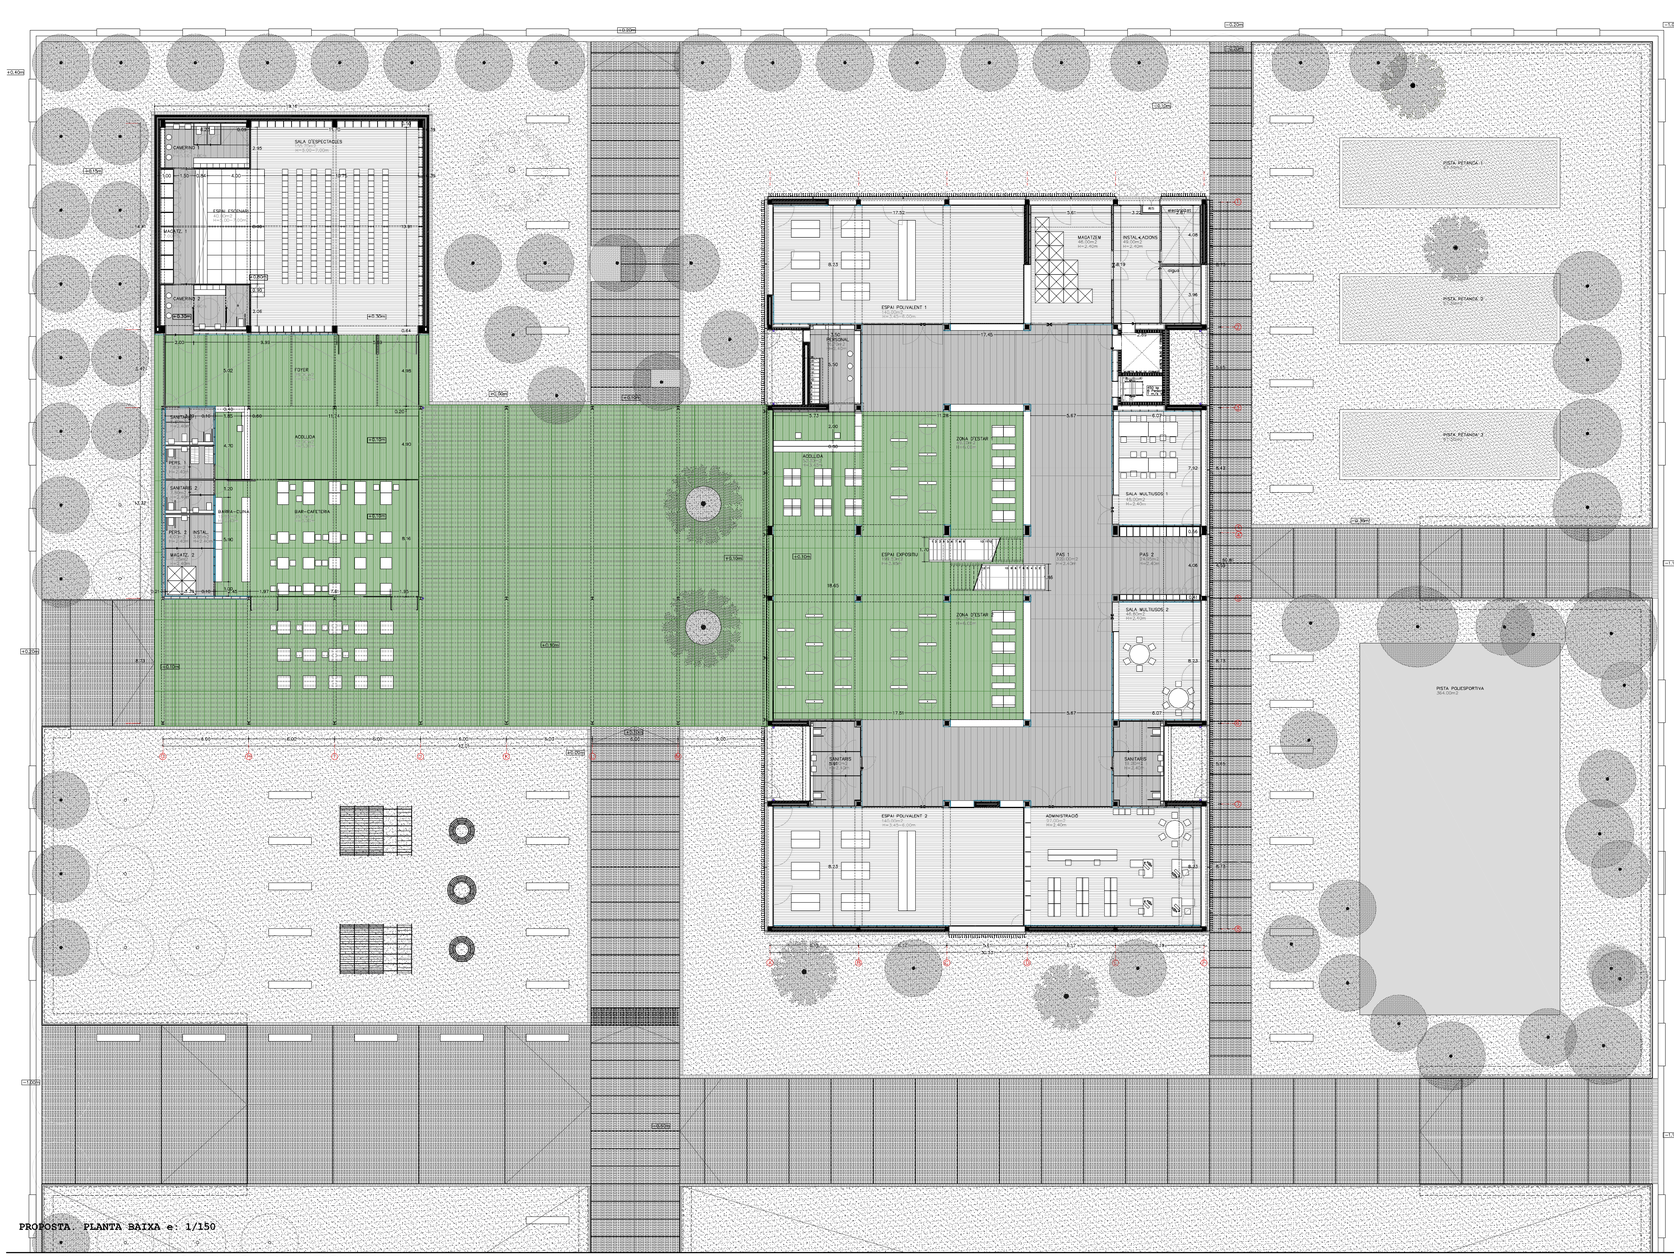

PROPOSTA. PLANTA BAIXA e: 1/150

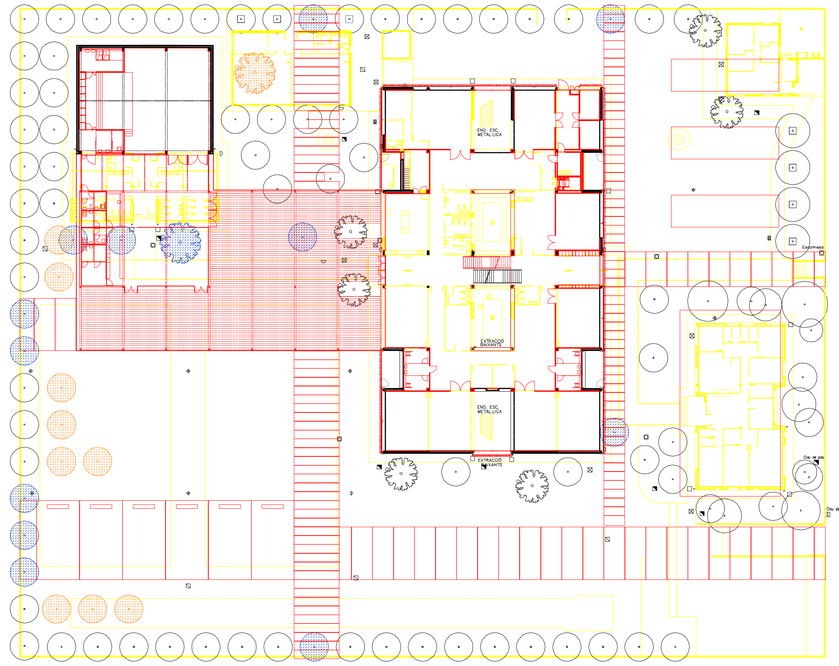

ENDERROCS I OBRA NOVA.
SUPERPOSICIÓ ACTUACIONS PLANTA BAIXA e: 1/300

PROPOSTA. PLANTA SOTERRANI e: 1/1500

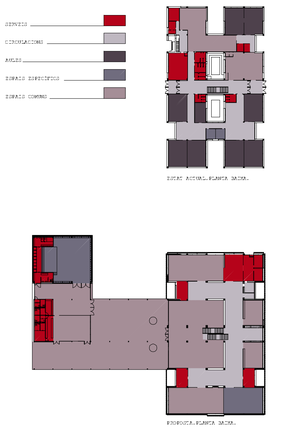

COMPARACIÓ D'ESQUEMES DE DISTRIBUCIÓ DE LES PLANTES:

ACTUACIONS

ENDERROCS		ARBRES A TRASPLANTAR	
OBRA NOVA		ARBRES TRASPLANTATS	
A CONSERVAR		ARBRES A CONSERVAR	

SUPERFÍCIES CENTRE DE LES ARTS

PLANTA BAIXA		
ESQUEMA	SUPERFÍCIE	%
superfície total	1315.00m2	
superfície construïda	1319.35m2	
SOTERRANI		
ESQUEMA	SUPERFÍCIE	%
1. Metaja	43,33m2	2.73%
superfície total	43.00m2	
superfície construïda	45.75m2	
ANNEXE I SALA D'ESPECTACLES		
ESQUEMA	SUPERFÍCIE	%
	197.00m2	
superfície total	437.00 + 197.00m2	
superfície construïda	292.20 + 340.00m2	
SUPERFÍCIE TOTAL ÚTIL	1973.00m2	
SUPERFÍCIE TOTAL CONSTRUÏDA	2217.30m2	

CENTRE D'ARTS DE PONENT.

REHABILITACIÓ D'UNA ESCOLA COM A CENTRE D'ARTS A VILADECANS, BARCELONA.

P.F.C. Tribunal E.T.S.A.B.: Jordi Ros, Isabel Bachs, Jorge Urbano i Juan Briz.
JUDITH TARTERA RAMÓN.

PLANIMETRIA:

PLANTA BAIXA.
SOTERRANI.
ESQUEMES ENDERROCS.
E: 1/150,1/300.

P.01