




GRANYENA DE SEGARRA

S.3

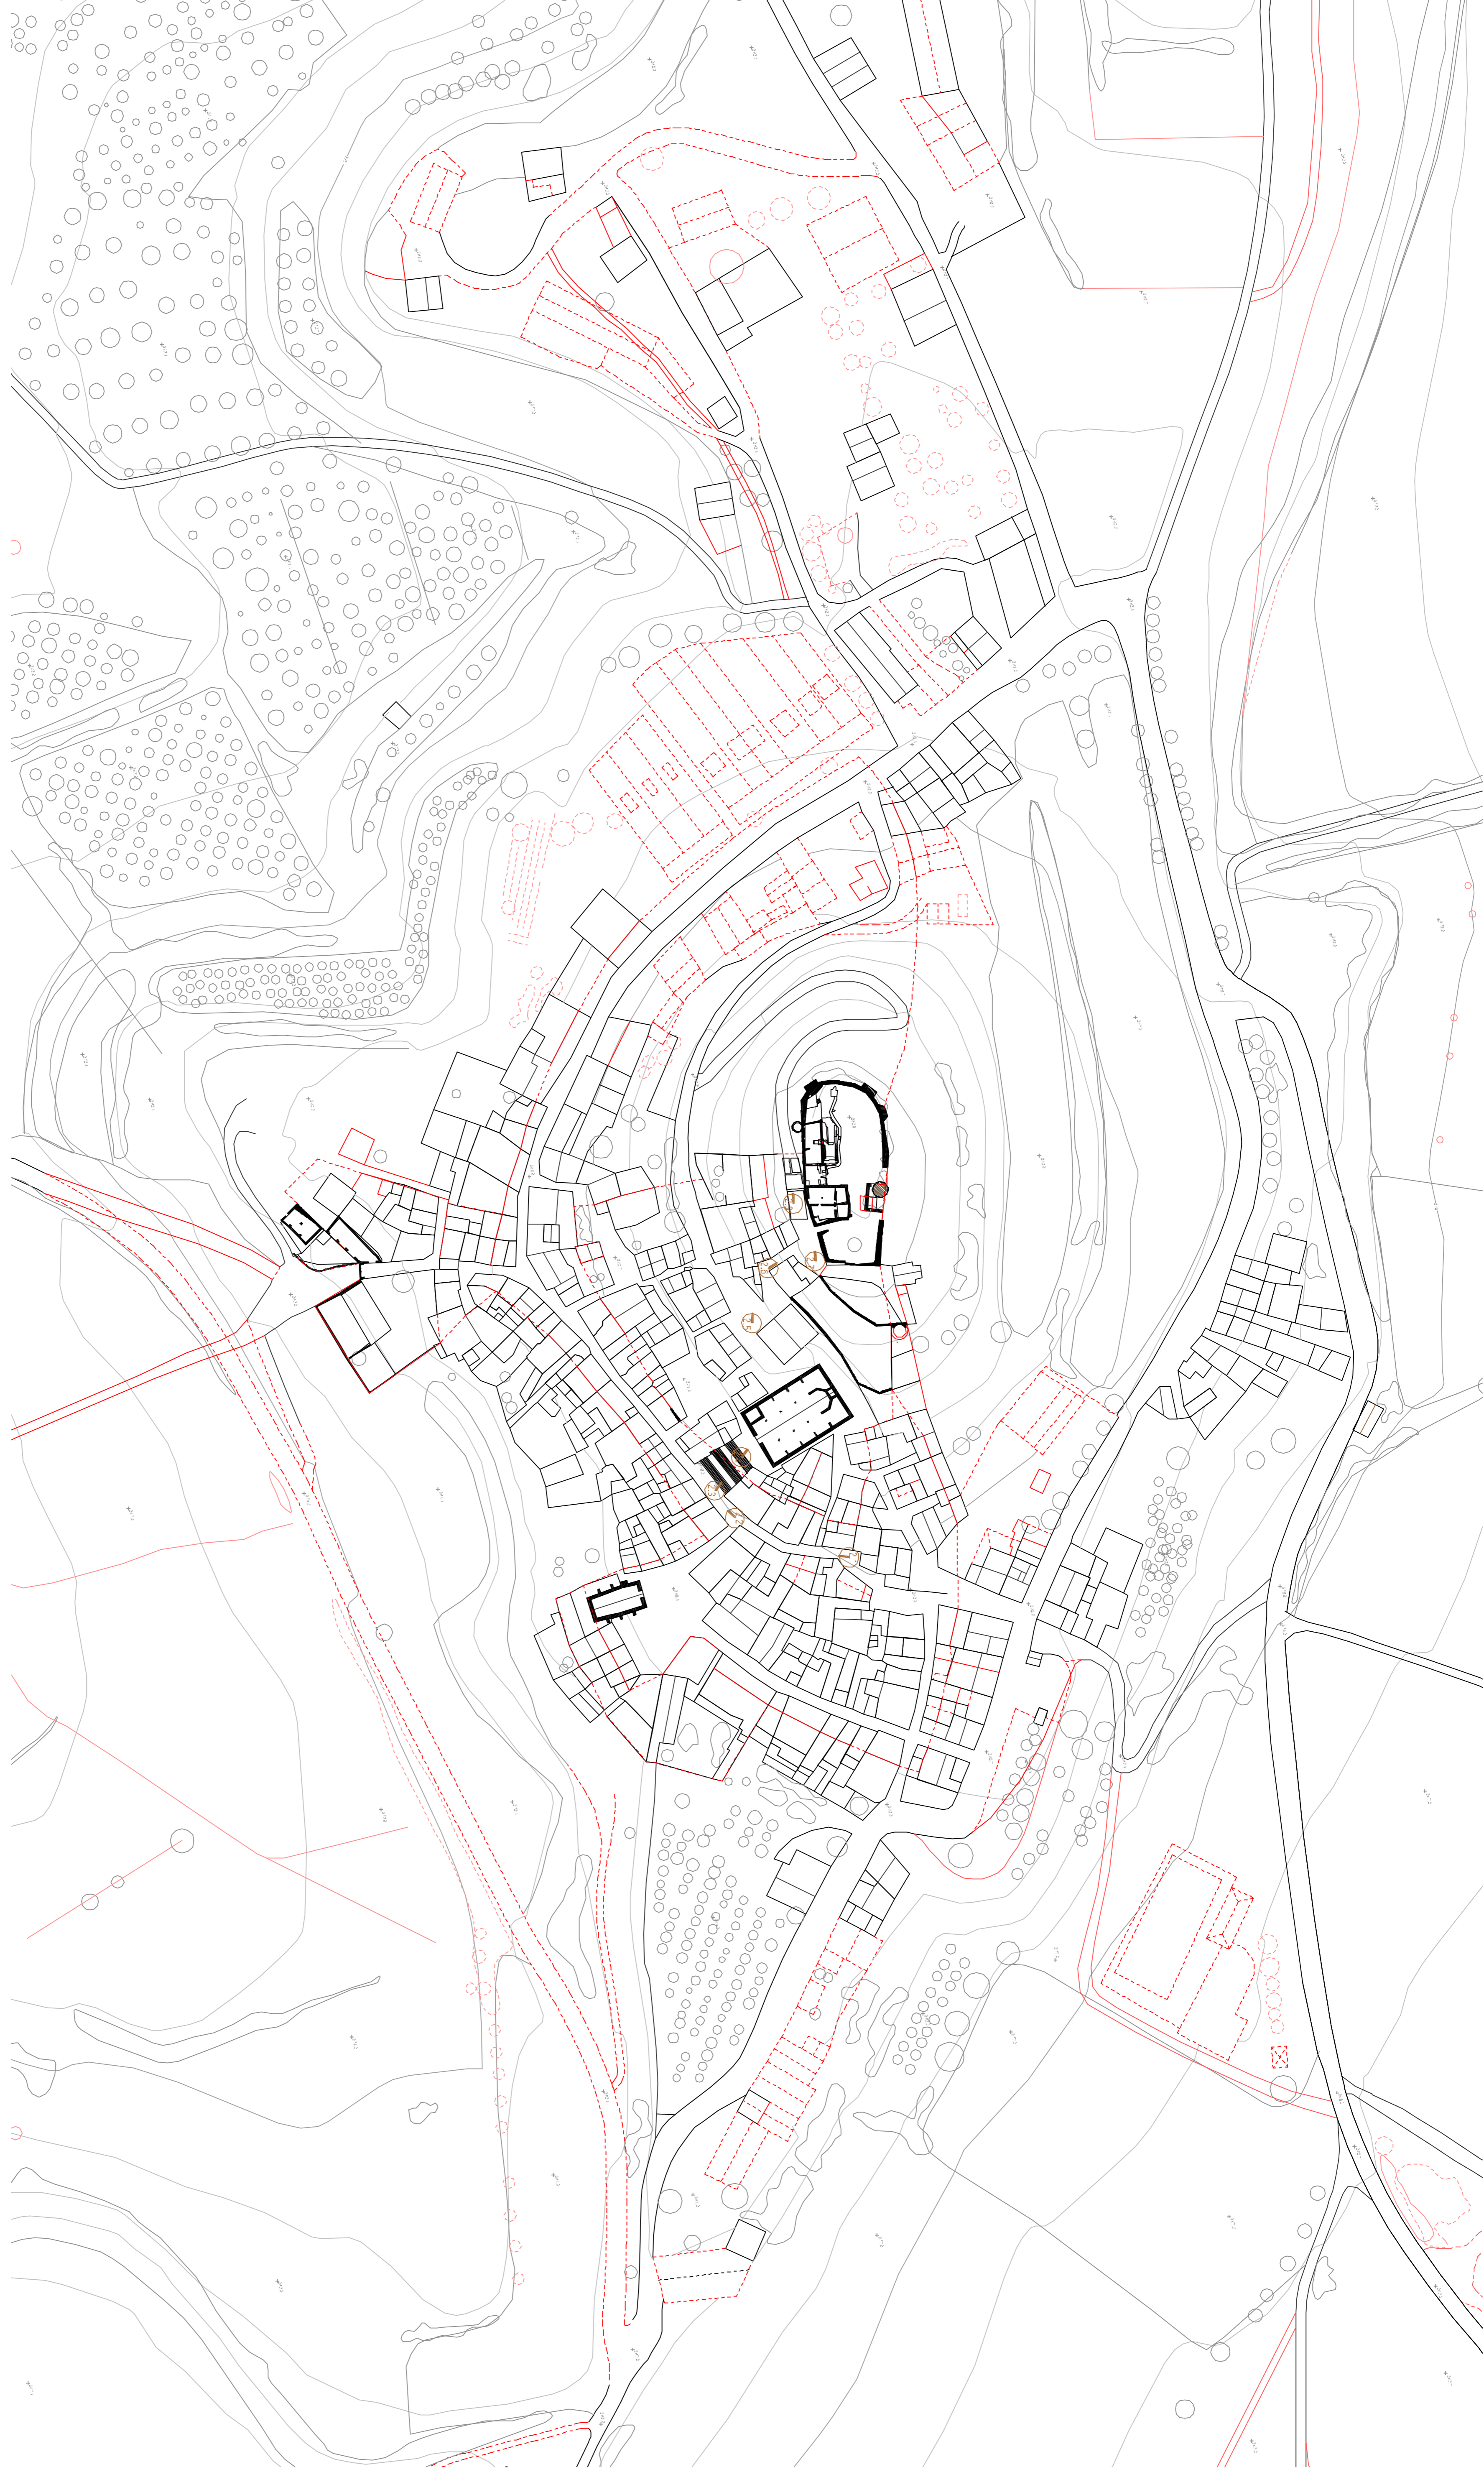

PLÀNOL DE SITUACIÓ
 PLANTA PARCEL·LARI ESTAT ACTUAL - COMPARACIÓ HISTÒRICA - ESTUDI DE MURALLS
 E: 1/300



ERIC RUSIÑOL CAMBRAY
 Projecte Final de Carrera
 Curs 2019-2020
 Professors: Jaume Murriàhola - C. Díez - E. Folguera - J. Fayla
 Escola Tècnica Superior d'Arquitectura de Barcelona