



MODEL DEL FORTE BARRINA SUD DEL CASTELL



MODEL DEL FORTE RECENTI DEL CASTELL - VISTA POSTERIOR




MODEL DEL FORTE VESSANT L'EGRO DEL FORTE




GRANYENA DE SEGARRA

A.2

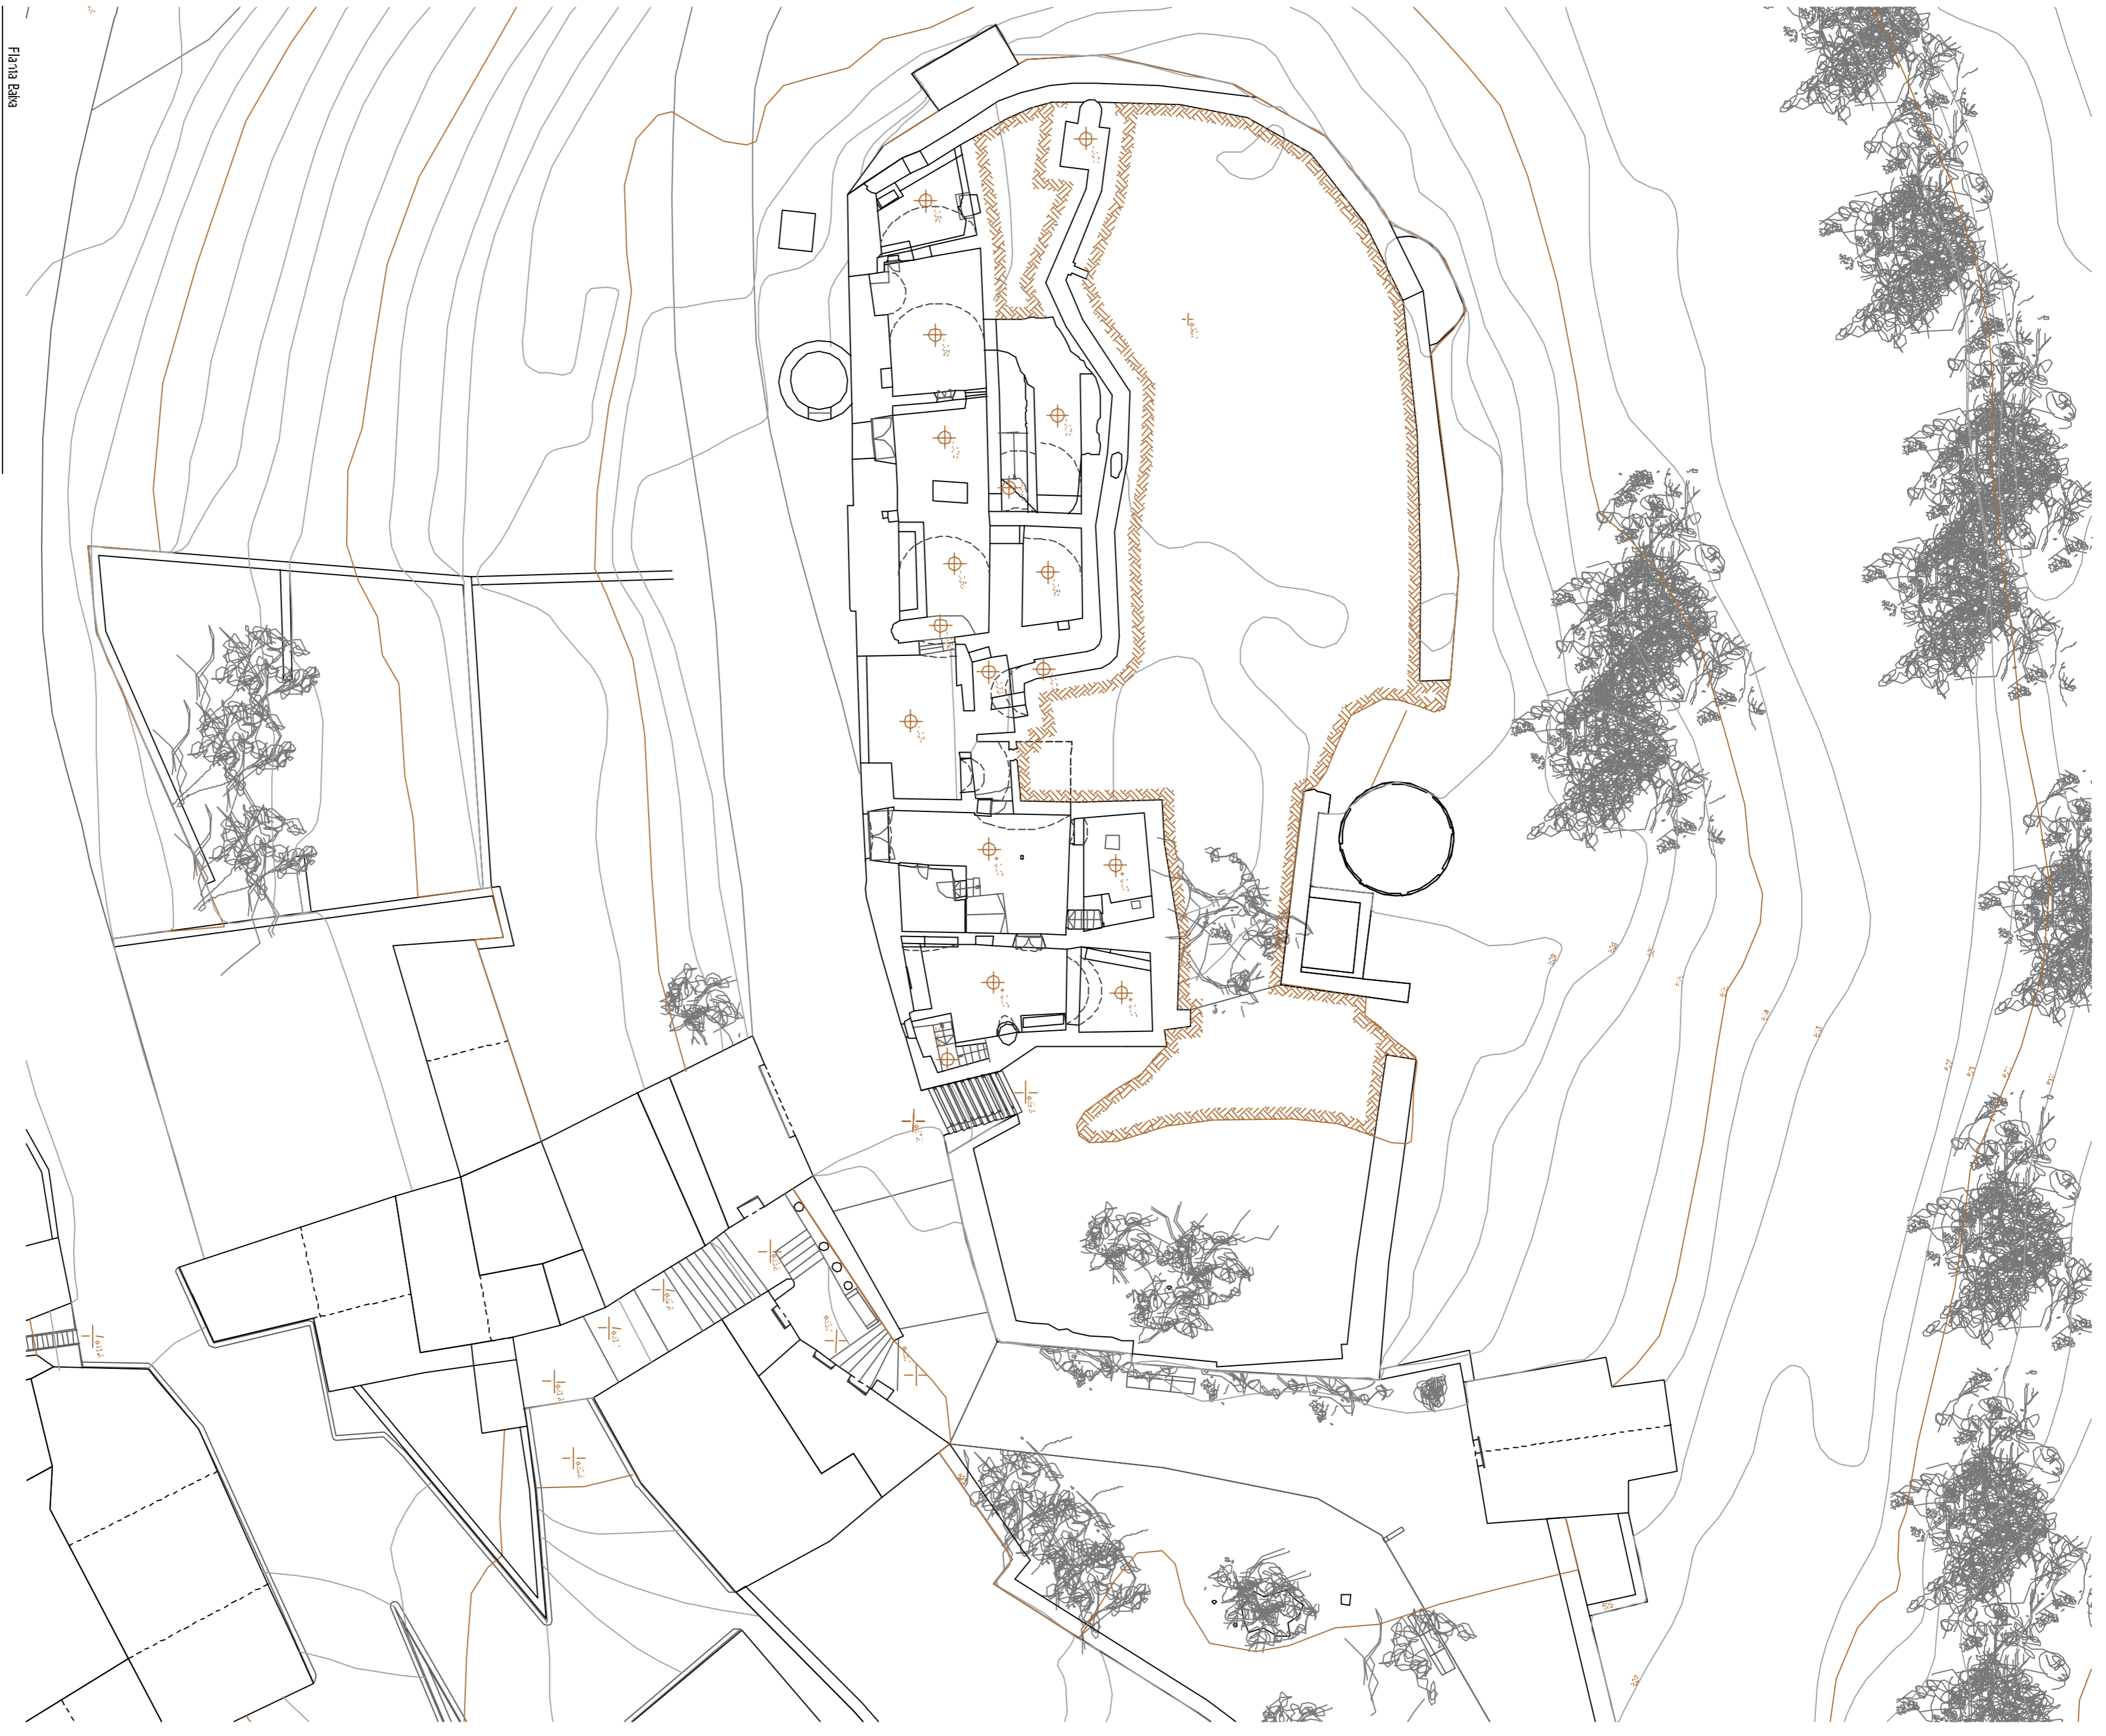

ESTAT ACIBAL  
 PLANTA SOLIKNANI I PLANIS MAIKLS - ZONA CASTELL PRE-TEMPLARI  
 E: 1:200

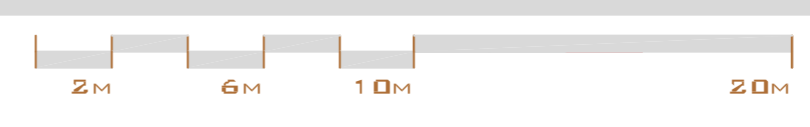

**ERIC RUSIÑOL CAMBRAY**  
 Projecte Final de Carrera  
 Curs 20-2021  
 Professors: Jasso Murriola - C. Díez - E. Folguera - J. Fayla  
 Escola Tècnica Superior d'Arquitectura de Barcelona