LLEGENDA

- mur de pedra amb morter
- mur de pedra no consolidat a sec
- lloses de pedra
- materials ceràmics

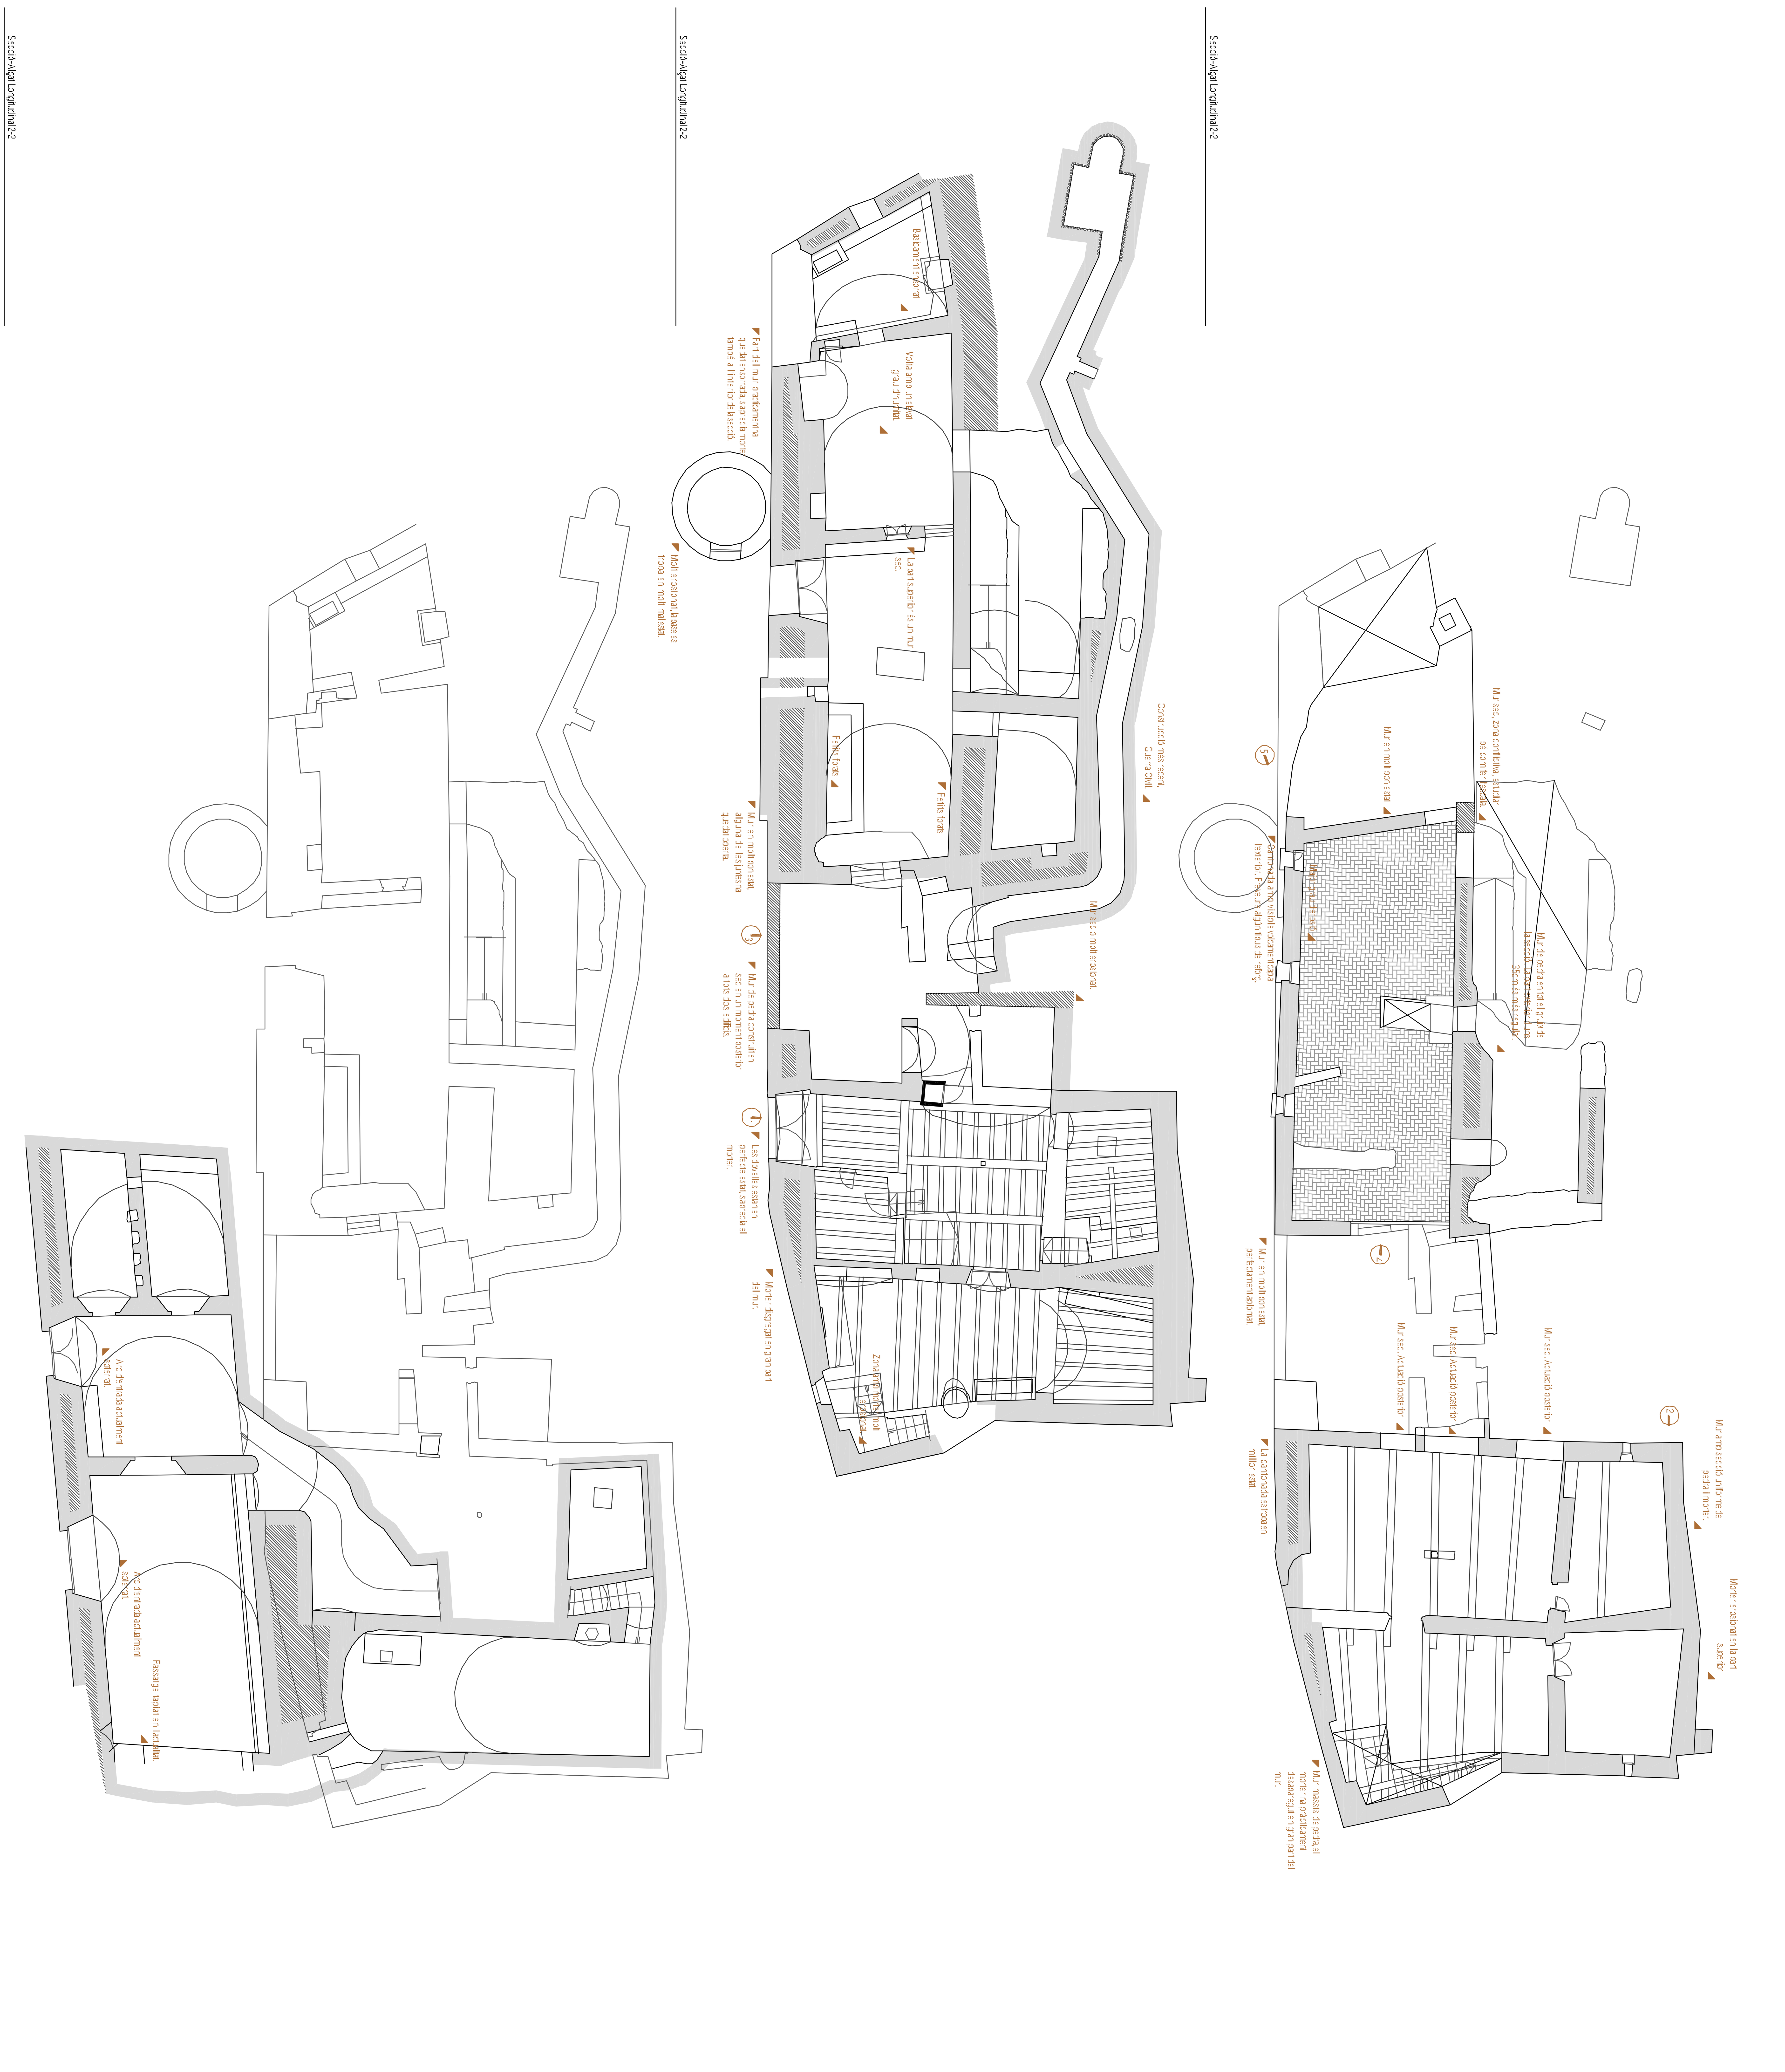

GRANYENA DE SEGARRA

C.1

PLÀNOLS COMPARATIUS ENTRE PROJECTE I ESTAT ACTUAL

ESTUDI DE MATERIALS - ZONA CASTELL PRE-TEMPLARI

E: 1/100

04-11-10

1M 3M 5M 10M

ERIC RUSIÑOL CAMBRAY

Projecte Final de Carrera

Curs 2010-2011

Professors: Josep Muntañola - C. Díez - E. Folguera - J. Fayola

Escola Tècnica Superior d'Arquitectura de Barcelona