










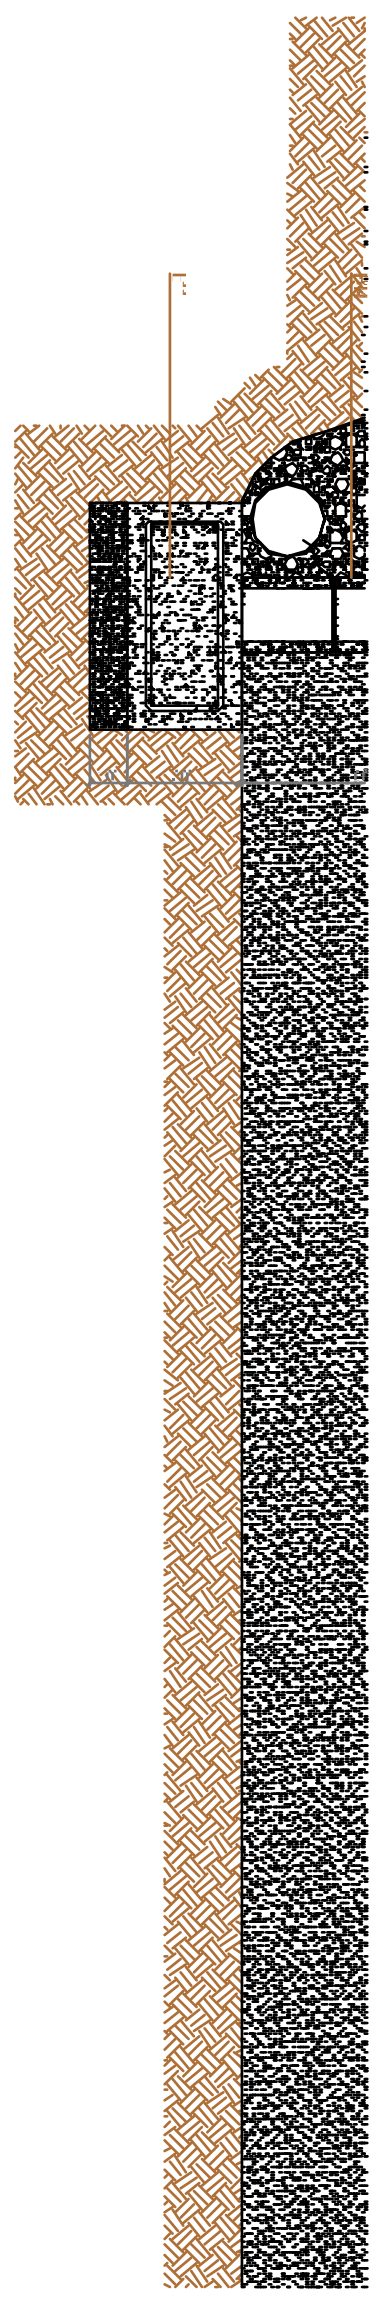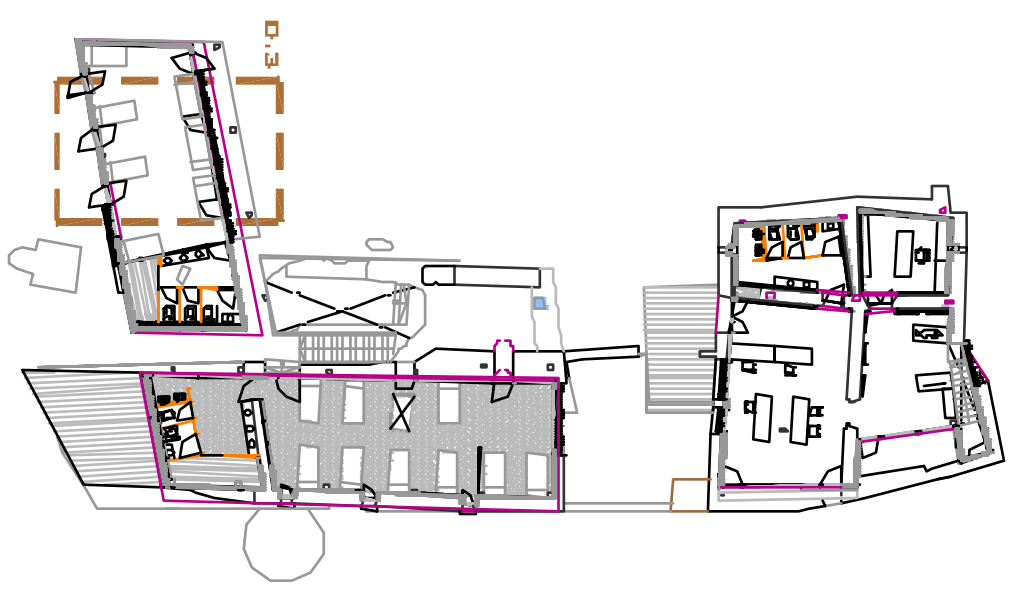

Sección 01-008 - (SECCION 2-2)

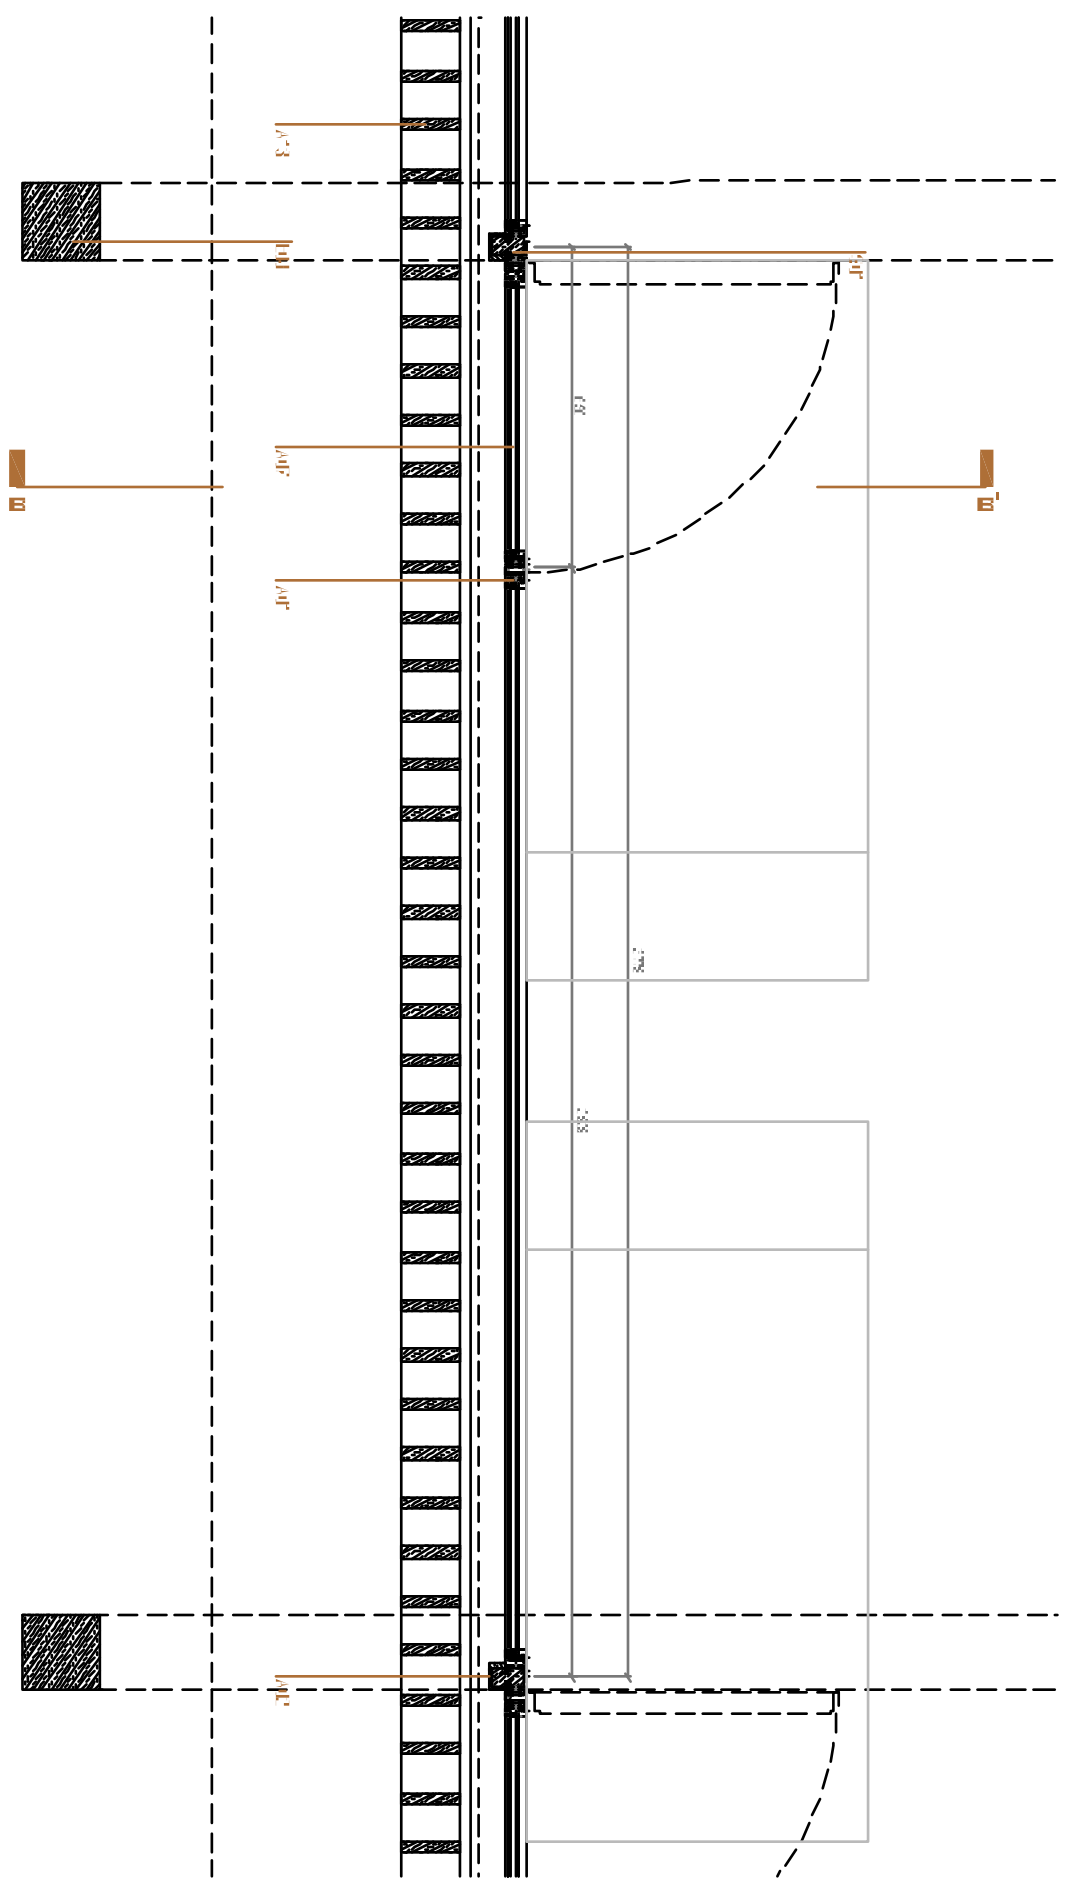

Sección 01-008 - (SECCION 2-2)

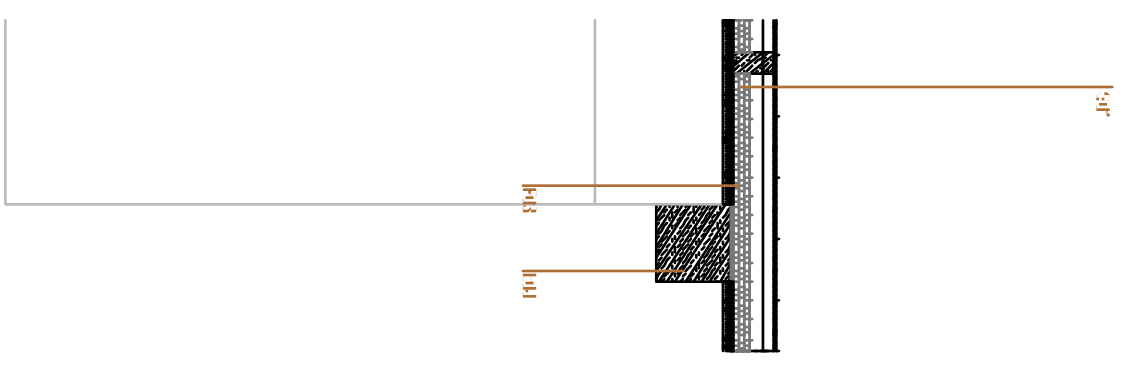

Sección 01-008 - (SECCION 2-2)