
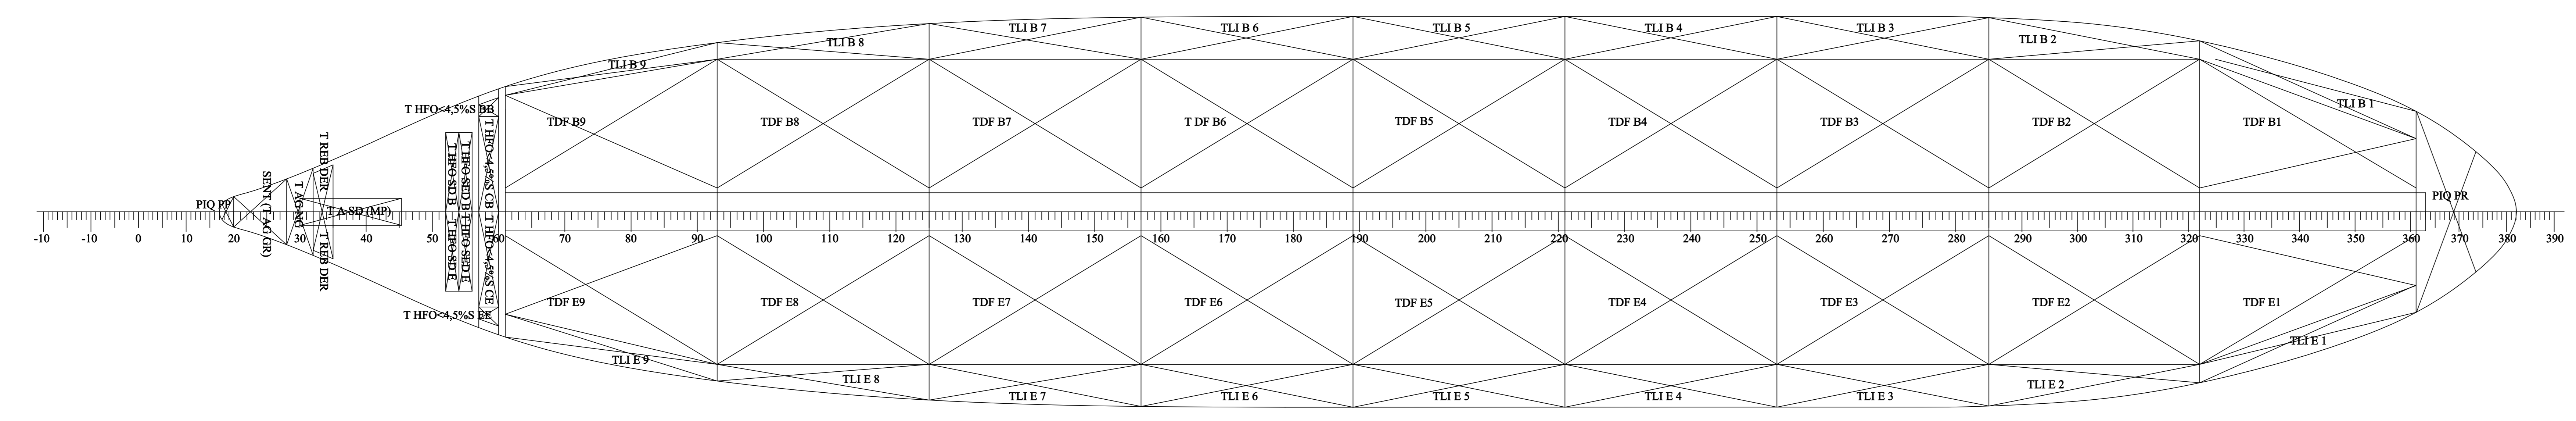


CARACTERÍSTICAS

ESLORA TOTAL	LOA	224,95	M
ESLORA ENTRE PERPENDICULARES	LBP	216	M
MANGA DE TRAZADO	B	32,24	M
PUNTA DE TRAZADO	D	19,10	M

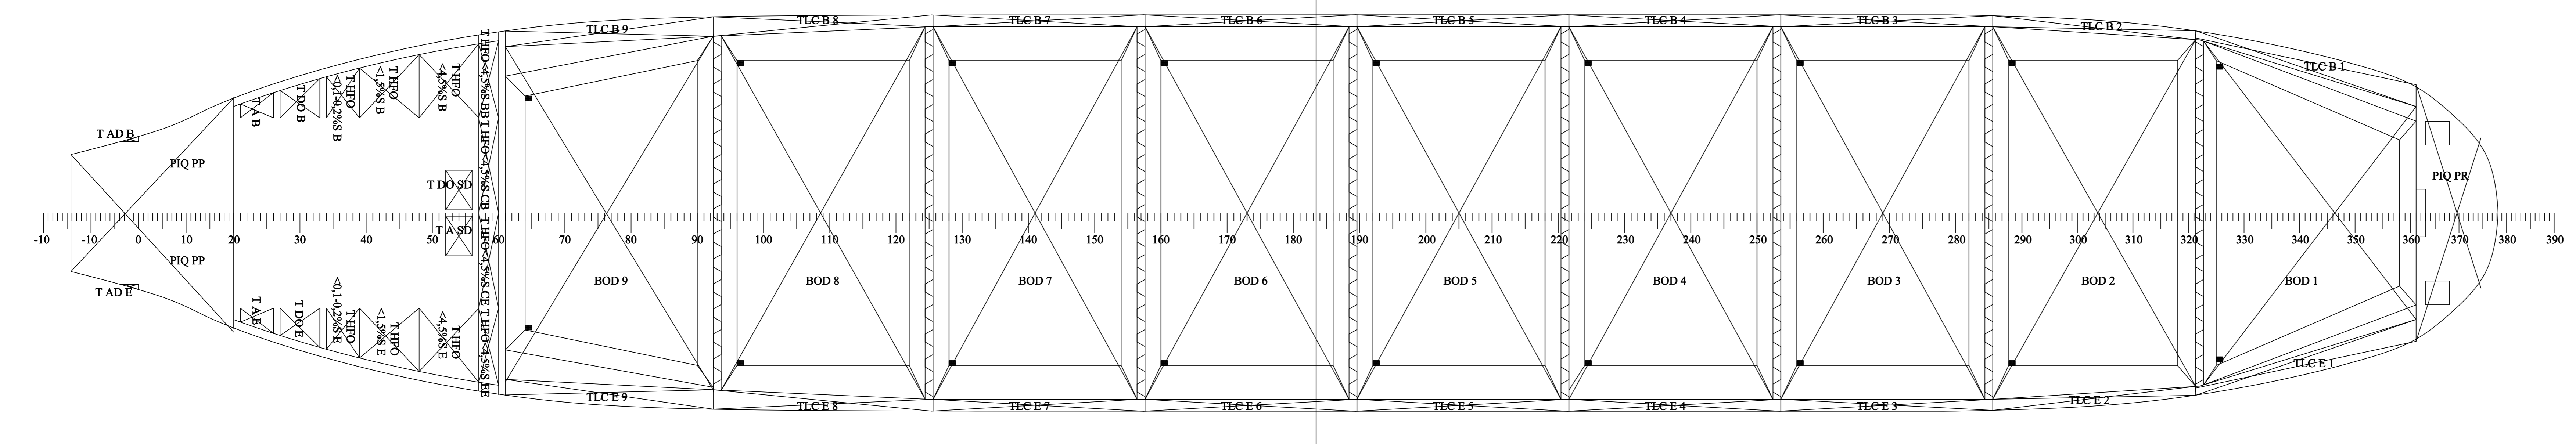

PROYECTO FIN DE CARRERA			
Tipo de plano:		DIMENSIONAMIENTO BÁSICO DE UNA CÁMARA DE MÁQUINAS	
Profesor:	FRANCISCO ARRAZOLA MENDEZ	Proyecto N°:	00
Dibujado:	FERRAN VALLS ZIMENEZ	Plano N°:	01
Escala:	1:250	Fecha:	29-06-2010
	A0		Hoja N°: 1