
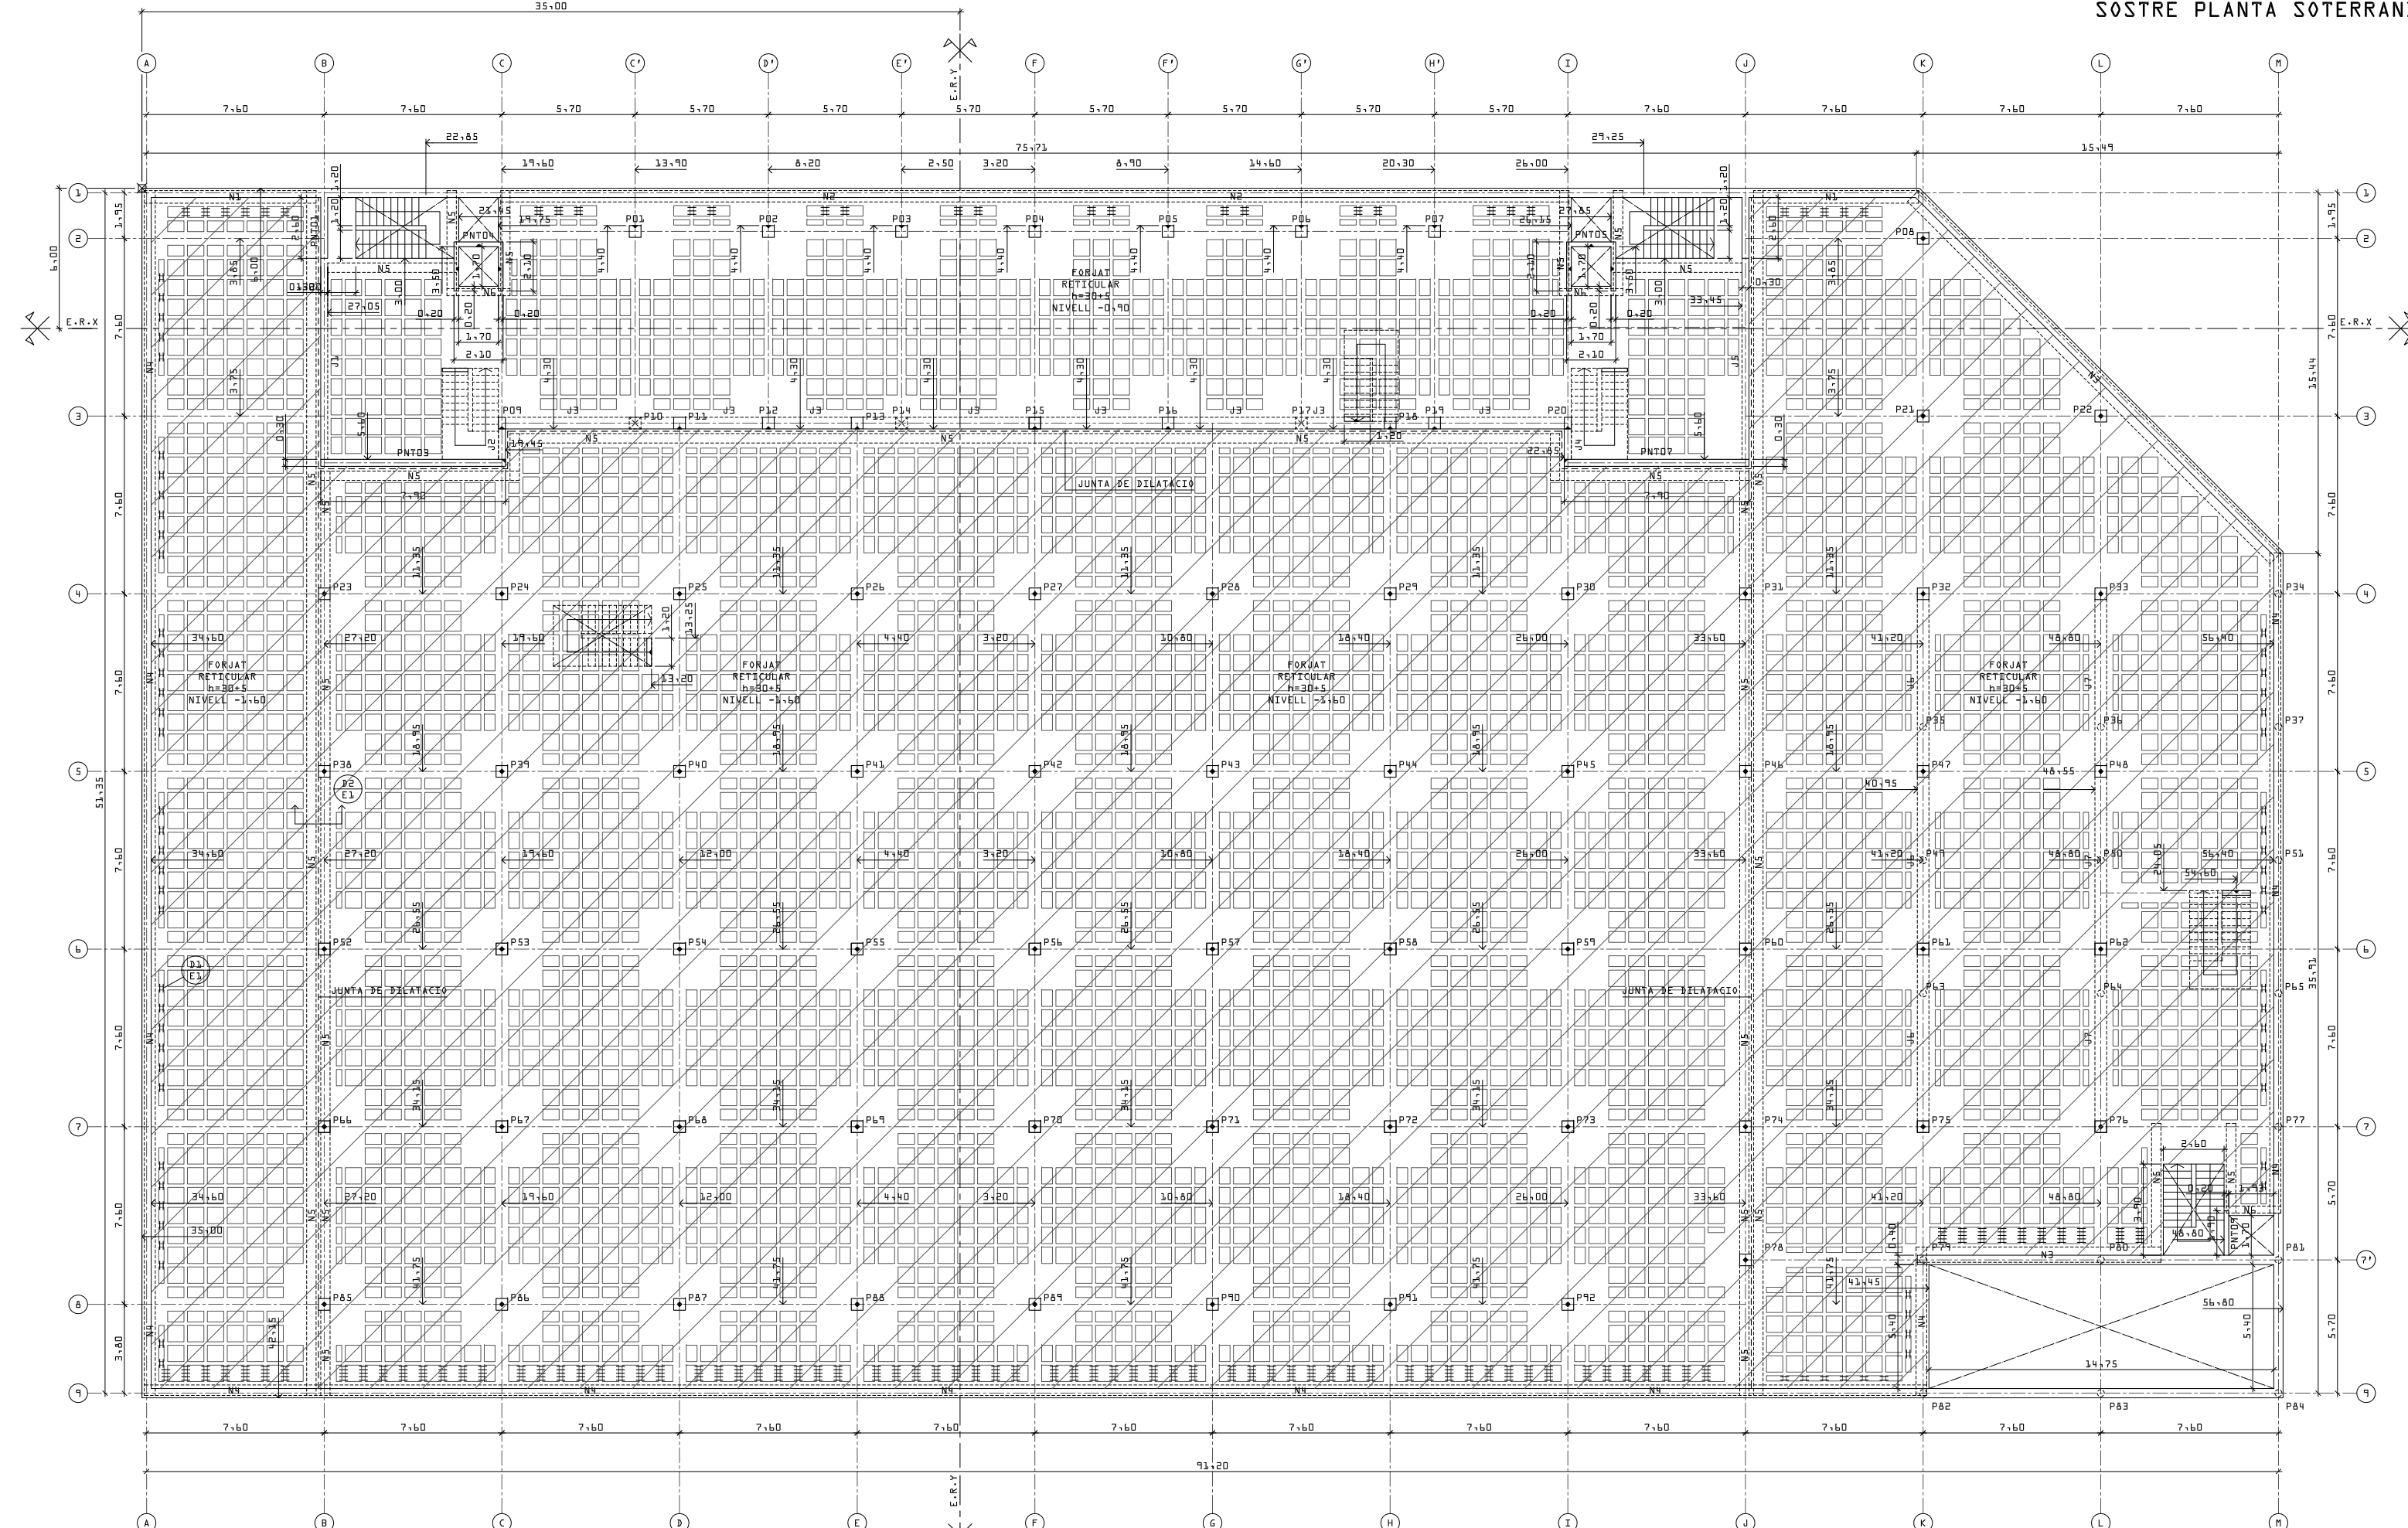




PLANTA FONAMENTACIO

SOSTRE PLANTA SOTERRANI

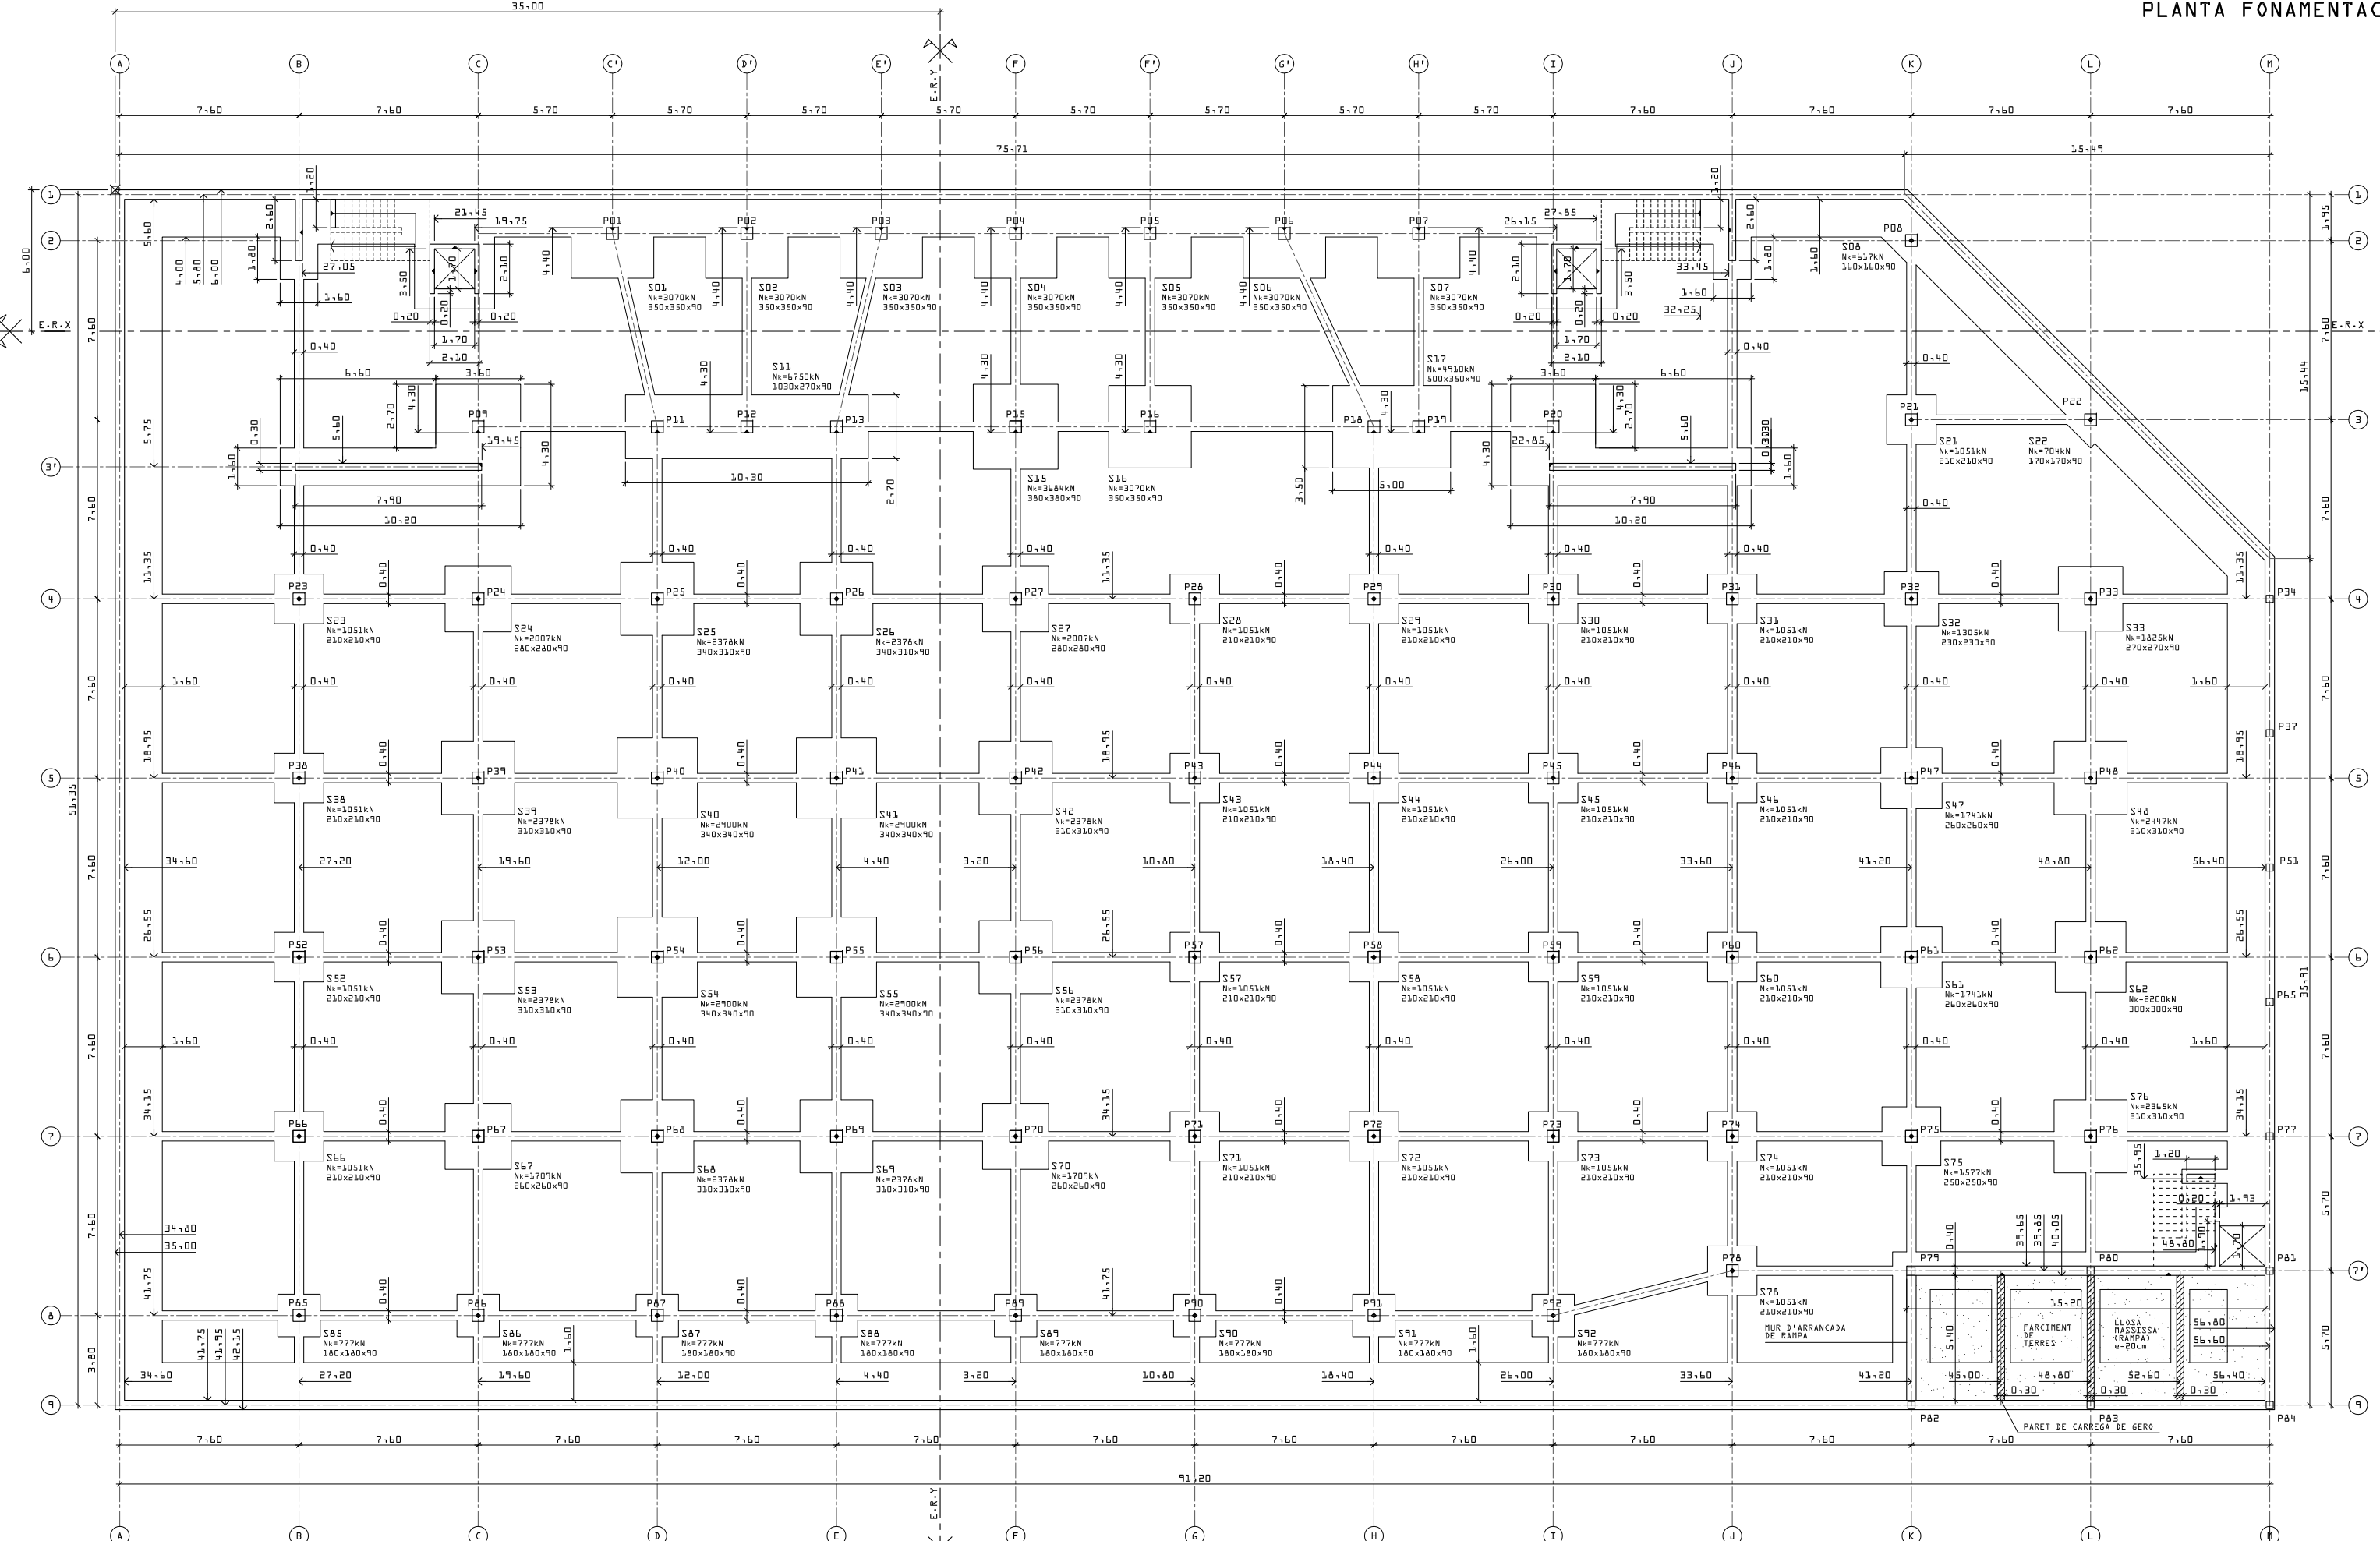

SOSTRE PLANTA BAIXA

SOSTRE PLANTA PRIMERA

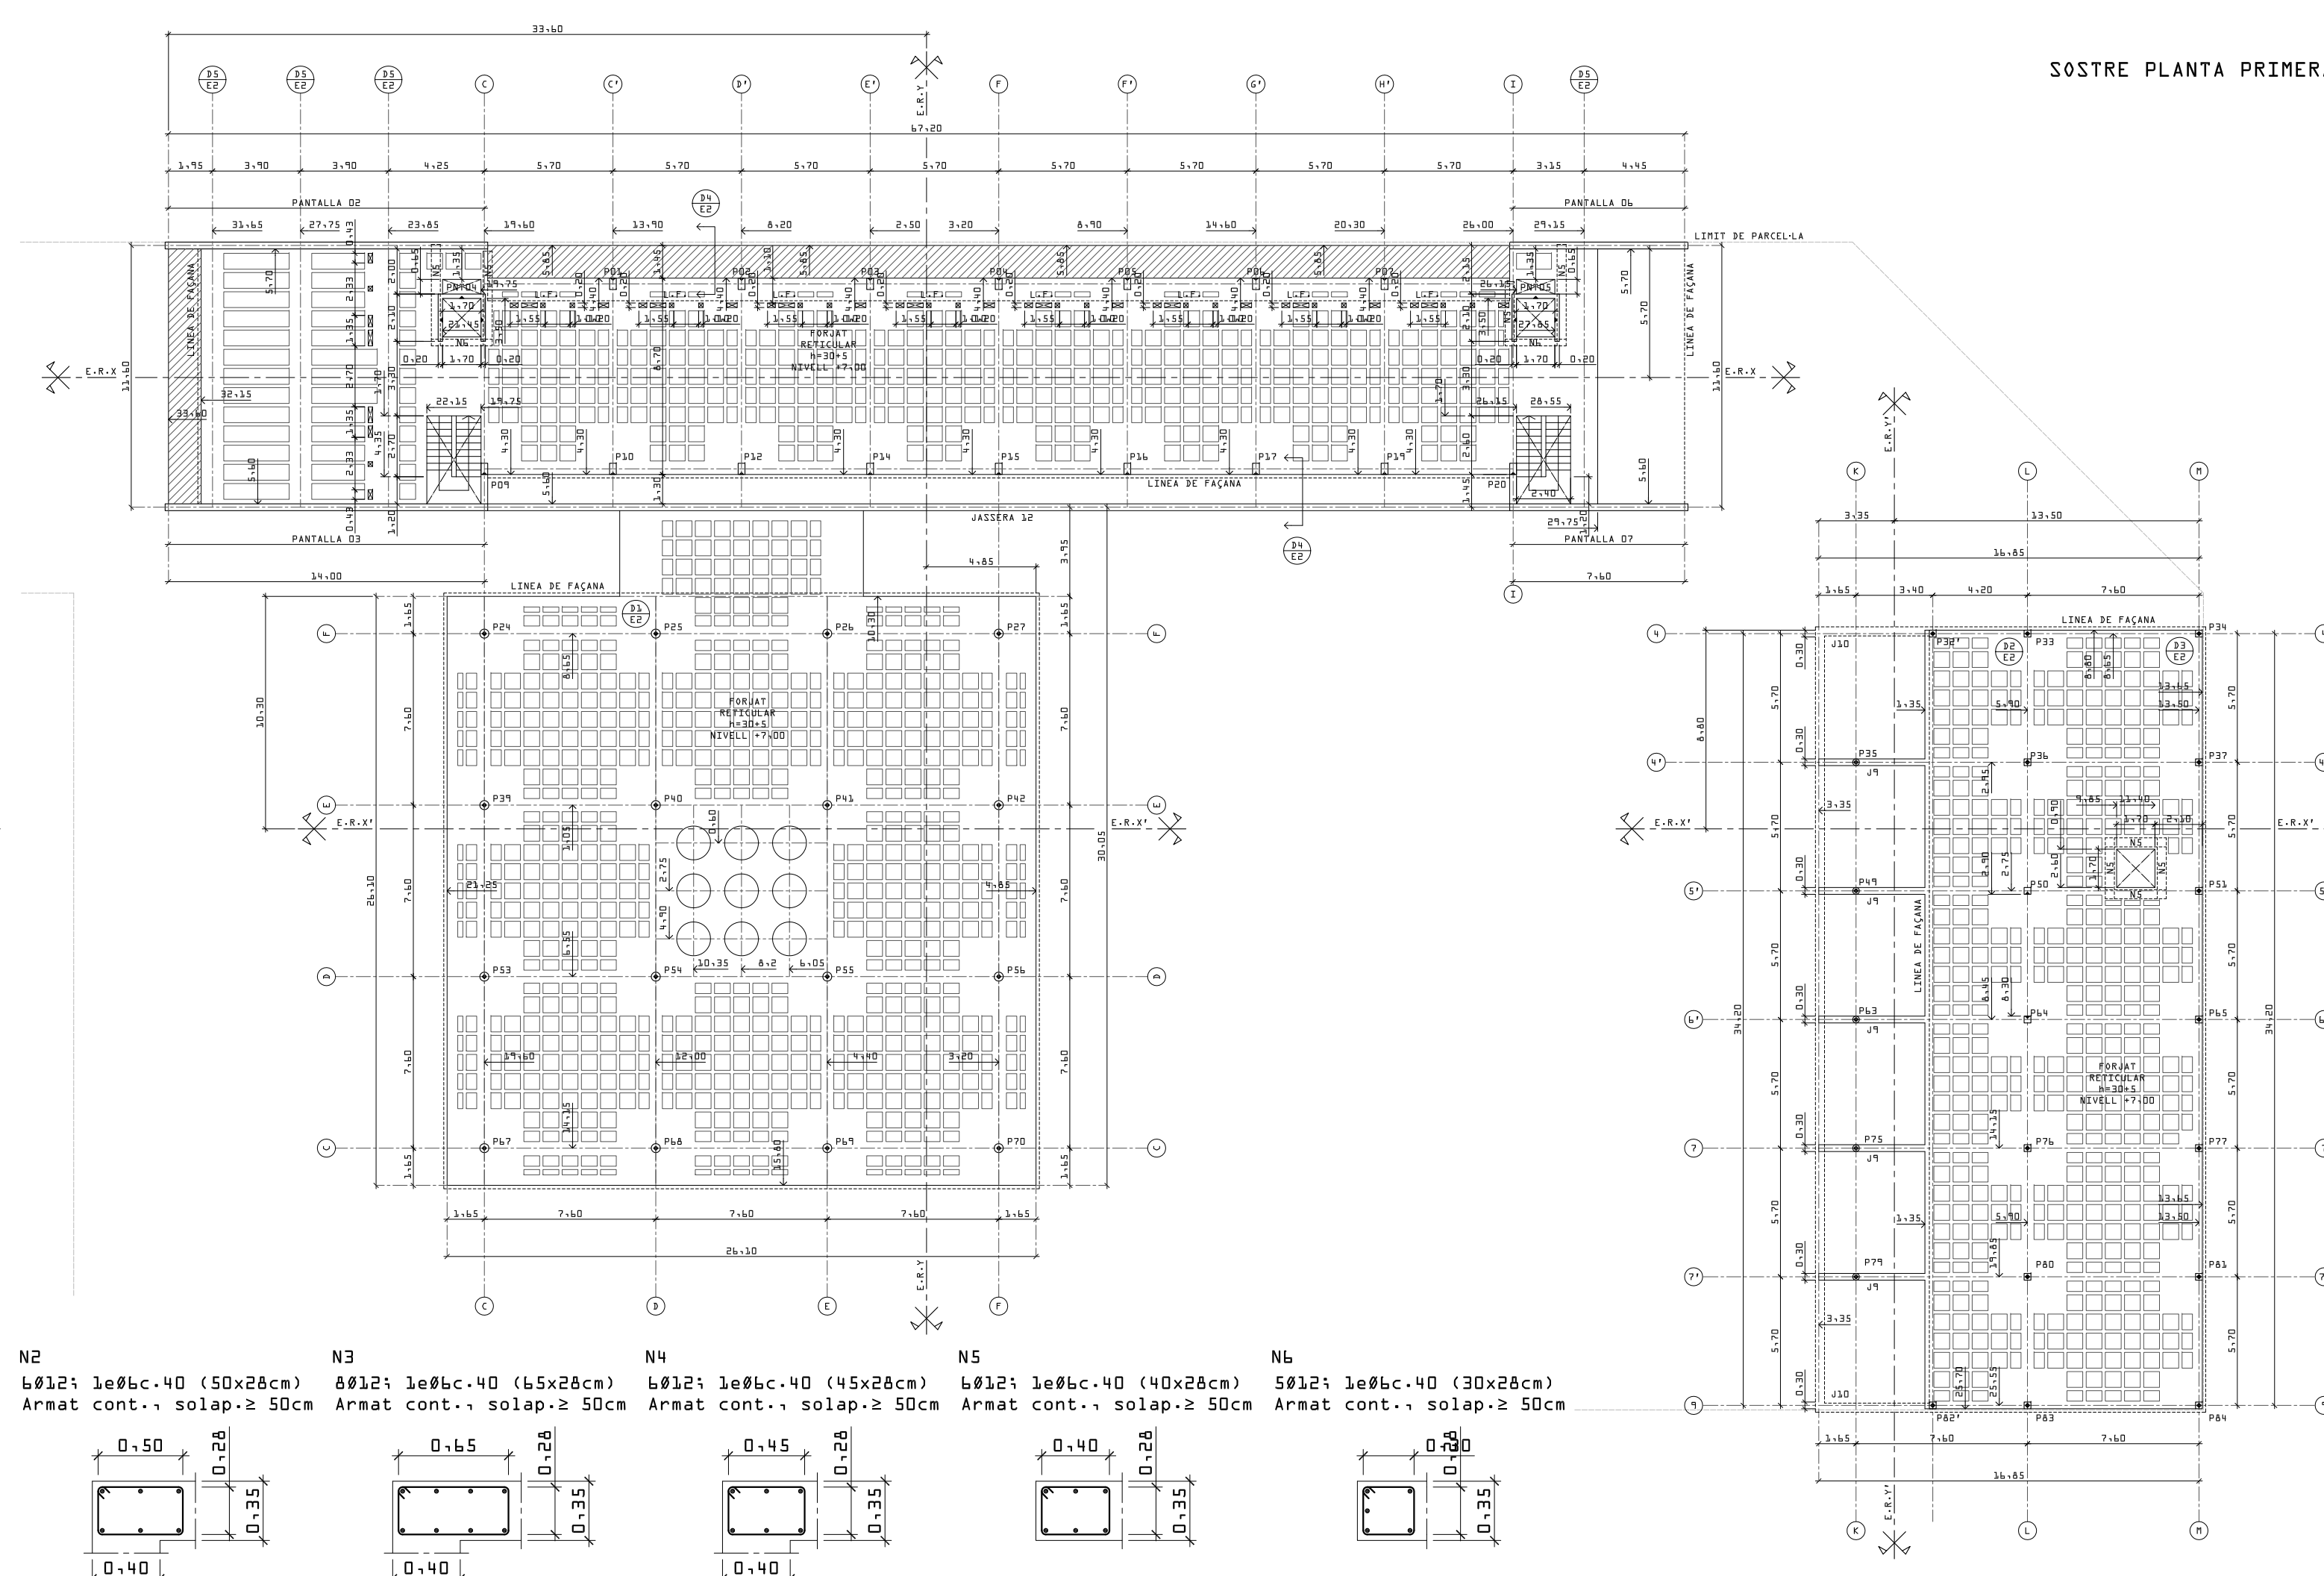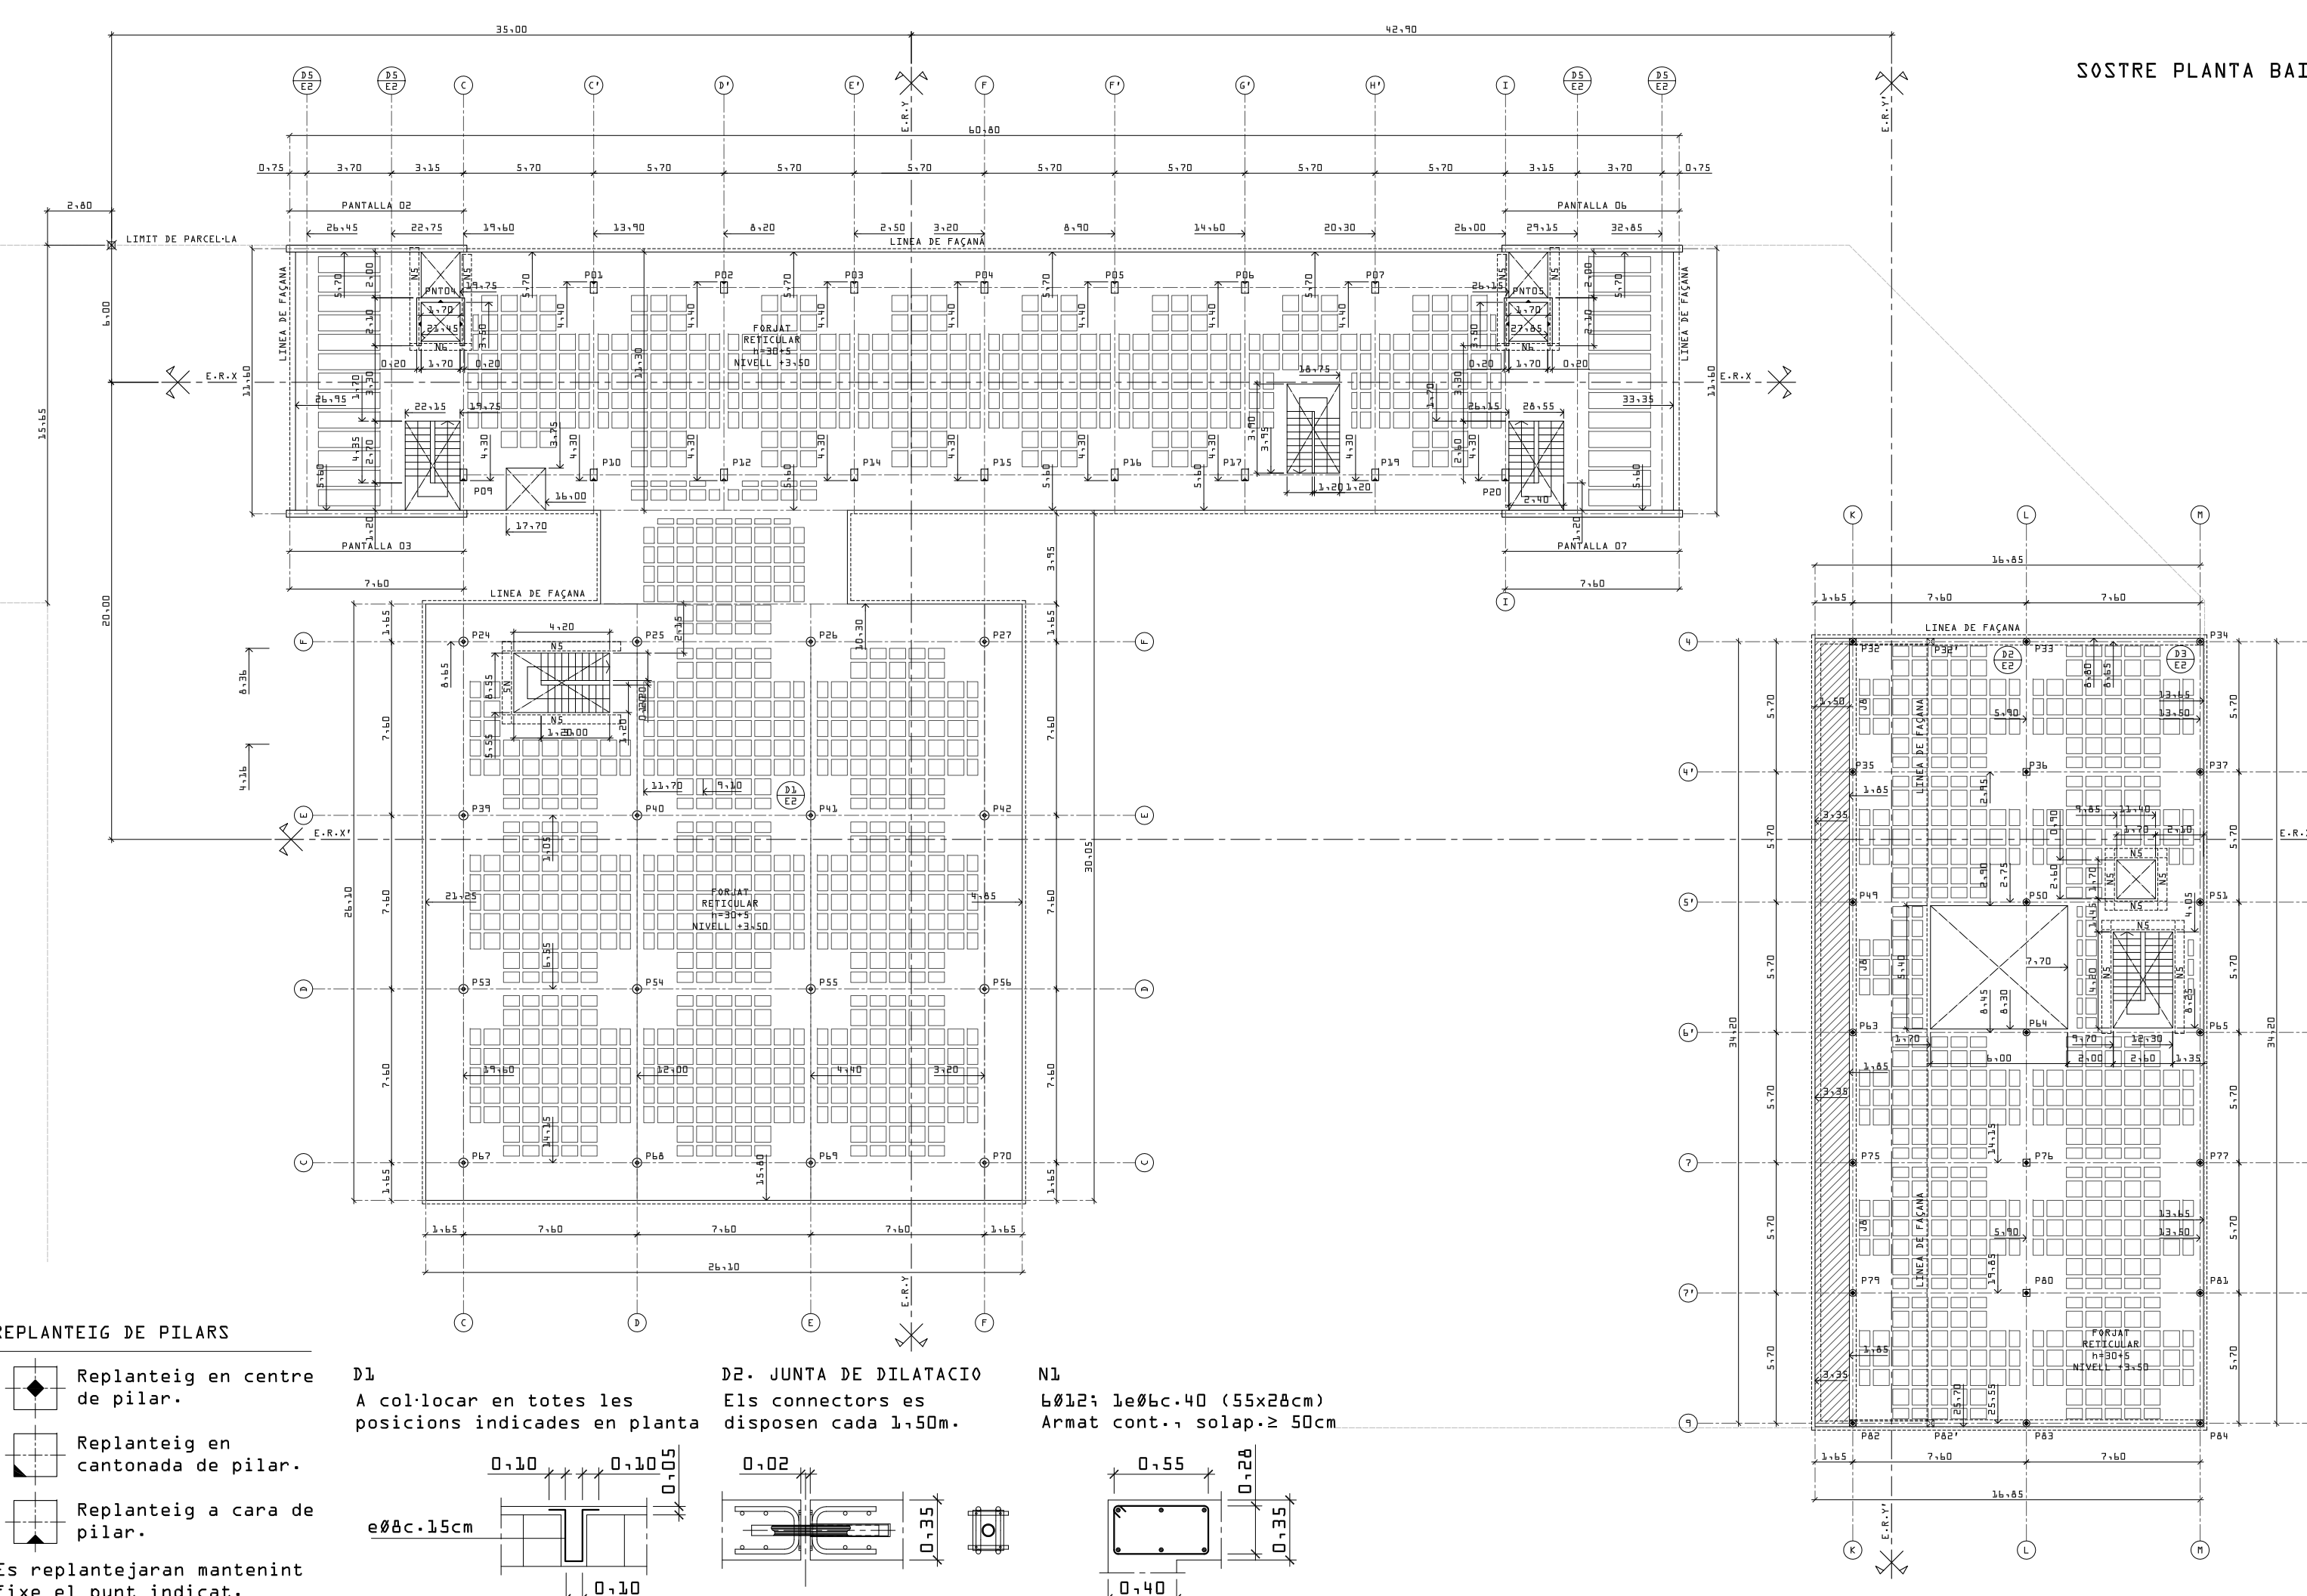

**REPLANTEIG DE PILARS**

- Replanteig en centre de pilar.
- Replanteig en cantonada de pilar.
- Replanteig a cara de pilar.

Es replantejaran mantenint fixe el punt indicat.

**D1**  
A col·locar en totes les posicions indicades en planta

**D2. JUNTA DE DILATACIO**  
Els connectors es disposen cada 1.50m.

**N1**  
Ø12; 1ø8c.40 (55x28cm)  
Armat cont., solap.≥ 50cm

**N2**  
Ø12; 1ø8c.40 (50x28cm)  
Armat cont., solap.≥ 50cm

**N3**  
Ø12; 1ø8c.40 (65x28cm)  
Armat cont., solap.≥ 50cm

**N4**  
Ø12; 1ø8c.40 (45x28cm)  
Armat cont., solap.≥ 50cm

**N5**  
Ø12; 1ø8c.40 (40x28cm)  
Armat cont., solap.≥ 50cm

**N6**  
Ø12; 1ø8c.40 (30x28cm)  
Armat cont., solap.≥ 50cm