

PLANTA BAIXA | e: 1/1250

QUADRE DE SUPERFÍCIES PLANTA BAIXA




HOTEL		1529 m ²
Hil - Recepció	220,00 m ²	
Administració	41,20 m ²	
Servici d'oficis	16,70 m ²	
Àrea de servei - menjador	5,70 m ²	
Magatzem mobles	17,30 m ²	
Ledero	48,60 m ²	
Escalera	5,70 m ²	
Oficis + magatzem accionables	57,40 m ²	
Hil - zones negres	83,20 m ²	
Local per cal·ligrament/bed	191,00 m ²	
Local per cal·ligrament	11,70 m ²	
Local per cal·ligrament/magatzem	23,40 m ²	
Local per cal·ligrament/bed	191,00 m ²	
OFICINES		1491 m ²
Hil - oficina 1	49,50 m ²	
Hil - oficina 2	49,50 m ²	
Local començat + magatzem 5	81,00 m ²	
Local començat + magatzem 6	72,50 m ²	
Local començat + magatzem 7	72,50 m ²	
Local començat + magatzem 8	74,00 m ²	
Local començat + magatzem 9	78,00 m ²	
Local començat + magatzem 10	72,50 m ²	
Local començat + magatzem 11	72,50 m ²	
Local començat + magatzem 12	80,30 m ²	
Local començat + magatzem 13	72,50 m ²	
Local començat + magatzem 14	82,50 m ²	
Local començat + magatzem 15	67,50 m ²	

QUADRE DE SUPERFÍCIES PLANTA SOTERRANI

HOTEL		2284 m ²
Apartment B9 - hotel	1683,30 m ²	
Vestíbul	32,50 m ²	
Vestíbul i recepció menjador	37,40 m ²	
Magatzem cala	69,00 m ²	
Servici d'oficis	14,70 m ²	
Vestíbul 2	19,70 m ²	
Oficines	4,00 m ²	
OFICINES		398 m ²
Apartment I11 - 3aport	2719,96 m ²	
Vestíbul 3	19,70 m ²	
Comedor	4,00 m ²	
Cuina	4,00 m ²	
Vestíbul 3	19,70 m ²	
Comedor	4,00 m ²	
Sala i menjador	40,70 m ²	

PLANTA SOTERRANI -1 | e: 1/250

Oficines	398 m ²
Apartment I11 - 3aport	2719,96 m ²
Vestíbul 3	19,70 m ²
Comedor	4,00 m ²
Cuina	4,00 m ²
Vestíbul 3	19,70 m ²
Comedor	4,00 m ²
Sala i menjador	40,70 m ²

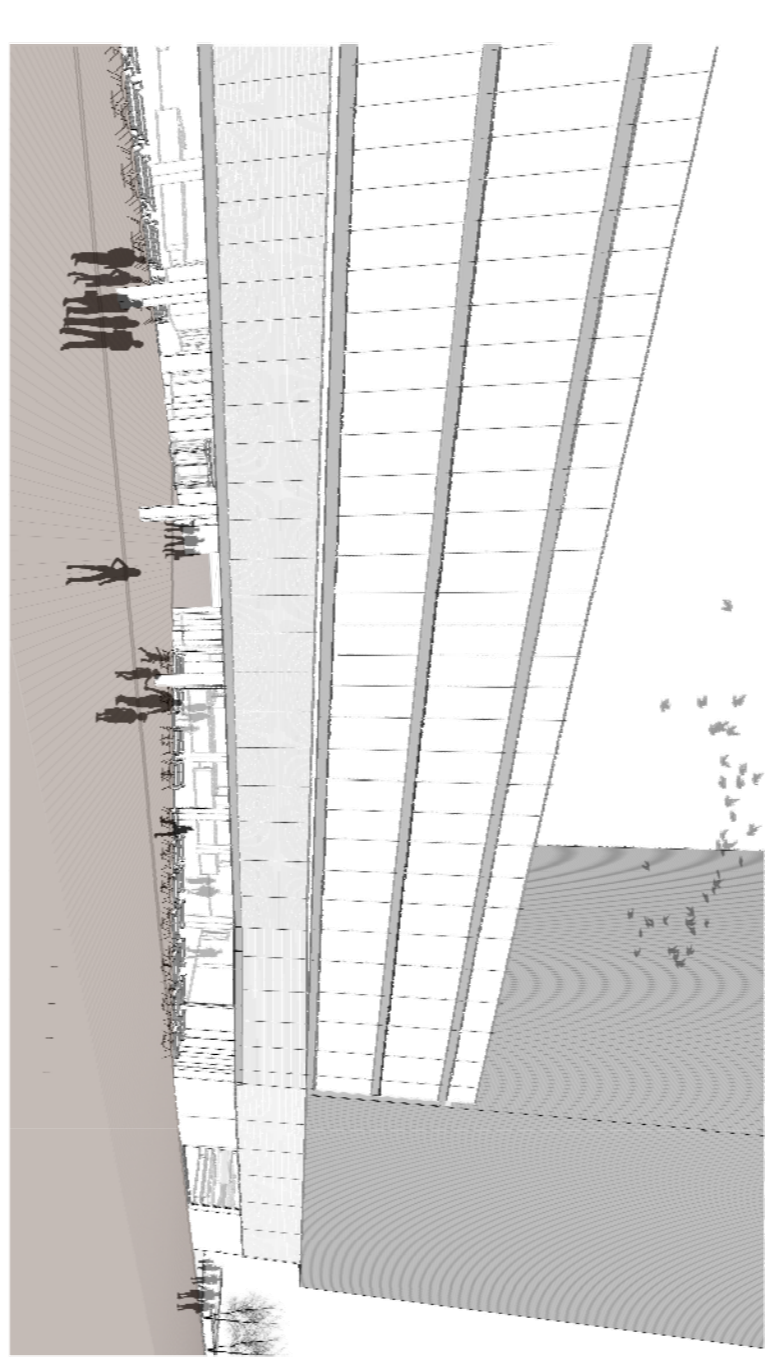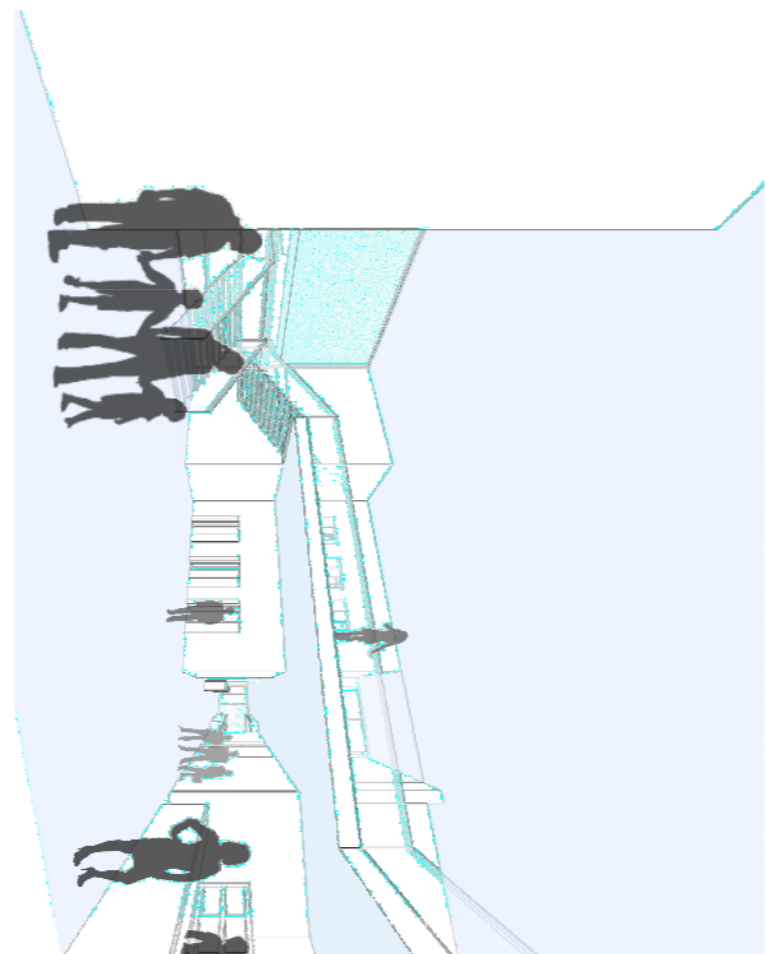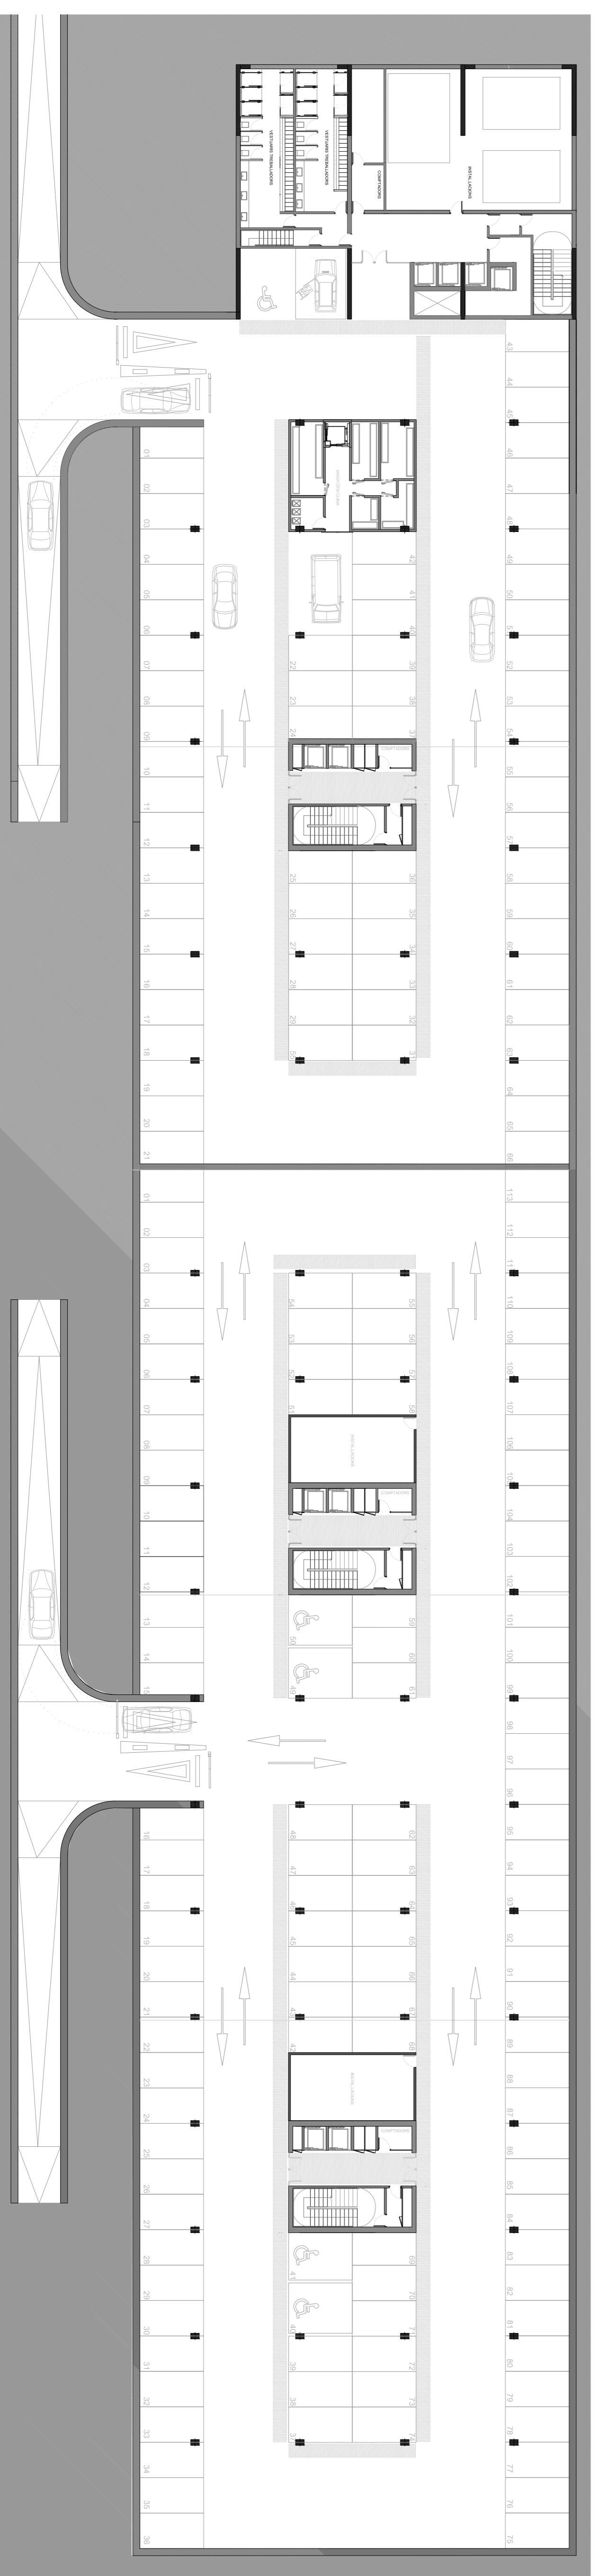

RECONVERSIÓ DE L'ÀREA INDUSTRIAL DE SANT ADRIÀ
NOVA CENTRALITAT

PLANTA SOTERRANI -1 | e: 1/250

ESTRATÈGIA URBANA ESTRATÈGIA PROJECTE ARQUITECTURA CONSTRUCCIÓ ESTRUCTURA INSTAL·LACIONS

PLANTA BAIXA | SOTERRANI-1

ADA DEL RÍO PEREZ | TUTOR: JOSEP MARIA GARCIA FUENTES | TRIBUNAL Nº 2 | PFC JUNY 2011