

Recollida d'aigües pluvials i visuals superiors

P3 CENTRE d'INVESTIGACIÓ per al Desenvolupament AGROALIMENTARI

FERRAN TIRENA GUIAMET PFC etsaB-UPC Juliol 2011
 +33'3m (+34'75) PLANTA SOTACOBERTA (E: 1/200)


PROGRAMA

PLANTA SOTACOBERTA CENTRE D'INVESTIGACIÓ PER AL DESENVOLUPAMENT AGROALIMENTARI


SUPERFÍCIE ÚTIL	
CENTRE D'INVESTIGACIÓ PART PÚBLICA (INDAGA)	390 m ²
CPCOA_ Sota coberta	130 m ²
CPML_ Mirador	260 m ²
CENTRE D'INVESTIGACIÓ PART PRIVADA (INDAGA)	200 m ²
CIRV_ Recorregut centre de visitants	200 m ²
TOTAL SUPERFÍCIE ÚTIL	590 m²

RECOLLIDA AIGÜES PLUVIALS


CP_ Centre públic Indaga	710 m ²
CL_ Centre privat Indaga	790 m ²

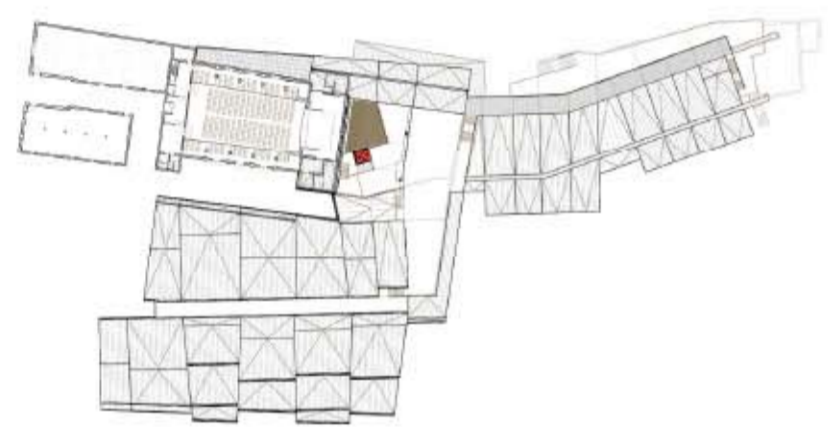


NUCLIS DE COMUNICACIÓ I ESPAI DE CIRCULACIONS E: 1/1000

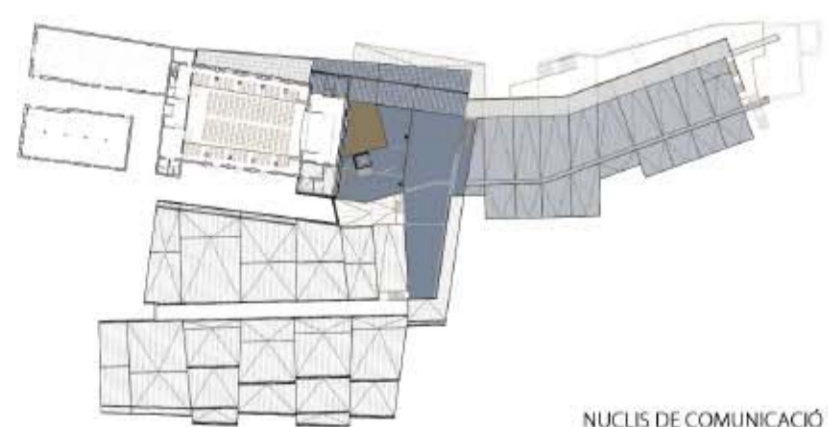

NUCLIS DE COMUNICACIÓ I ESPAI DE CIRCULACIONS E: 1/1000

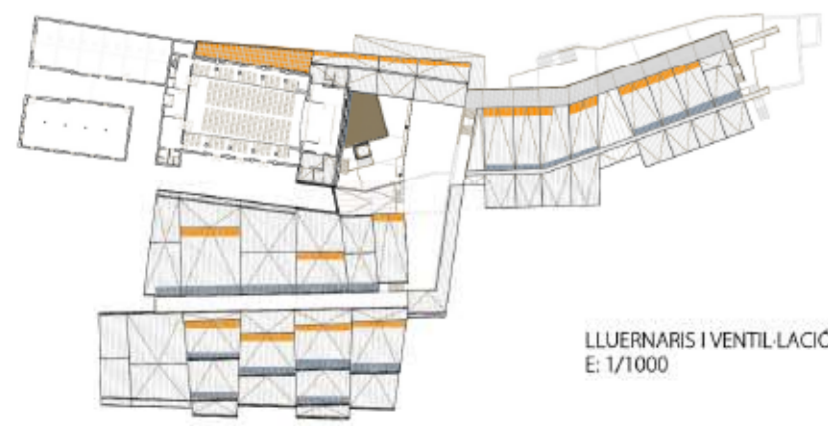

LLUERNARIS I VENTILACIÓ E: 1/1000

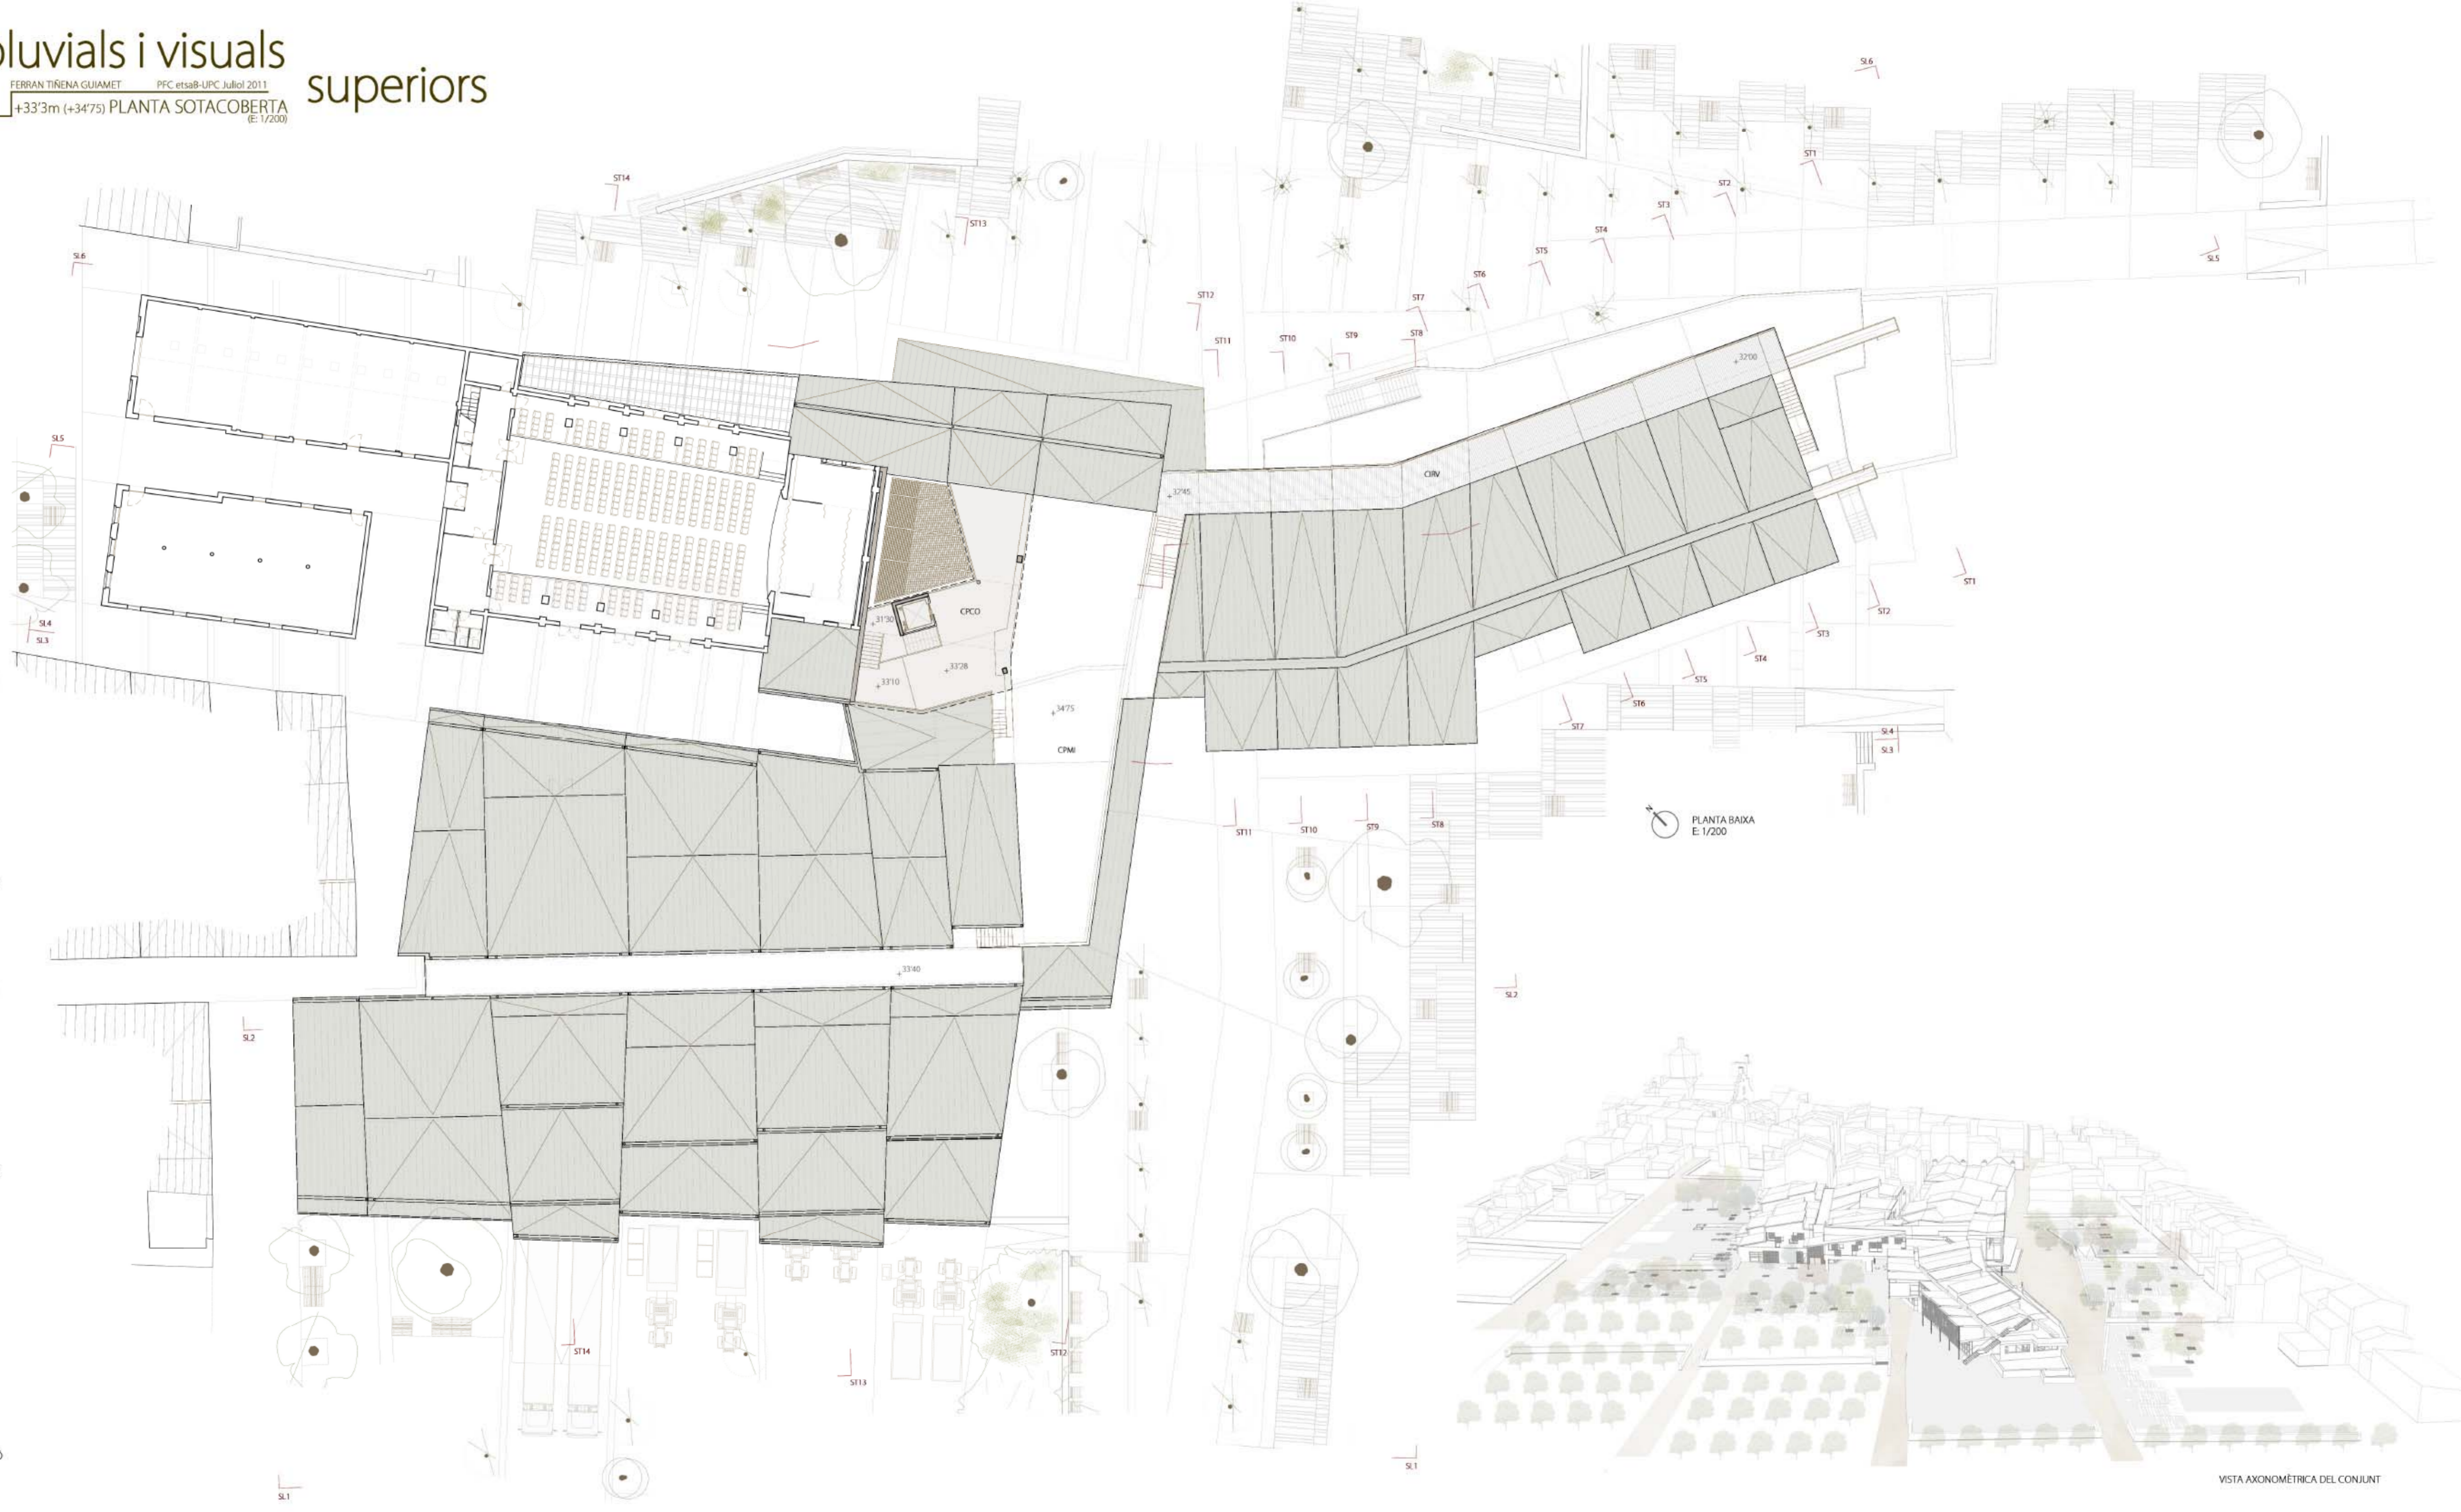

VISTA AXONOMÈTRICA DEL CONJUNT