



Sistemes constructius


CENTRE d'INVESTIGACIÓ per al Desenvolupament AGroAlimentari
 - E. Redondo
 - J. Mariotany
 - J. Franquesa
 - J. Mantanyola
 FERRAN TINIENA GUIAMET PFC etsaB-UPC Juliol 2011
 SECCIÓ CONSTRUCTIVA (E: 1/50)

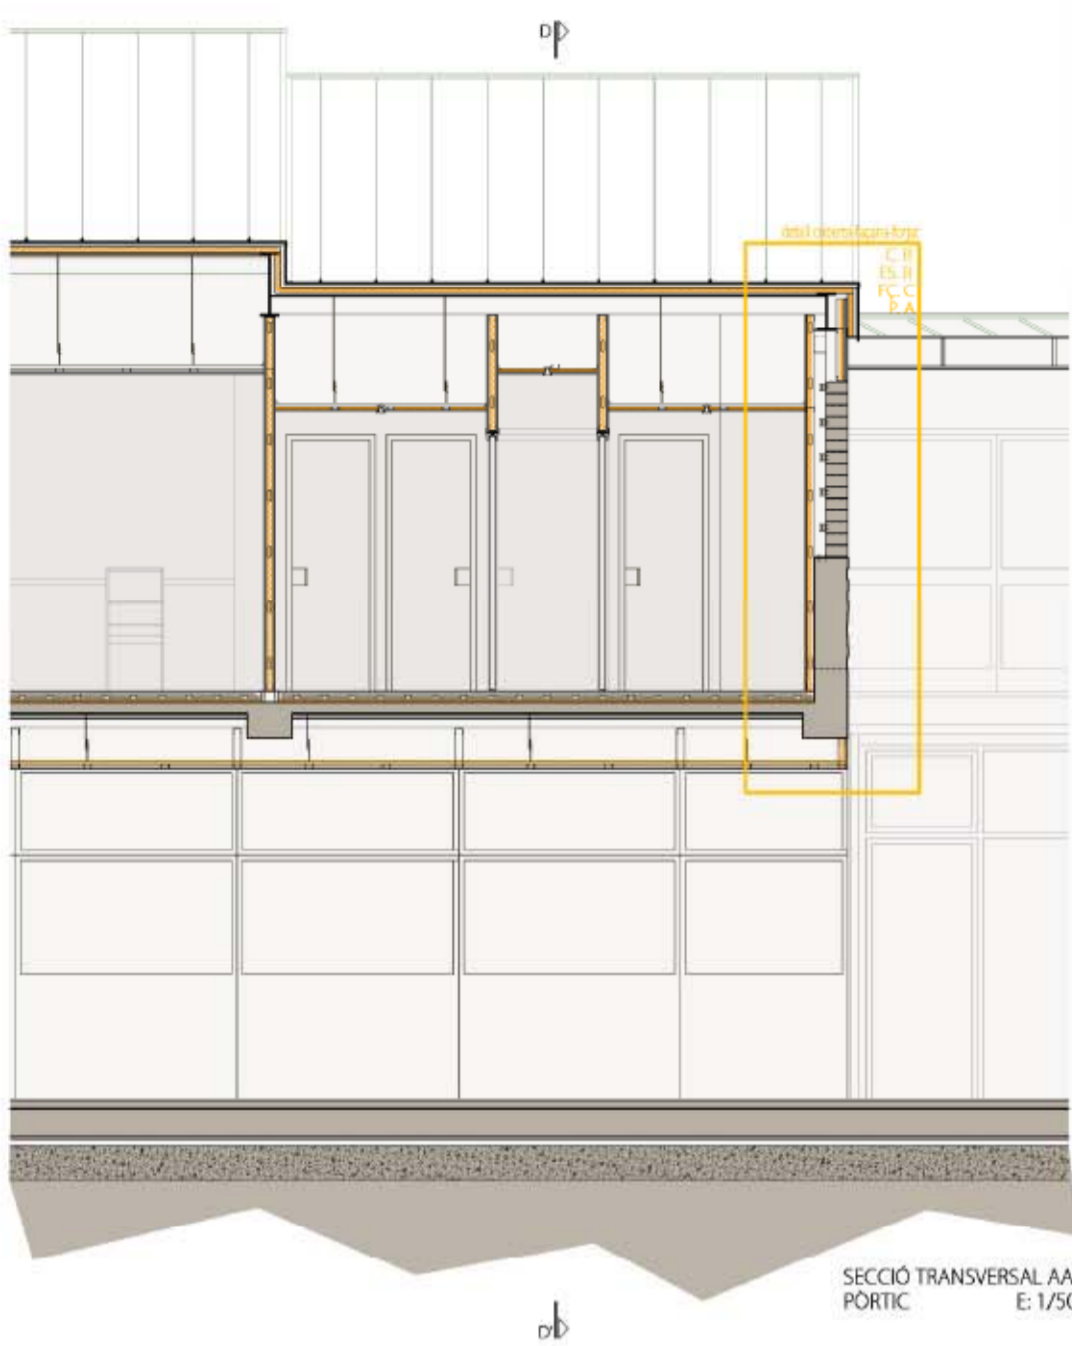

SECCIÓ TRANSVERSAL AA' PORTIC E: 1/50

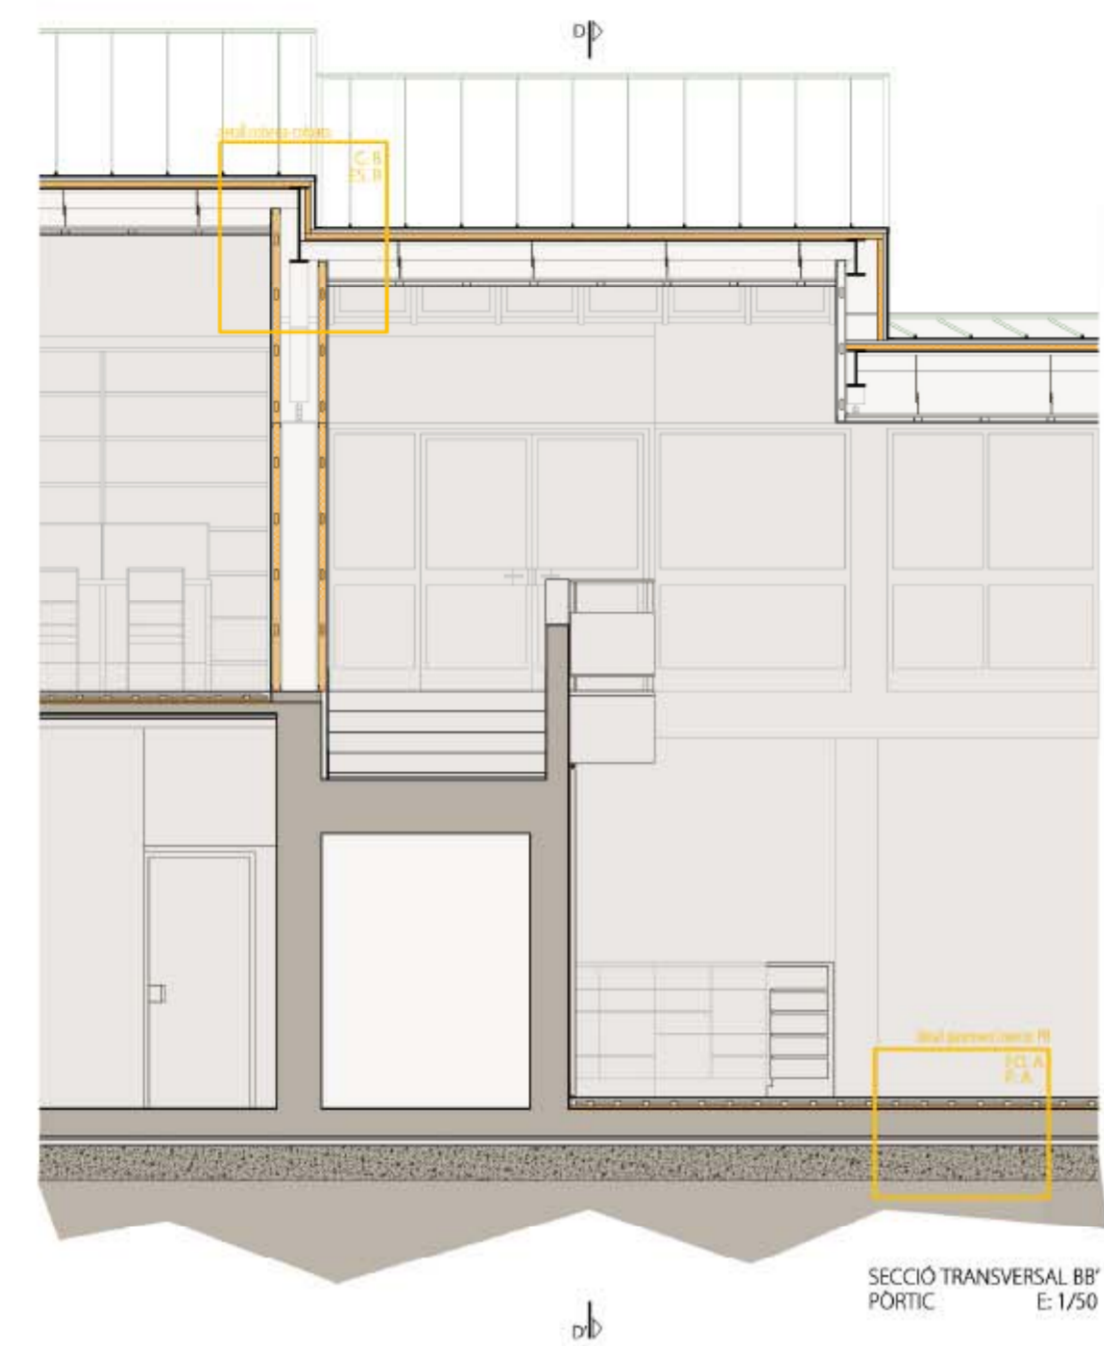

SECCIÓ TRANSVERSAL BB' PORTIC E: 1/50

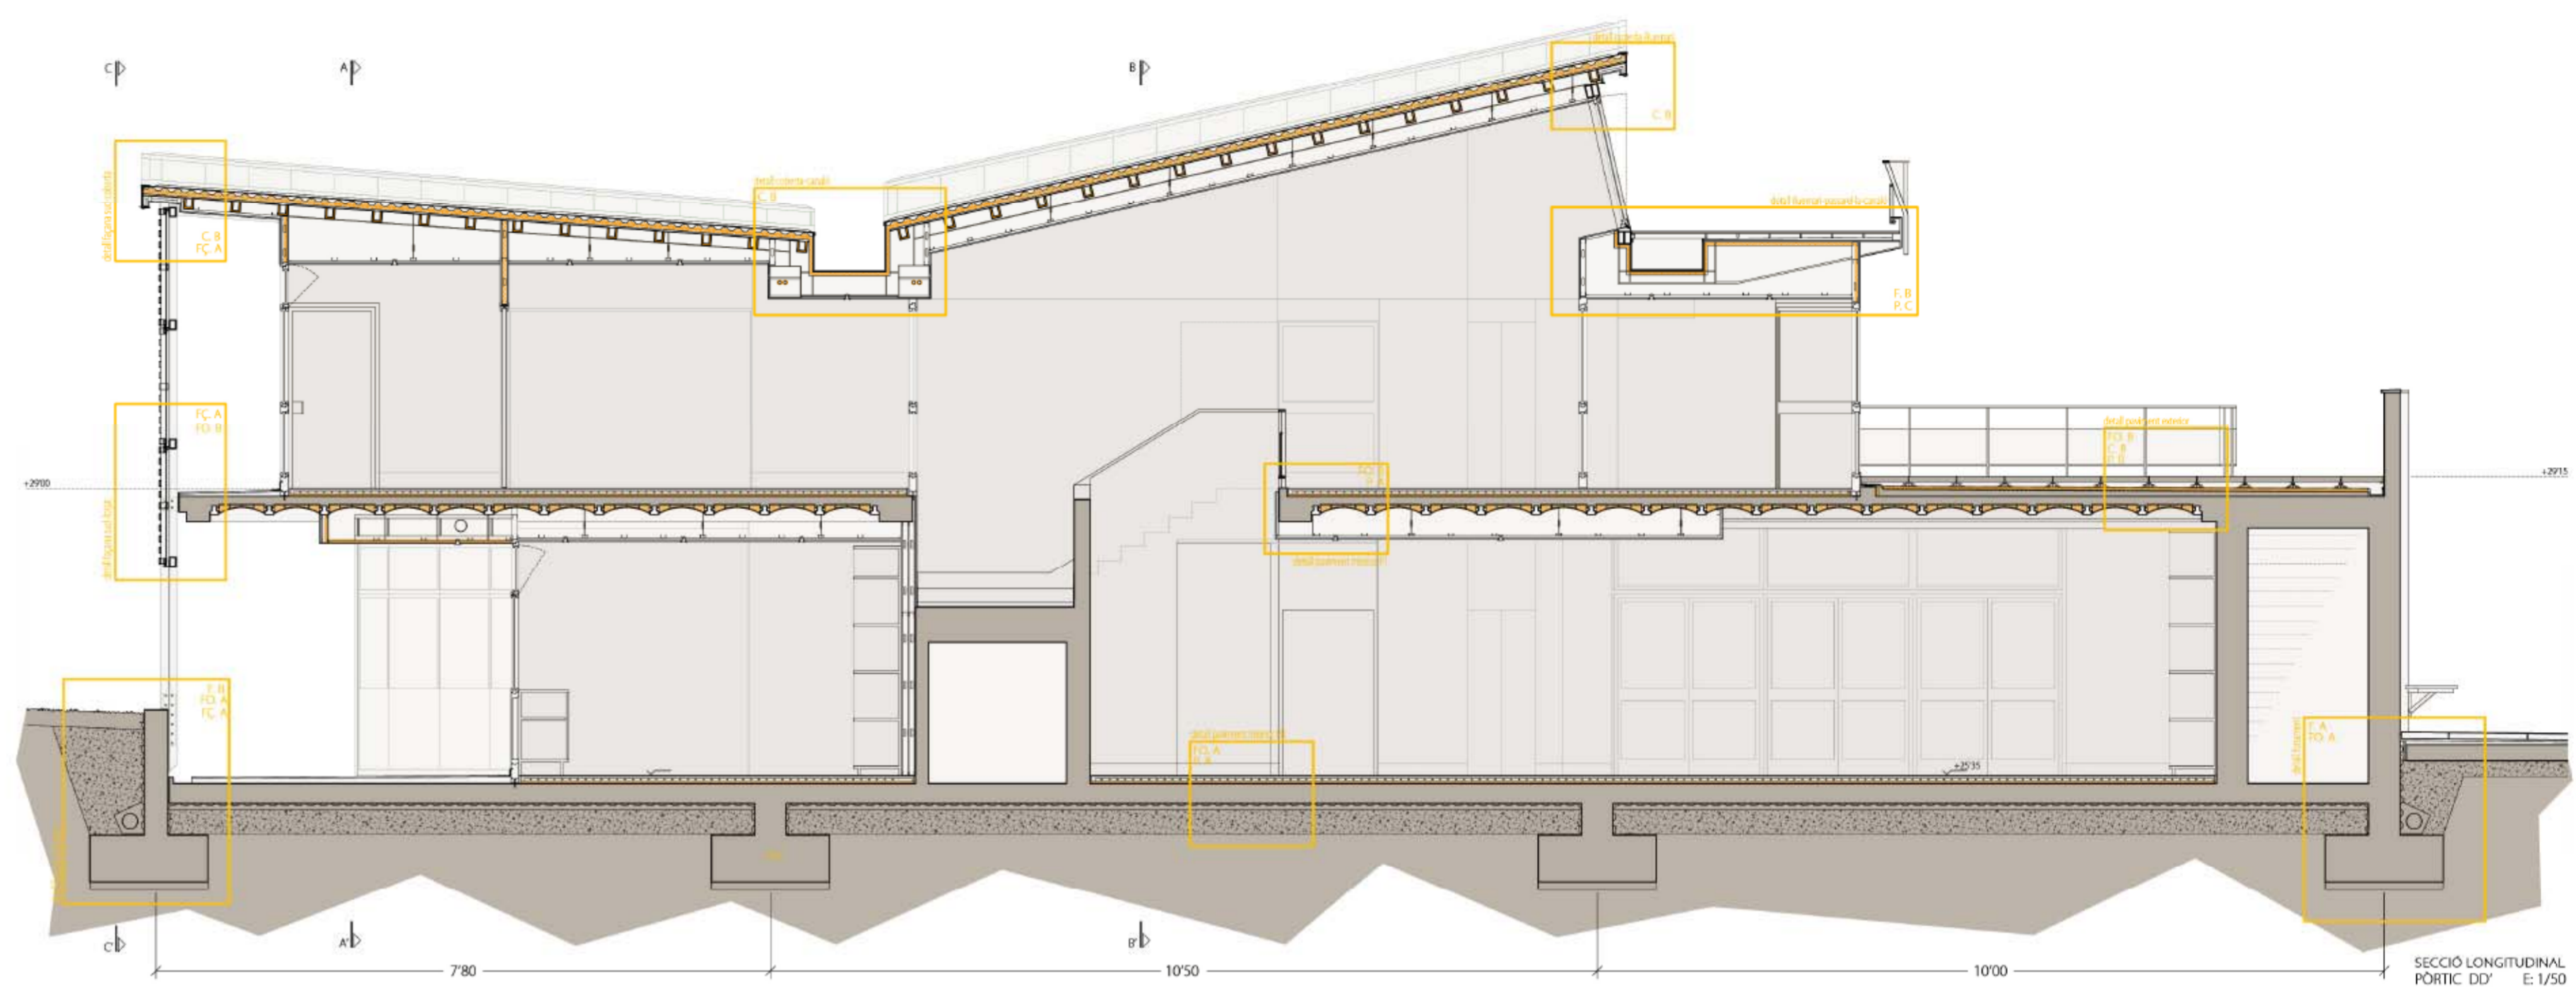

SECCIÓ LONGITUDINAL PORTIC DD' E: 1/50

SISTEMES CONSTRUCTIUS

F_FONAMENTS

- F.A. SABATES AÏLLADES ARRIOSTRADES DE FORMIGÓ HA25 (ACER DE B500S) (EDIFICI)
- F.B. PETIT MUR DE CONTENCIÓ DE FORMIGÓ HA25 (ACER DE B500S) (ESPAI PÚBLIC)

FO_FORJATS

- FO.A. FORJAT DE LLOSA DE FORMIGÓ HA25 (ACER DE B500S)
- FO.B. FORJAT UNIDIRECCIONAL DE SEMIBIGUETES PRETENSADES DE FORMIGÓ I REVOLTO CERÀMIC DE CARA VISTA

C_COBERTES

- C.A. COBERTA INCLINADA A DUES AIGÜES DE XAPA DE ZINC
- C.B. COBERTA PLANA INVERTIDA TRANSITABLE AMB PAVIMENT FLOTANT DE PECES DE GRANIT DE 60X60cm

ES_ESTRUCTURA

- ES.A. ESTRUCTURA DE PILARS DE FORMIGÓ HA25 (ACER DE B500S)
- ES.B. ESTRUCTURA DE COBERTA AMB PERFILES DE CANTELL VARIABLE D'ACER AMB PINTURA D'IMPRIMACIÓ AUTOXIDANT I IGNIFUGA

FÇ_FAÇANA

- FÇ.A. FAÇANA VIDRIADA AMB PROTECCIÓ SOLAR AUTOPORTANT COMPOSADA MITJANÇANT MÒDULS DE PALETS TRACTATS AMB AUTO-CLAUSUD-OEST)
- FÇ.B. FAÇANA VIDRIADA COM A RECORREGUT DE COMUNICACIÓ (NORD-EST)
- FÇ.C. FAÇANA DE FORMIGÓ, REALITZADA MITJANÇANT DIFERENTS TÈCNiques D'ENCOFRAT I PECES PREFABRICADES

P_PAVIMENTS

- P.A. PAVIMENT CONTINU DE FORMIGÓ LLISCAT (INTERIOR)
- P.B. PAVIMENT PETRI DE GRANIT, FLOTANT SOBRE PILOTS DE PVC, DE 8cm DE GRUIX (EXTERIOR)
- P.C. PAVIMENT FLOTANT DE FUSTA DE PIMELIS

E_ENVANS I FS_FALS SOSTRE


- E.A. SISTEMA DE CARTRÓ-GUIX AMB CAPA D'ABSORCIÓ ACÚSTICA INTERIOR
- FS.A. FALS SOSTRE CONTINU DE CARTRÓ GUIX PENJAT

FUSTERIES

- FUSTERIES DE FUSTA DE PI TRACTADA AMB AUTO-CLAU I VIDRE CLIMALIT AMB CAMARA D'AIRE INTERIOR 6-16-6



SECCIÓ TRANSVERSAL CC' FAÇANA PRAL E: 1/50

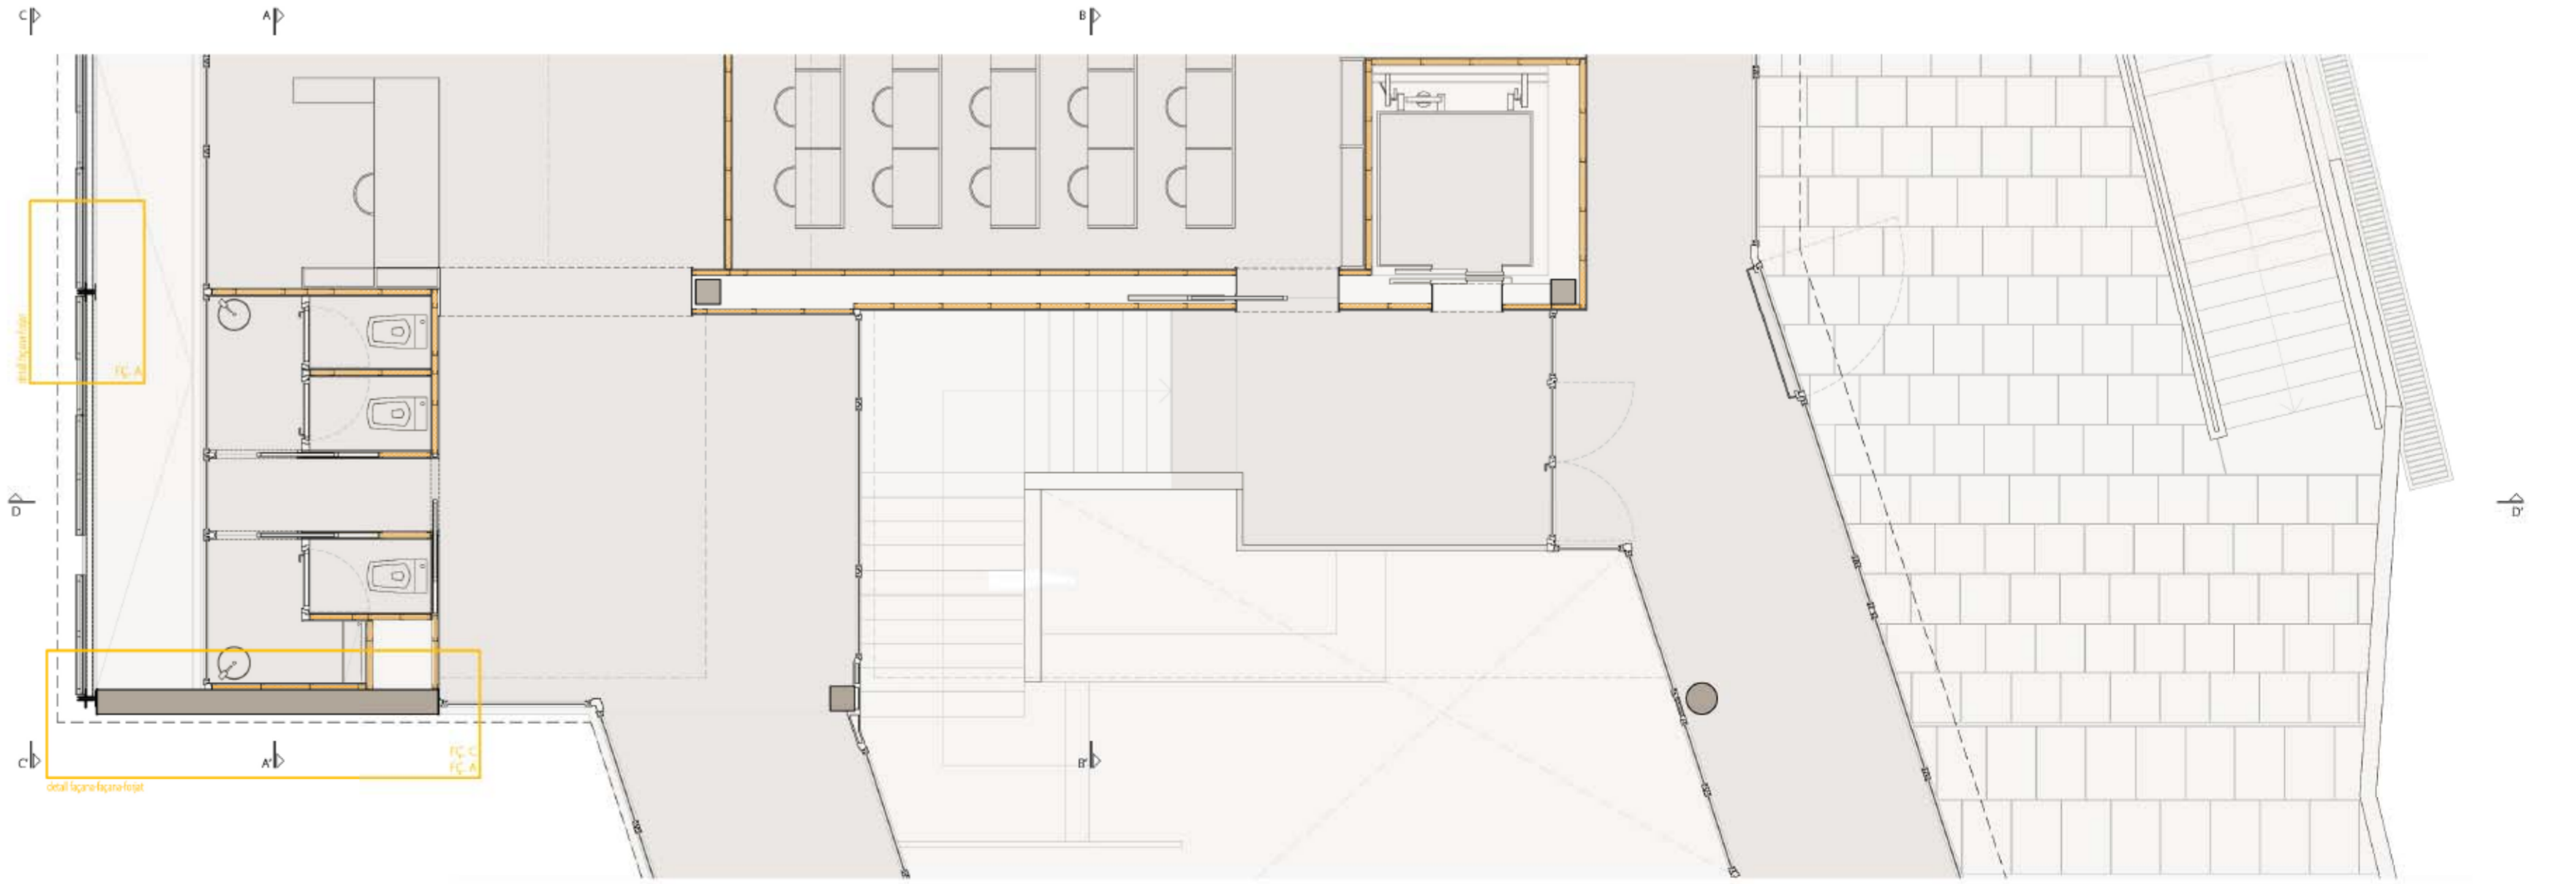

PLANTA PRIMERA E: 1/50