
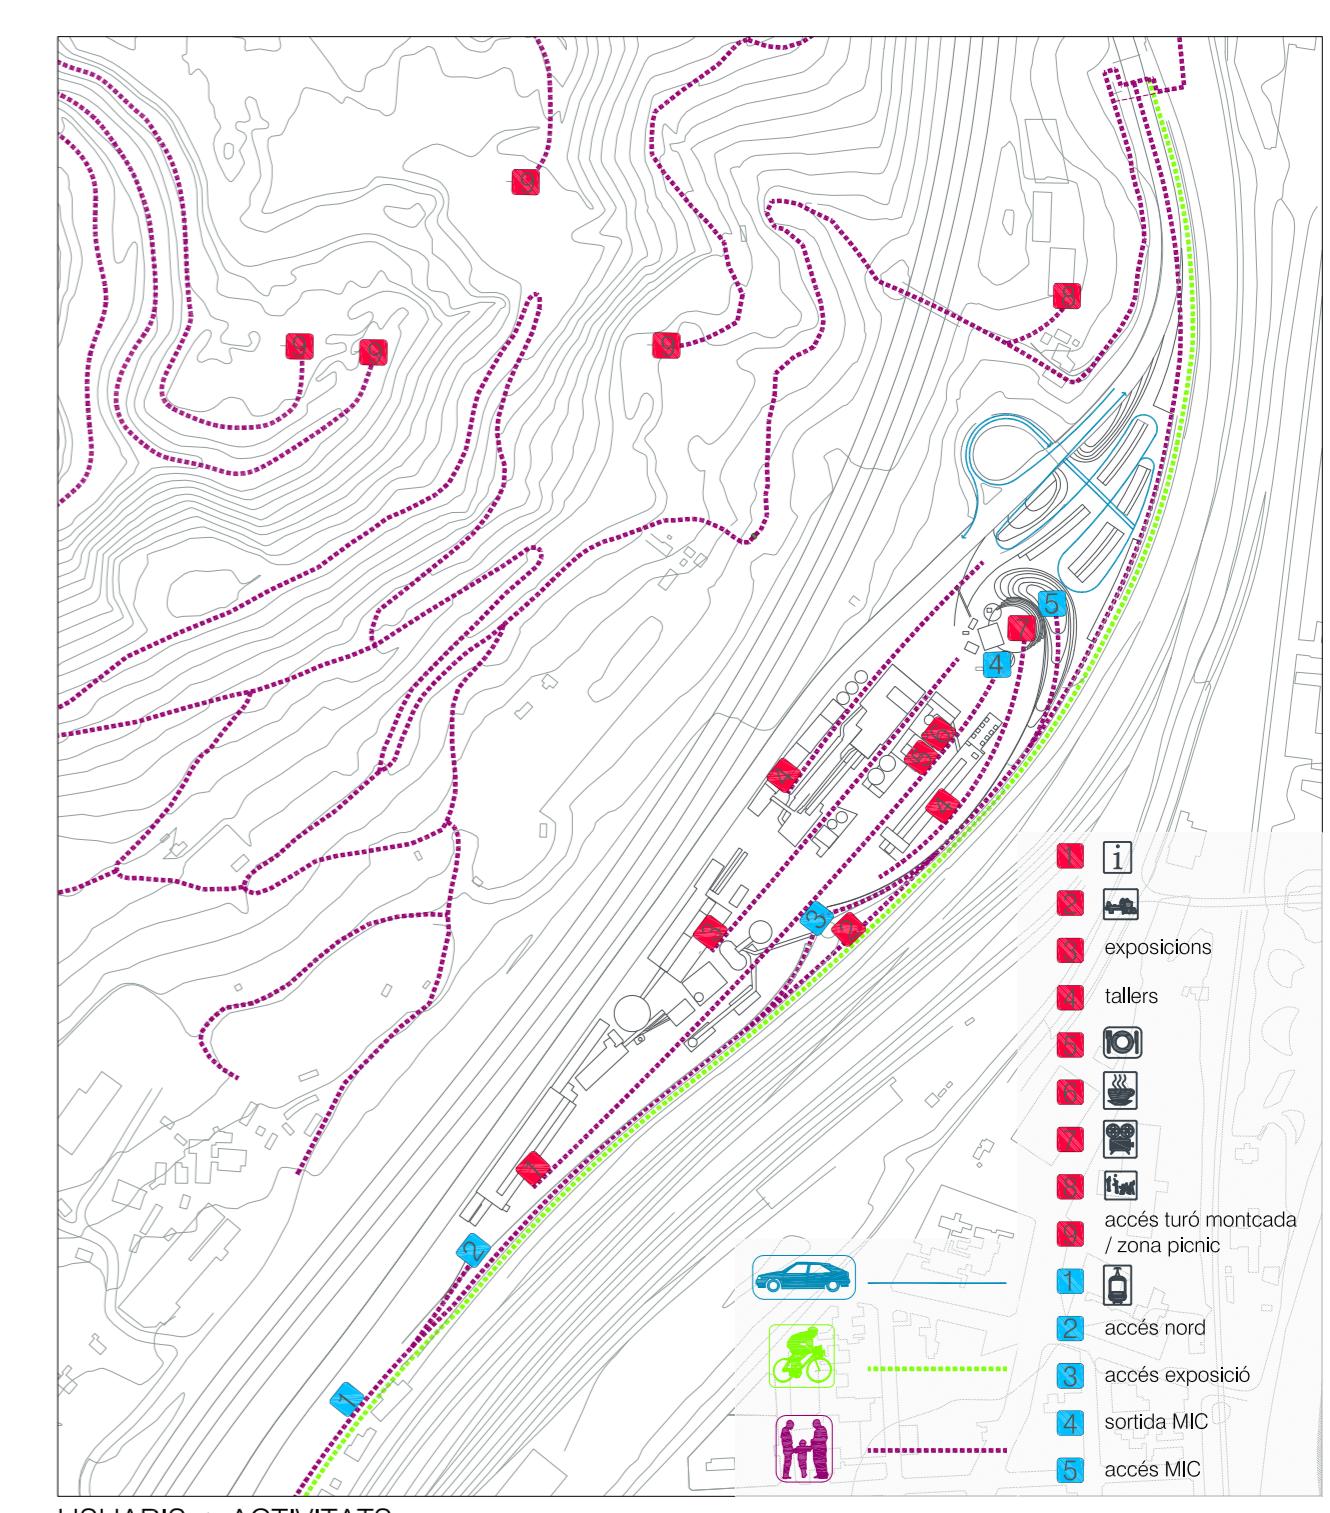
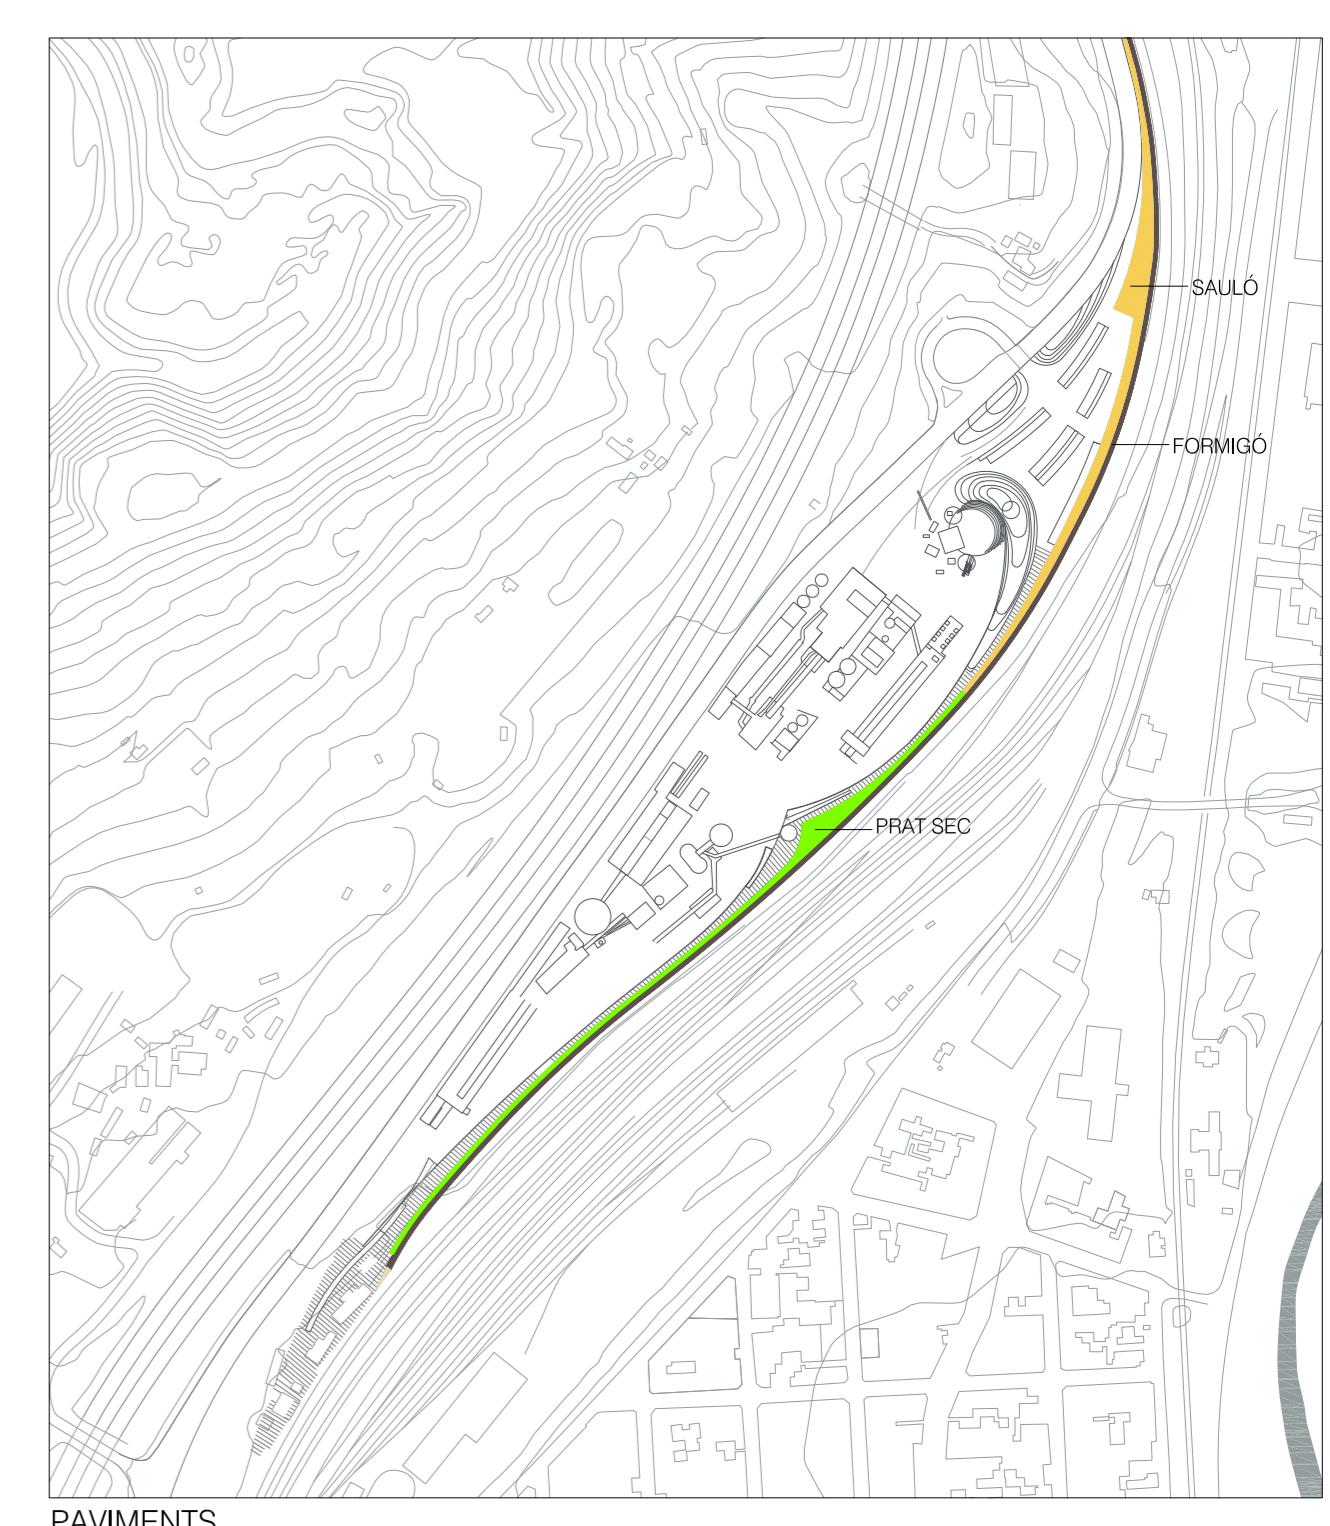
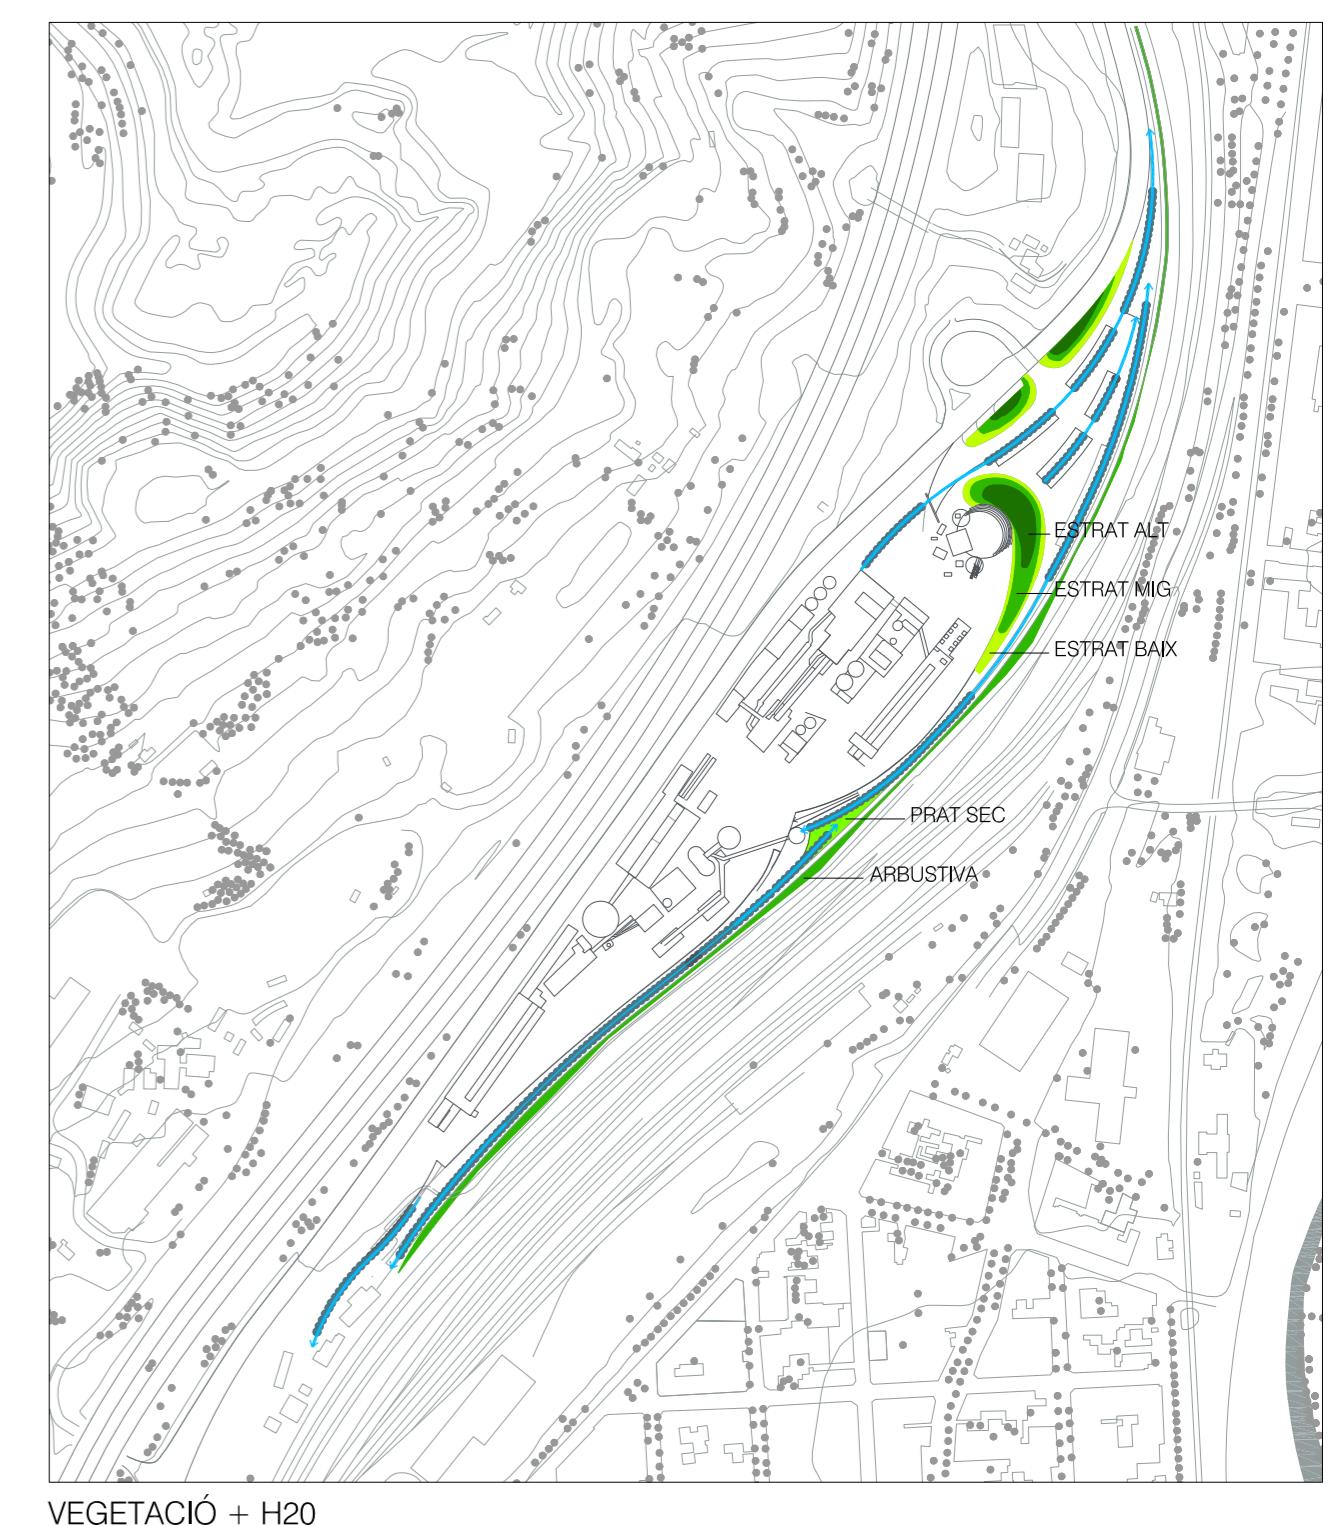





Espai públic

metropolità
urbà

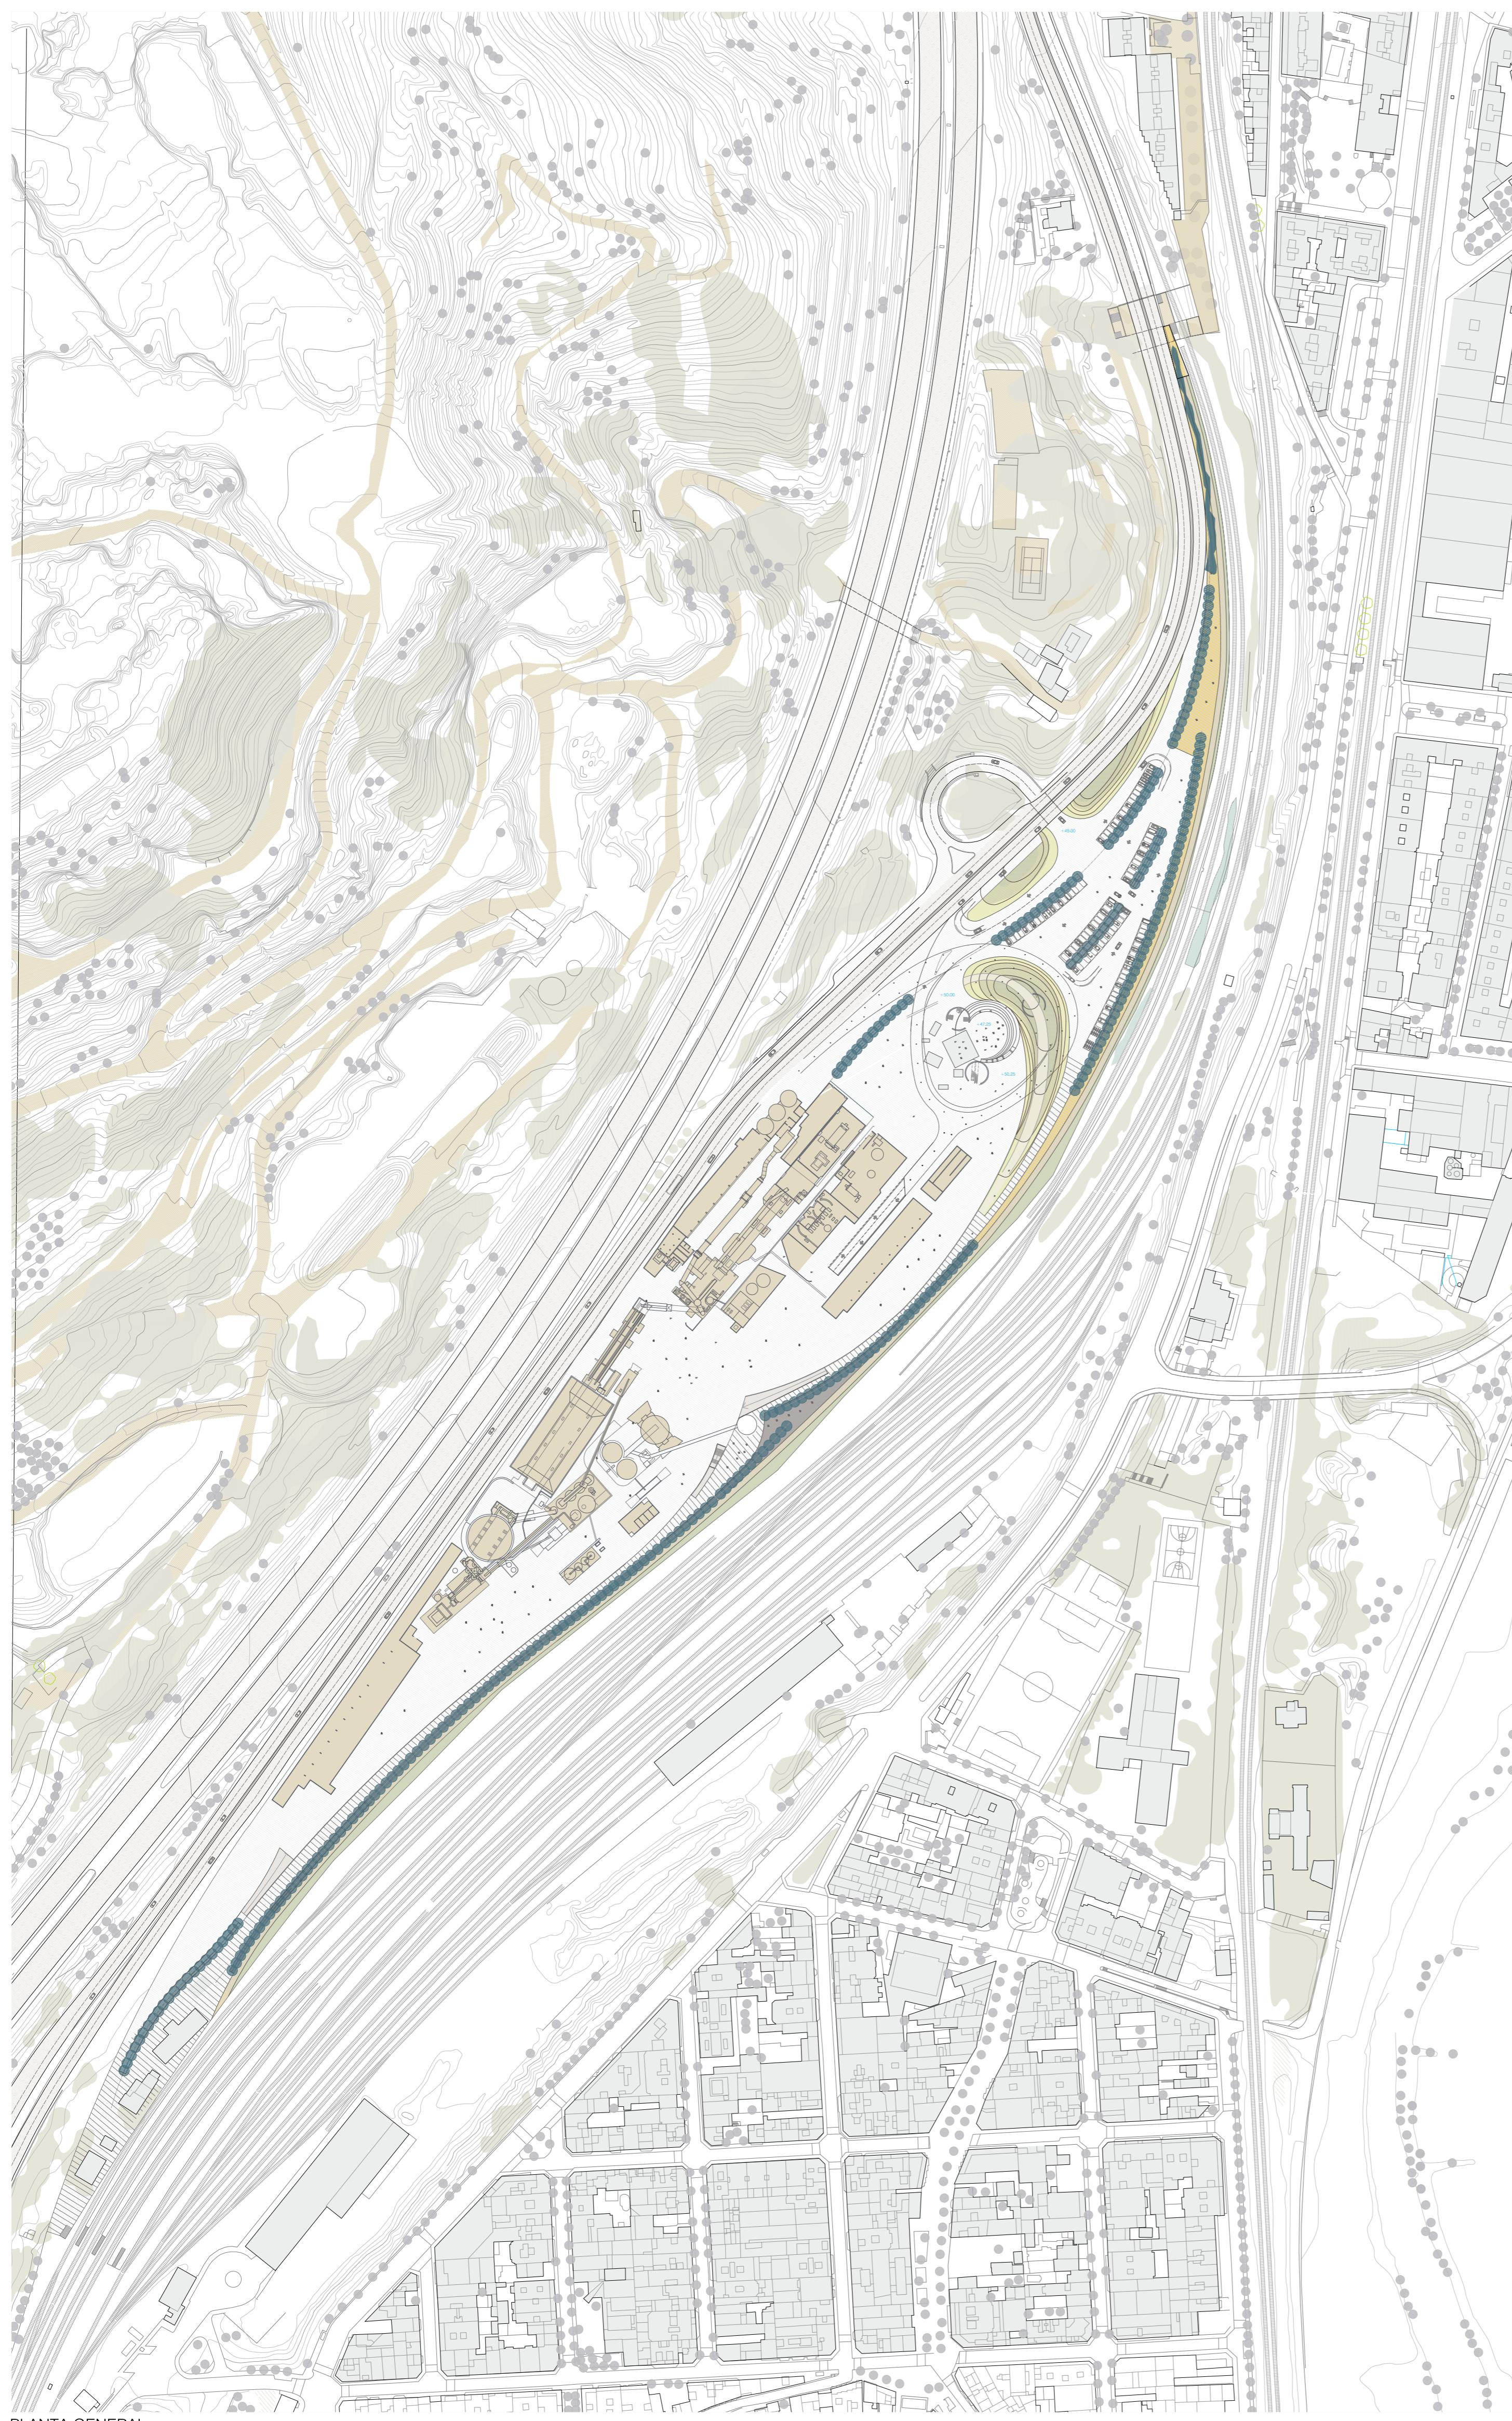

Vegetació

ESTRAT BAIX_Alcada mitja 20-30cm

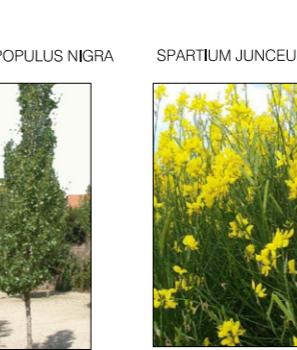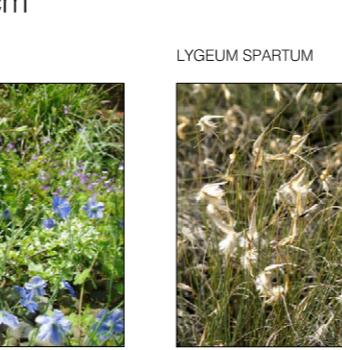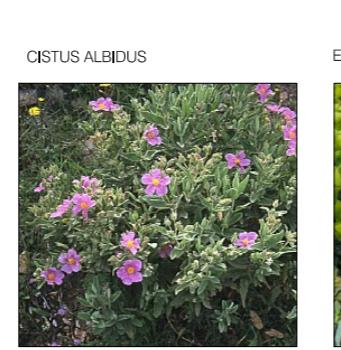

TIPUS: Herbaci
REG: Resistent a la sequera, no requereix regis
suplementaris

TIPUS: Entrepitant
REG: Reg poc freqüent,
sensible a enlluernament

TIPUS: Arbustiva persistant
REG: Resist. a la sequera.
Agraix alguns regis
estivals

TIPUS: Entrepitant
REG: Rústica mitja
CARACTERÍSTIQUES: Planta de baix manteniment,
pot servir a plaques i malalties. Es convenient
elaborar la part seca a finals de primavera o
principis d'estiu

TIPUS: Arbustiva persistant
REG: resist. a la sequera.
CARACTERÍSTIQUES: Resistència
poca a les plagues i malalties. Es convenient
elaborar la part seca a finals de primavera o
principis d'estiu

TIPUS: Arbustiva persistant
REG: resist. a la sequera.
CARACTERÍSTIQUES: Pot ser molt sensible
a les plagues i malalties. Rebuta molt bé de
les podades

TIPUS: Gramínia
REG: resistent a la sequera.
CARACTERÍSTIQUES: Herba rústica,
resistent a les podades i les malalties


TIPUS: Arbre
Cedr del Líban
Esplanada al costat de les corrients
d'aigua

TIPUS: Gramínia
REG: resist. a la sequera.
CARACTERÍSTIQUES: Poc exigent. Les tiges
floríferes són efectes i
l'aspecte esdevé desordenat
l'any següent

TIPUS: Gramínia
REG: resist. a la sequera.
CARACTERÍSTIQUES: En
restauracions ambientals,
pot ser útil per recobrir el
sòl. Per tanques i mitjanes
caducifòlies. Tolerà bé les
podades

TIPUS: Gramínia
REG: resist. a la sequera.
CARACTERÍSTIQUES: Poc exigent.
Per tanques i mitjanes
caducifòlies. Tolerà bé les
podades

ESTRAT MIG_Alcada mitja 50cm

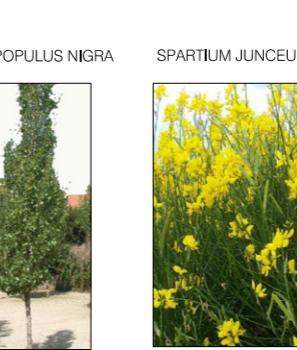


TIPUS: Herbaci
REG: Resistent a la sequera.

CARACTERÍSTIQUES: Resistència
poca a les plagues i malalties.

TIPUS: Gramínia
REG: resist. a la sequera.
CARACTERÍSTIQUES: Poc exigent. Les tiges
floríferes són efectes i
l'aspecte esdevé desordenat
l'any següent

TIPUS: Gramínia
REG: resist. a la sequera.
CARACTERÍSTIQUES: Poc exigent.
Per tanques i mitjanes
caducifòlies. Tolerà bé les
podades

ESTRAT ALT_Alcada mitja 20-30cm

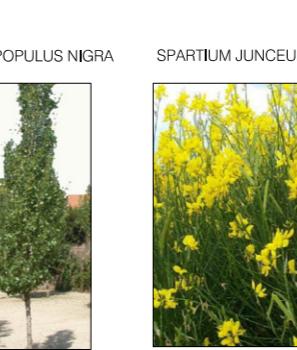

TIPUS: Arbre
Cedr del Líban
Esplanada al costat de les corrients
d'aigua

TIPUS: Gramínia
REG: resist. a la sequera.
CARACTERÍSTIQUES: Poc exigent. Les tiges
floríferes són efectes i
l'aspecte esdevé desordenat
l'any següent

TIPUS: Gramínia
REG: resist. a la sequera.
CARACTERÍSTIQUES: En
restauracions ambientals,
pot ser útil per recobrir el
sòl. Per tanques i mitjanes
caducifòlies. Tolerà bé les
podades

TIPUS: Gramínia
REG: resist. a la sequera.
CARACTERÍSTIQUES: Poc exigent.
Per tanques i mitjanes
caducifòlies. Tolerà bé les
podades