



Planta +55 seccio A-A'

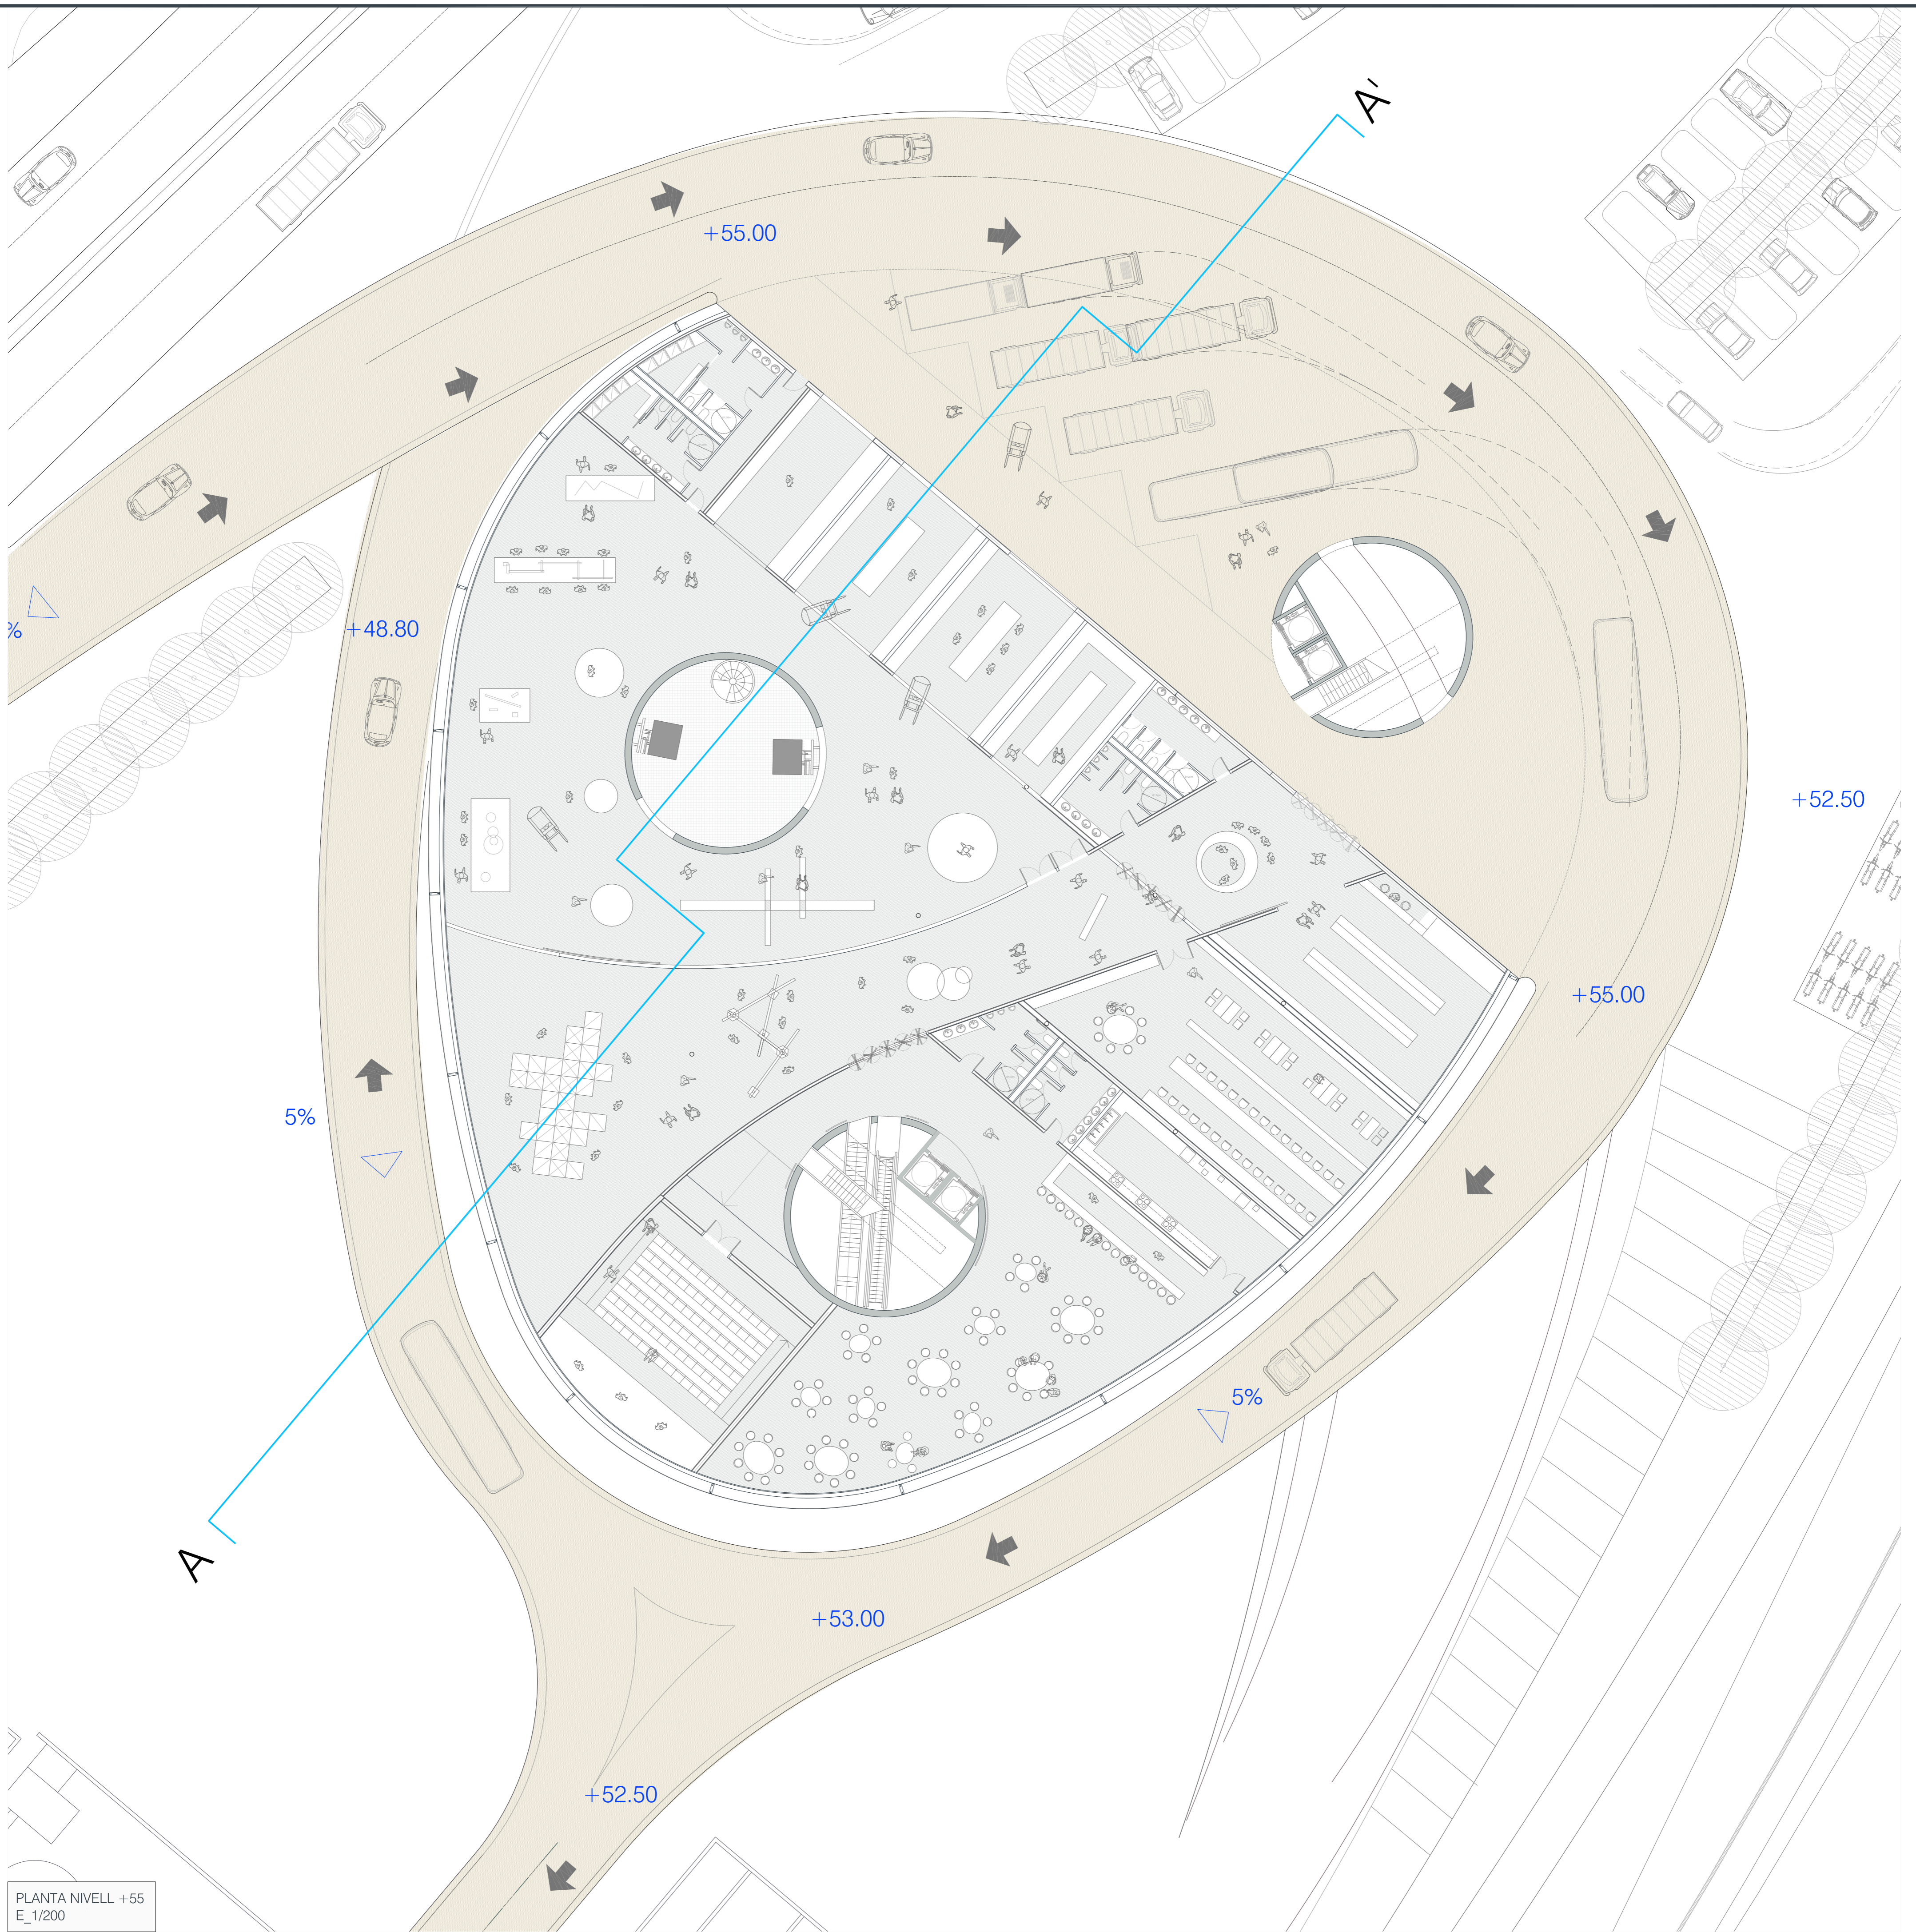

PLANTA NIVELL +55
E_1/200

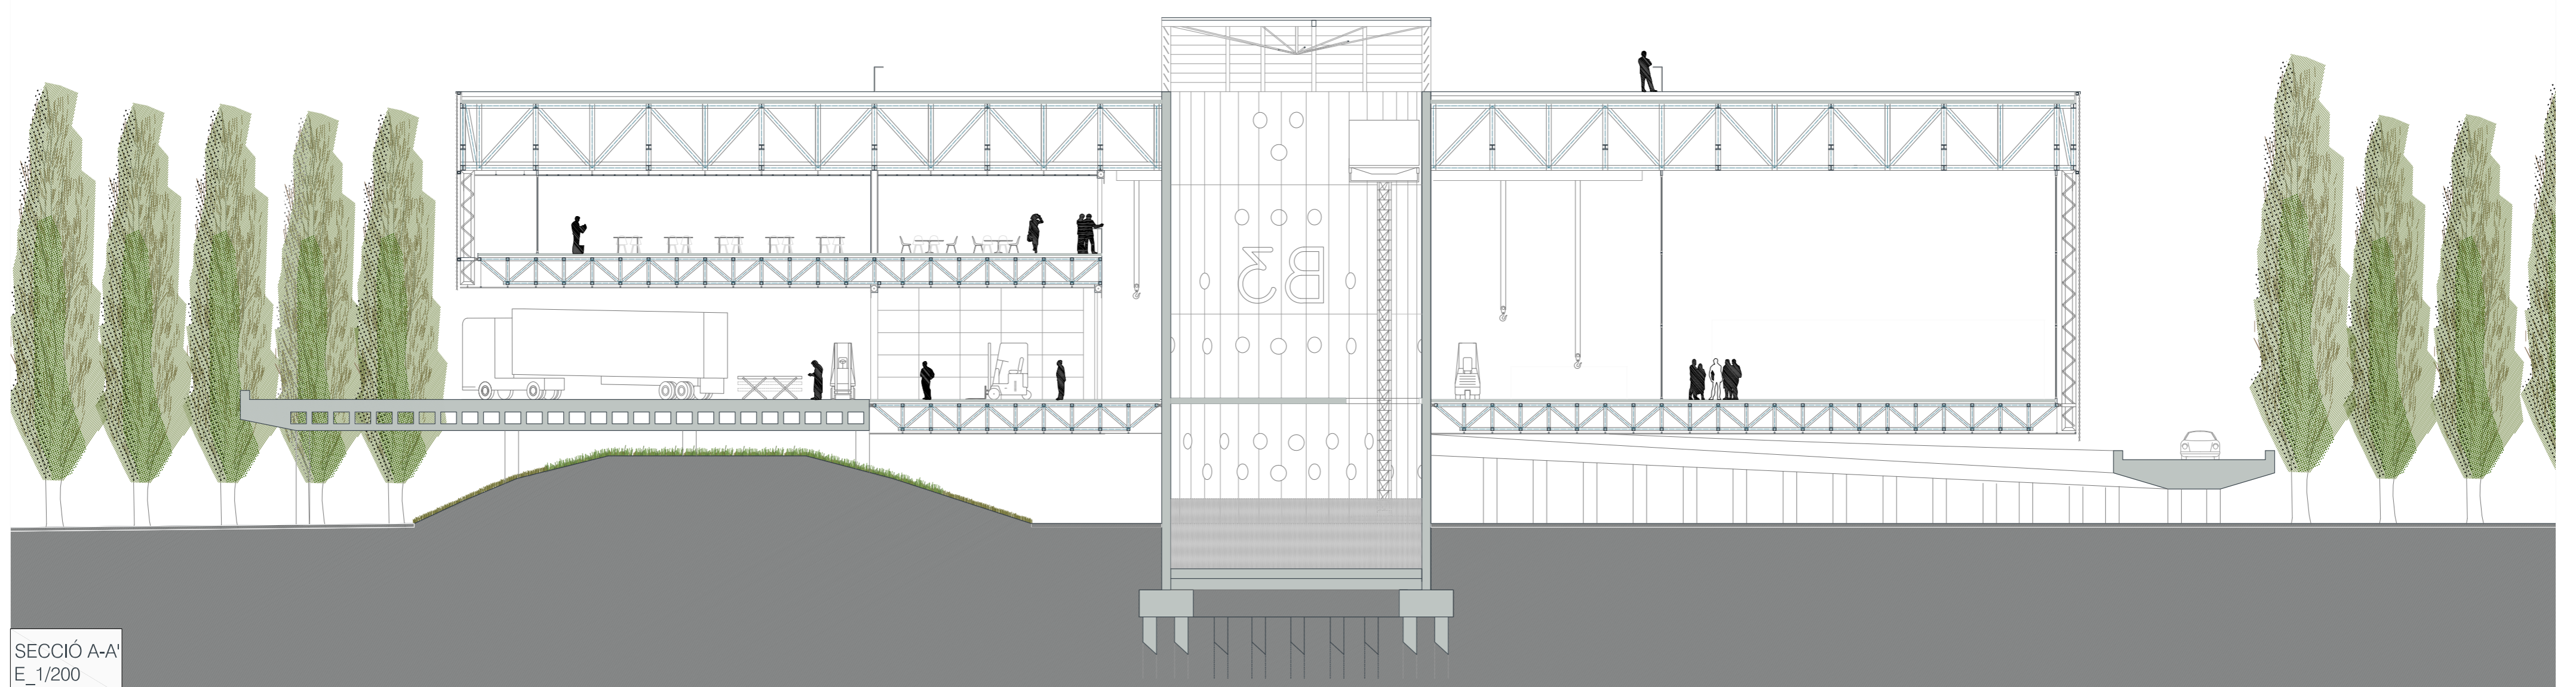

SECCIÓ A-A'
E_1/200