



# Planta +61 secció B-B'

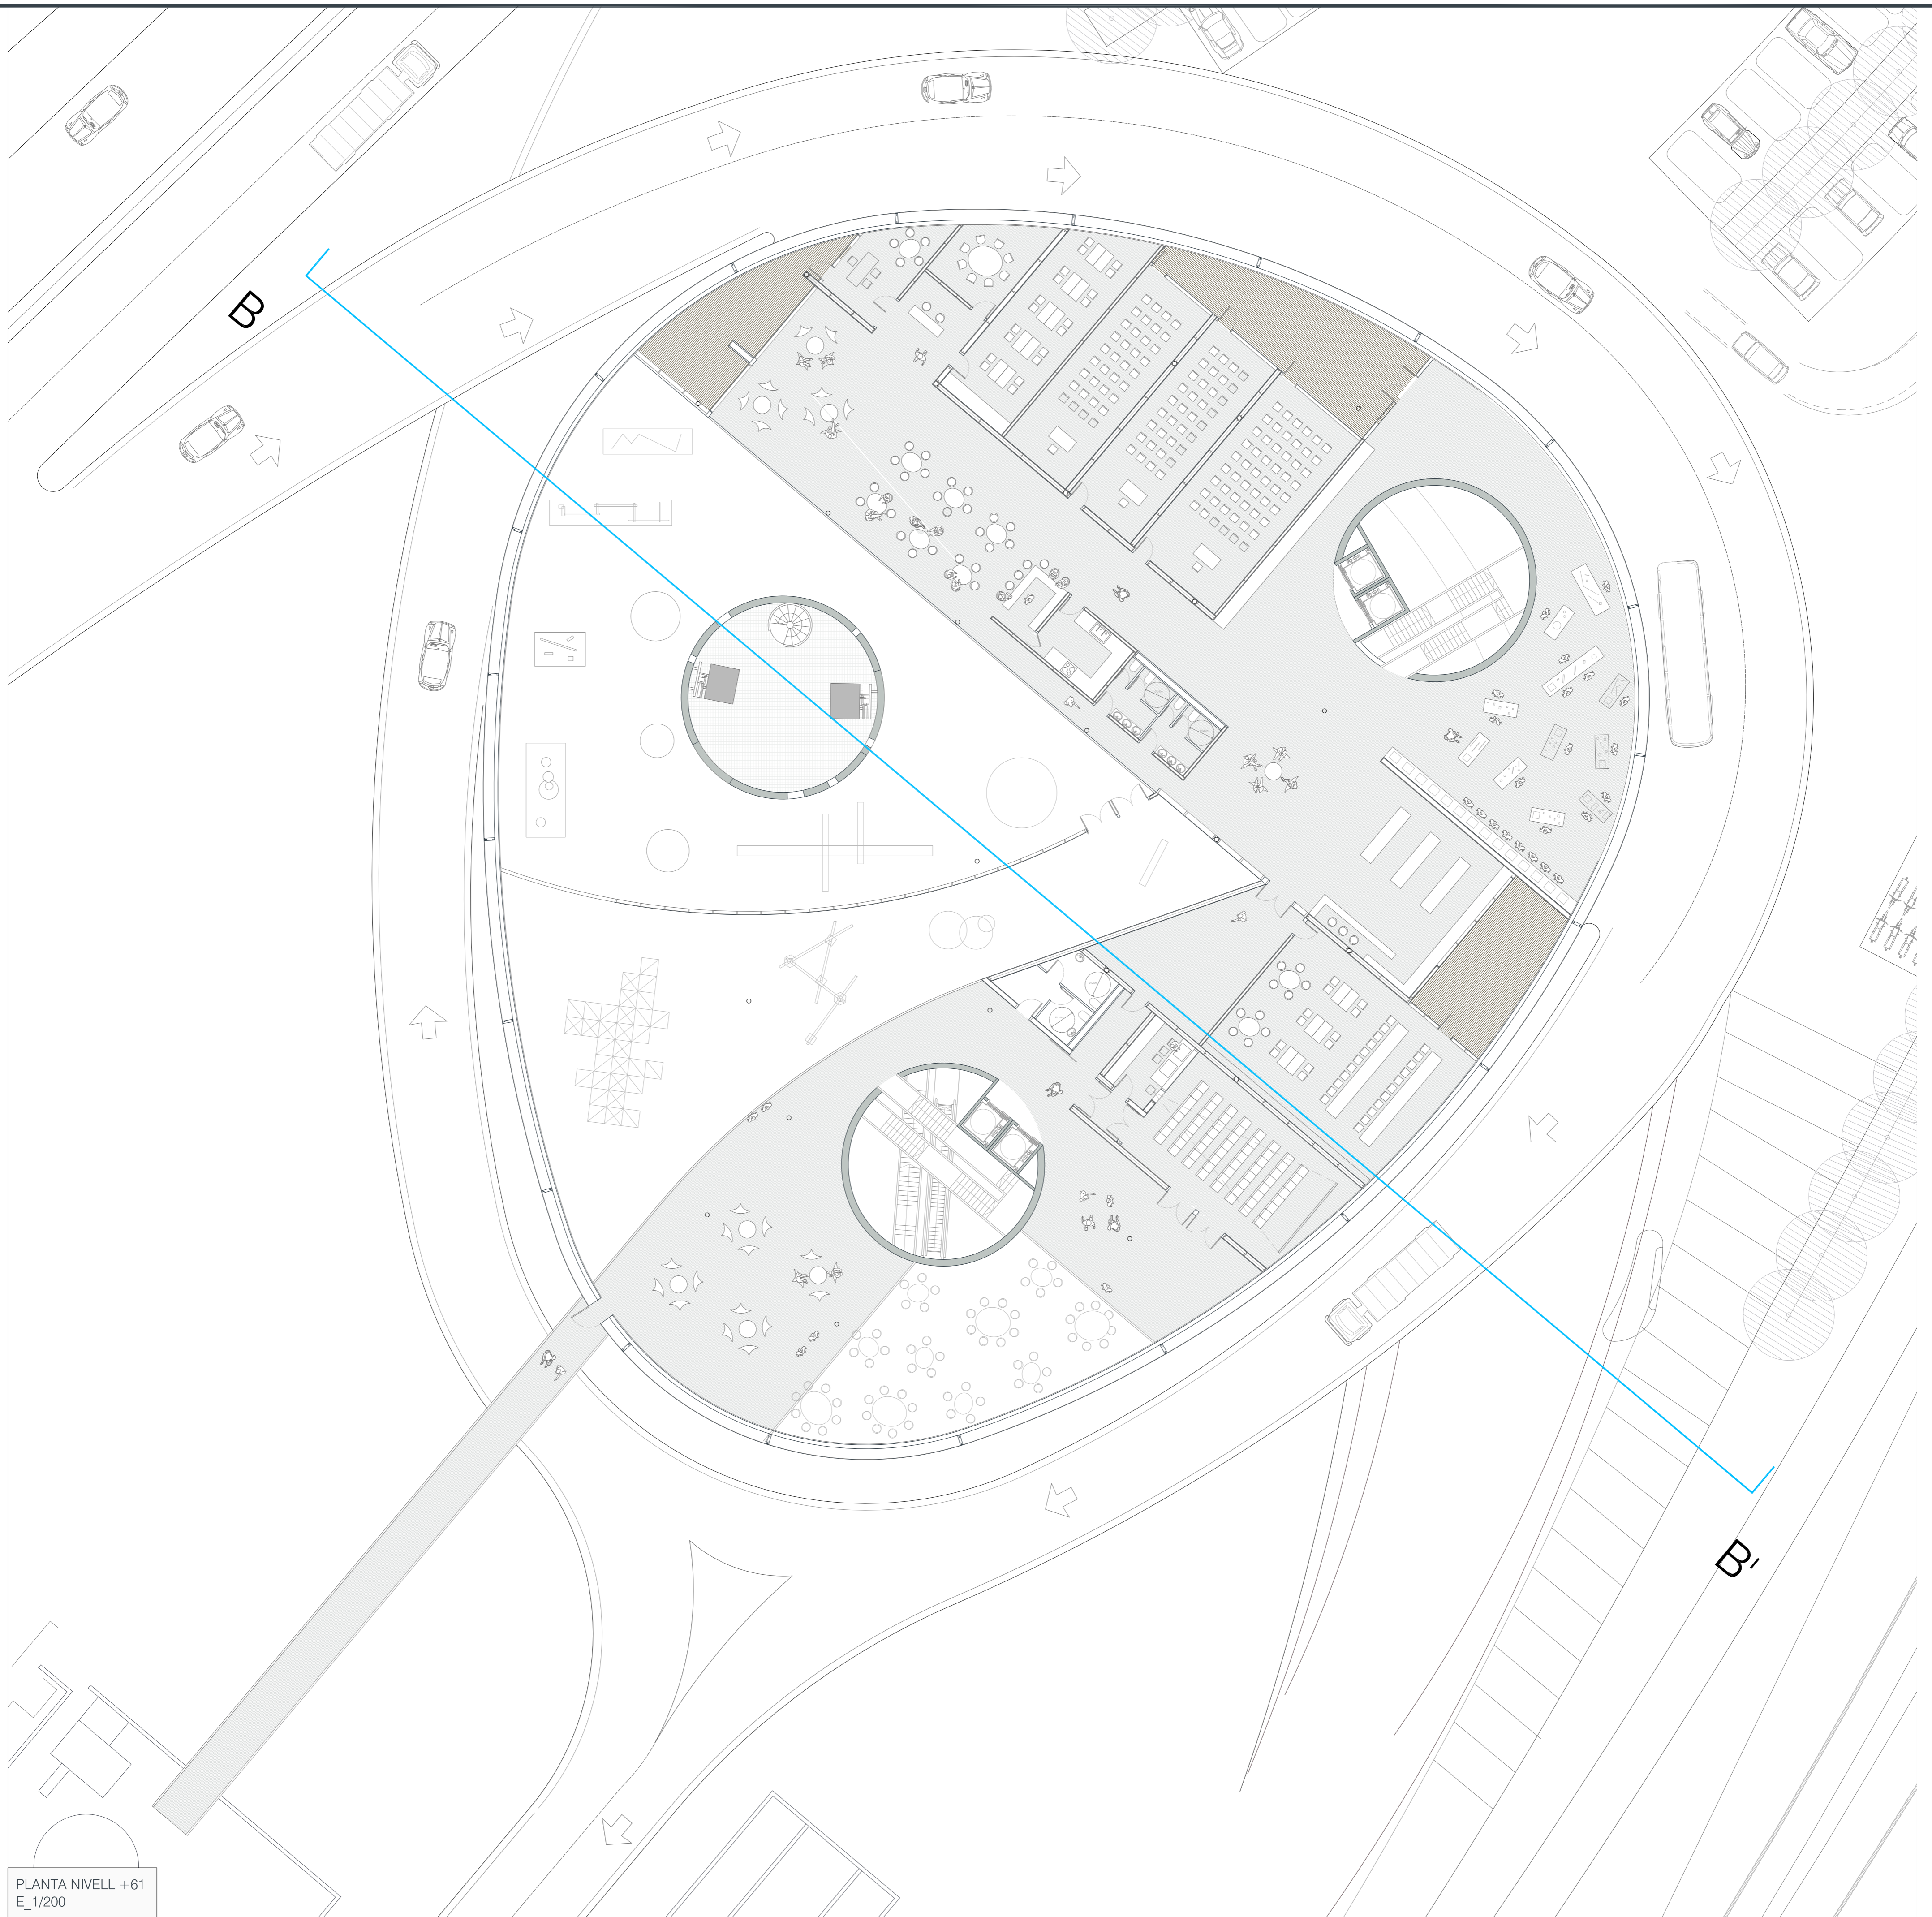

PLANTA NIVELL +61  
E\_1/200

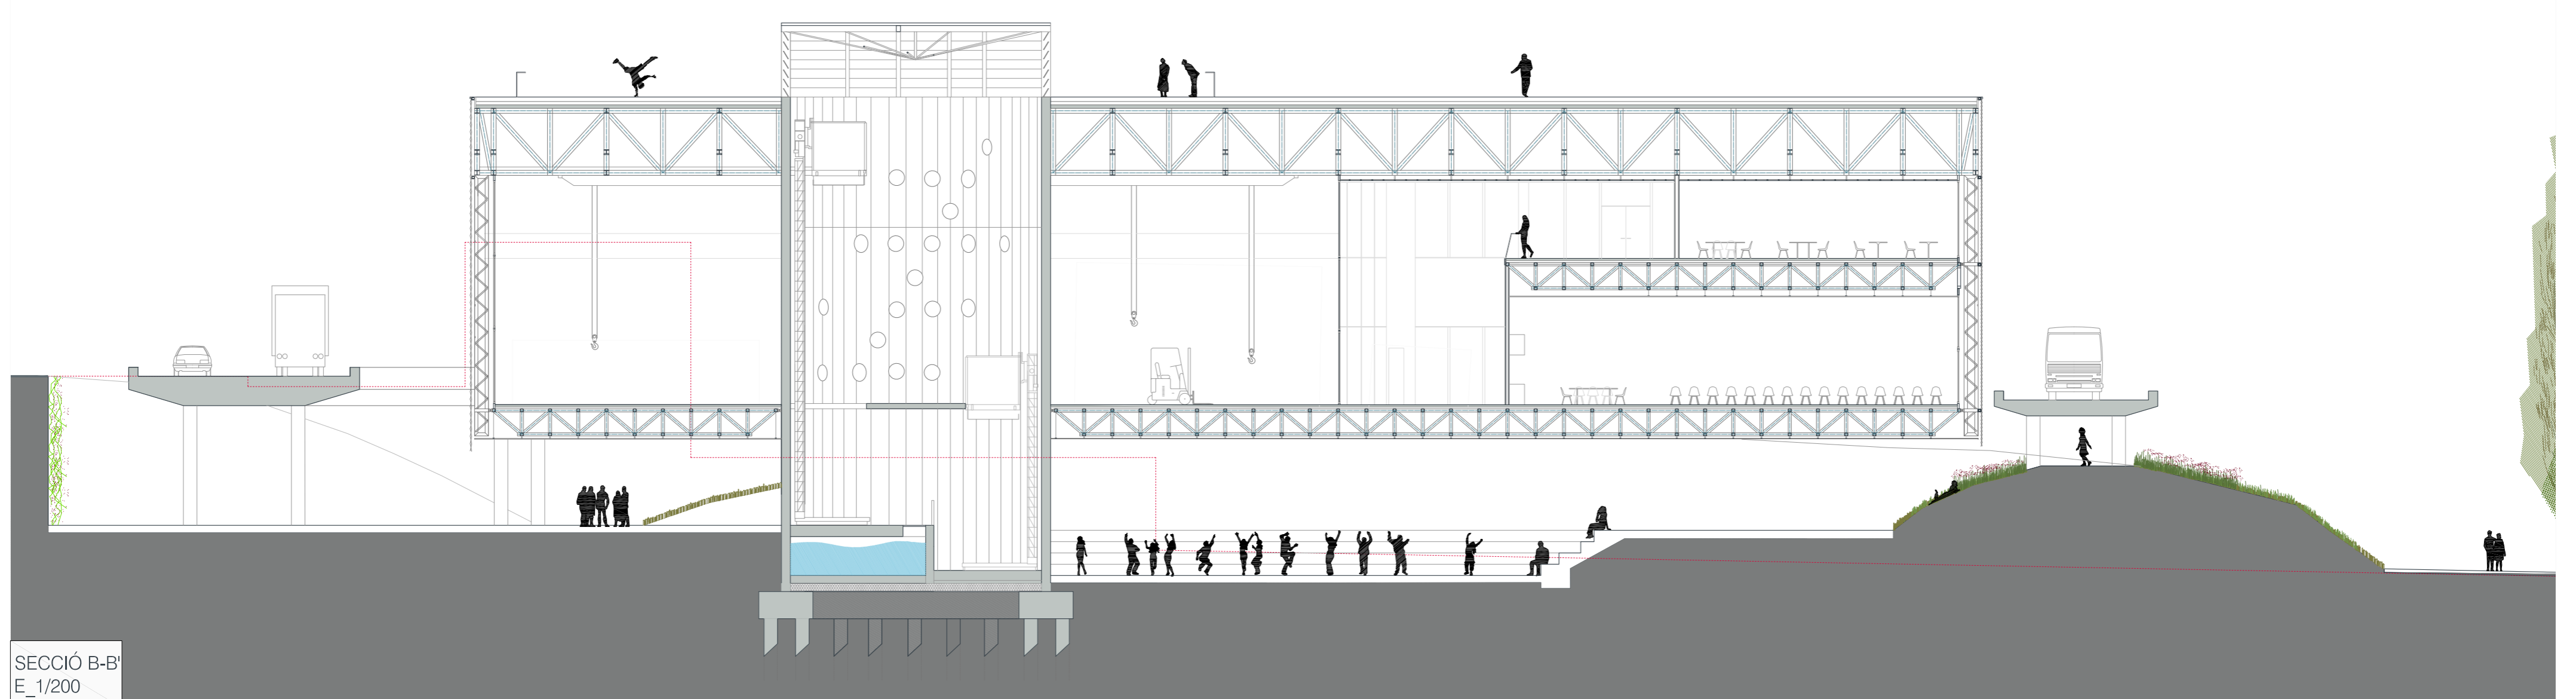

SECCIÓ B-B'  
E\_1/200