



# Planta +67 secció C-C'

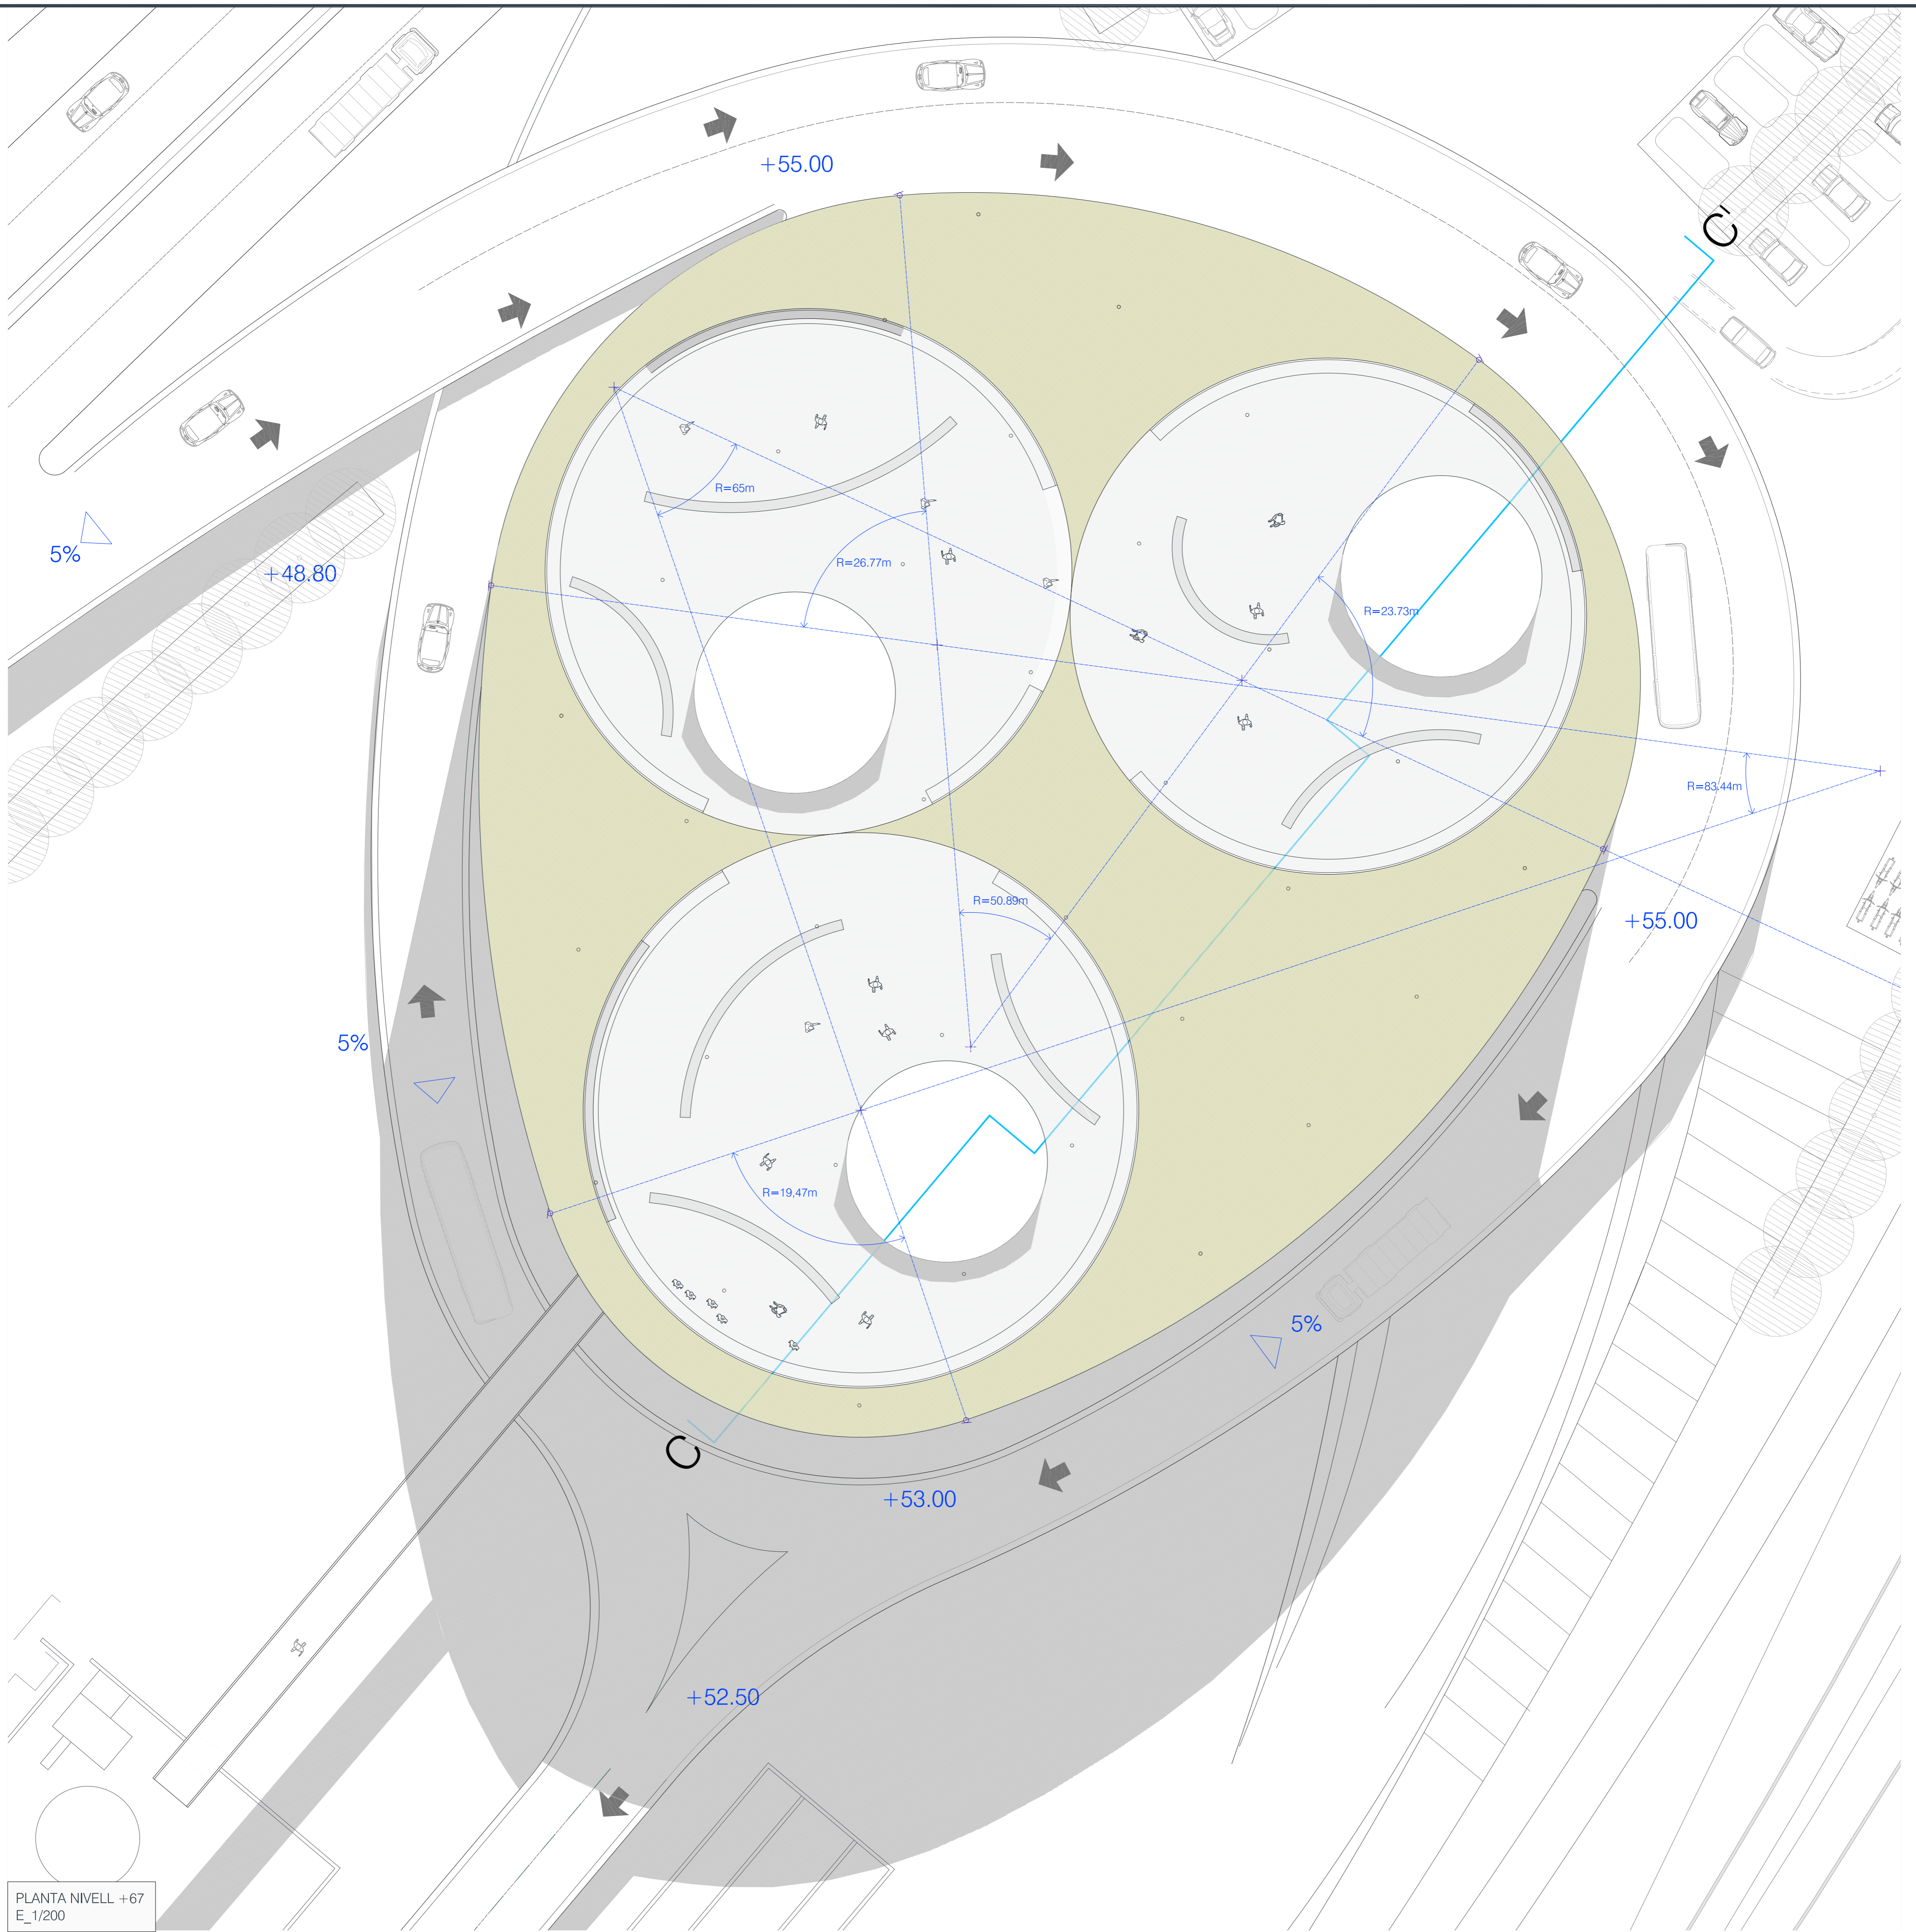

PLANTA NIVELL +67  
E\_1/200

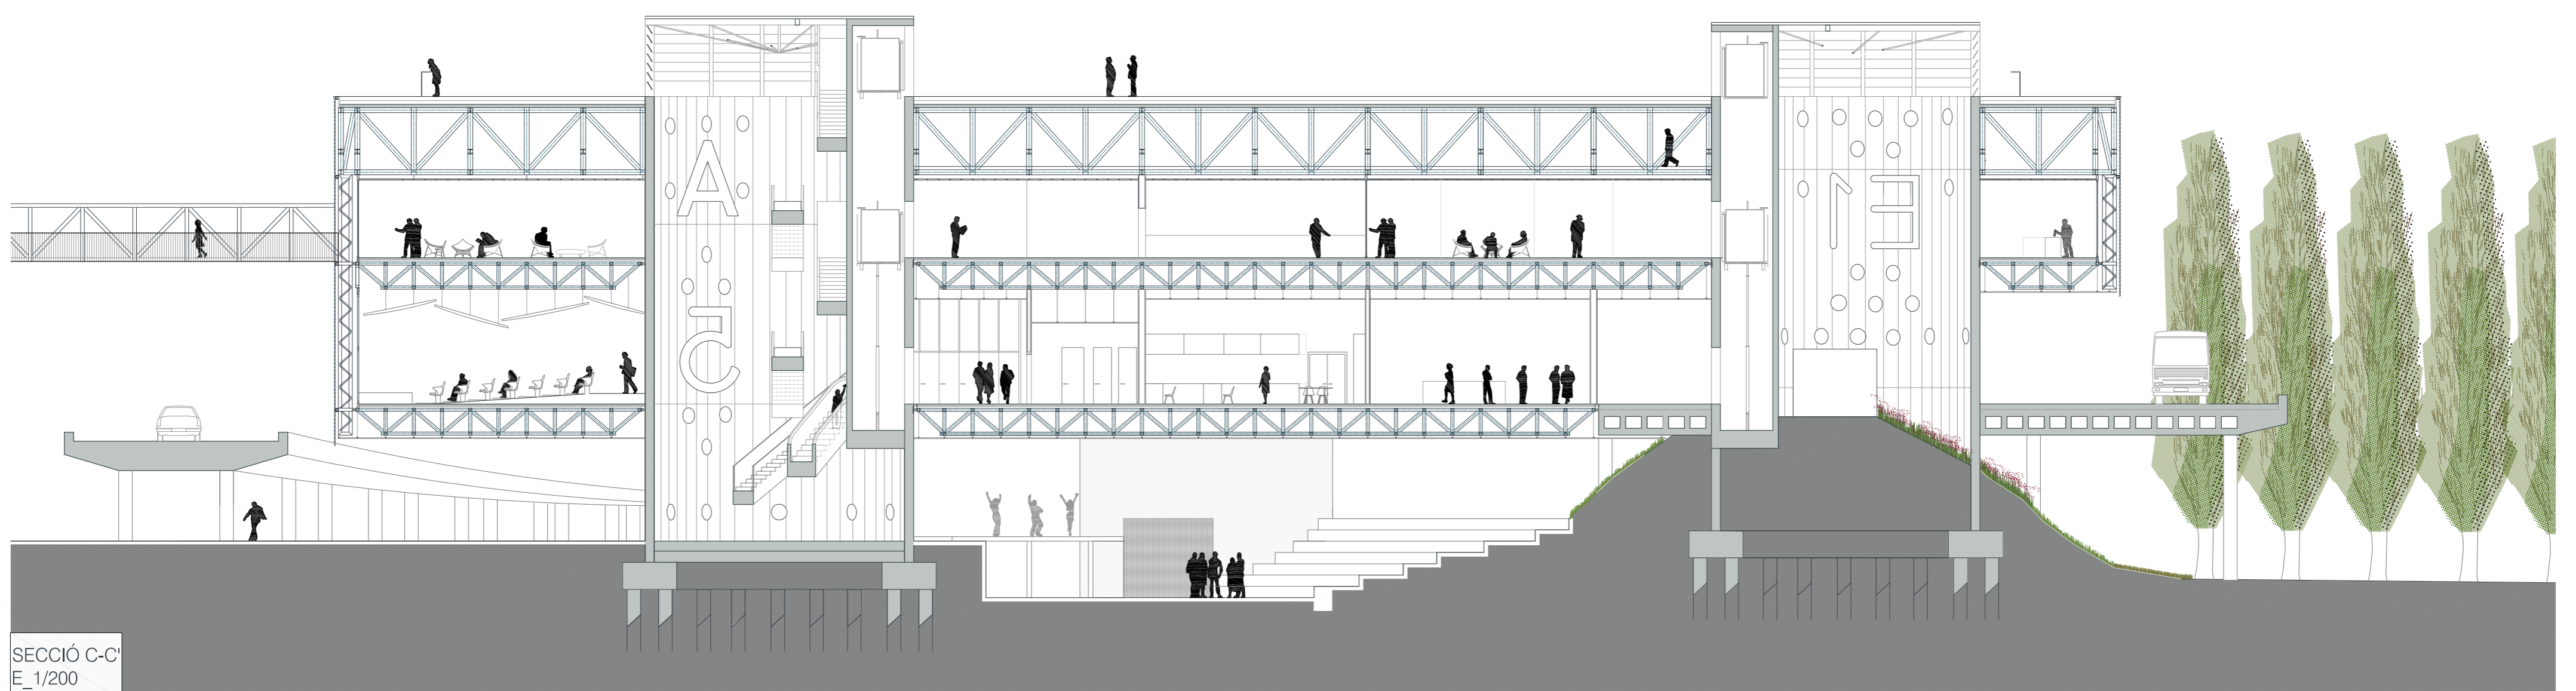

SECCIÓ C-C'  
E\_1/200