


Façana interior

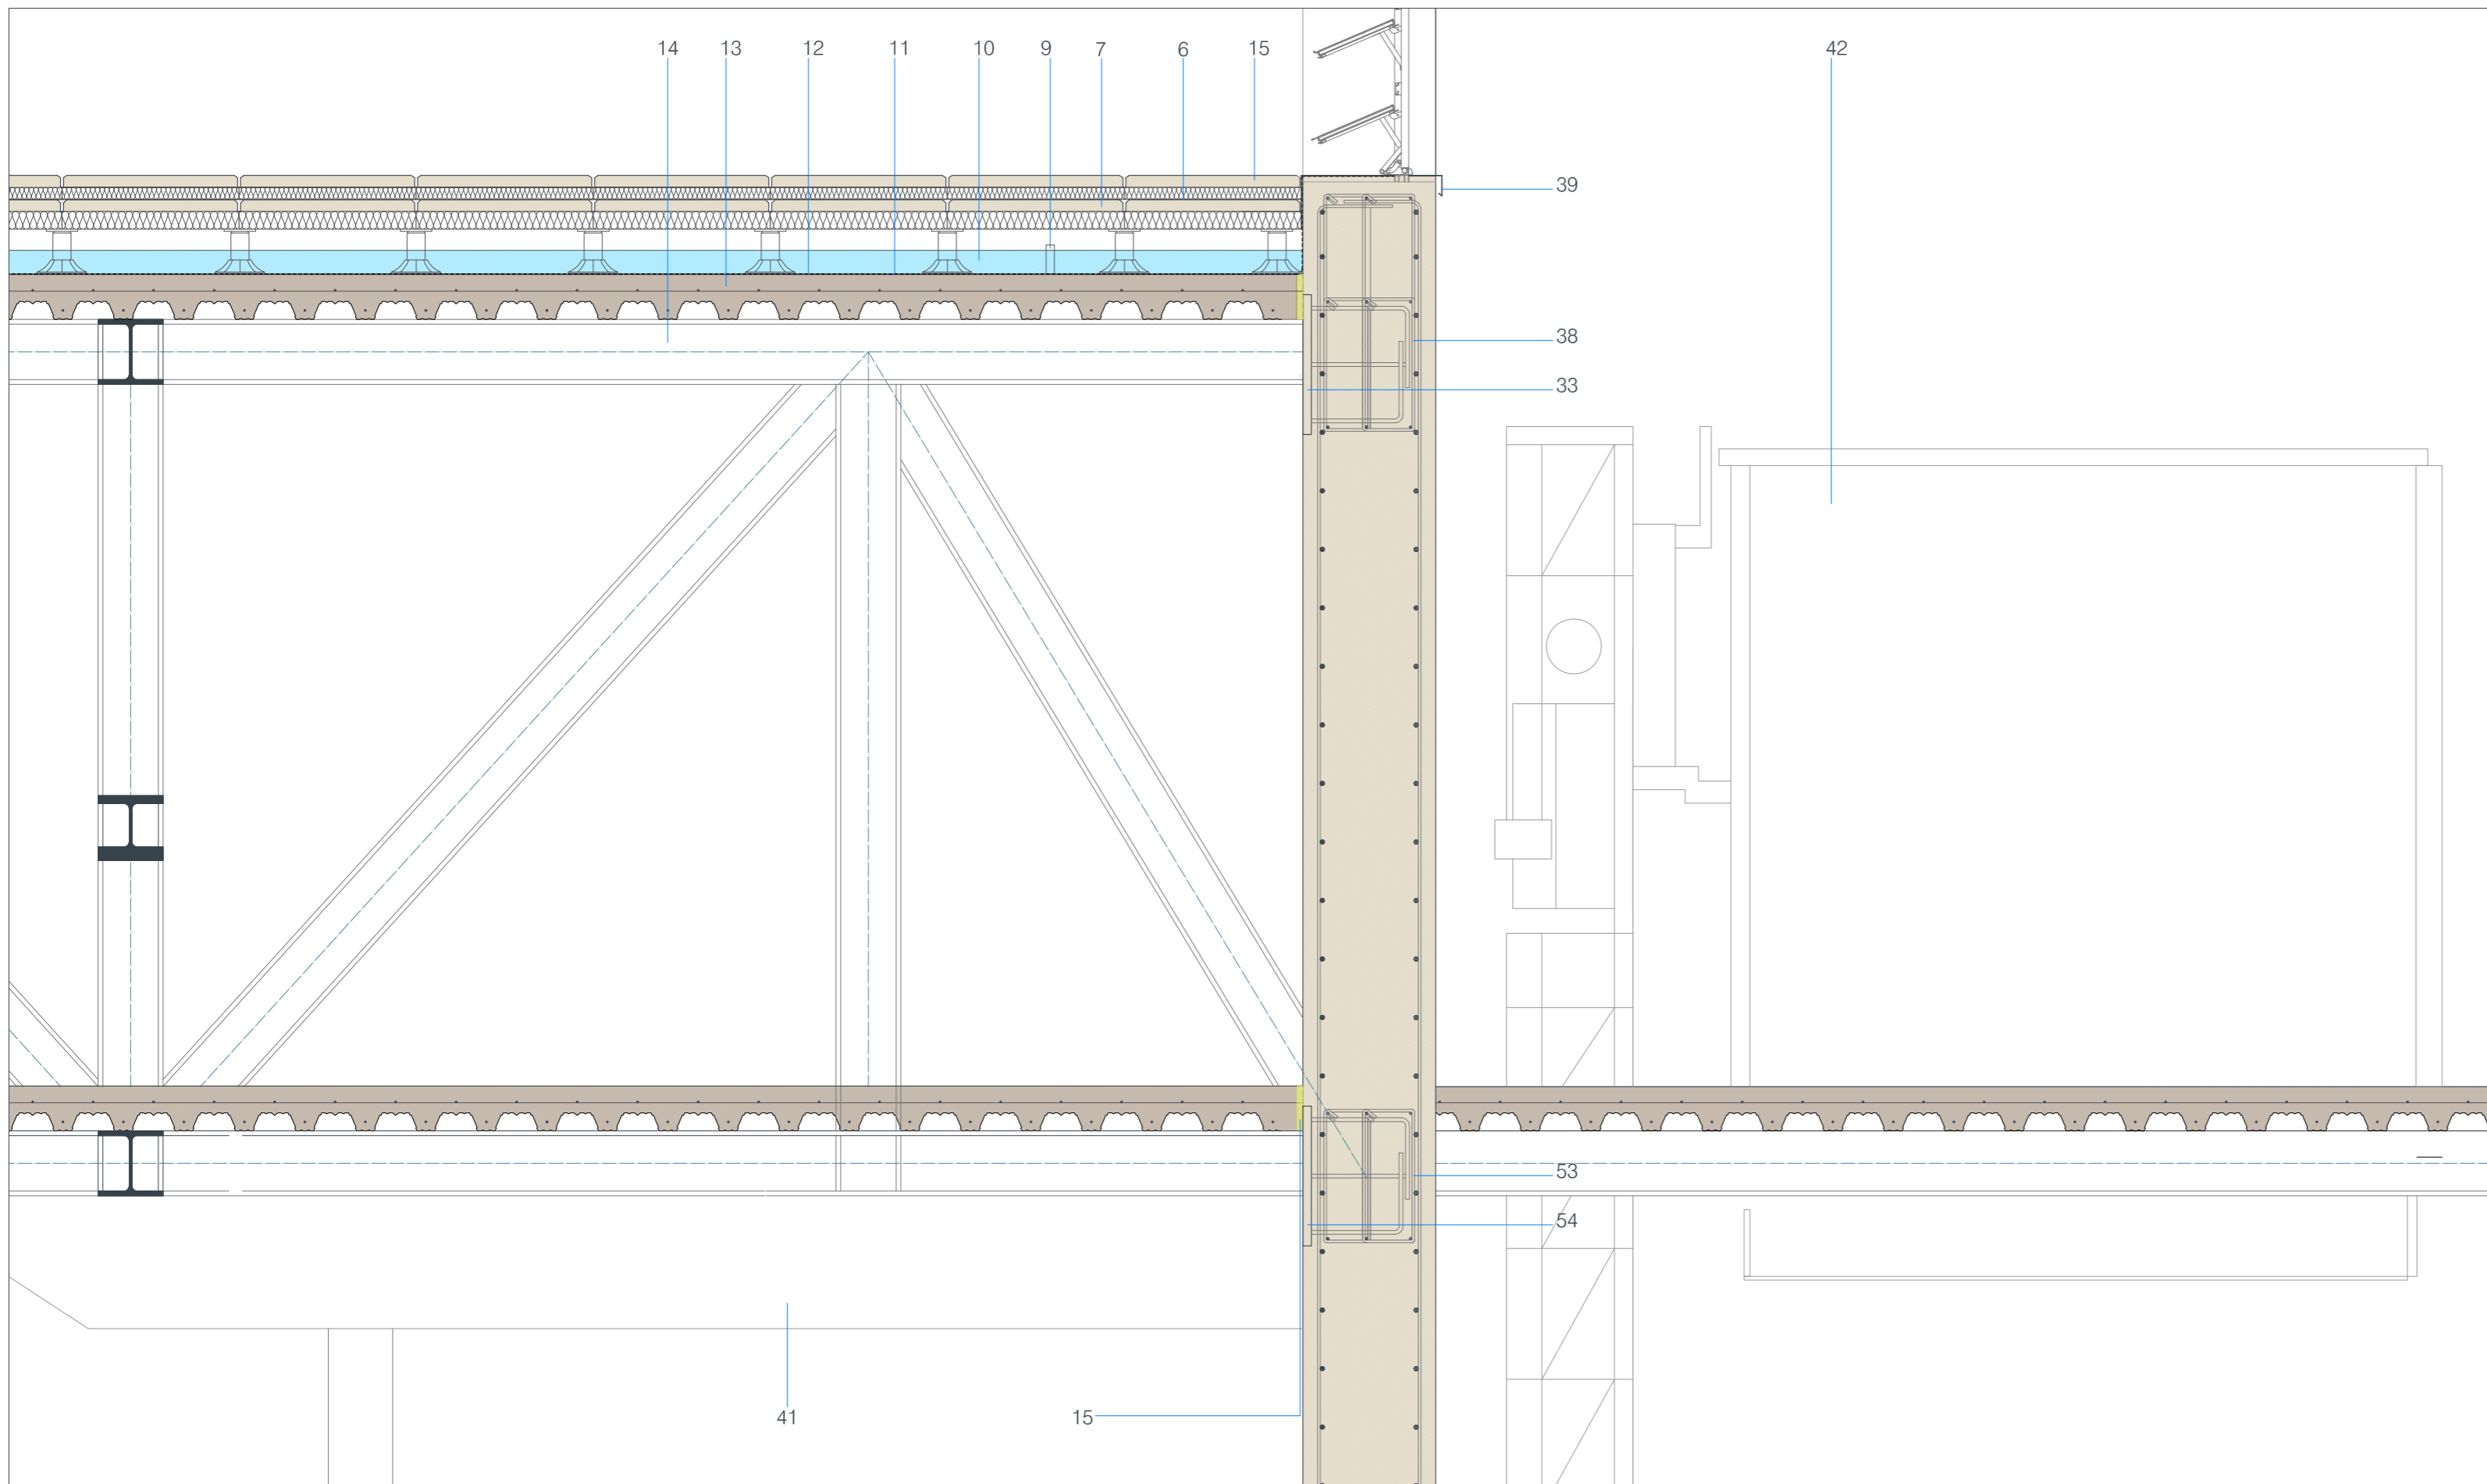

1. Planxa prefabricada amb làmina d'impermeabilització adherida a una xapa d'acer galvanitzat e=1,2mm
2. Subestructura revestiment façana formada per perfils d'acer_ [120x120mm e_100mm]
3. Planxa d'alumini anoditzat estirat e_3mm fixats amb anclatges d'acer inoxidable
4. Plantes tapissants , coneaster horitzontals, lonicera nítida
5. Substrat ecològic, e_80mm
6. Filtre sintètic, que està en contacte amb el dipòsit d'aigua, a través de la losa, subministrant aigua a les plantes [feltemper 150p de intemper]
7. Paviment drenant i aïllant, compost per formigó porós i una base de poliestirè extruït [losa filtrón R10 de intemper]
9. Sobreïdador
10. Aigua pluvial emmagatzemada en l'aljub, e=80mm
11. Membrana impermeable, resistent a les arrels i als efectes nocius de l'aigua estancada [rhenofol CG de intemper]
12. Capa antipunxament de filtre sintètic [feltemper 300p de intemper]
13. Forjat col·laborant:
malla acer B500S_20x20cm Ø 6mm
Formigó HA-25/B/20/IIa
14. Biga en gelosia compost per perfils d'acer HEB-220
15. Paviment drenant i aïllant, compost per formigó porós i una base de poliestirè extruït [losa filtrón R8 de intemper]
16. Aïllament poliestirè extrusionat, e=60mm
17. Lames d'alumini de secció rectangular 150/80/2 amb acabat en blanc
18. Subestructura d'acer compost per una principal [150x65x65mm, e=6mm] i per una secundària [150x35x35mm, e=3mm]
19. Subestructura suport fusteria d'acer galvanitzat [75x175x4500mm, e_10mm]
20. Fusteria acer practicable
21. Vidre climatitzat translúcid 8+6mm amb c.a. 12mm
22. Perfil d'acer IPE T300
23. Perfil d'acer L 2x[50x50x6mm]
24. Religa d'acer galvanitzat 20x20mm, forat 4x4mm, fixes a una pletina 2cm
25. Subestructura suport fusteria d'acer galvanitzat [75x235x4500mm, e_10mm]
26. Sòcol d'alumini
27. Junta dilatació perimetral, e=20mm
28. Llosa formigó armat
29. Armadura Ø6mm [150x150mm]
30. Aïllament poliestirè extrusionat d'alta densitat, e=60mm
31. Connectors
32. Làmina impermeable PVC
33. Tauler de fusta 950x950mm, e_25mm
34. Perfil tubular d'acer 120x120, e=12mm
35. Perfil d'acer HEB140
36. Tancament format per triple capa de cartró-guix a l'interior i l'exterior i capa intermitja 120mm d'aïllament poliestirè extrusionat d'alta densitat
37. Fals sostre suspès amb resistència al foc E120 perfil en U 30x30mm e=.055mm 1200/2600/25
38. Fusteria acer no practicable
39. Subestructura d'acer galvanitzat de suport de la fusteria exterior []
40. Vidre climatitzat transparent 8+6mm amb c.a. 12mm
41. Biga-pont
42. Montacarga
43. Mur de formigó HA-25/B/20/IIa armat
44. Capa de graves
45. Capa d'anivellament
46. Tub de drenatge PVC
47. Sabata
48. Formigó de neteja, e=100mm
49. Piloti Ø650mm
50. Solera formigó armat
51. Dipòsit aigües pluvials
52. Barana d'acer Ø100mm, e=10mm
53. Zuncho
54. Pletina d'acer ancorada al mur de formigó armat i soldada al perfil d'acer HEB220
55. Pletina d'acer ancorada al mur de formigó armat i articulada al perfil tubular 120x120mm

