


SECCIÓ TRANSVERSAL ST1 1/200

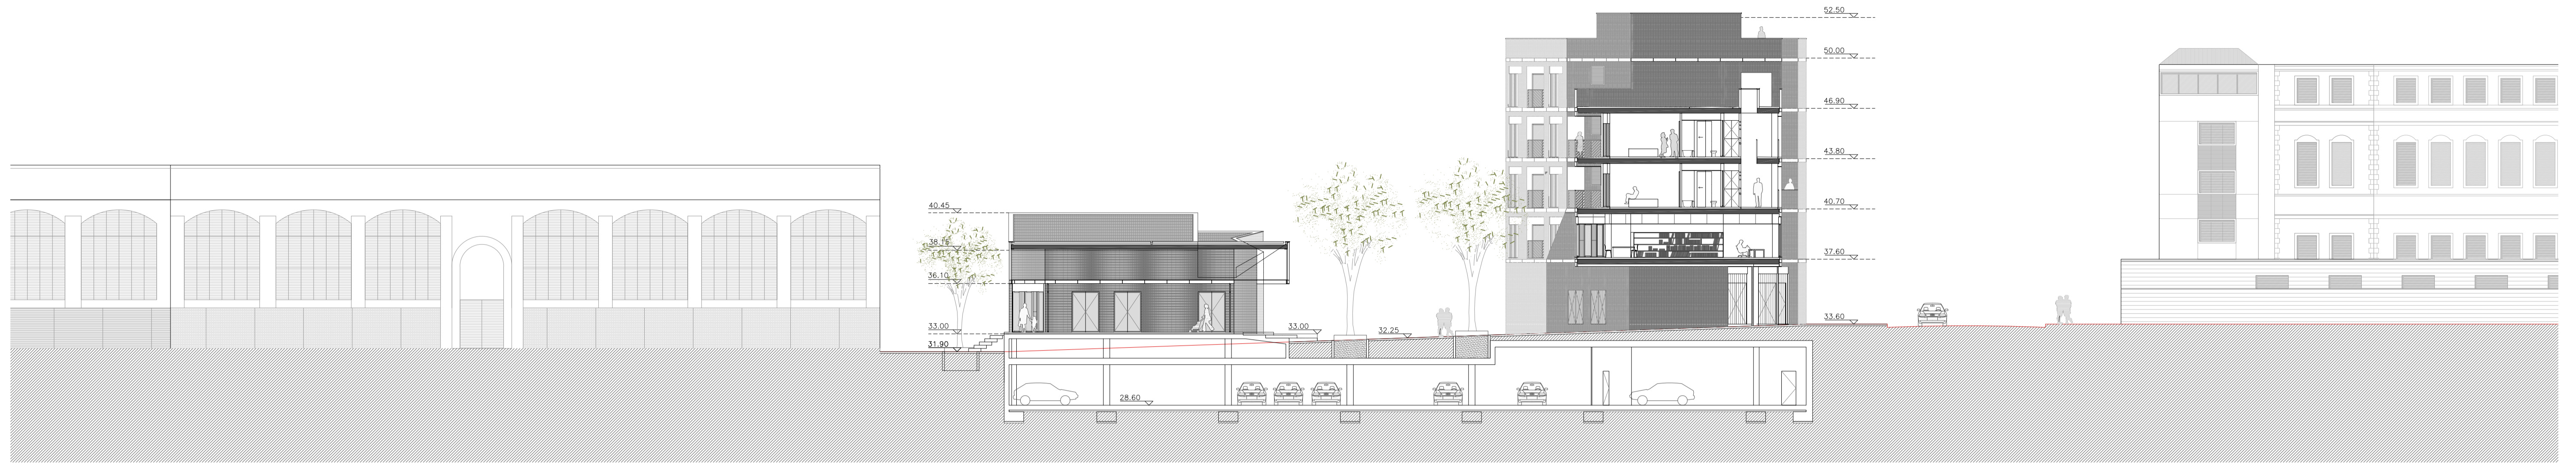

PLANTA QUARTA 1/200

