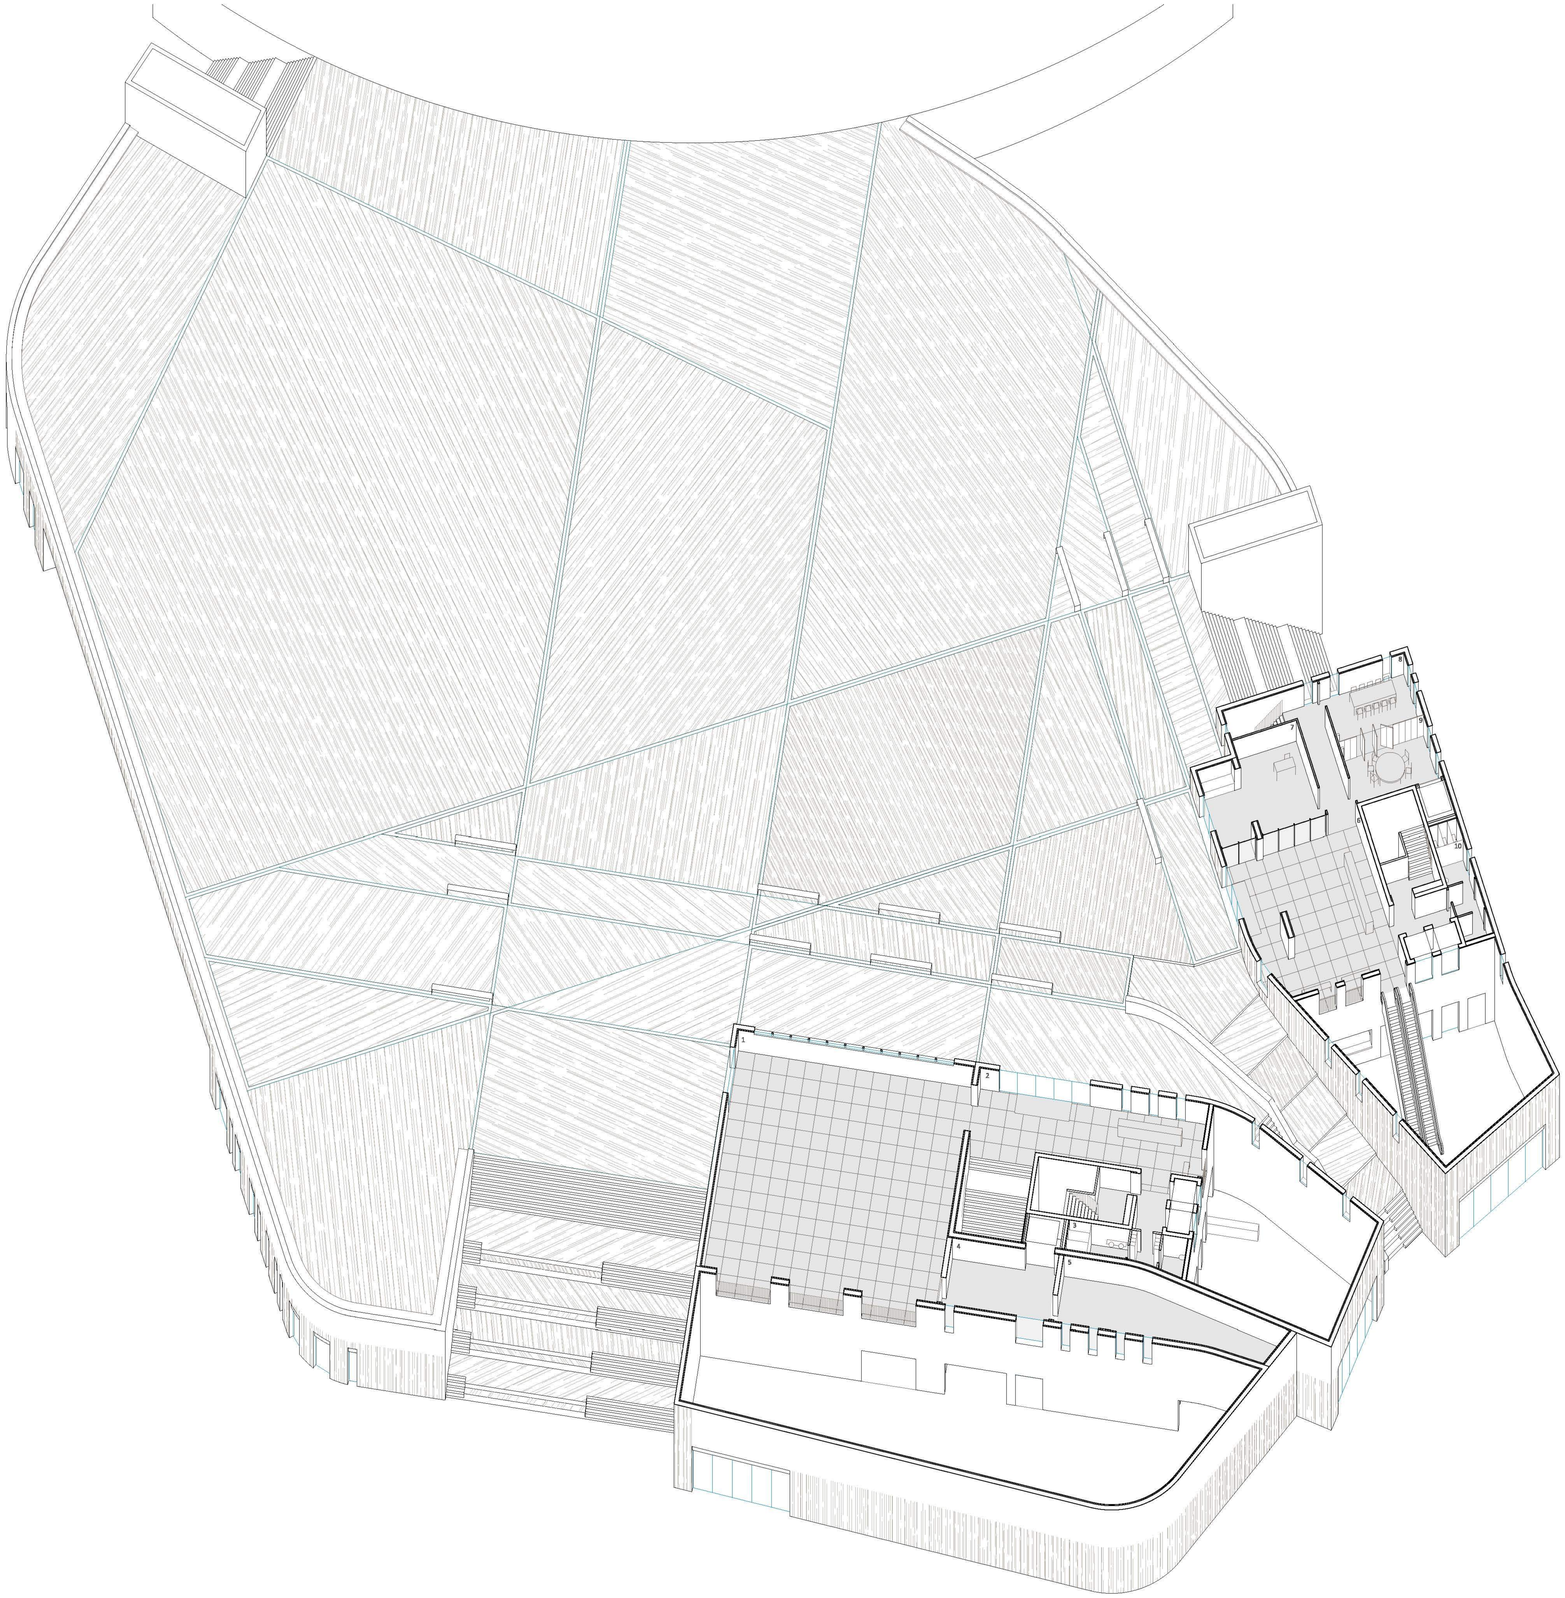

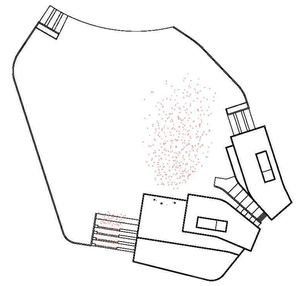

CONCERT A LA PLAÇA AMB ESCENARI A LA TERRASSA DEL CENTRE D'ARTS

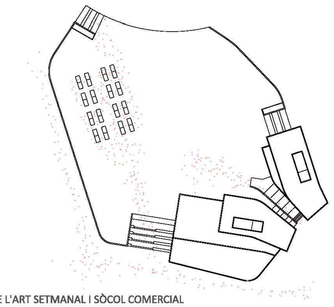

MERCAT DE L'ART SETMANAL I SÒCOL COMERCIAL

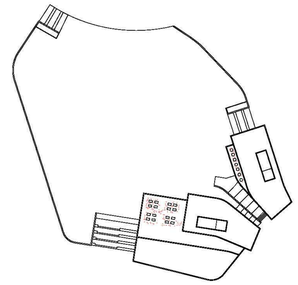

ACTIVITATS D'ESTIU A LES TERRASSES DEL CENTRE

PROGRAMA NIVELL +1

CENTRE D'ARTS:

1. ESPAI EXPOSITIU	378m²
2. HALL D'ACCÉS I RECEPCIÓ	114m²
3. LAVABOS + TAQUILLES 25m²	
4. MAGATZEM	47m²
5. TALLER DE REPARACIÓ 83m²	

CENTRE DE DOCUMENTACIÓ:

6. HALL D'ACCÉS I RECEPCIÓ	149m²
7. DIRECCIÓ I ADMINISTRACIÓ	66m²
8. SEMINARI 1	38m²
9. SEMINARI 2	38m²
10. LAVABOS	23m²

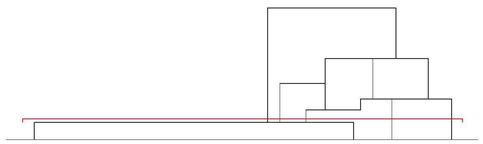

PROJECTE FINAL DE CARRERA
East London Arts Center (ELAC)

LOCALITZACIÓ
Riverside South, al Canary Wharf

CIUTAT
Londres, UK

ALUMNE
Sergi Garriga Bosch

TUTOR
Josep Maria Garcia-Fuentes

DESCRIPCIÓ
Centre de difusió cultural i artística i centre de documentació del Canary Wharf Arts Programme

ESCALA
1.250