

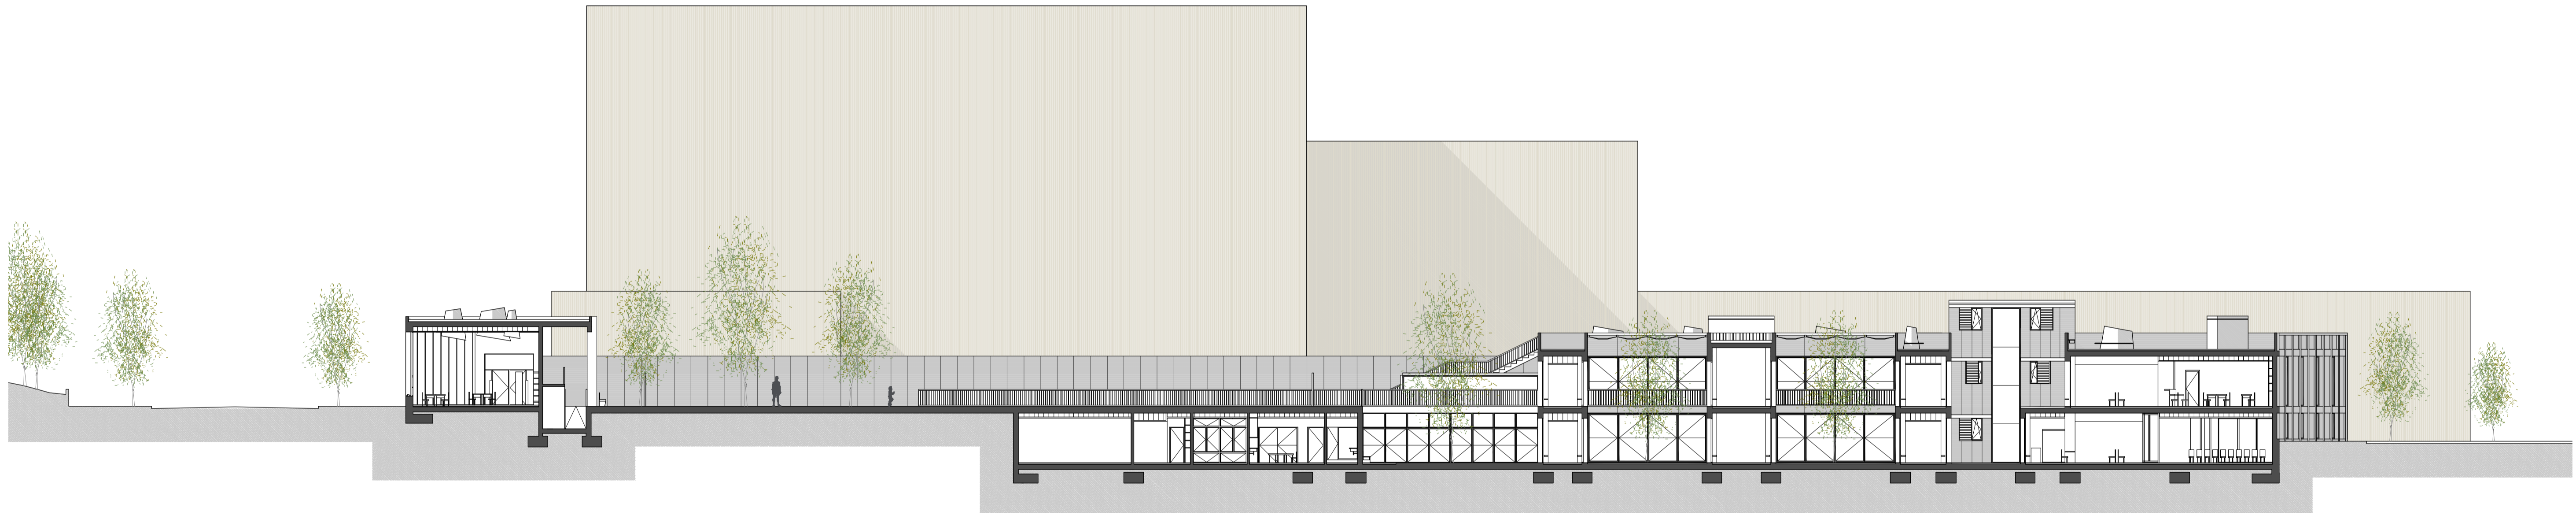


SECCIÓ LONGITUDINAL B-B'
E:1/200

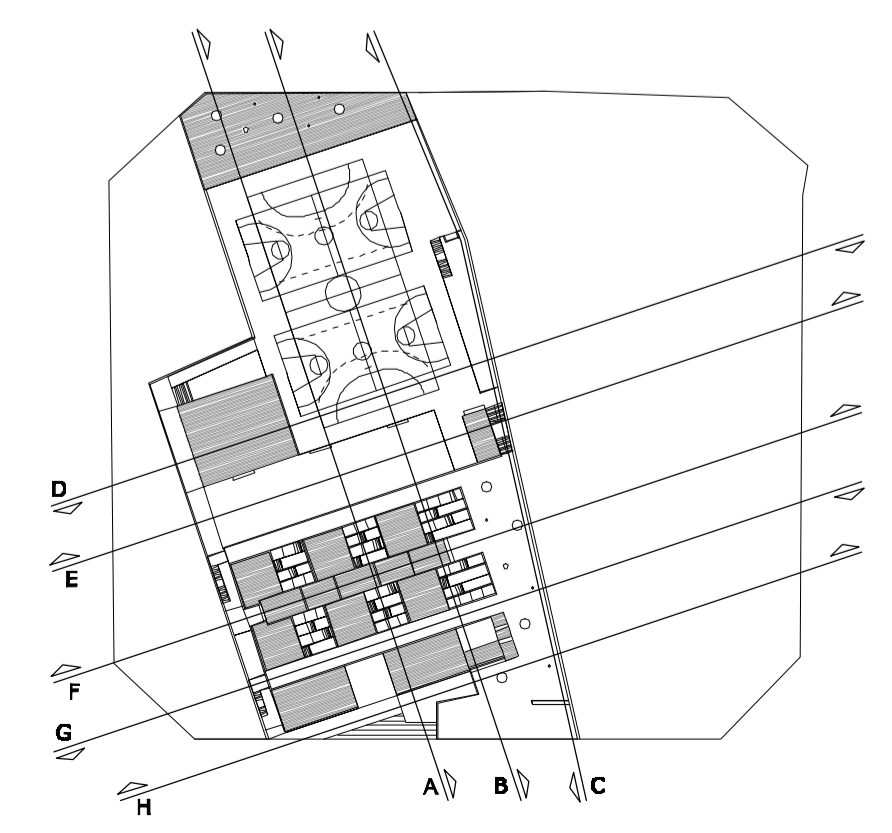

SECCIÓ LONGITUDINAL C-C'
E:1/200

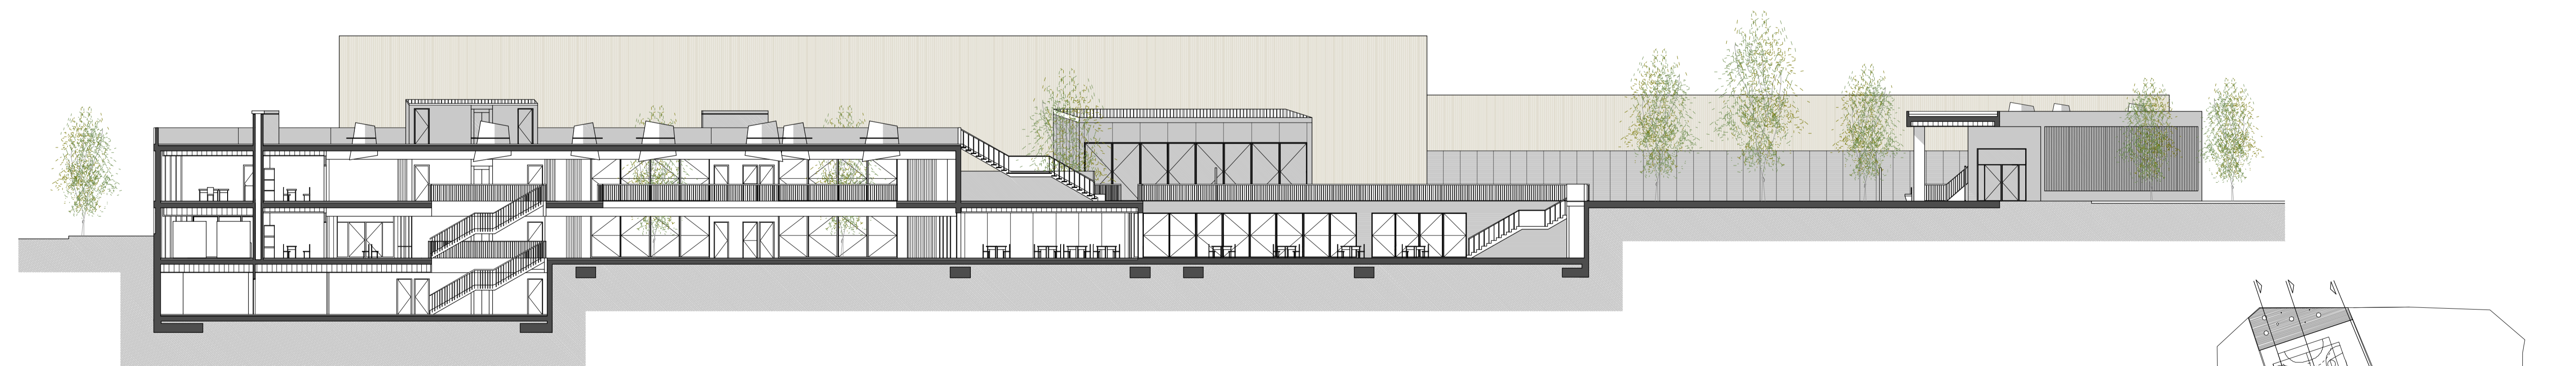

SECCIONS LONGITUD
(A-A', B-

INSTAL·LACIONS

ESTRUCTURA

CONSTRUCCIÓ

ARQUITECTURA

ESTRATÈGIES

ANTECEDENTS

ALBERT ESPINALT ROMERO
PFC Gener 2011 - Tribunal nº6

CENTRE D'EDUCACIÓ INFANTIL I PRIMÀRIA (C.E.I.P.) A POBLENOU