
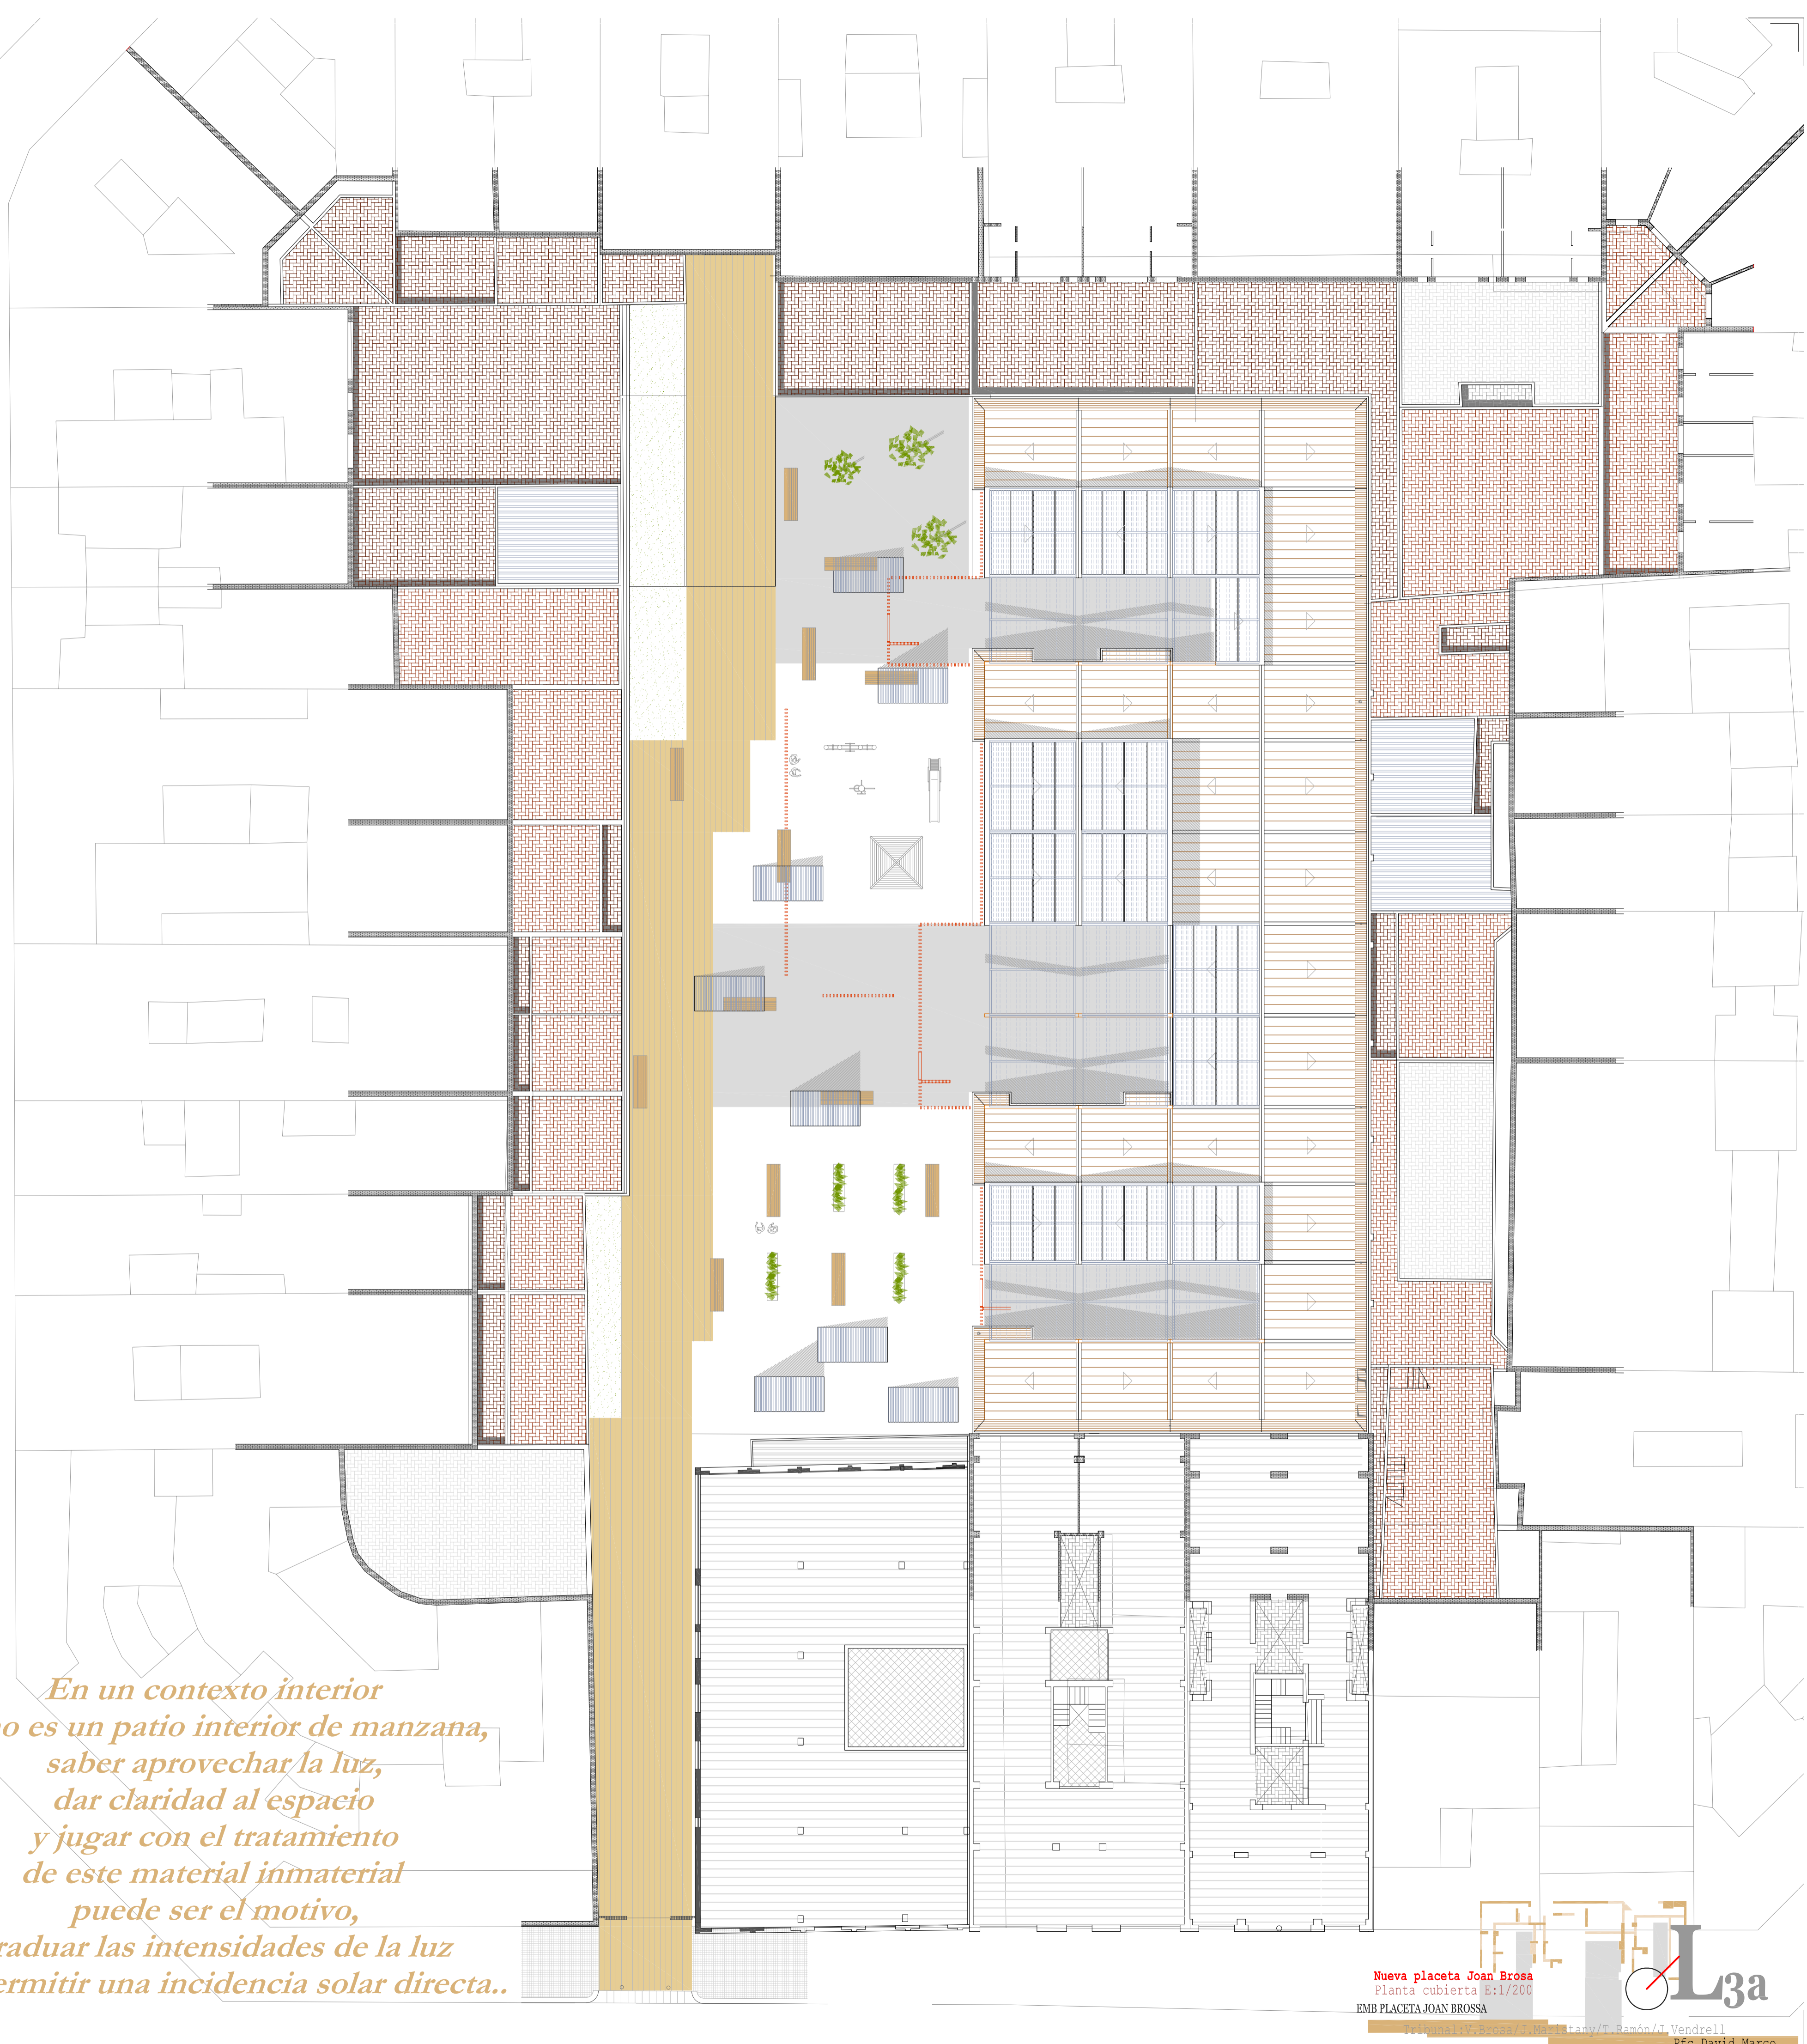
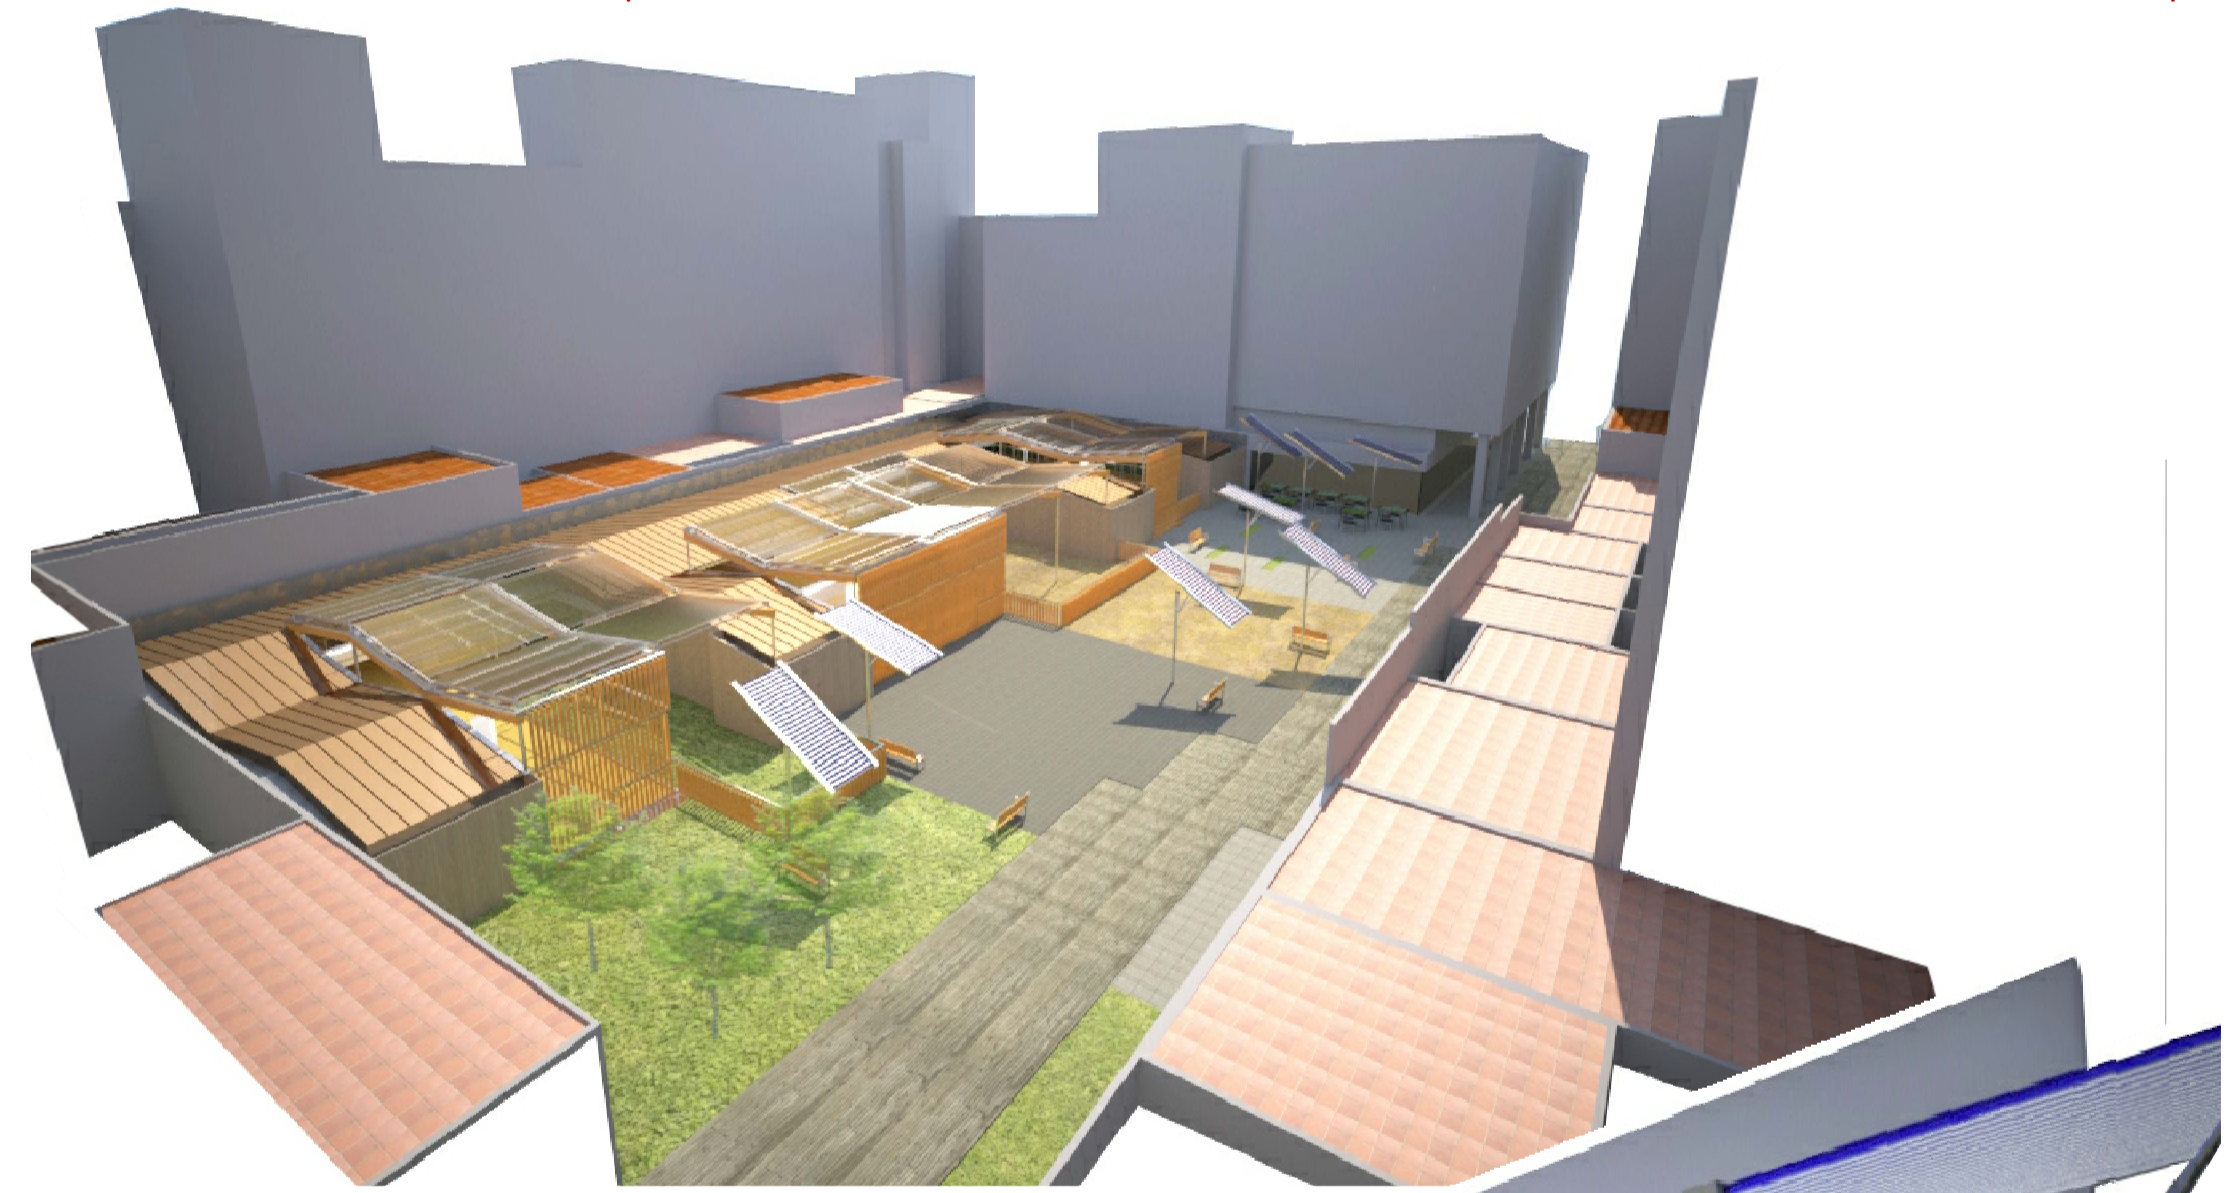


Esquema. Proceso vaciado interior manzana

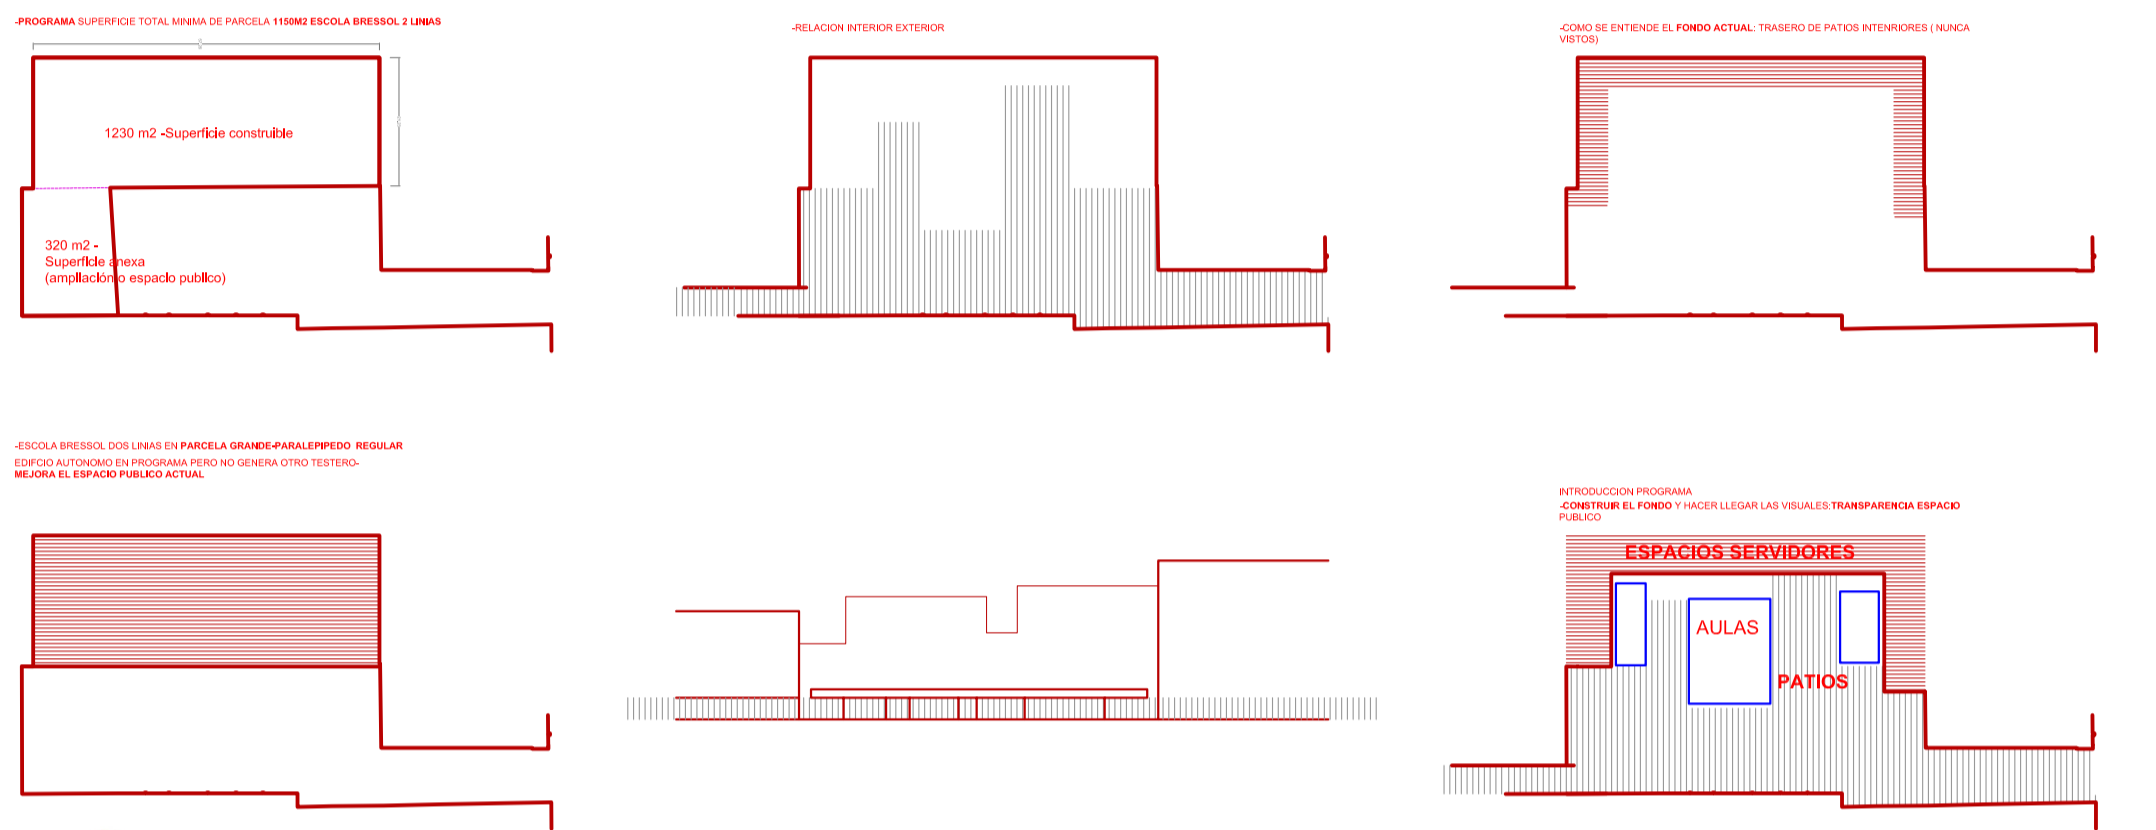

*En un contexto interior como es un patio interior de manzana, saber aprovechar la luz, dar claridad al espacio y jugar con el tratamiento de este material inmaterial puede ser el motivo, graduar las intensidades de la luz sin permitir una incidencia solar directa..*