





Modulación general.  
Repetición de bloques estructurales

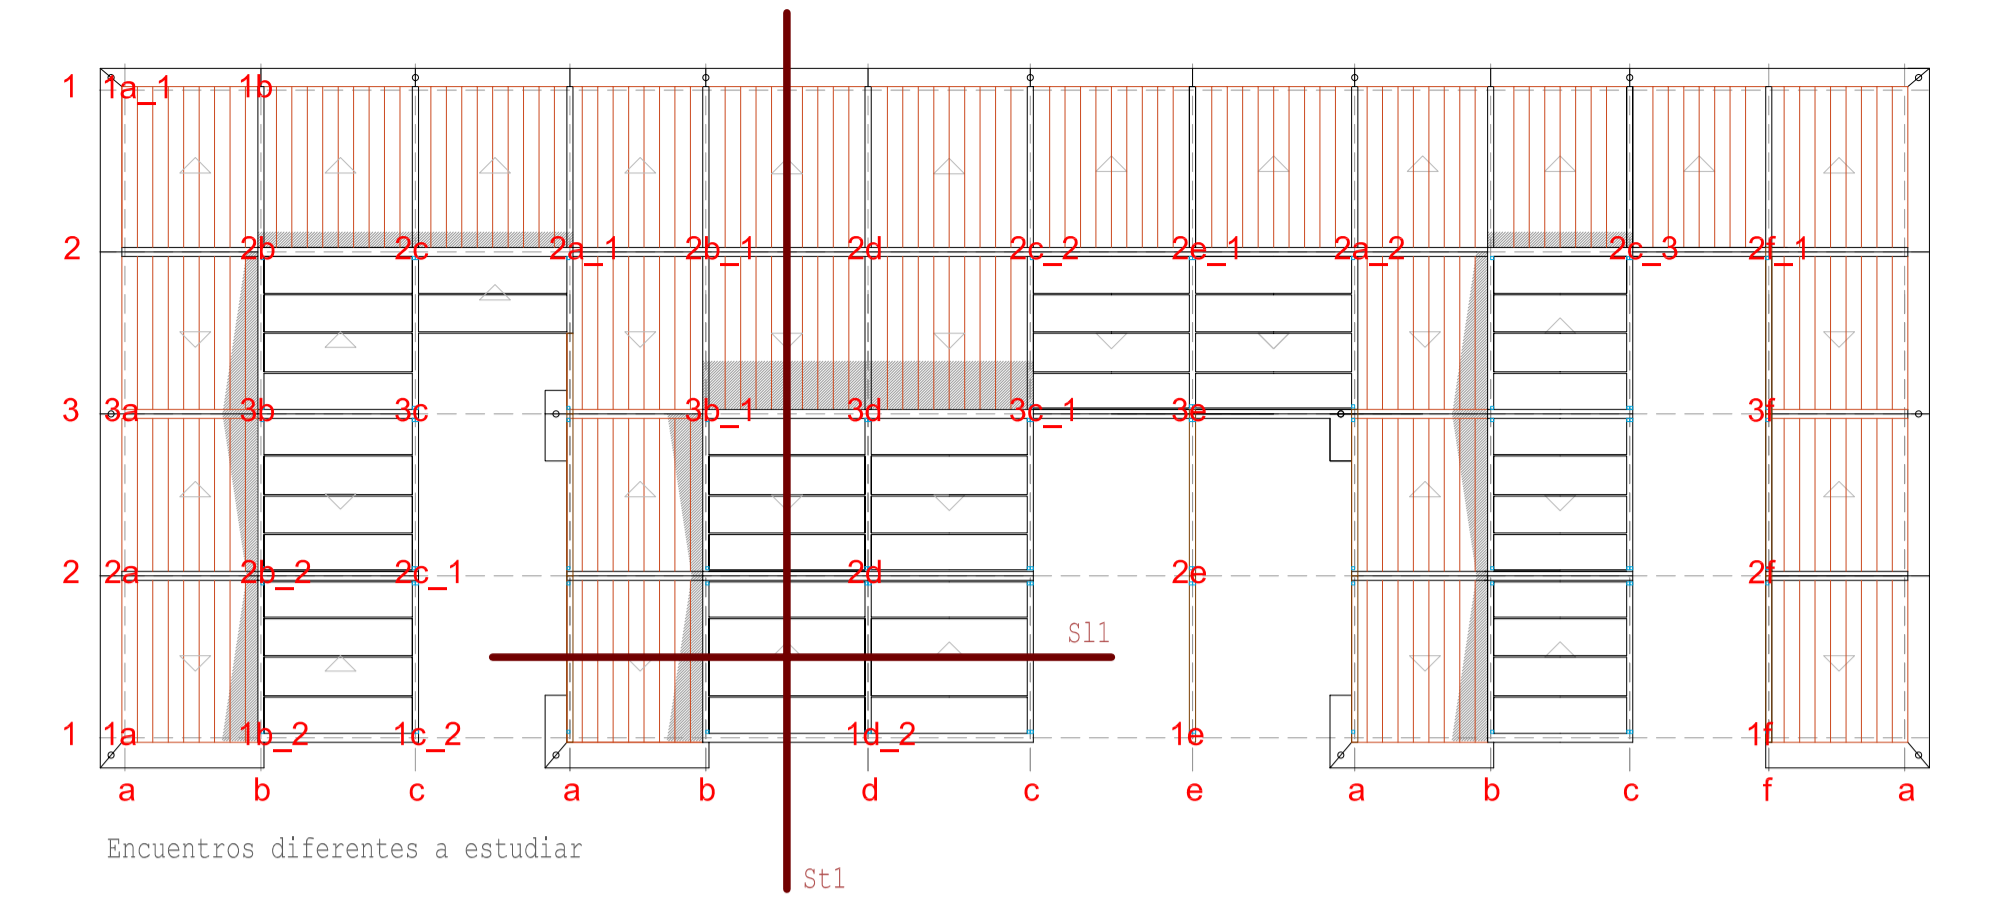

Encuentros diferentes a estudiar

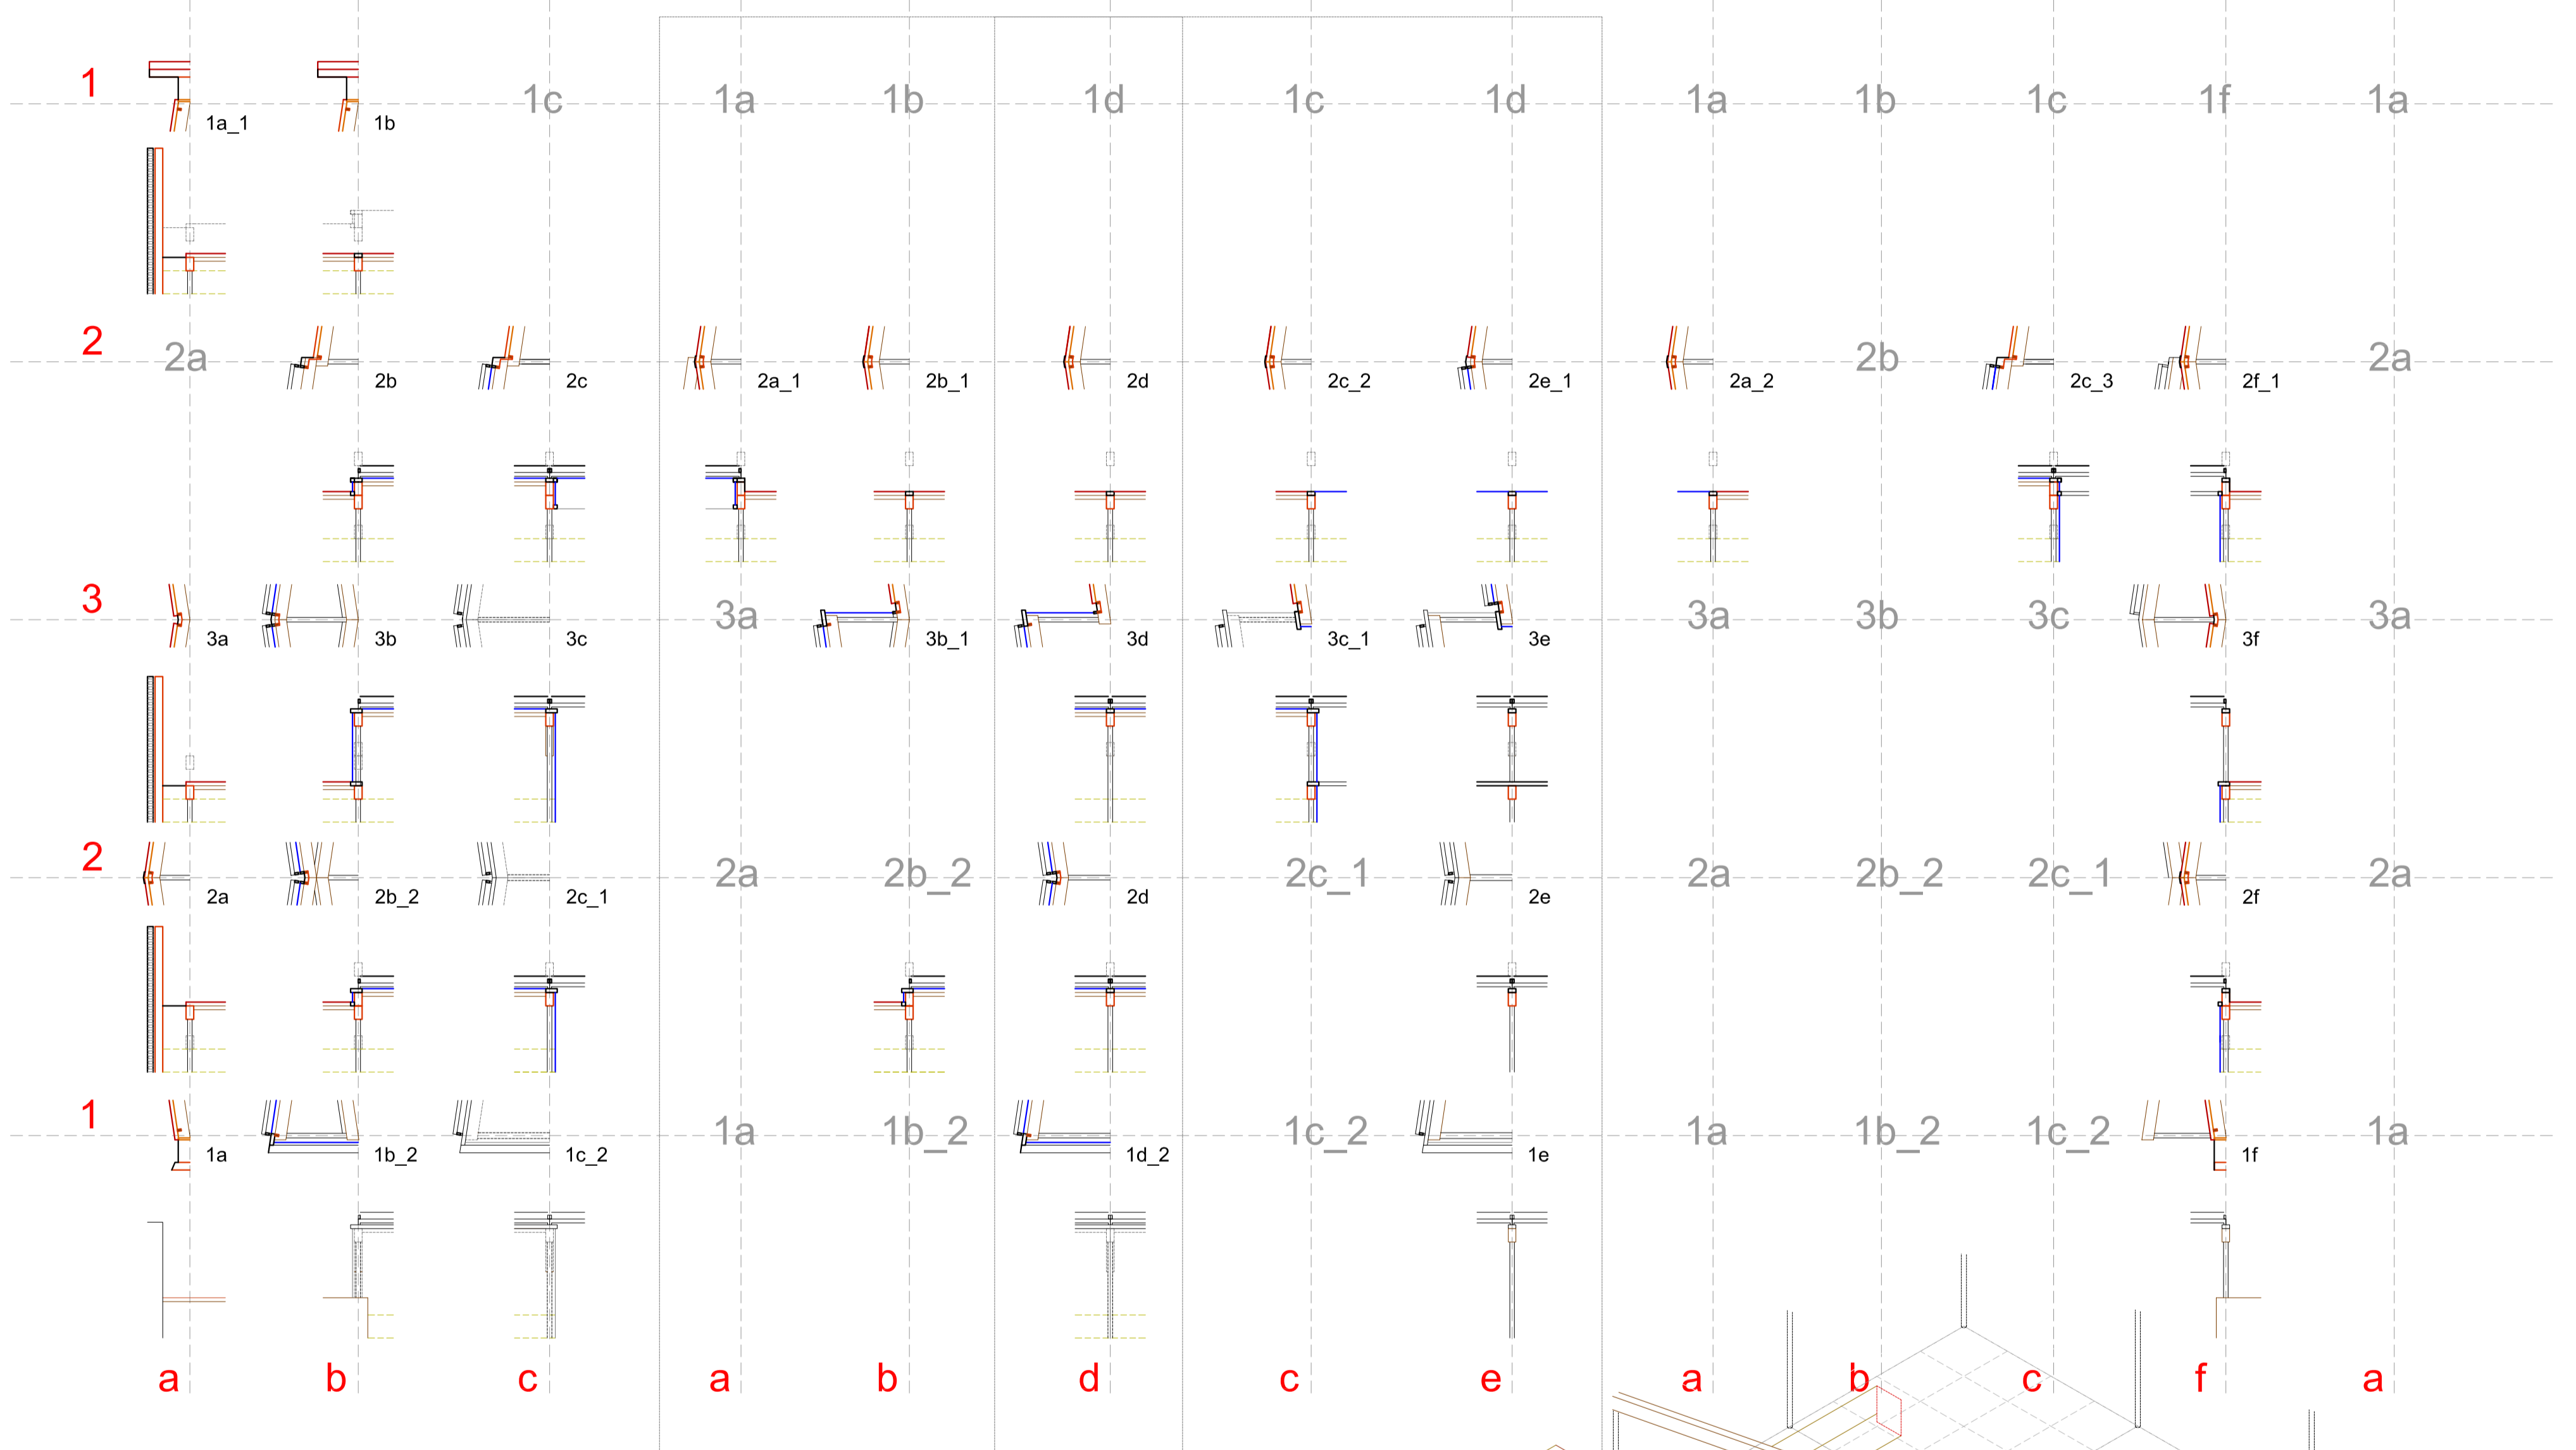

Estudio encuentros cubierta.  
2 Secciones por encuentro

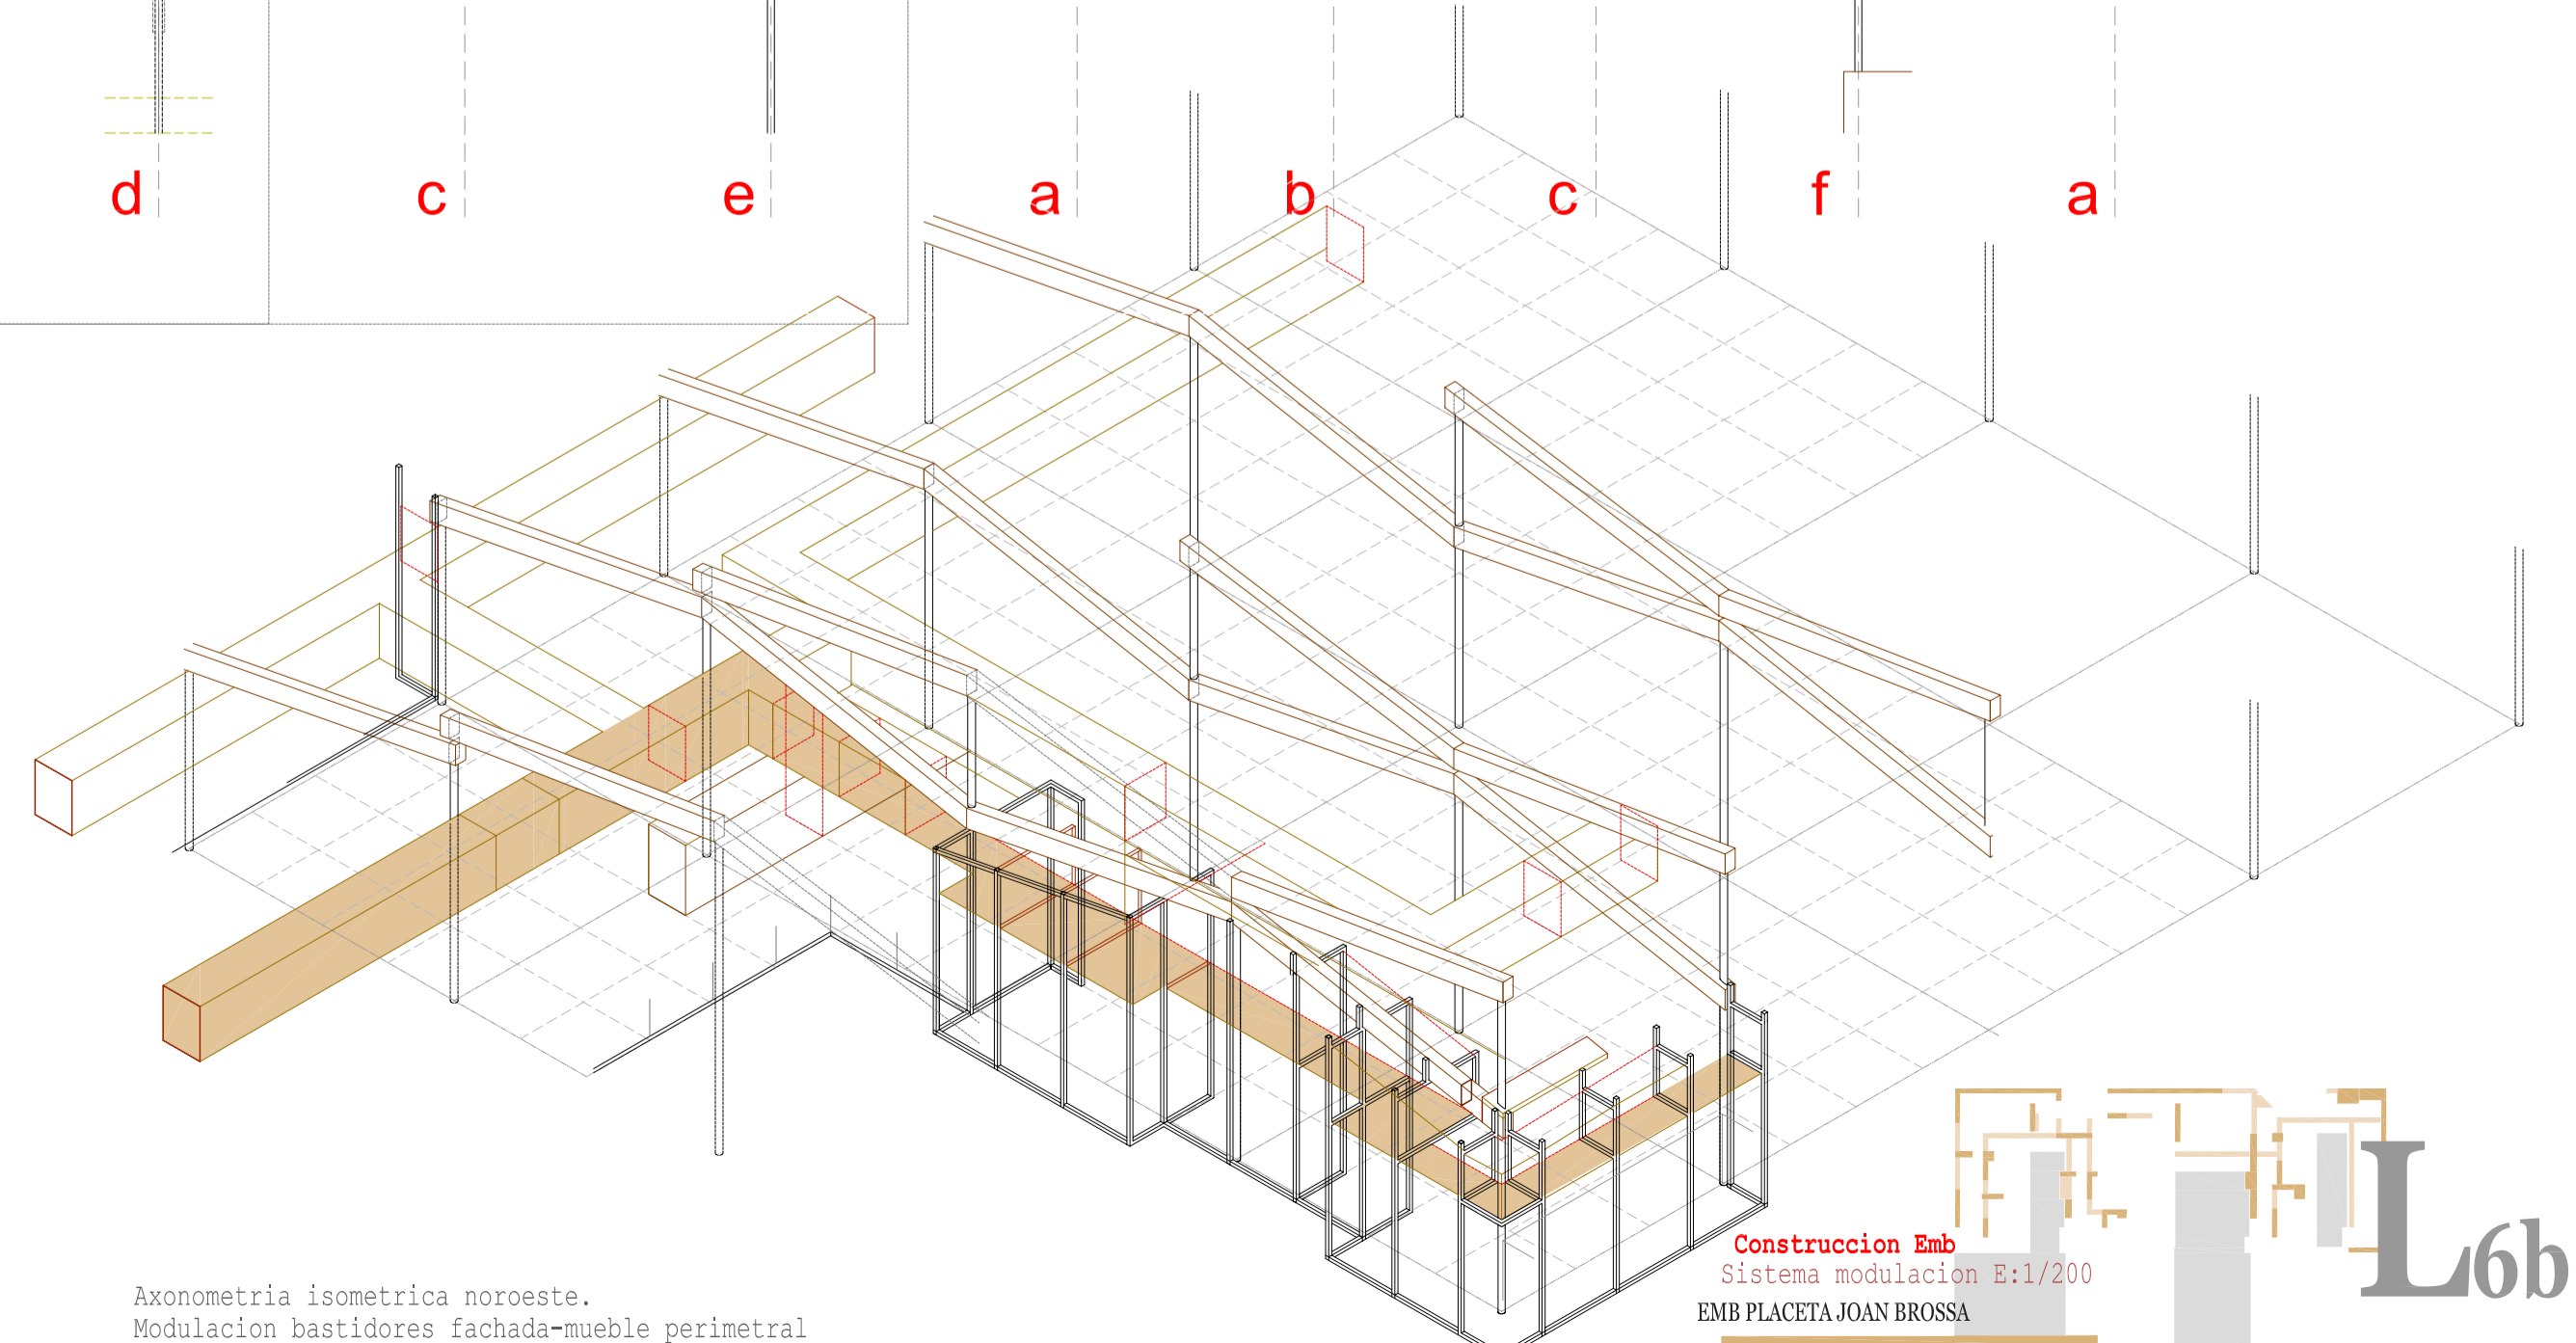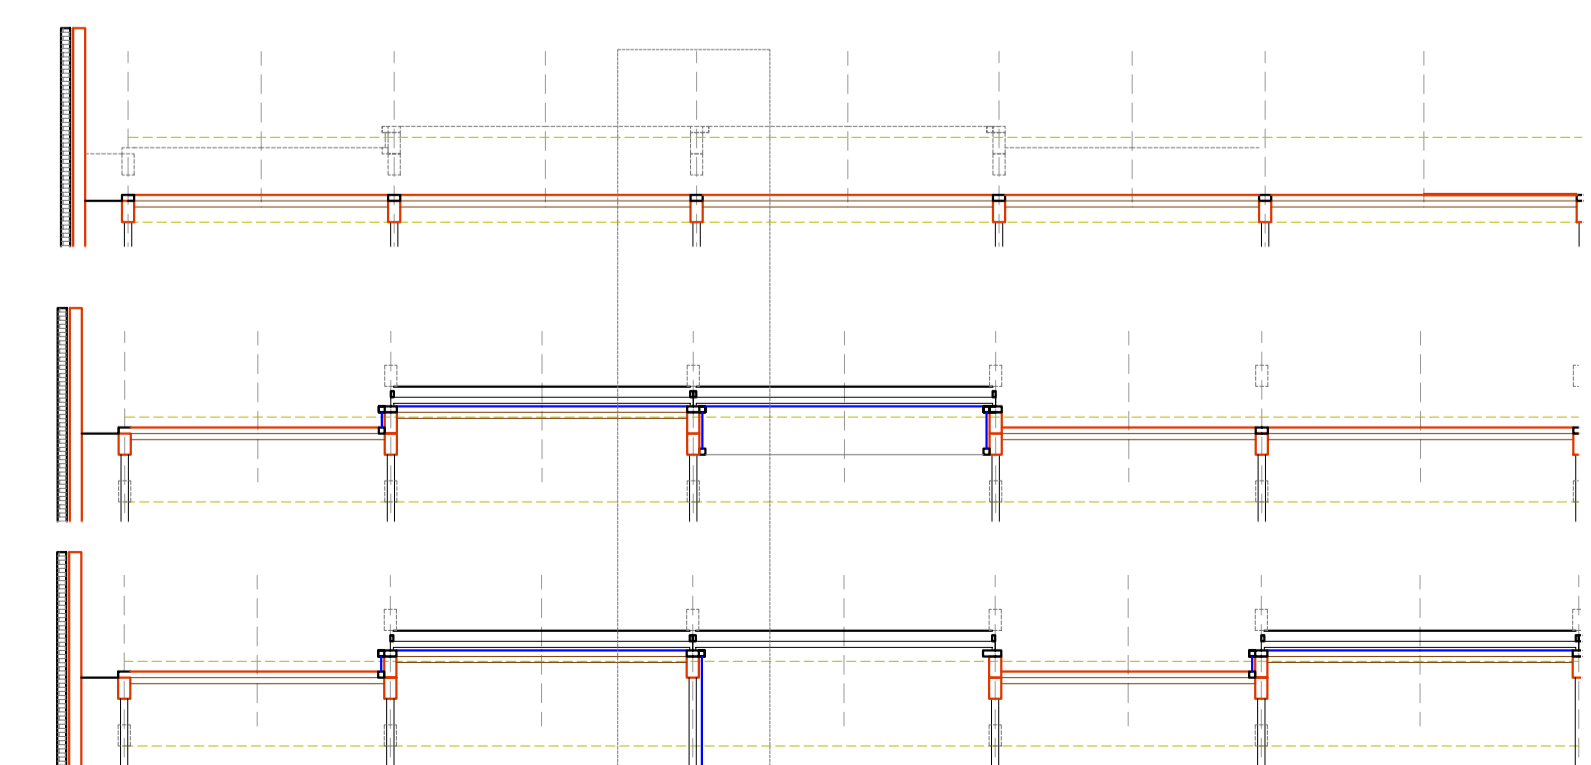

Axonometría isométrica noroeste.  
Modulación bastidores fachada-mueble perimetral